

Проект межевания территории кадастрового квартала 38:27:030001, расположенного в с. Шаманка, на территории Шаманского муниципального образования, Шелеховского района, Иркутской области

Основная часть проекта межевания территории, подлежащая утверждению, обоснование межевания территории

Материалы по обоснованию межевания территории

Инв. № подл.	Подп. и дата	Взам. инв. №

Состав проектной документации

Том 1	Основная часть проекта межевания территории, подлежащая утверждению
Том 2	Материалы по обоснованию проекта межевания территории

Согласовано			


Взам. инв. №	
--------------	--

Подп. и дата	
--------------	--

ИНВ. №	
--------	--

Изм.	Кол. уч.	Лист	№ док.	Подп.	Дата
Разработал	Батраченко				10.24

Проект межевания территории кадастрового квартала 38:27:030001					
Состав проекта			Стадия	Лист	Листов
			ПМ	1	1
			ООО «Альба Кадастр»		

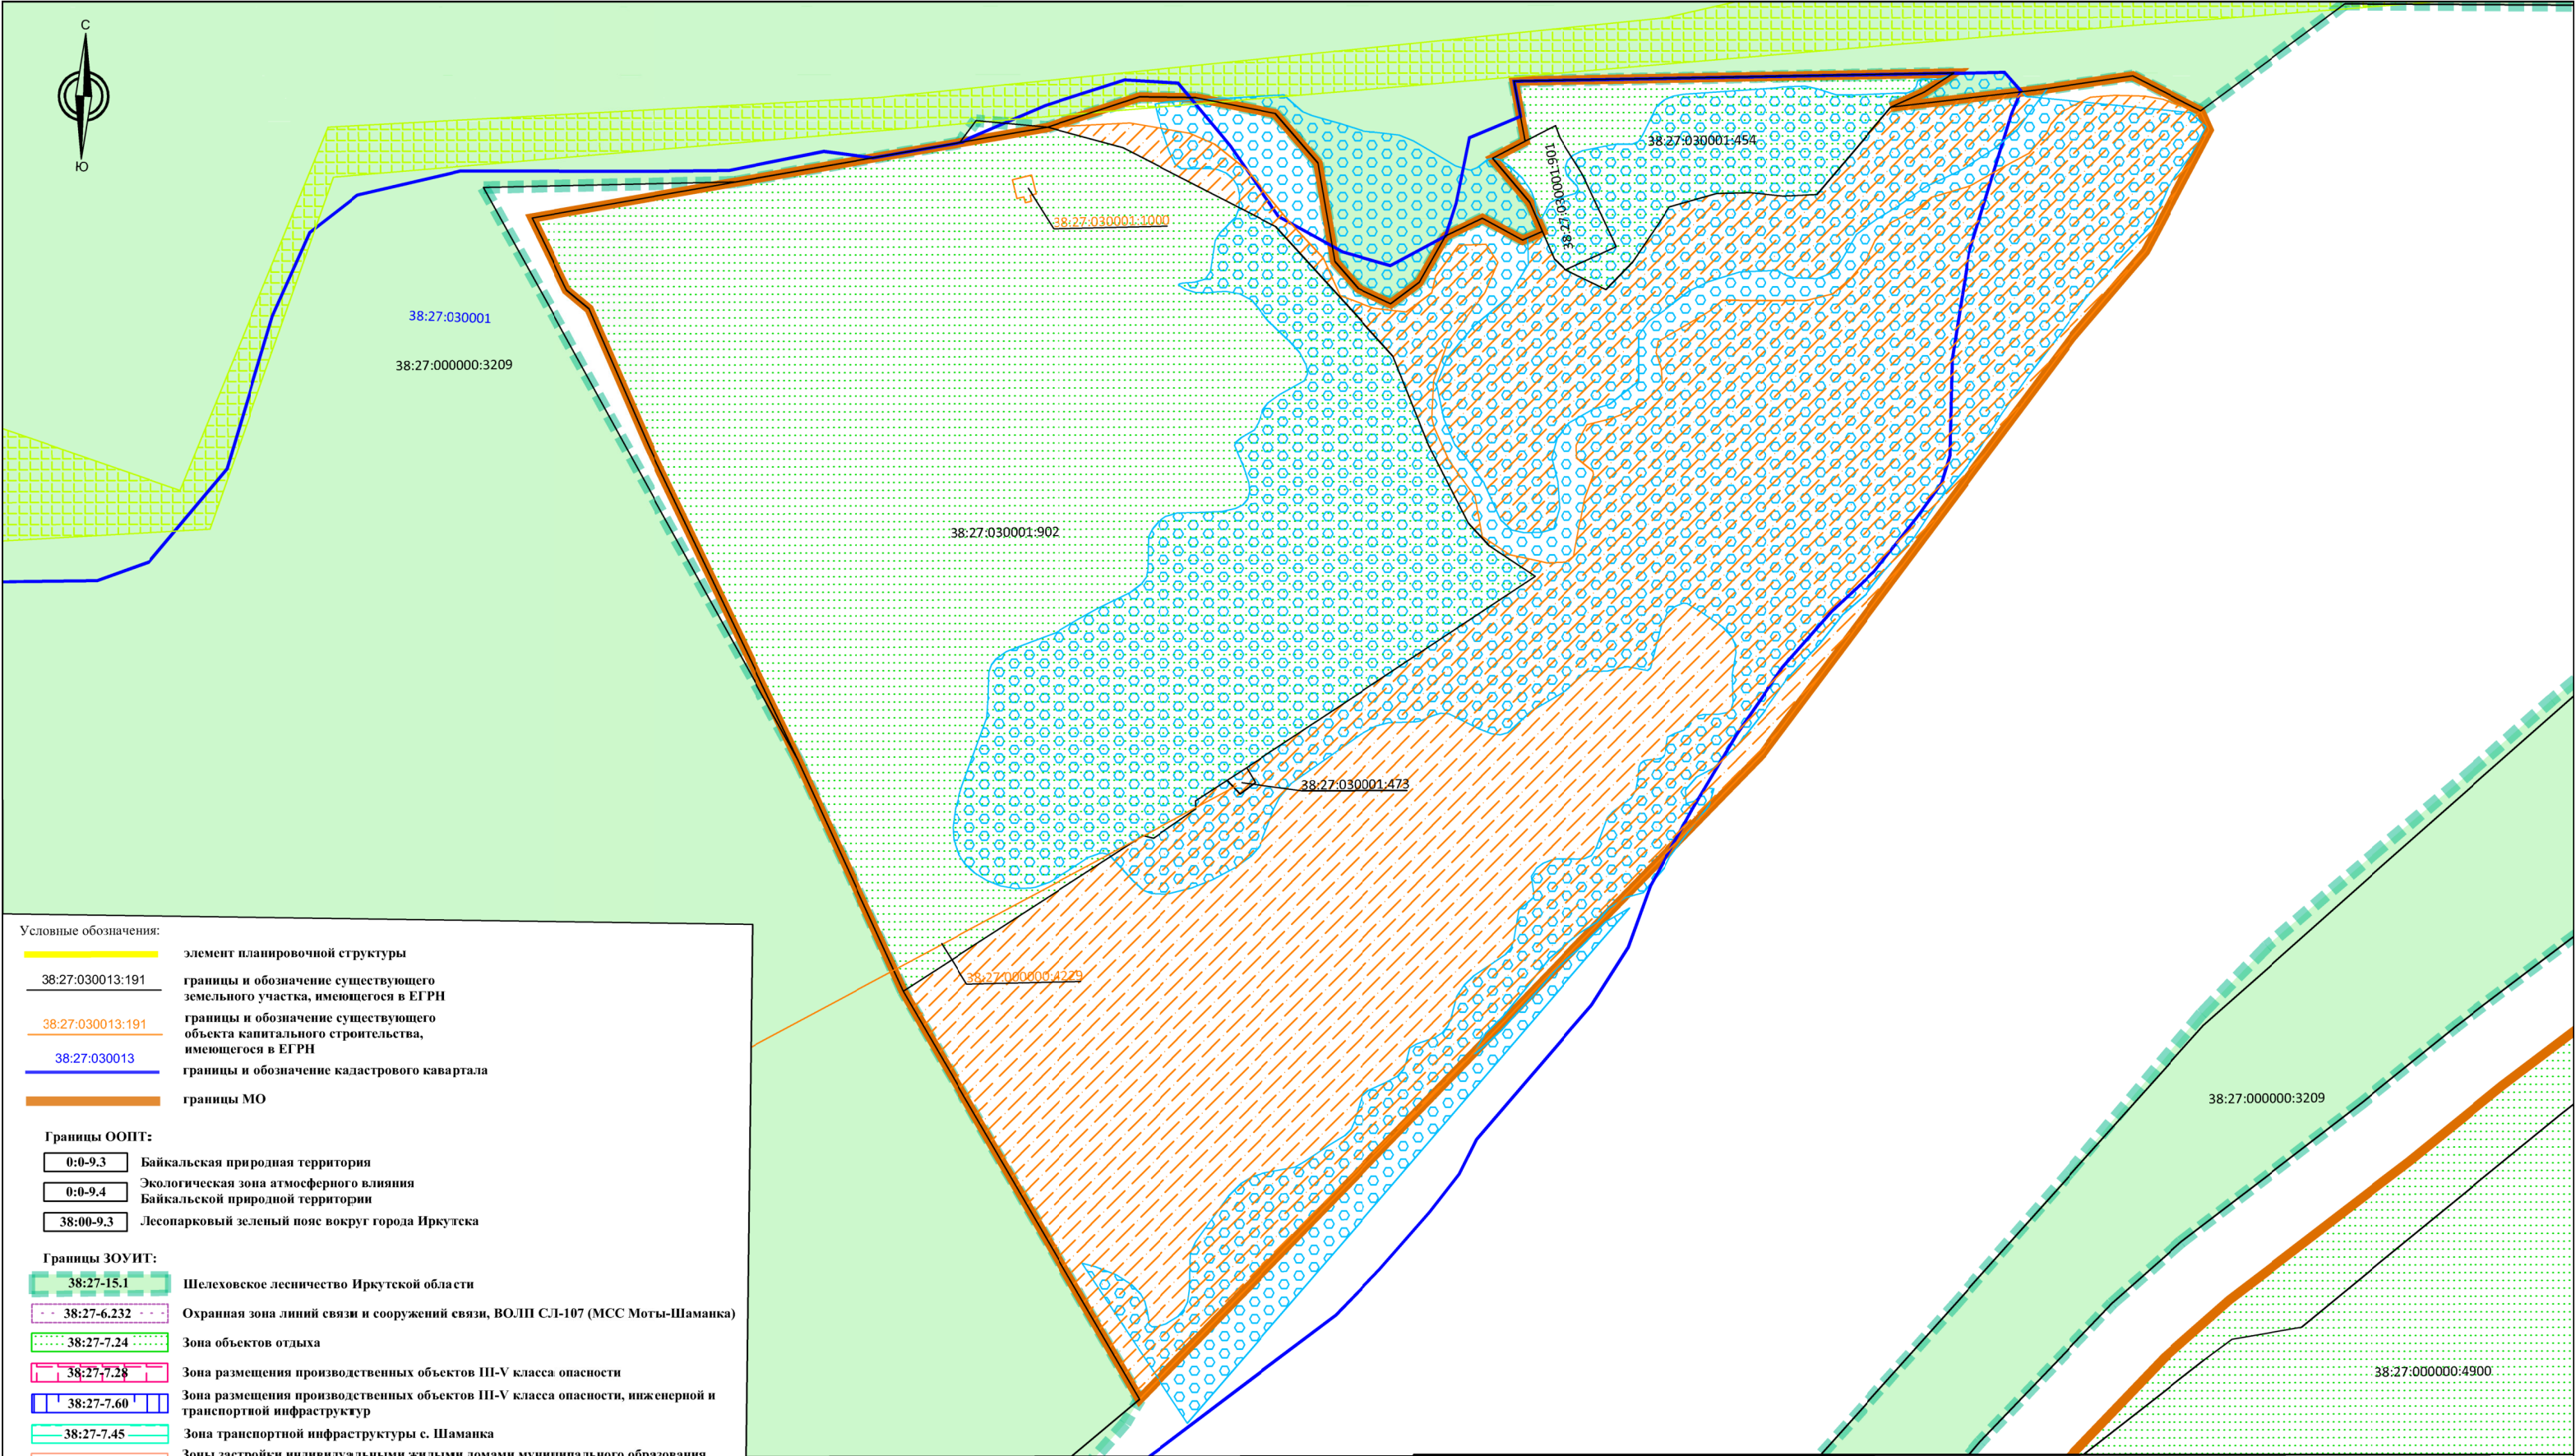

	элемент планировочной структуры
38:27:030013:191	границы и обозначение существующего земельного участка, имеющегося в ЕГРН
38:27:030013:191	границы и обозначение существующего объекта капитального строительства, имеющегося в ЕГРН
38:27:030013	границы и обозначение кадастрового квартала
	границы МО

0:0-9.3	Байкальская природная территория
0:0-9.4	Экологическая зона атмосферного влияния Байкальской природной территории
38:00-9.3	Лесопарковый зеленый пояс вокруг города Иркутска

 38:27-15.1	Шелеховское лесничество Иркутской области
 38:27-6.232	Охранная зона линий связи и сооружений связи, ВОЛП С.Л-107 (МСС Моты-Шаманка)
 38:27-7.24	Зона объектов отдыха
 38:27-7.28	Зона размещения производственных объектов III-V класса опасности
 38:27-7.60	Зона размещения производственных объектов III-V класса опасности, инженерной и транспортной инфраструктур
 38:27-7.45	Зона транспортной инфраструктуры с. Шаманка
 38:27-7.51	Зоны застройки индивидуальными жилыми домами муниципального образования «Шаманское» Шелеховского района Иркутской области (с. Шаманка)
 38:27-6.242	Зона затопления территории, прилегающей к реке Иркут в с. Шаманка Шелеховского района Иркутской области (часть зоны затопления, полностью расположенная в границах населенного пункта) затопляемой при паводковых и наводках однопроцентной обеспеченности (повторяемость один раз в 100 лет)

38:27-7.31	Зона инженерной инфраструктуры
38:27-7.71	Зона рекреационного назначения
38:27-7.39	Зона сельскохозяйственного использования
38:27-7.30	Зона зеленых насаждений общего пользования с. Шаманка
38:27-7.47	Зона общественно-деловой застройки с включением объектов жилищного строительства
38:27-7.49	Зона размещения объектов социального и коммунально-бытового назначения
38:27-6.298	Охранная зона особо охраняемой природной территории - памятника природы регионального значения "Утес "Шаманский"

Схема расположения листов

		3	1
	5	4	2
7	6		
	8		
	9		

						Масштаб 1:2000			
						Проект межевания территории кадастрового квартала 38:27:030001			
Изм.	Кол.уч.	Лист	№ док.	Подп.	Дата				
Разработал		Батраченко А.П.			10.24	Материалы по обоснованию проекта межевания территории		Стадия	Лист
								ПМ	1
									9
						Чертеж межевания территории		ООО «Альба Кадастр»	



38:27:030001

38:27:000000:3209


38:27:000000:4900

38:27:000000:3209

38:27:000000:3209


Изм.	Кол.уч.	Лист	№ док.	Подпись	Дата


Масштаб 1:2000
Чертеж межевания территории

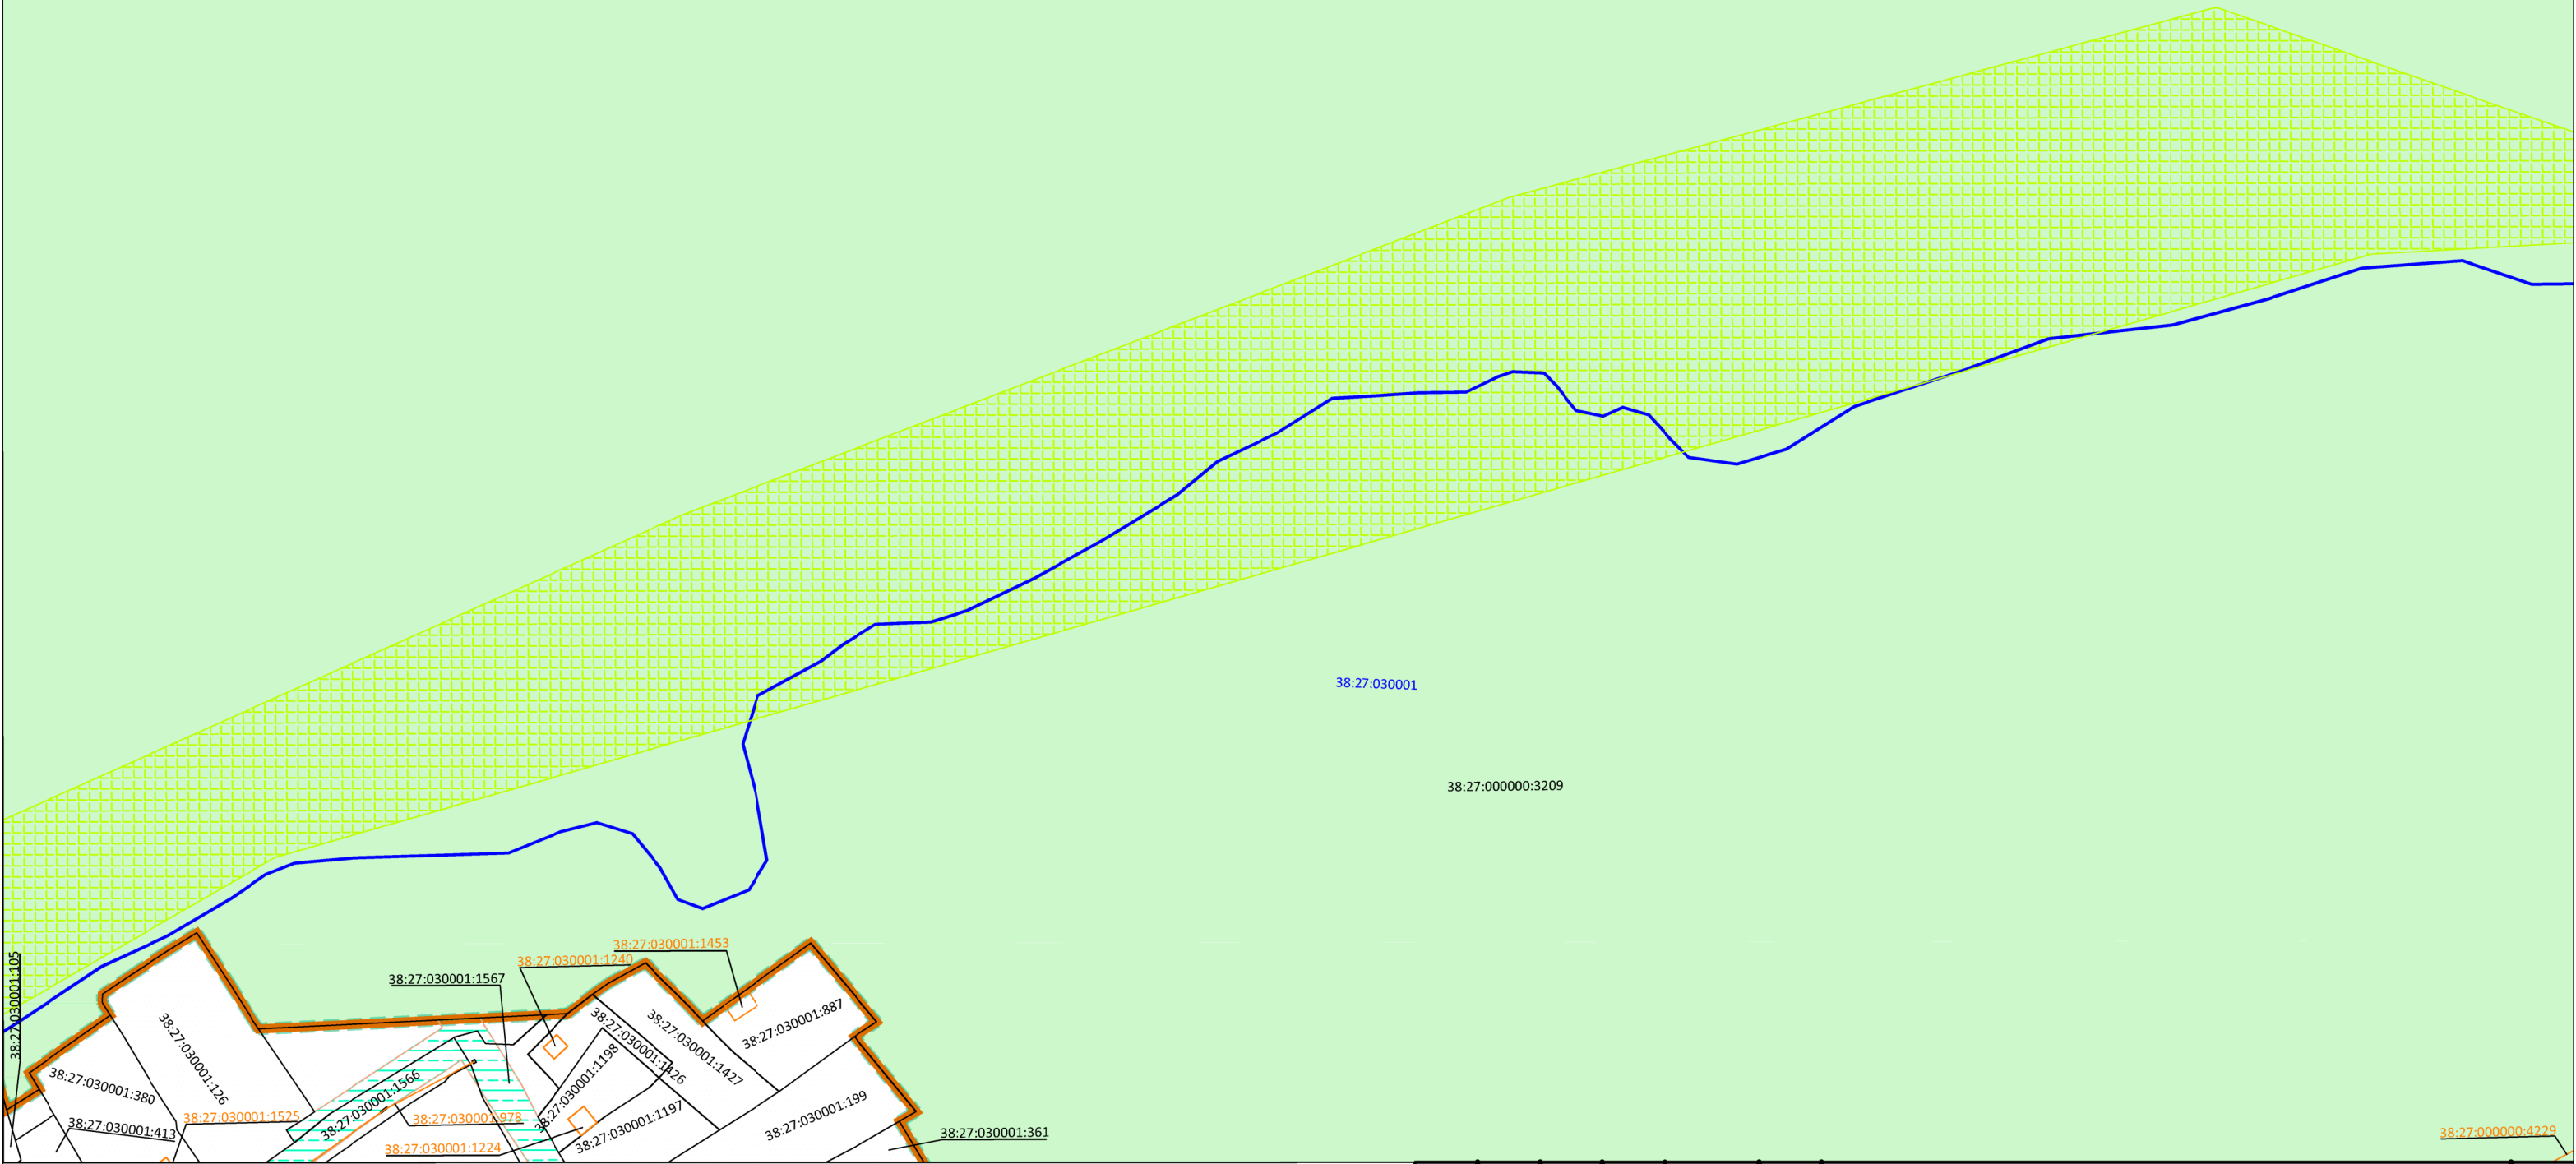

Изм.	Кол.уч.	Лист	№ок	Подпись	Дата


Масштаб 1:2000
Чертеж межевания территории

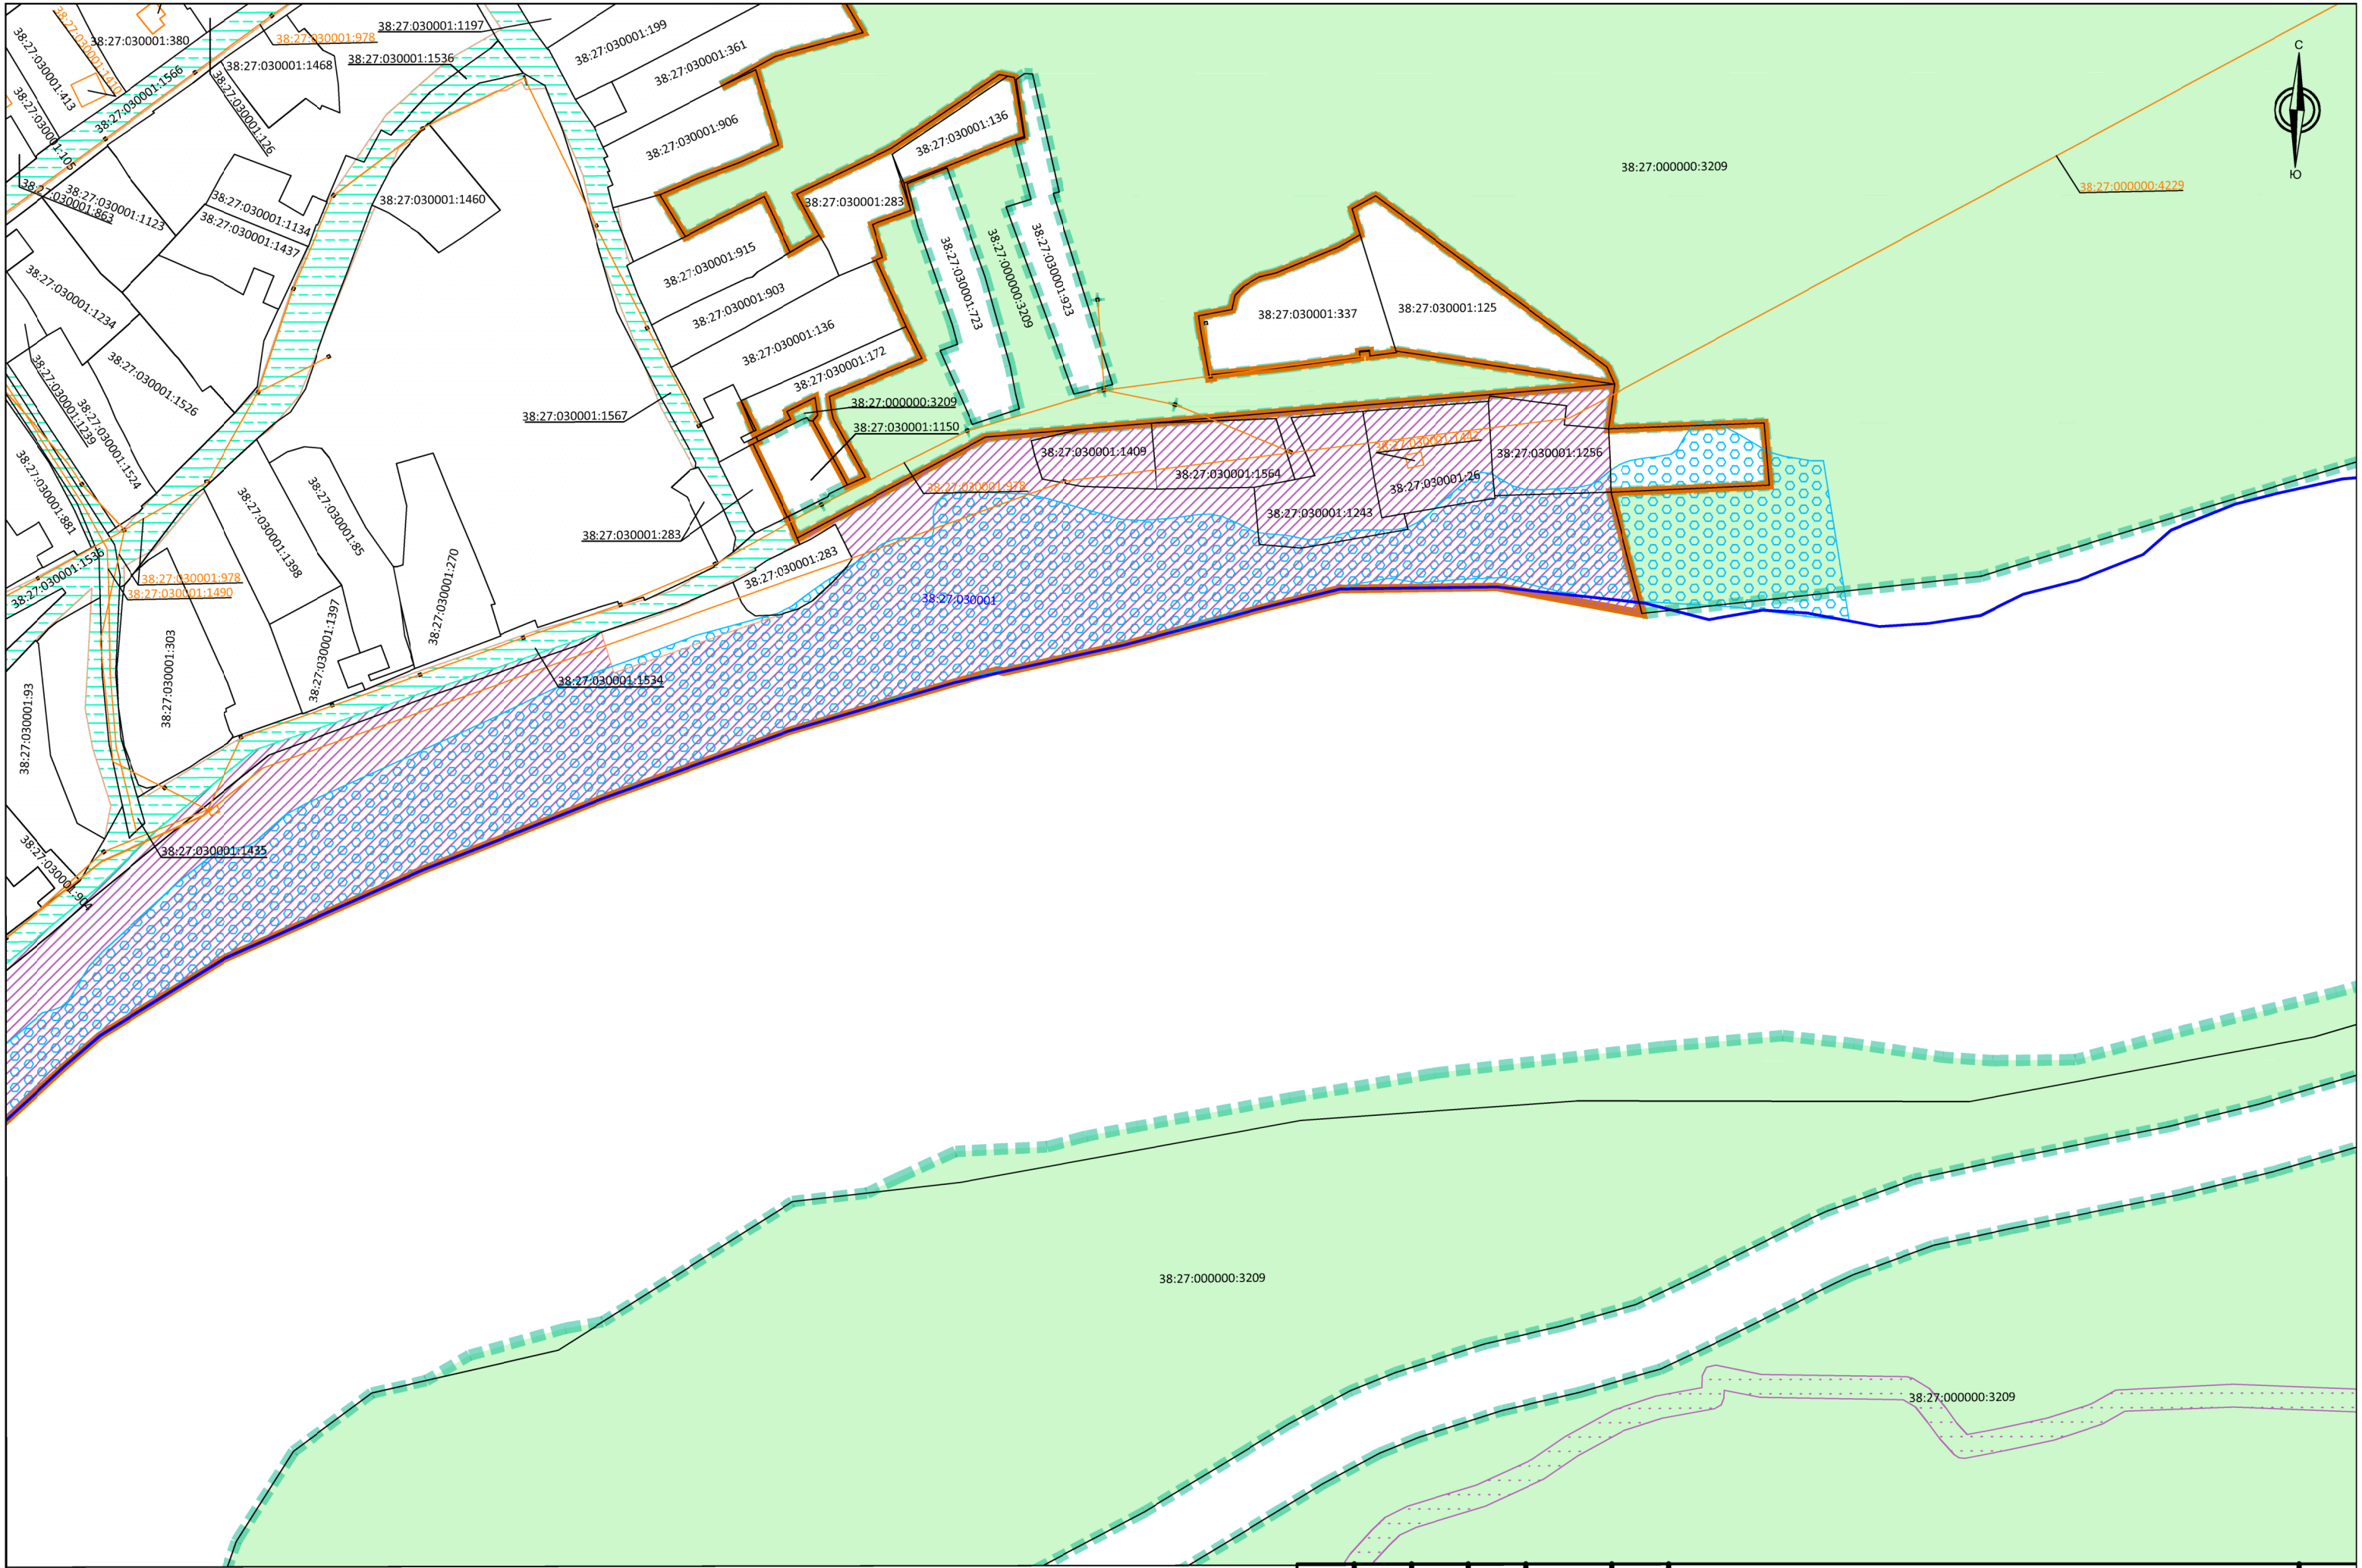

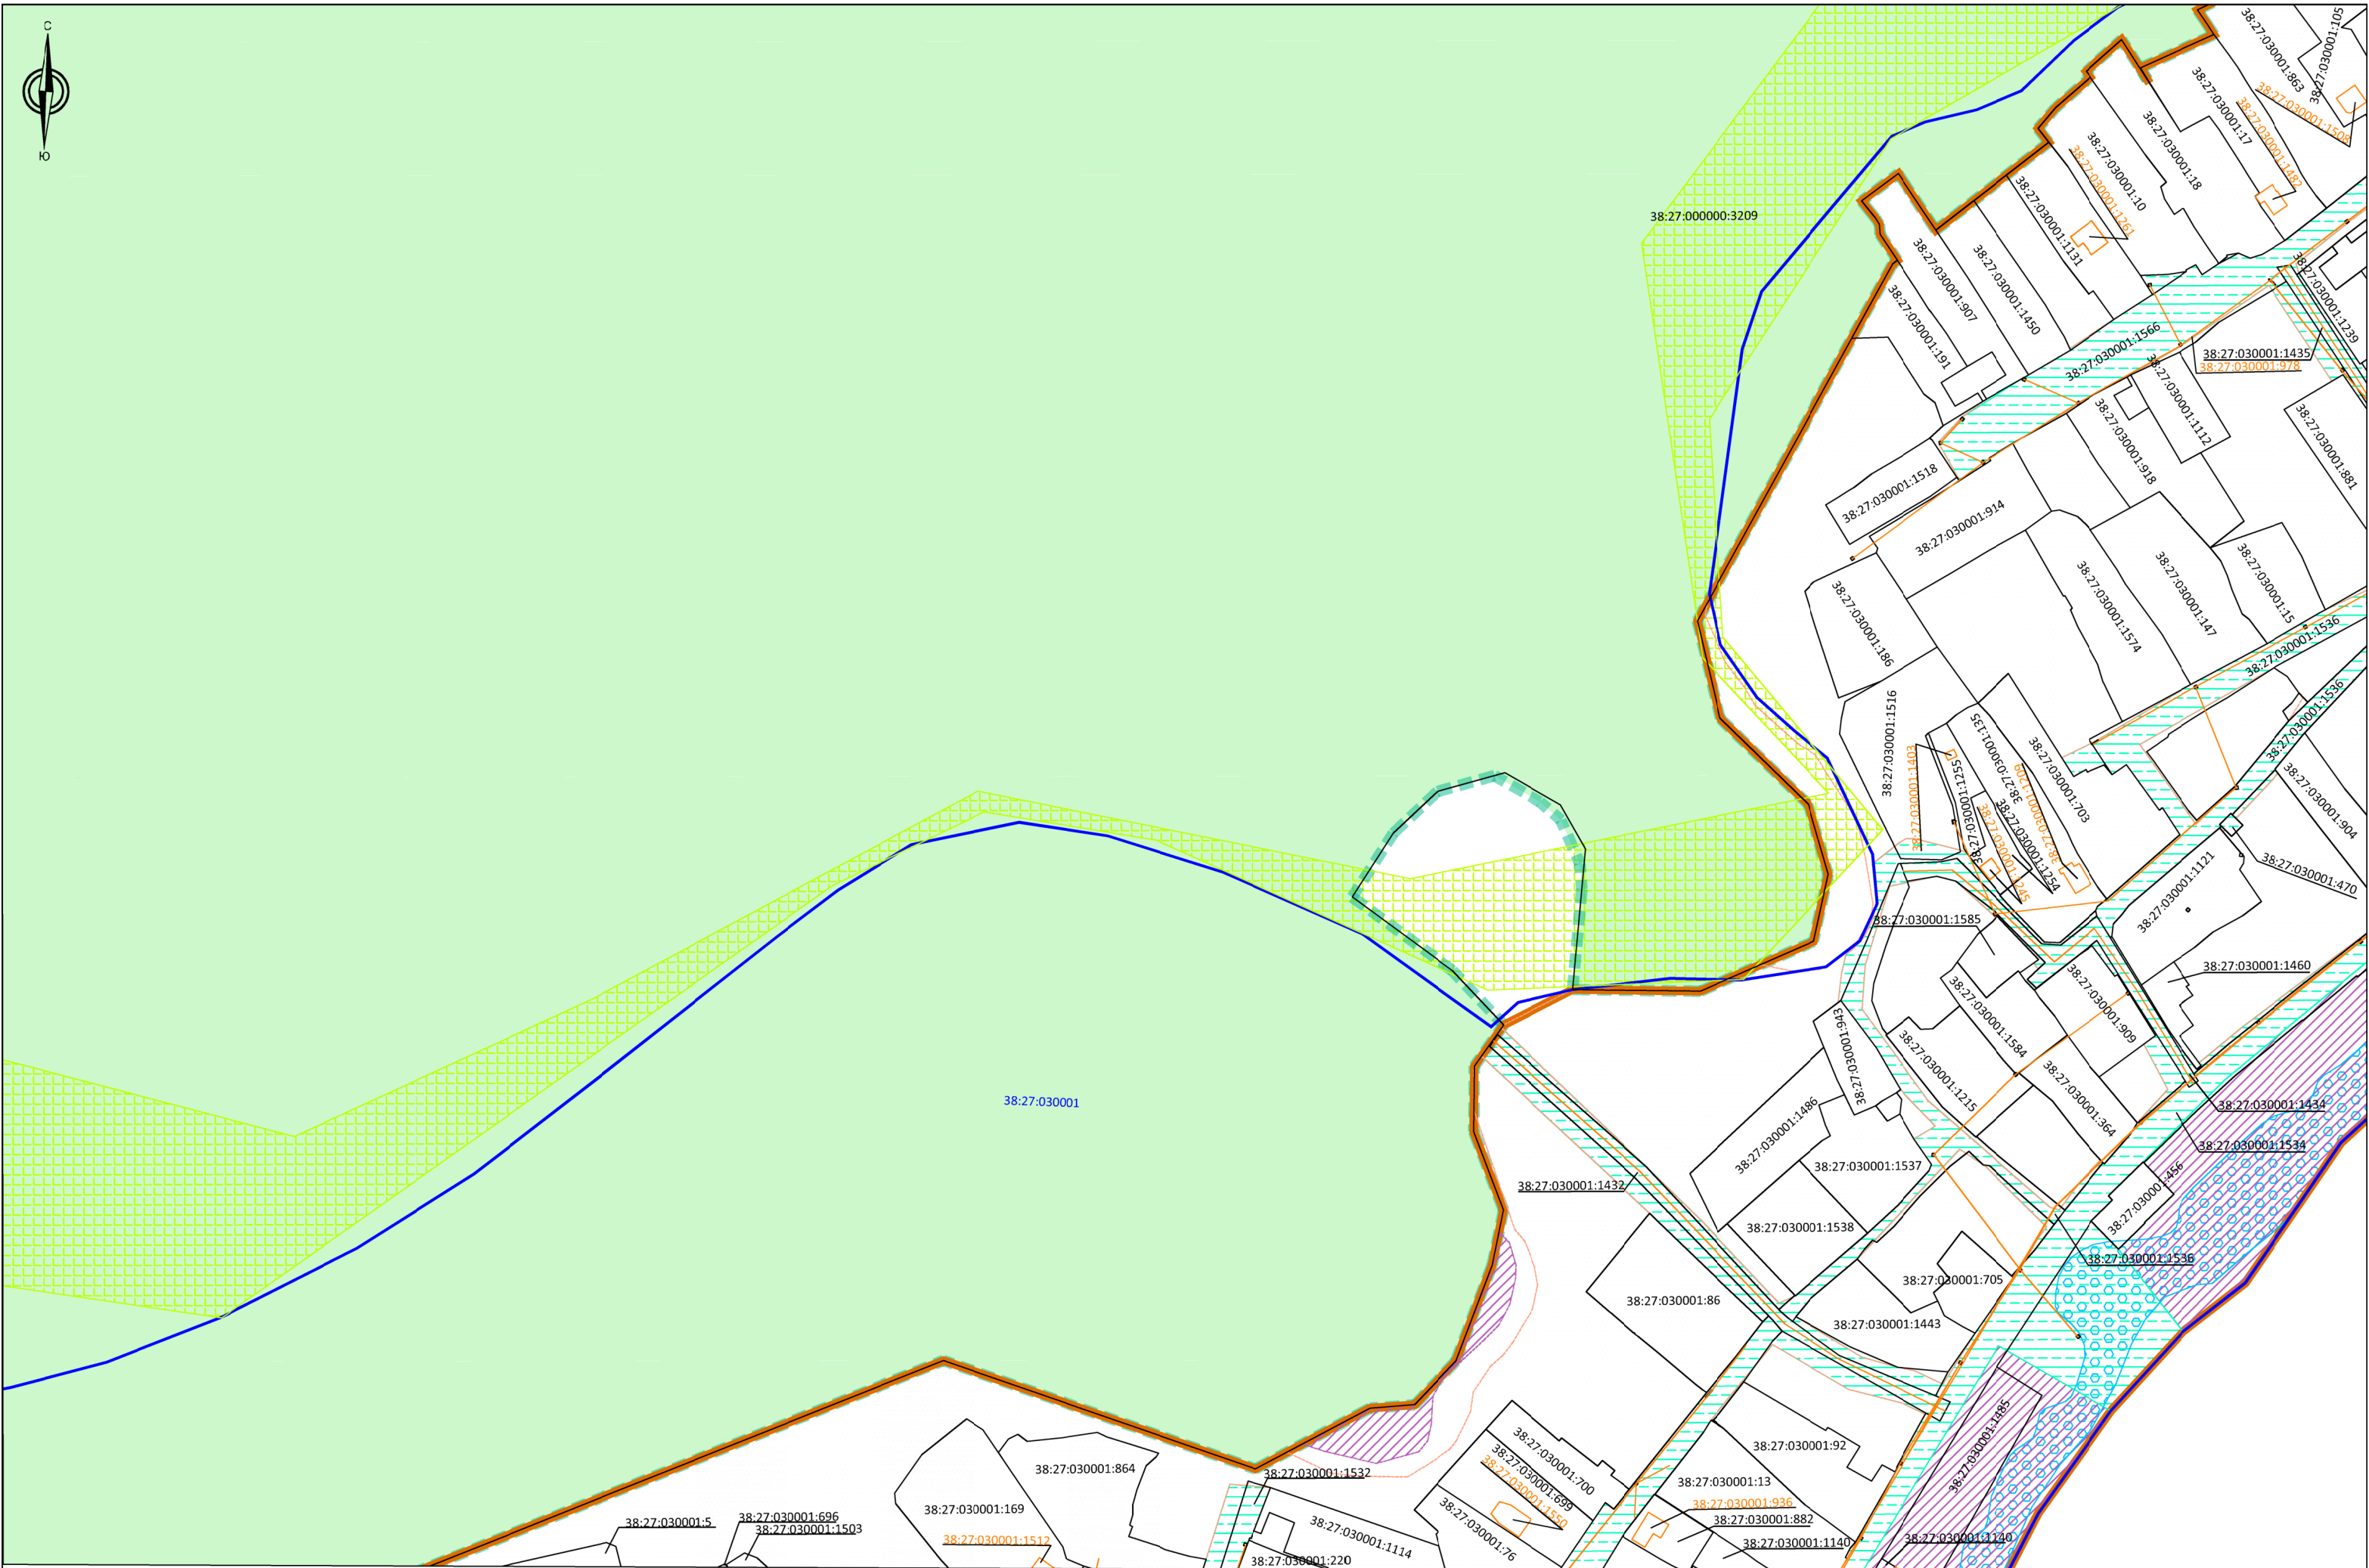


Изм.	Кол.уч.	Лист	Нрок	Подпись	Дата

Масштаб 1:2000
Чертеж межевания территории

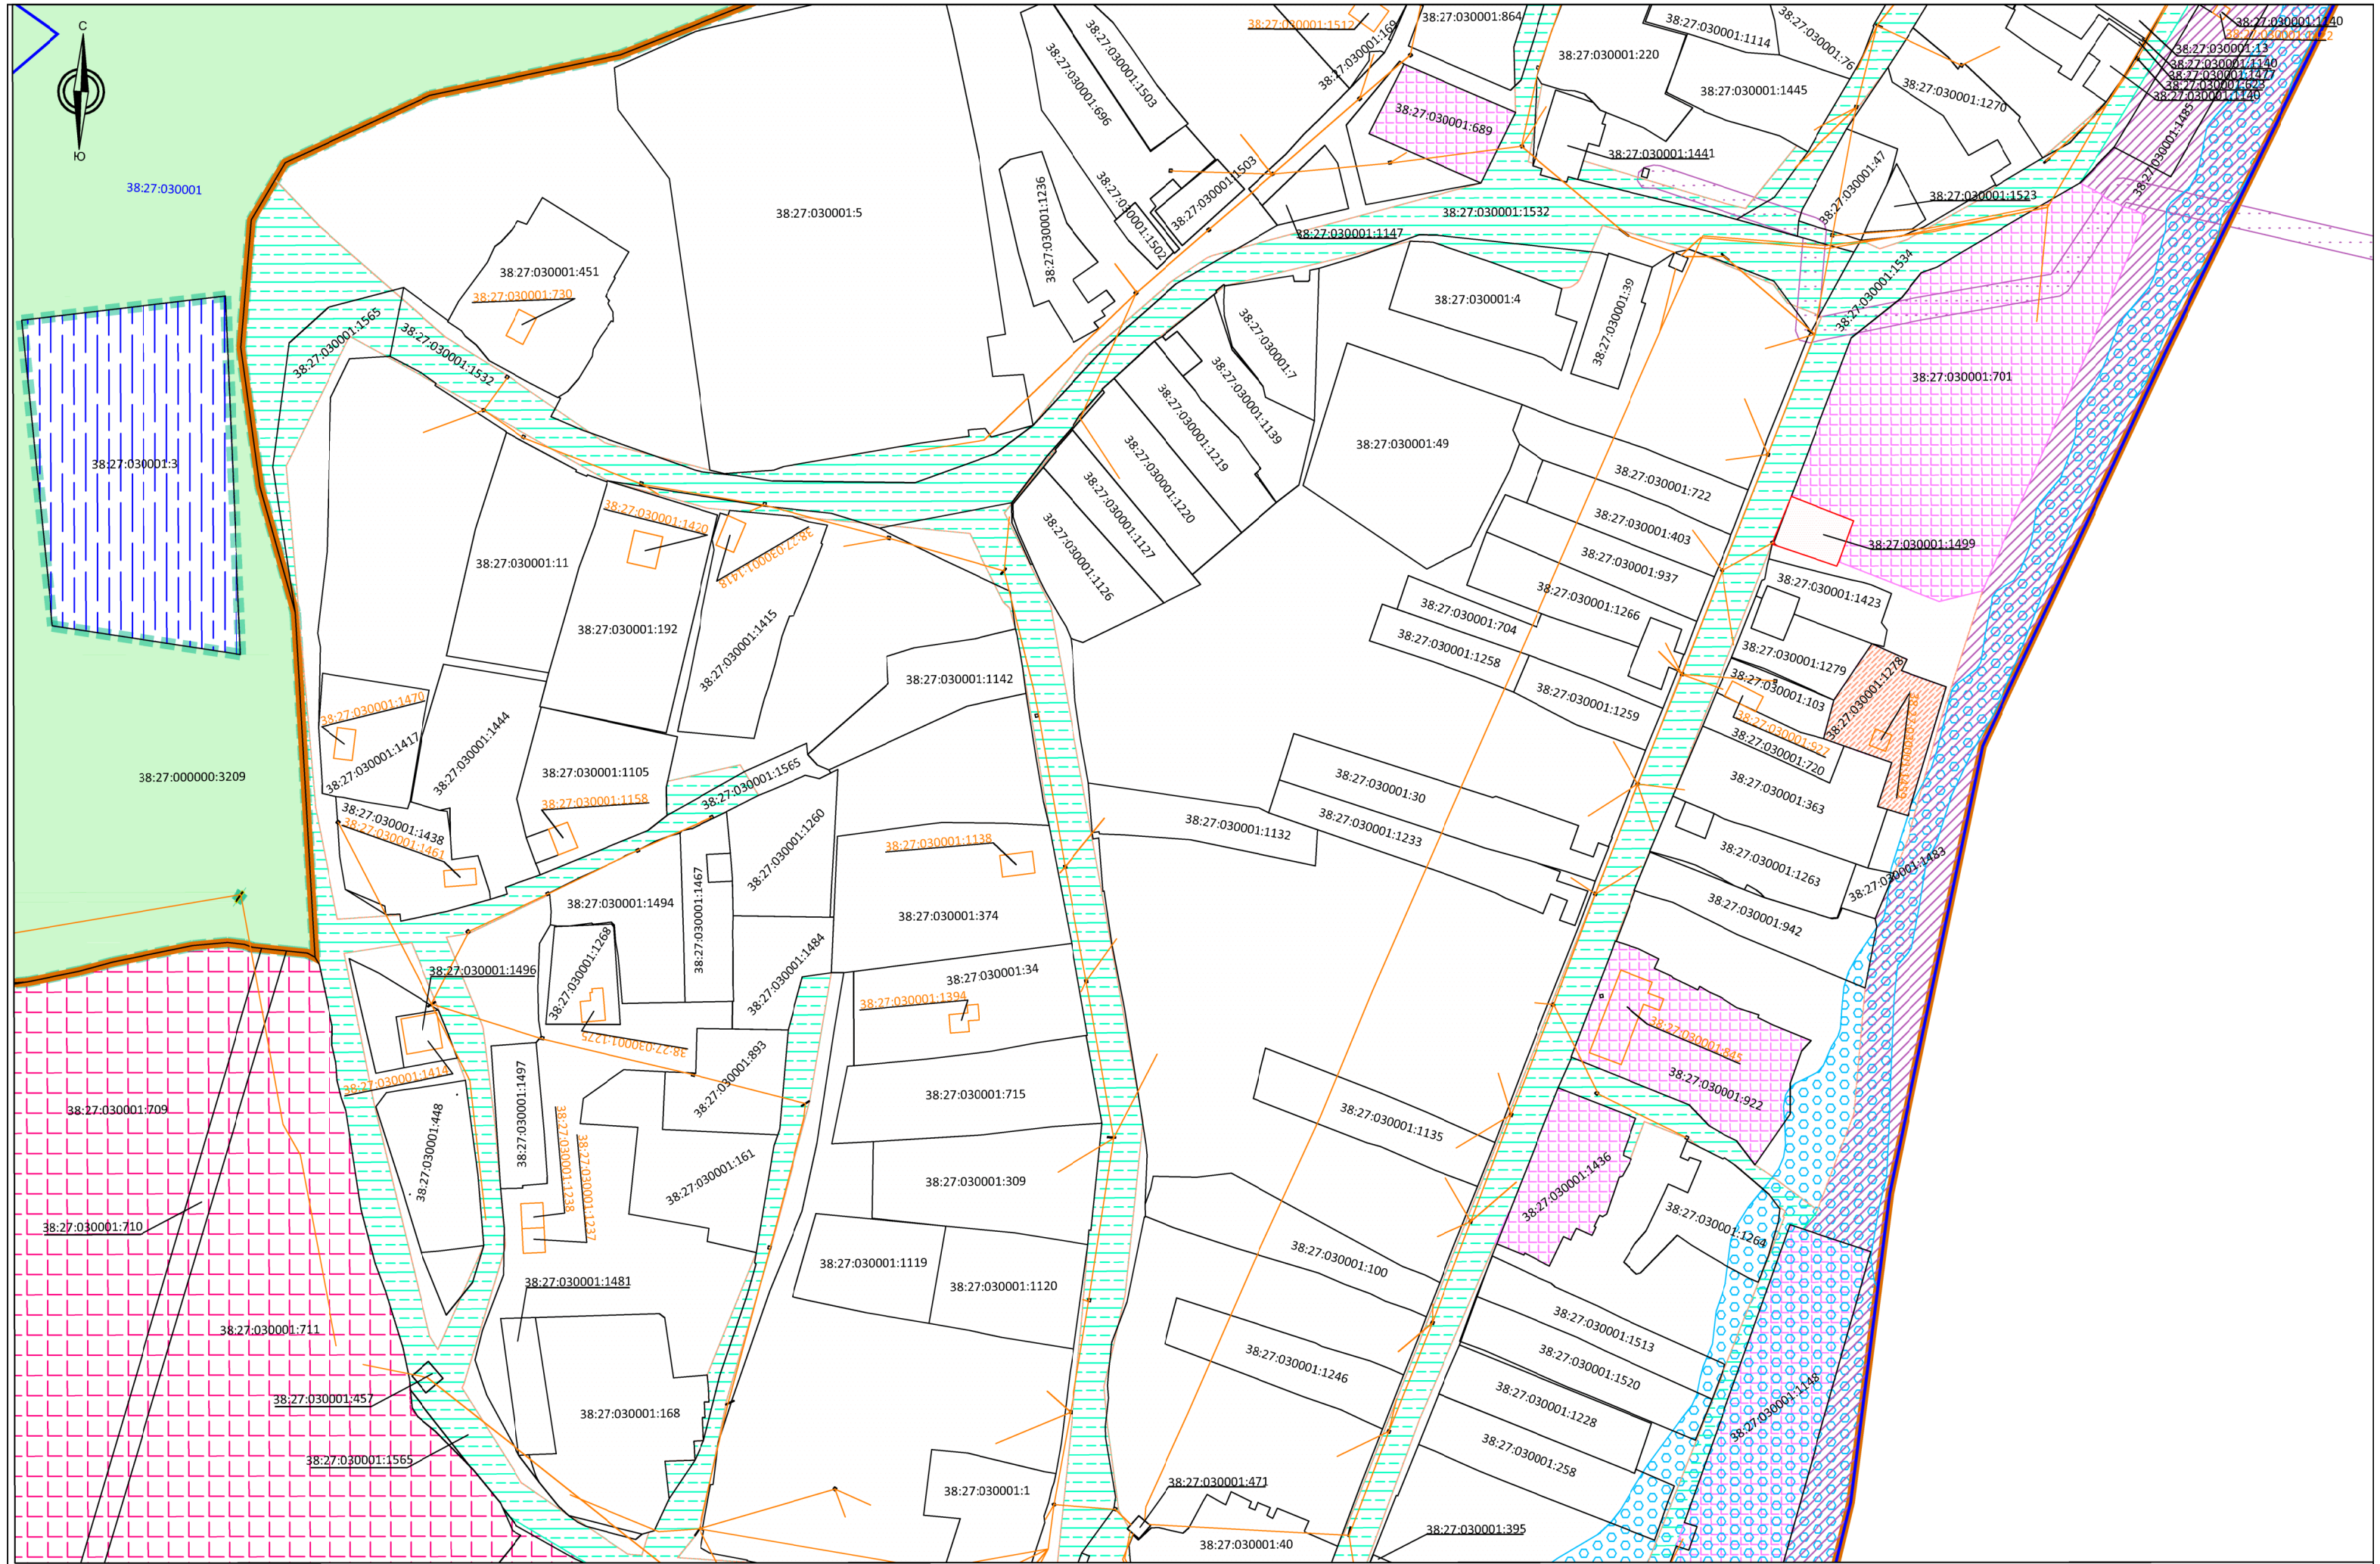


Изм.	Кол.уч.	Лист	№ок	Подпись	Дата

Масштаб 1:2000
Чертеж межевания территории

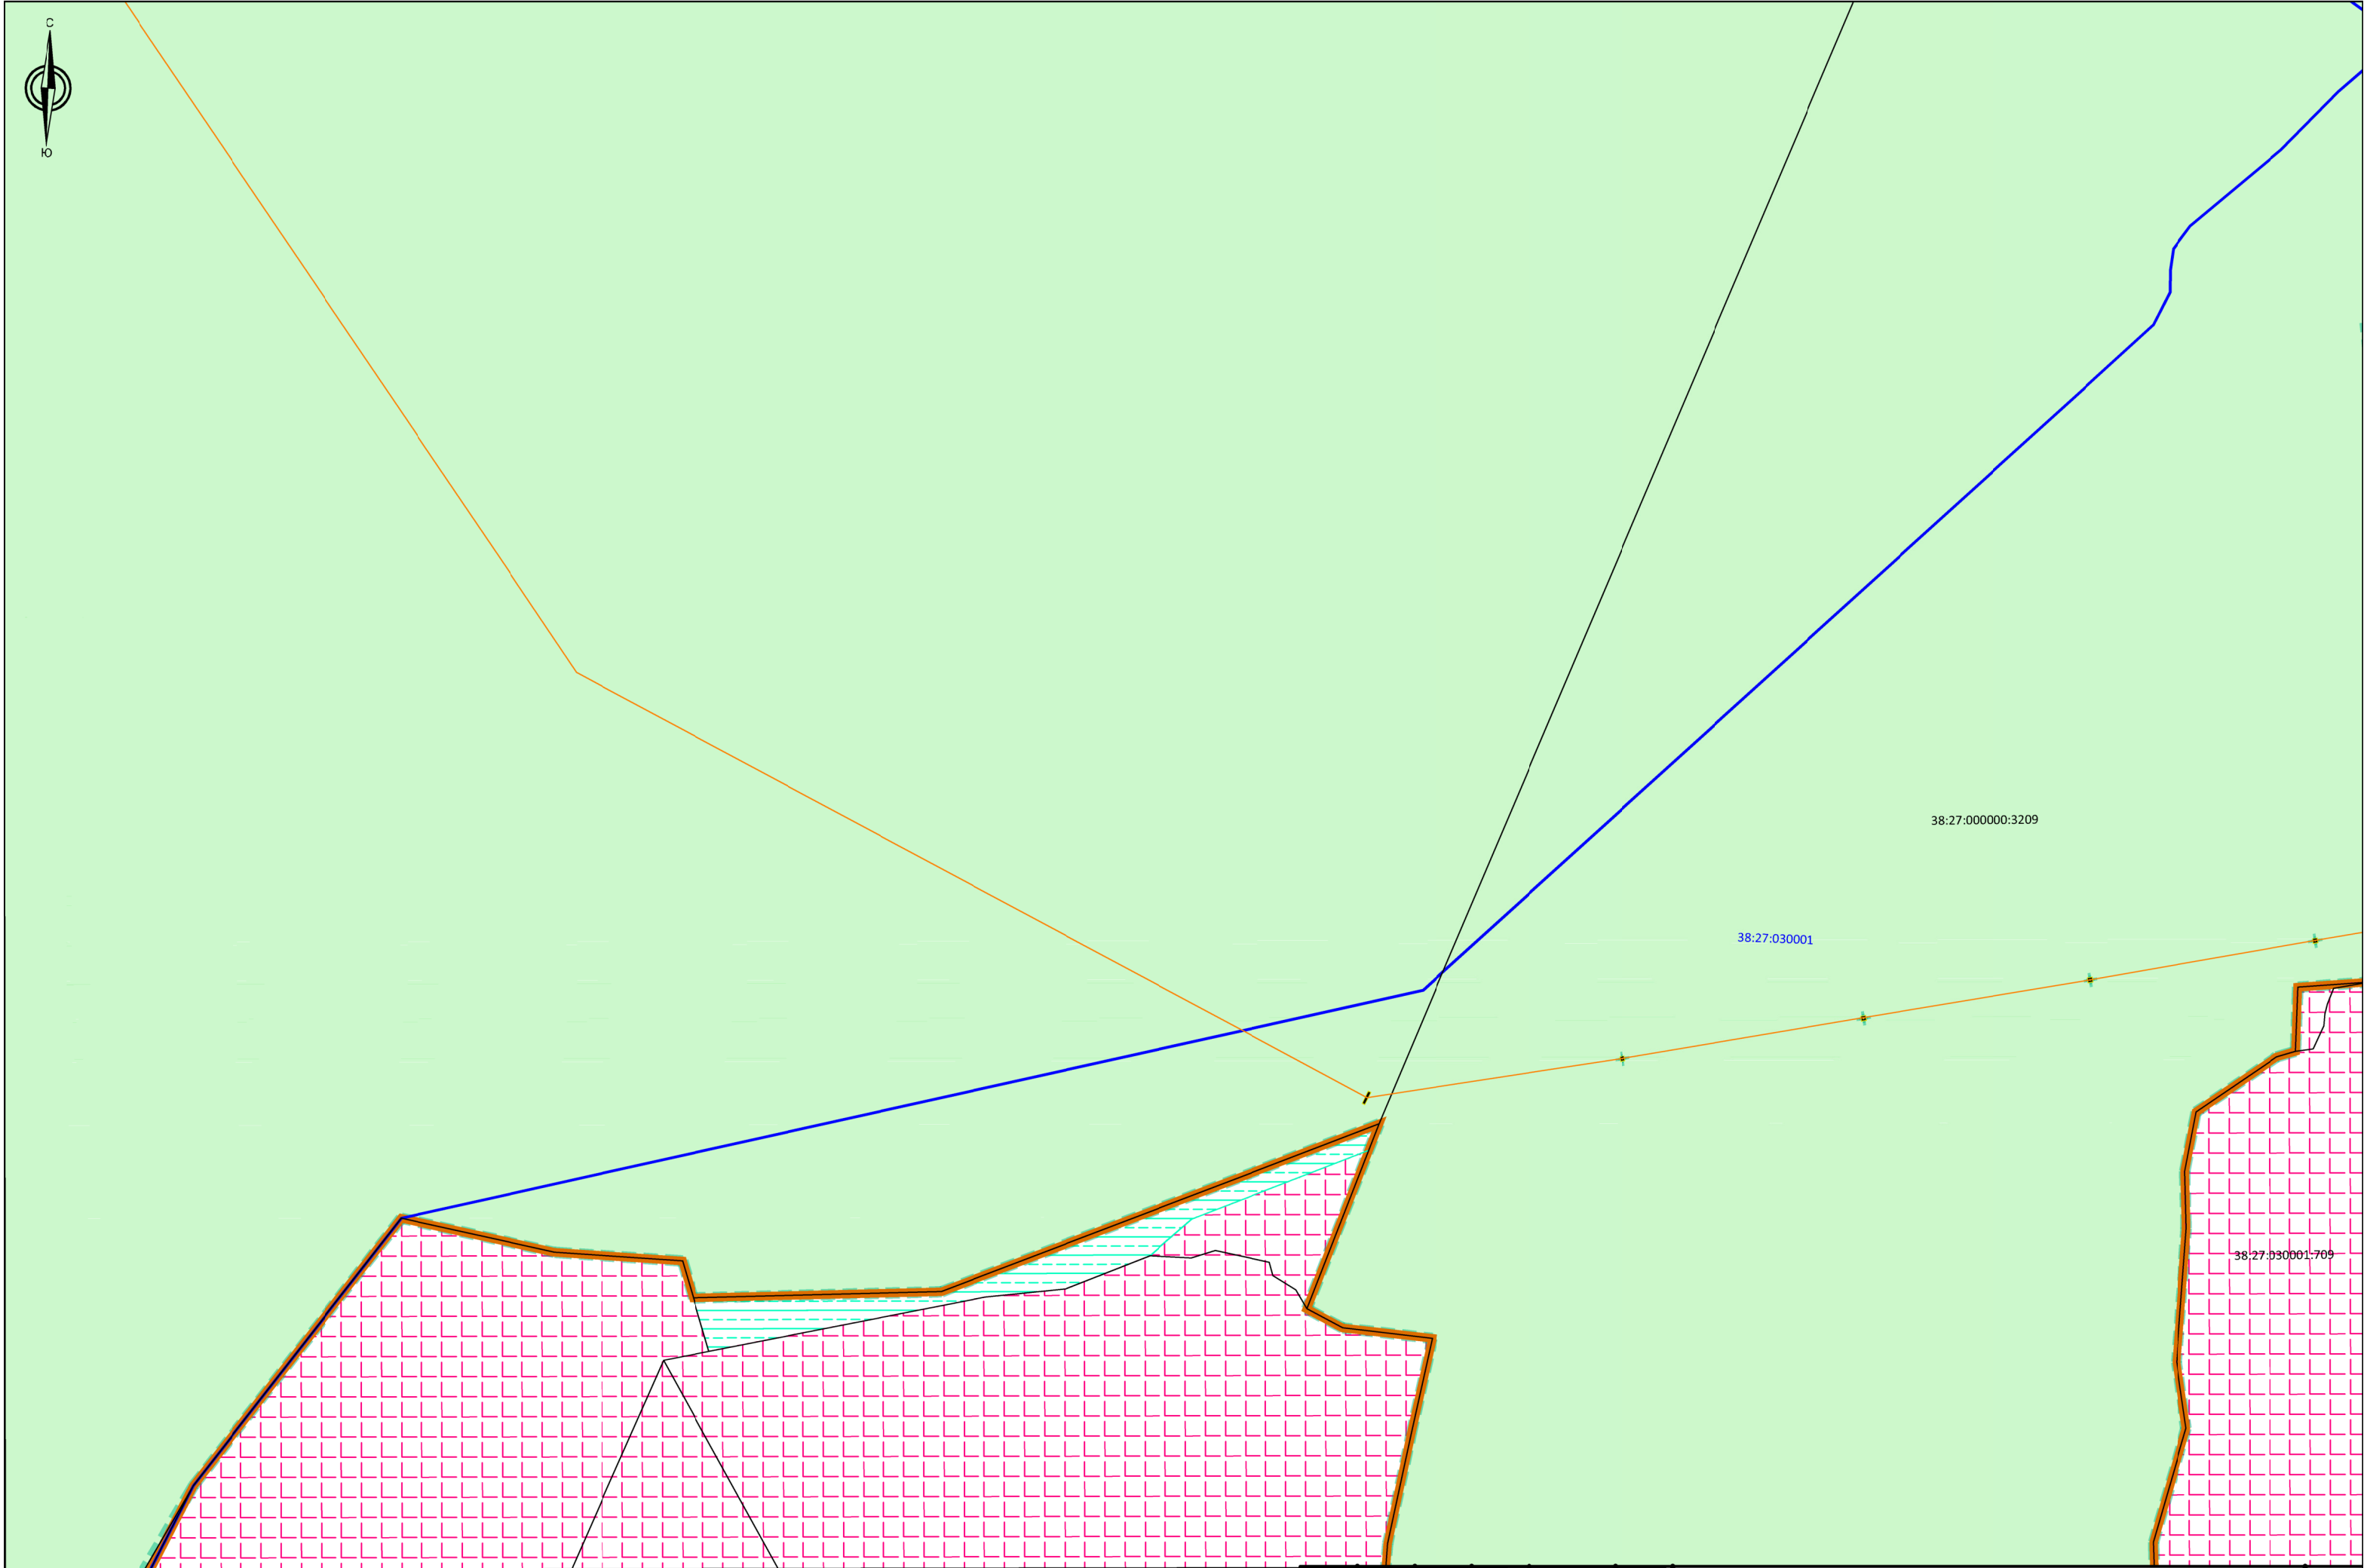

Изм.	Кол.уч.	Лист	Ндок	Подпись	Дата

Масштаб 1:2000
Чертеж межевания территории

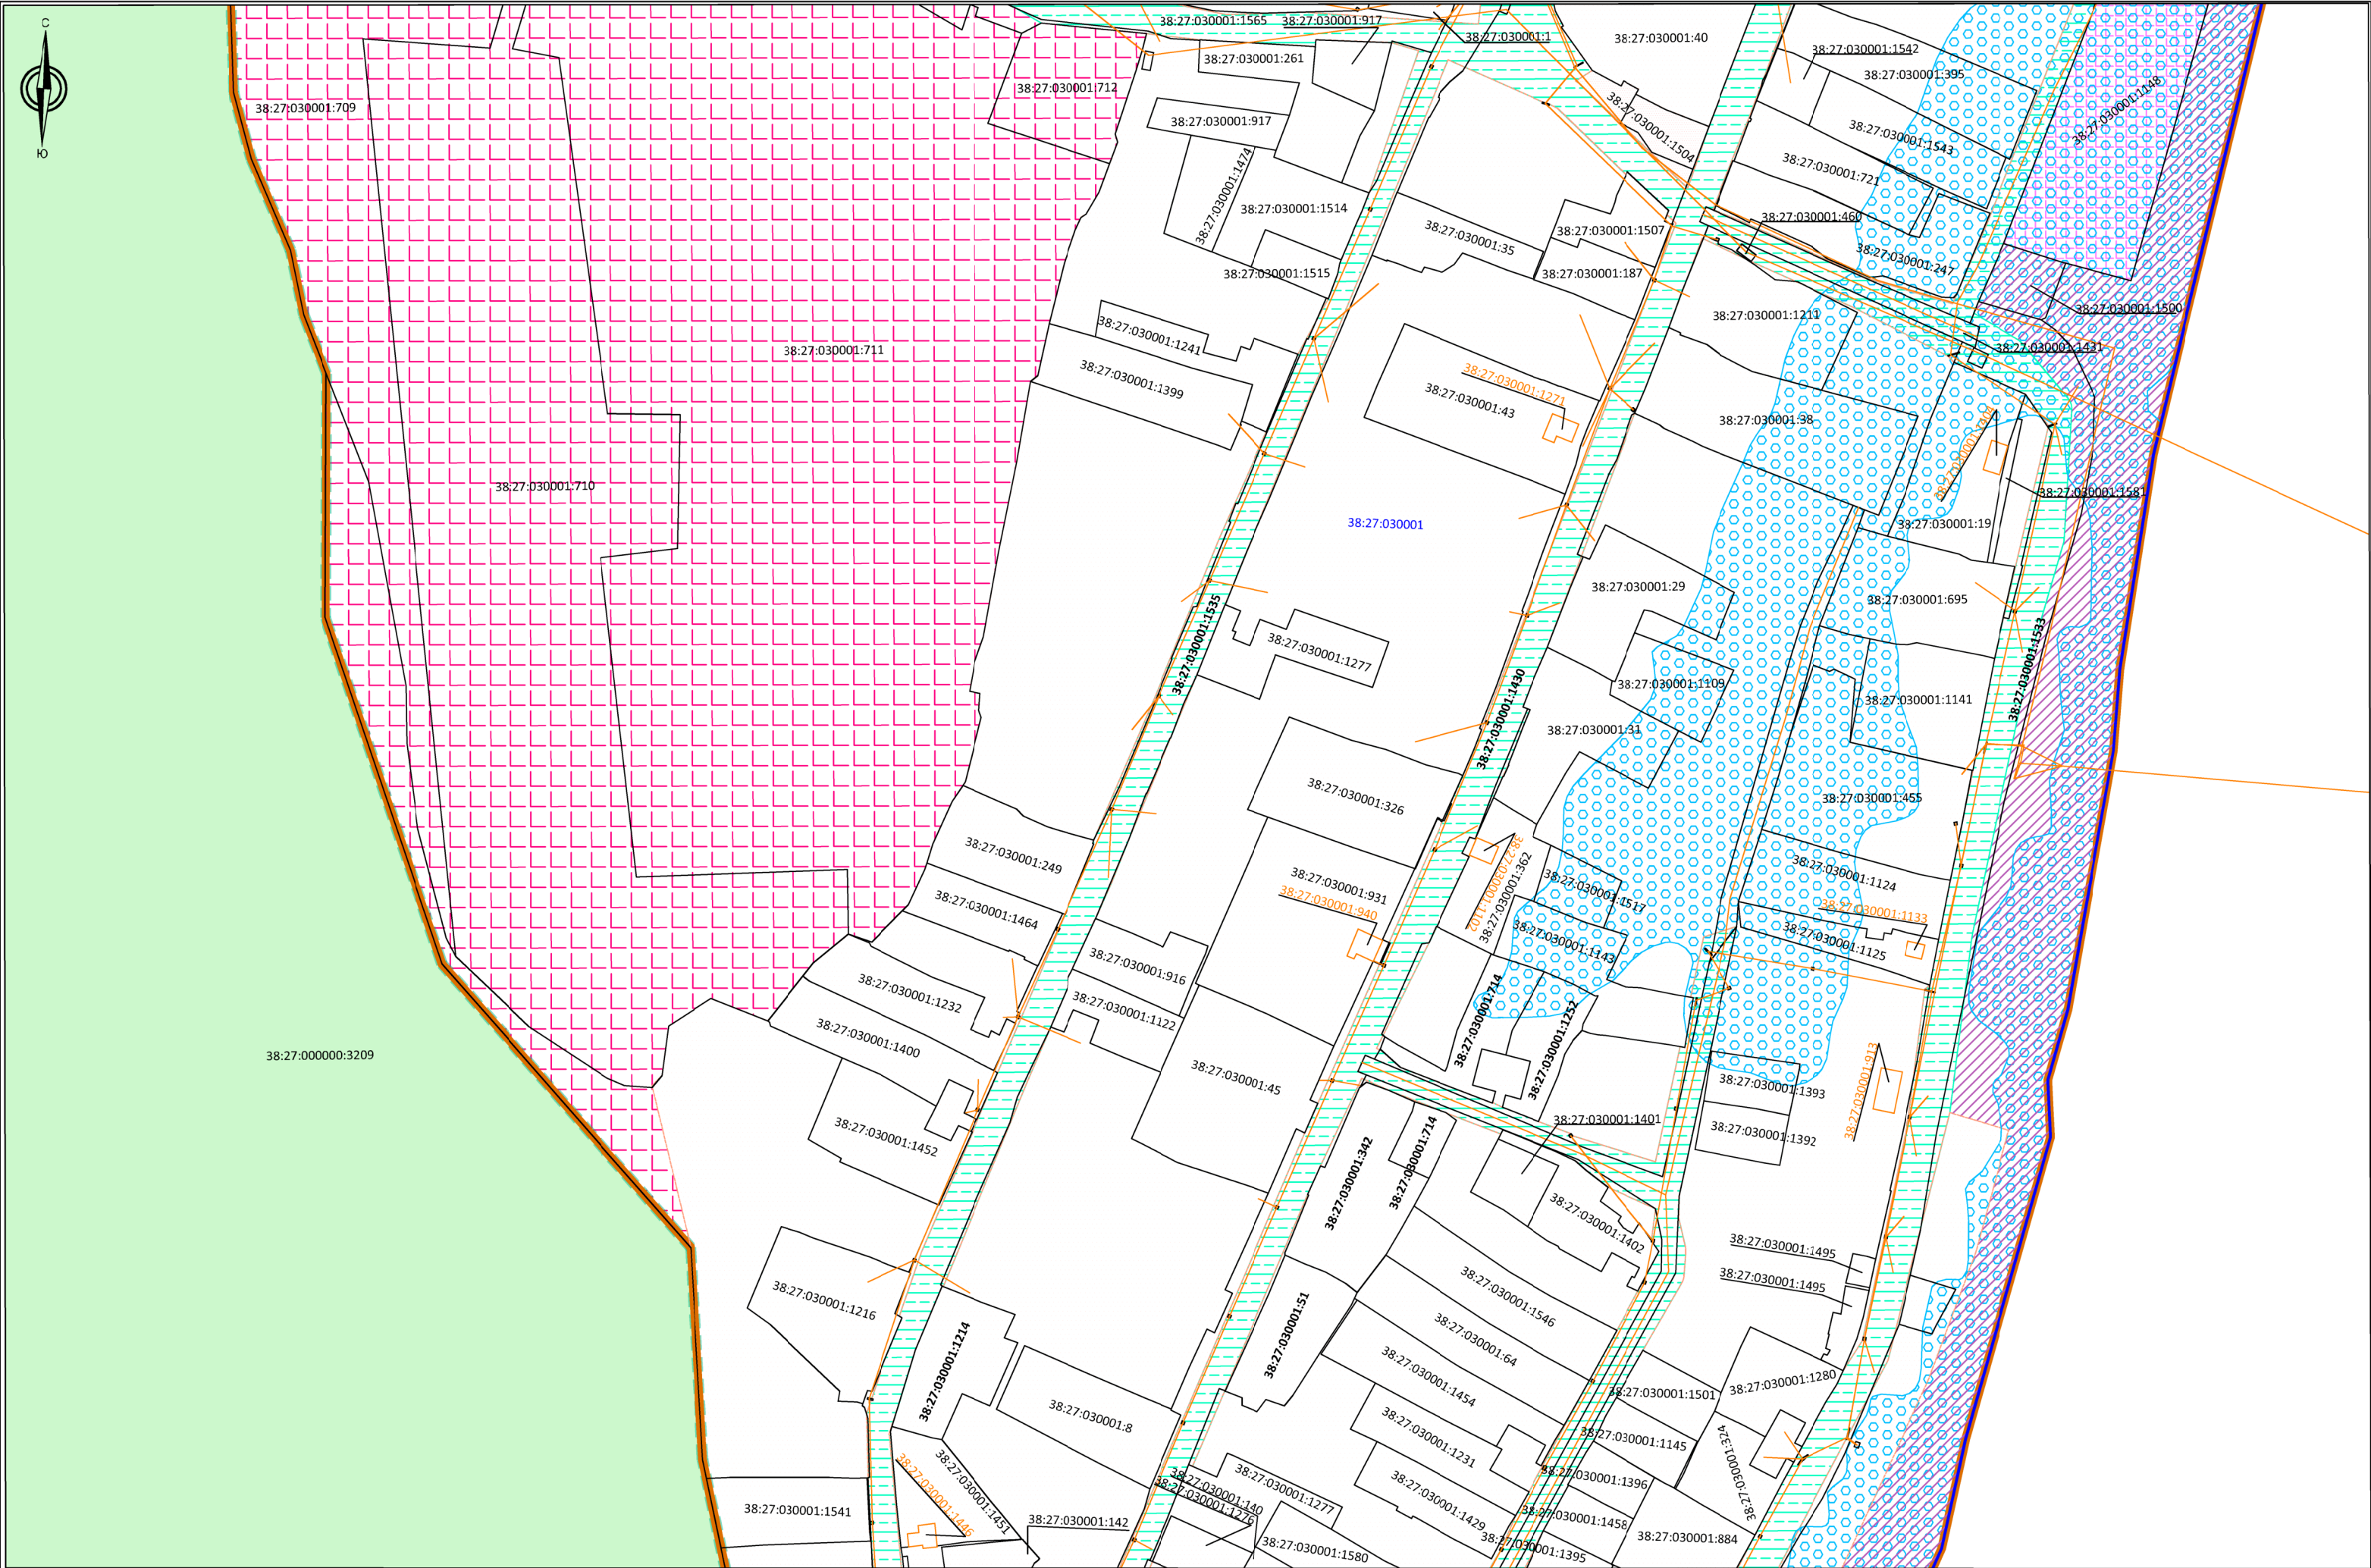

Масштаб 1:2000
Чертеж межевания территории

