

Проект межевания территории кадастрового квартала 38:27:030203, расположенного в село Моты, на территории Шелеховского района, Иркутской области

Основная часть проекта межевания территории, подлежащая утверждению, обоснование межевания территории

Материалы по обоснованию межевания территории


Инв. № подл.	Подп. и дата	Взам. инв. №

Состав проектной документации

Том 1	Основная часть проекта межевания территории, подлежащая утверждению
Том 2	Материалы по обоснованию проекта межевания территории

Согласовано			Взам. инв. №	Подп. и дата	ИНВ. №
Изм.	Кол. уч.	Лист	№ док.	Подп.	Дата
Разработал	Батраченко				10.24

Проект межевания территории кадастрового квартала 38:27:030203					
Состав проекта			Стадия	Лист	Листов
			ПМ	1	1
			ООО «Альба Кадастр»		

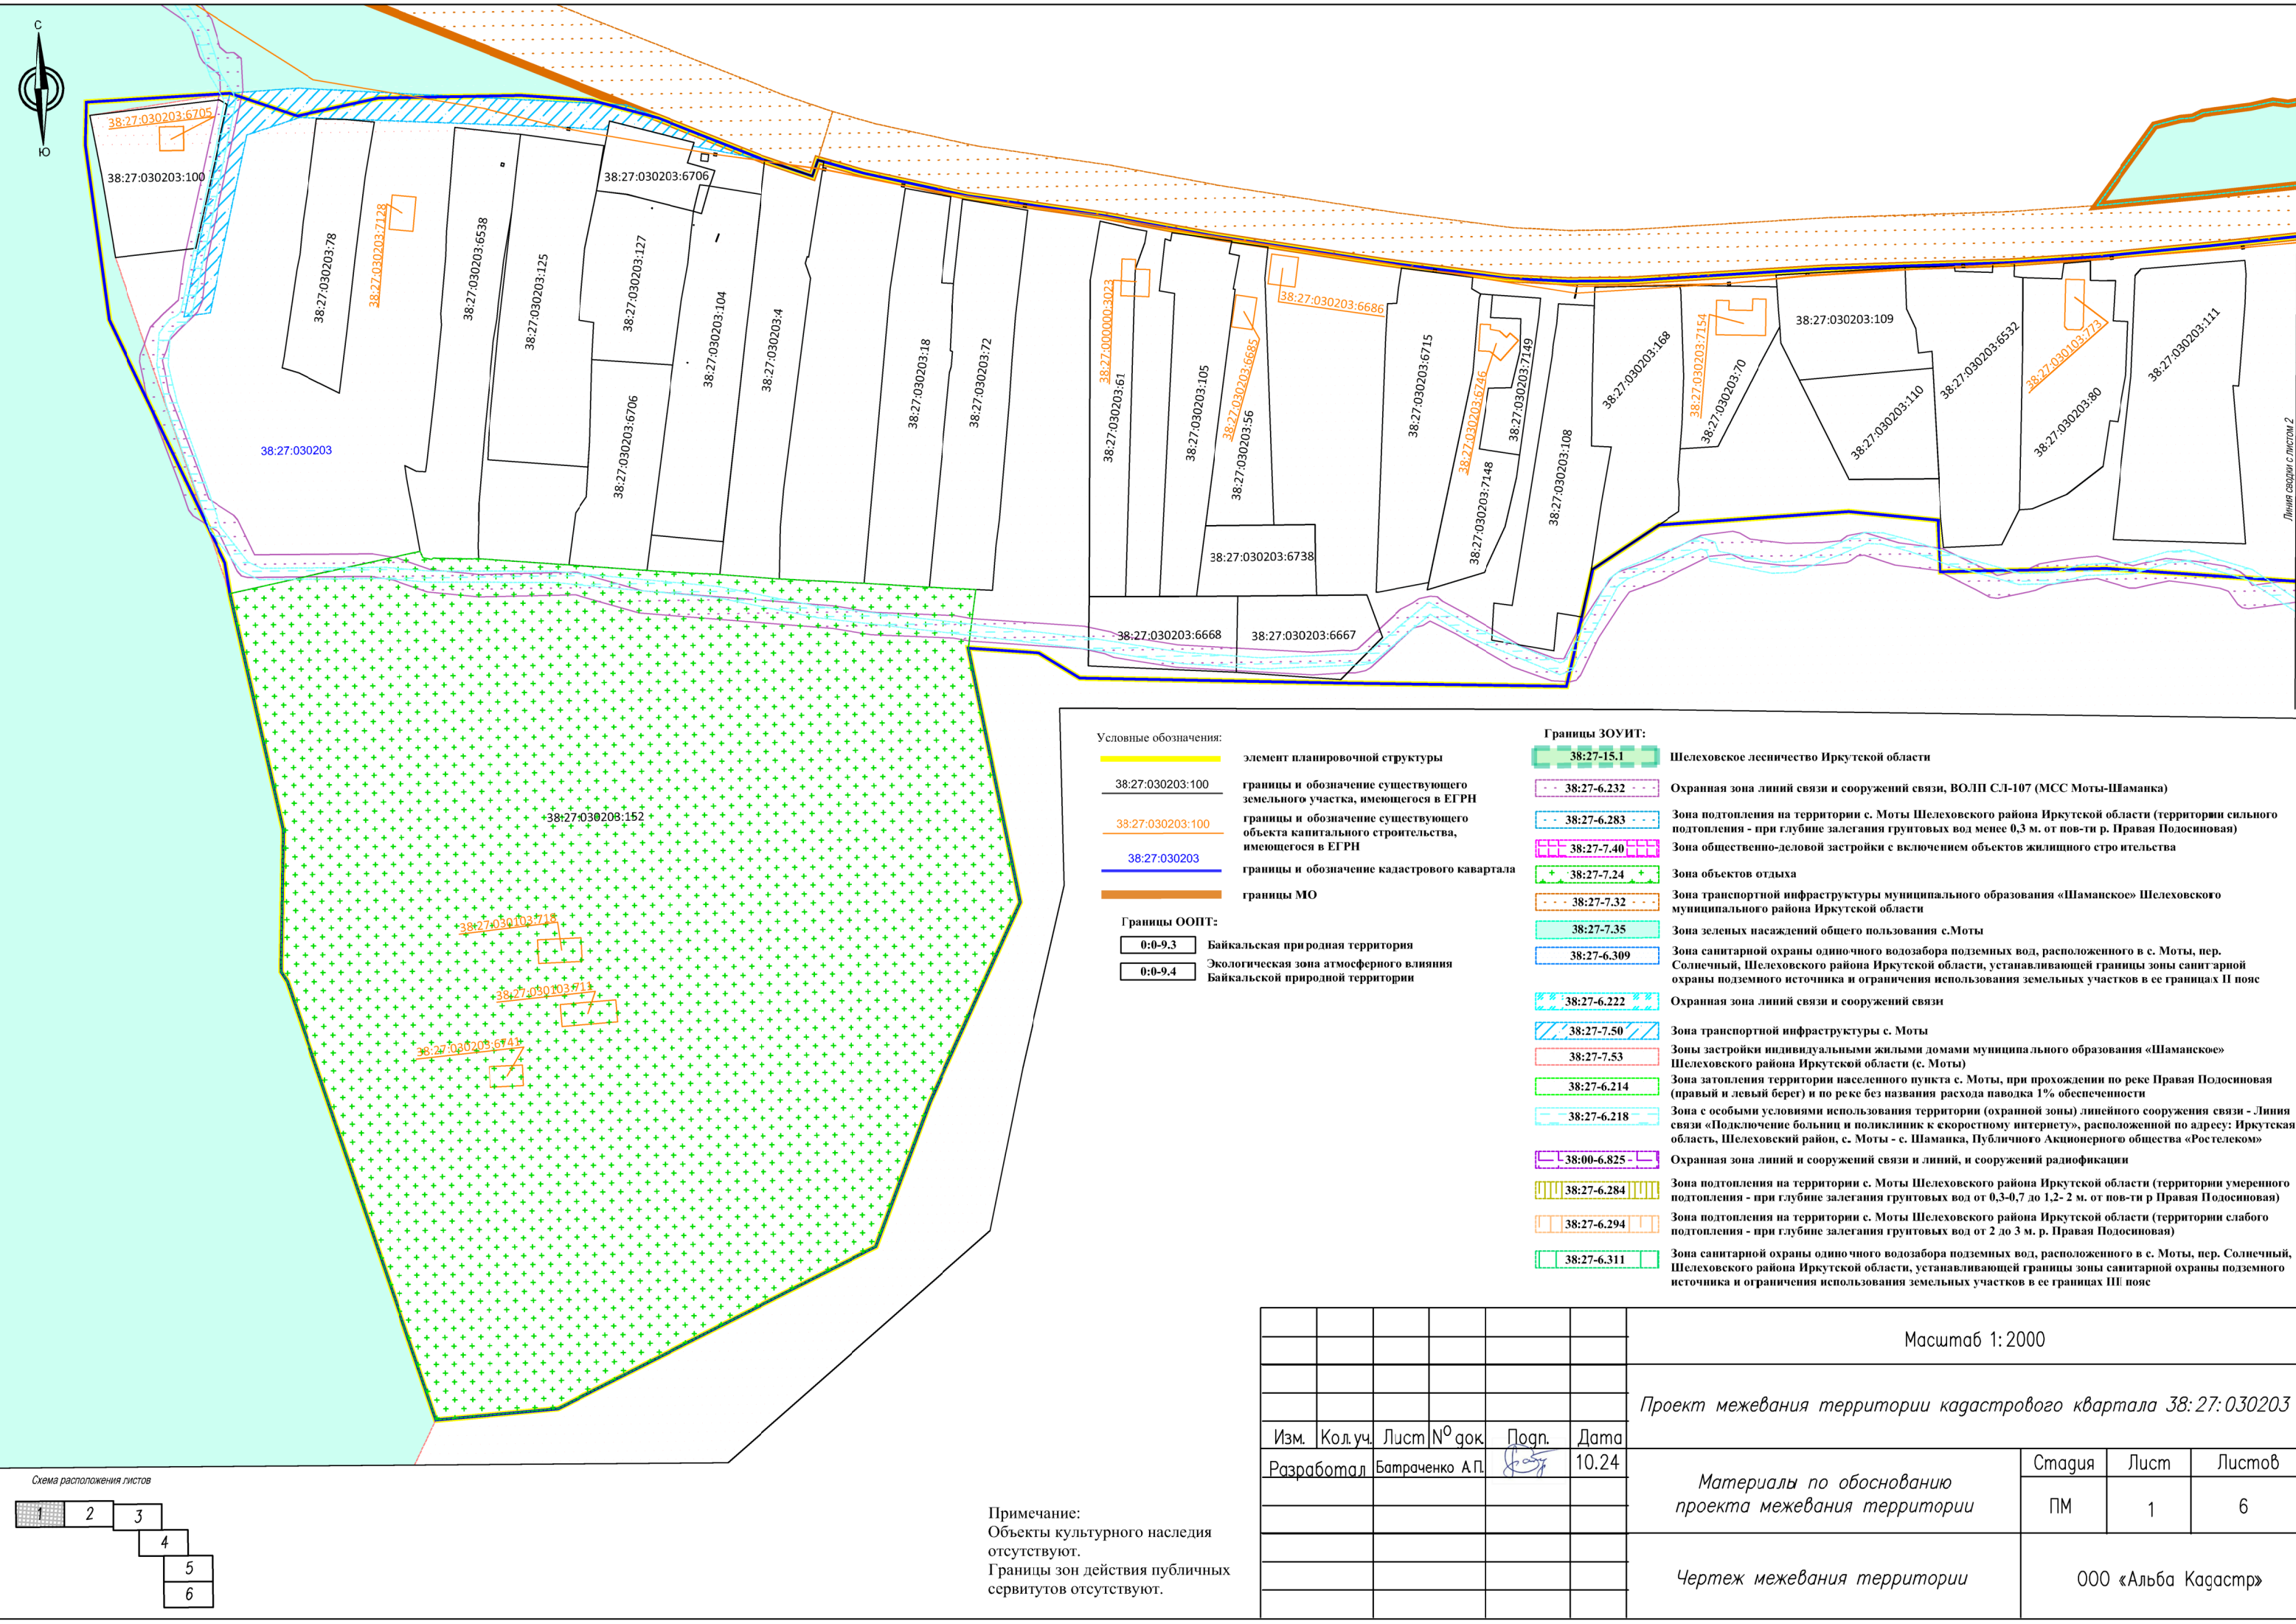

Условные обозначения:

- элемент планировочной структуры
- 38:27:030203:100 границы и обозначение существующего земельного участка, имеющегося в ЕГРН
- 38:27:030203:100 границы и обозначение существующего объекта капитального строительства, имеющегося в ЕГРН
- 38:27:030203 границы и обозначение кадастрового квартала
- границы МО

Границы ООПТ:

- 0:0-9,3 Байкальская природная территория
- 0:0-9,4 Экологическая зона атмосферного влияния Байкальской природной территории

Границы ЗОУИТ:

- 38:27-15.1 Шелеховское лесничество Иркутской области
- 38:27-6.232 Охранная зона линий связи и сооружений связи, ВОЛП СЛ-107 (МСС Моты-Шаманка)
- 38:27-6.283 Зона подтопления на территории с. Моты Шелеховского района Иркутской области (территории сильного подтопления - при глубине залегания грунтовых вод менее 0,3 м. от пов-ти р. Правая Подосиновая)
- 38:27-7.40 Зона общественно-деловой застройки с включением объектов жилищного строительства
- 38:27-7.24 Зона объектов отдыха
- 38:27-7.32 Зона транспортной инфраструктуры муниципального образования «Шаманское» Шелеховского района Иркутской области
- 38:27-7.35 Зона зеленых насаждений общего пользования с. Моты
- 38:27-6.309 Зона санитарной охраны одиночного водозабора подземных вод, расположенного в с. Моты, пер. Солнечный, Шелеховского района Иркутской области, устанавливающей границы зоны санитарной охраны подземного источника и ограничения использования земельных участков в ее границах II пояса
- 38:27-6.222 Охранная зона линий связи и сооружений связи
- 38:27-7.50 Зона транспортной инфраструктуры с. Моты
- 38:27-7.53 Зоны застройки индивидуальными жилыми домами муниципального образования «Шаманское» Шелеховского района Иркутской области (с. Моты)
- 38:27-6.214 Зона затопления территории населенного пункта с. Моты, при прохождении по реке Правая Подосиновая (правый и левый берег) и по реке без названия расхода паводка 1% обеспеченности
- 38:27-6.218 Зона с особыми условиями использования территории (охранной зоны) линейного сооружения связи - Линия связи «Подключение больницы и поликлиники к скоростному интернету», расположенной по адресу: Иркутская область, Шелеховский район, с. Моты - с. Шаманка, Публичного Акционерного общества «Ростелеком»
- 38:00-6.825 - Охранная зона линий и сооружений связи и линий, и сооружений радиотелефонии
- 38:27-6.284 Зона подтопления на территории с. Моты Шелеховского района Иркутской области (территории умеренного подтопления - при глубине залегания грунтовых вод от 0,3-0,7 до 1,2- 2 м. от пов-ти р. Правая Подосиновая)
- 38:27-6.294 Зона подтопления на территории с. Моты Шелеховского района Иркутской области (территории слабого подтопления - при глубине залегания грунтовых вод от 2 до 3 м. р. Правая Подосиновая)
- 38:27-6.311 Зона санитарной охраны одиночного водозабора подземных вод, расположенного в с. Моты, пер. Солнечный, Шелеховского района Иркутской области, устанавливающей границы зоны санитарной охраны подземного источника и ограничения использования земельных участков в ее границах III пояса

Масштаб 1:2000

Проект межевания территории кадастрового квартала 38:27:030203

Изм.	Кол.уч.	Лист	№ док.	Подп.	Дата
Разработал	Багдасарян А.П.				10.24

Материалы по обоснованию проекта межевания территории


Страница	Лист	Листов
ПМ	1	6


Чертеж межевания территории

ООО «Альба Кадастр»

Примечание:
Объекты культурного наследия отсутствуют.
Границы зон действия публичных сервитутов отсутствуют.

Схема расположения листов

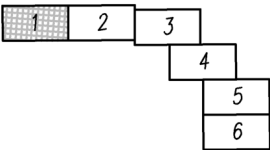

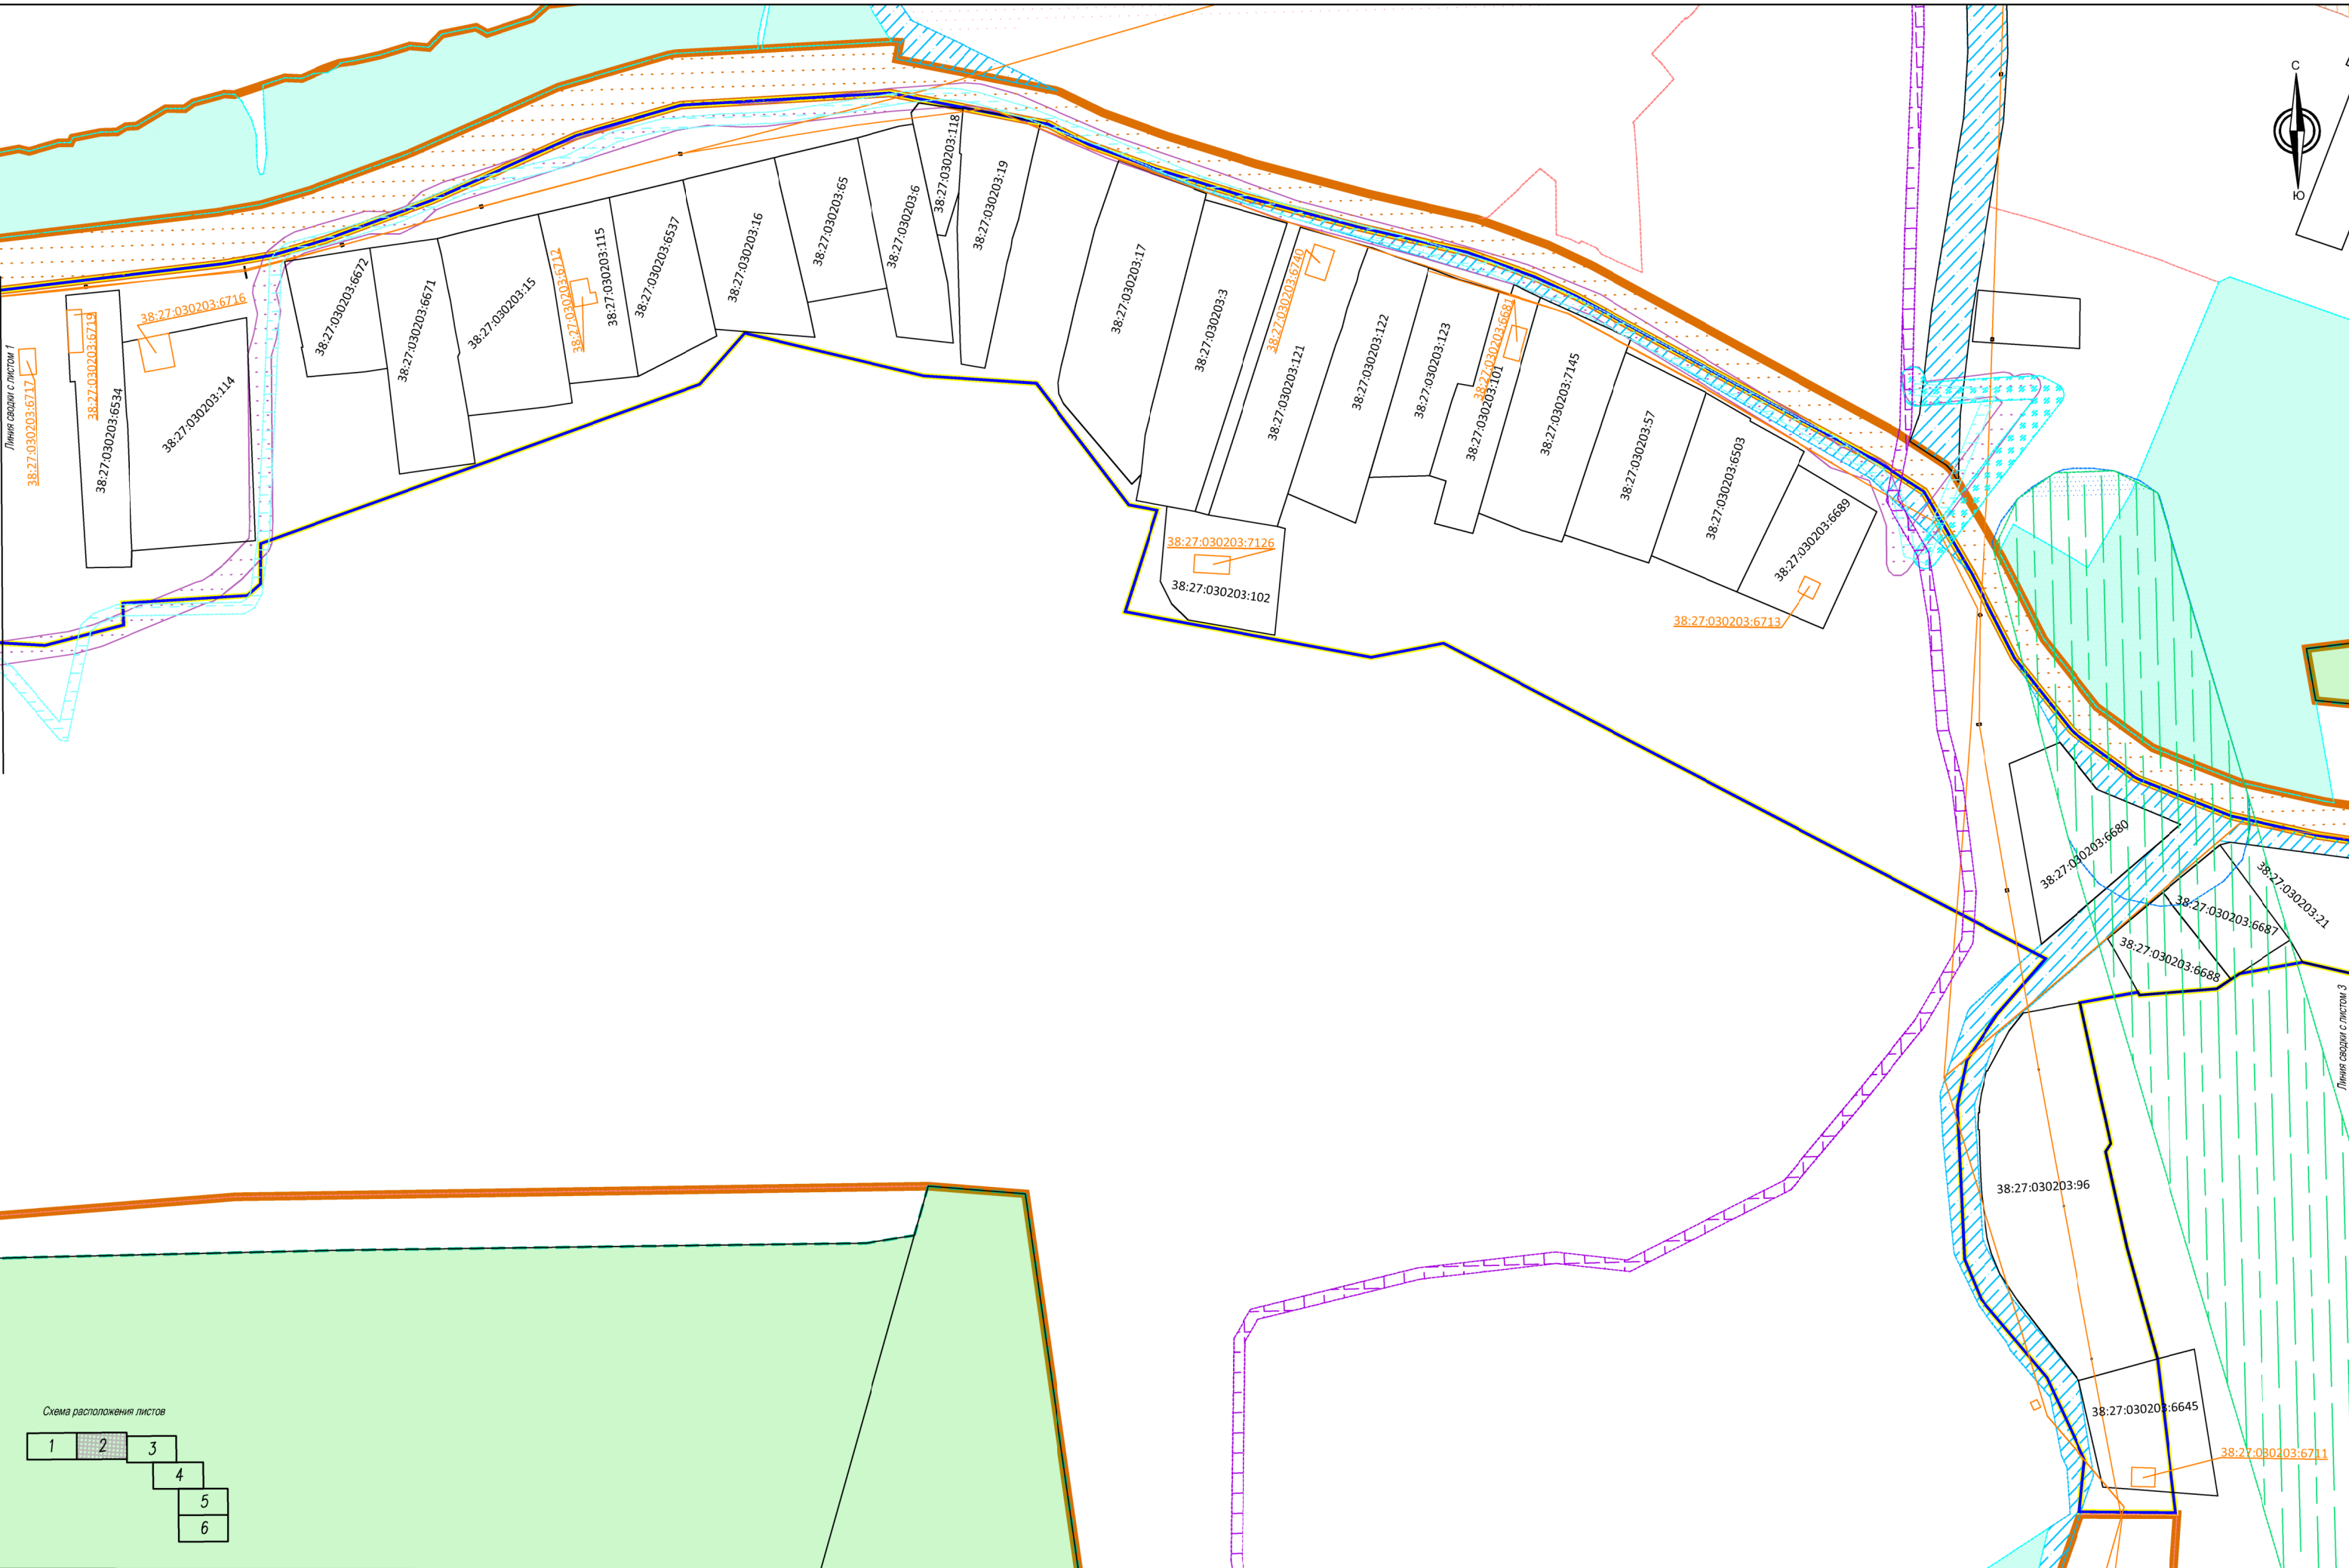

Линия свода с листом 1
38:27:030203:6717

38:27:030203:6719
38:27:030203:6534

38:27:030203:114

38:27:030203:6716

38:27:030203:6672

38:27:030203:6671

38:27:030203:15

38:27:030203:6712

38:27:030203:115

38:27:030203:6537

38:27:030203:16

38:27:030203:65

38:27:030203:6

38:27:030203:118

38:27:030203:19

38:27:030203:17

38:27:030203:3

38:27:030203:121

38:27:030203:6740

38:27:030203:122

38:27:030203:123

38:27:030203:101

38:27:030203:6681

38:27:030203:7145

38:27:030203:57

38:27:030203:6503

38:27:030203:6689

38:27:030203:7126
38:27:030203:102

38:27:030203:6713

38:27:00203:6680

38:27:030203:6687

38:27:030203:21

38:27:030203:6688


38:27:030203:96

38:27:030203:6645

38:27:030203:6711

Линия свода с листом 3

Схема расположения листов

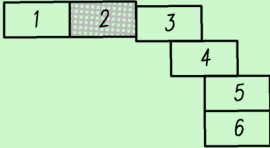

Изм.	Кол.уч.	Лист	№ок	Подпись	Дата

Масштаб 1:2000
Чертеж межевания территории



38:27:030203:21

38:27:000000:855

38:27:030203:6533

38:27:030203:2

38:27:030203:6536

38:27:030203:6548


38:27:030203:6699

38:27:030203:7164

38:27:030103:408

38:27:030203:6678

Линия сводки с листом 4

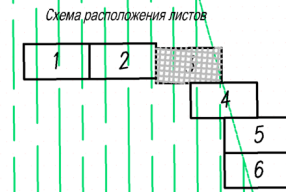


Изм.	Кол.уч.	Лист	№ док.	Подпись	Дата

Масштаб 1:2000

Чертеж межевания территории



Схема расположения листов

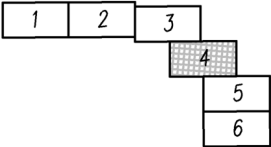

Изм.	Кол.уч.	Лист	Нрок	Подпись	Дата

Масштаб 1:2000
Чертеж межевания территории


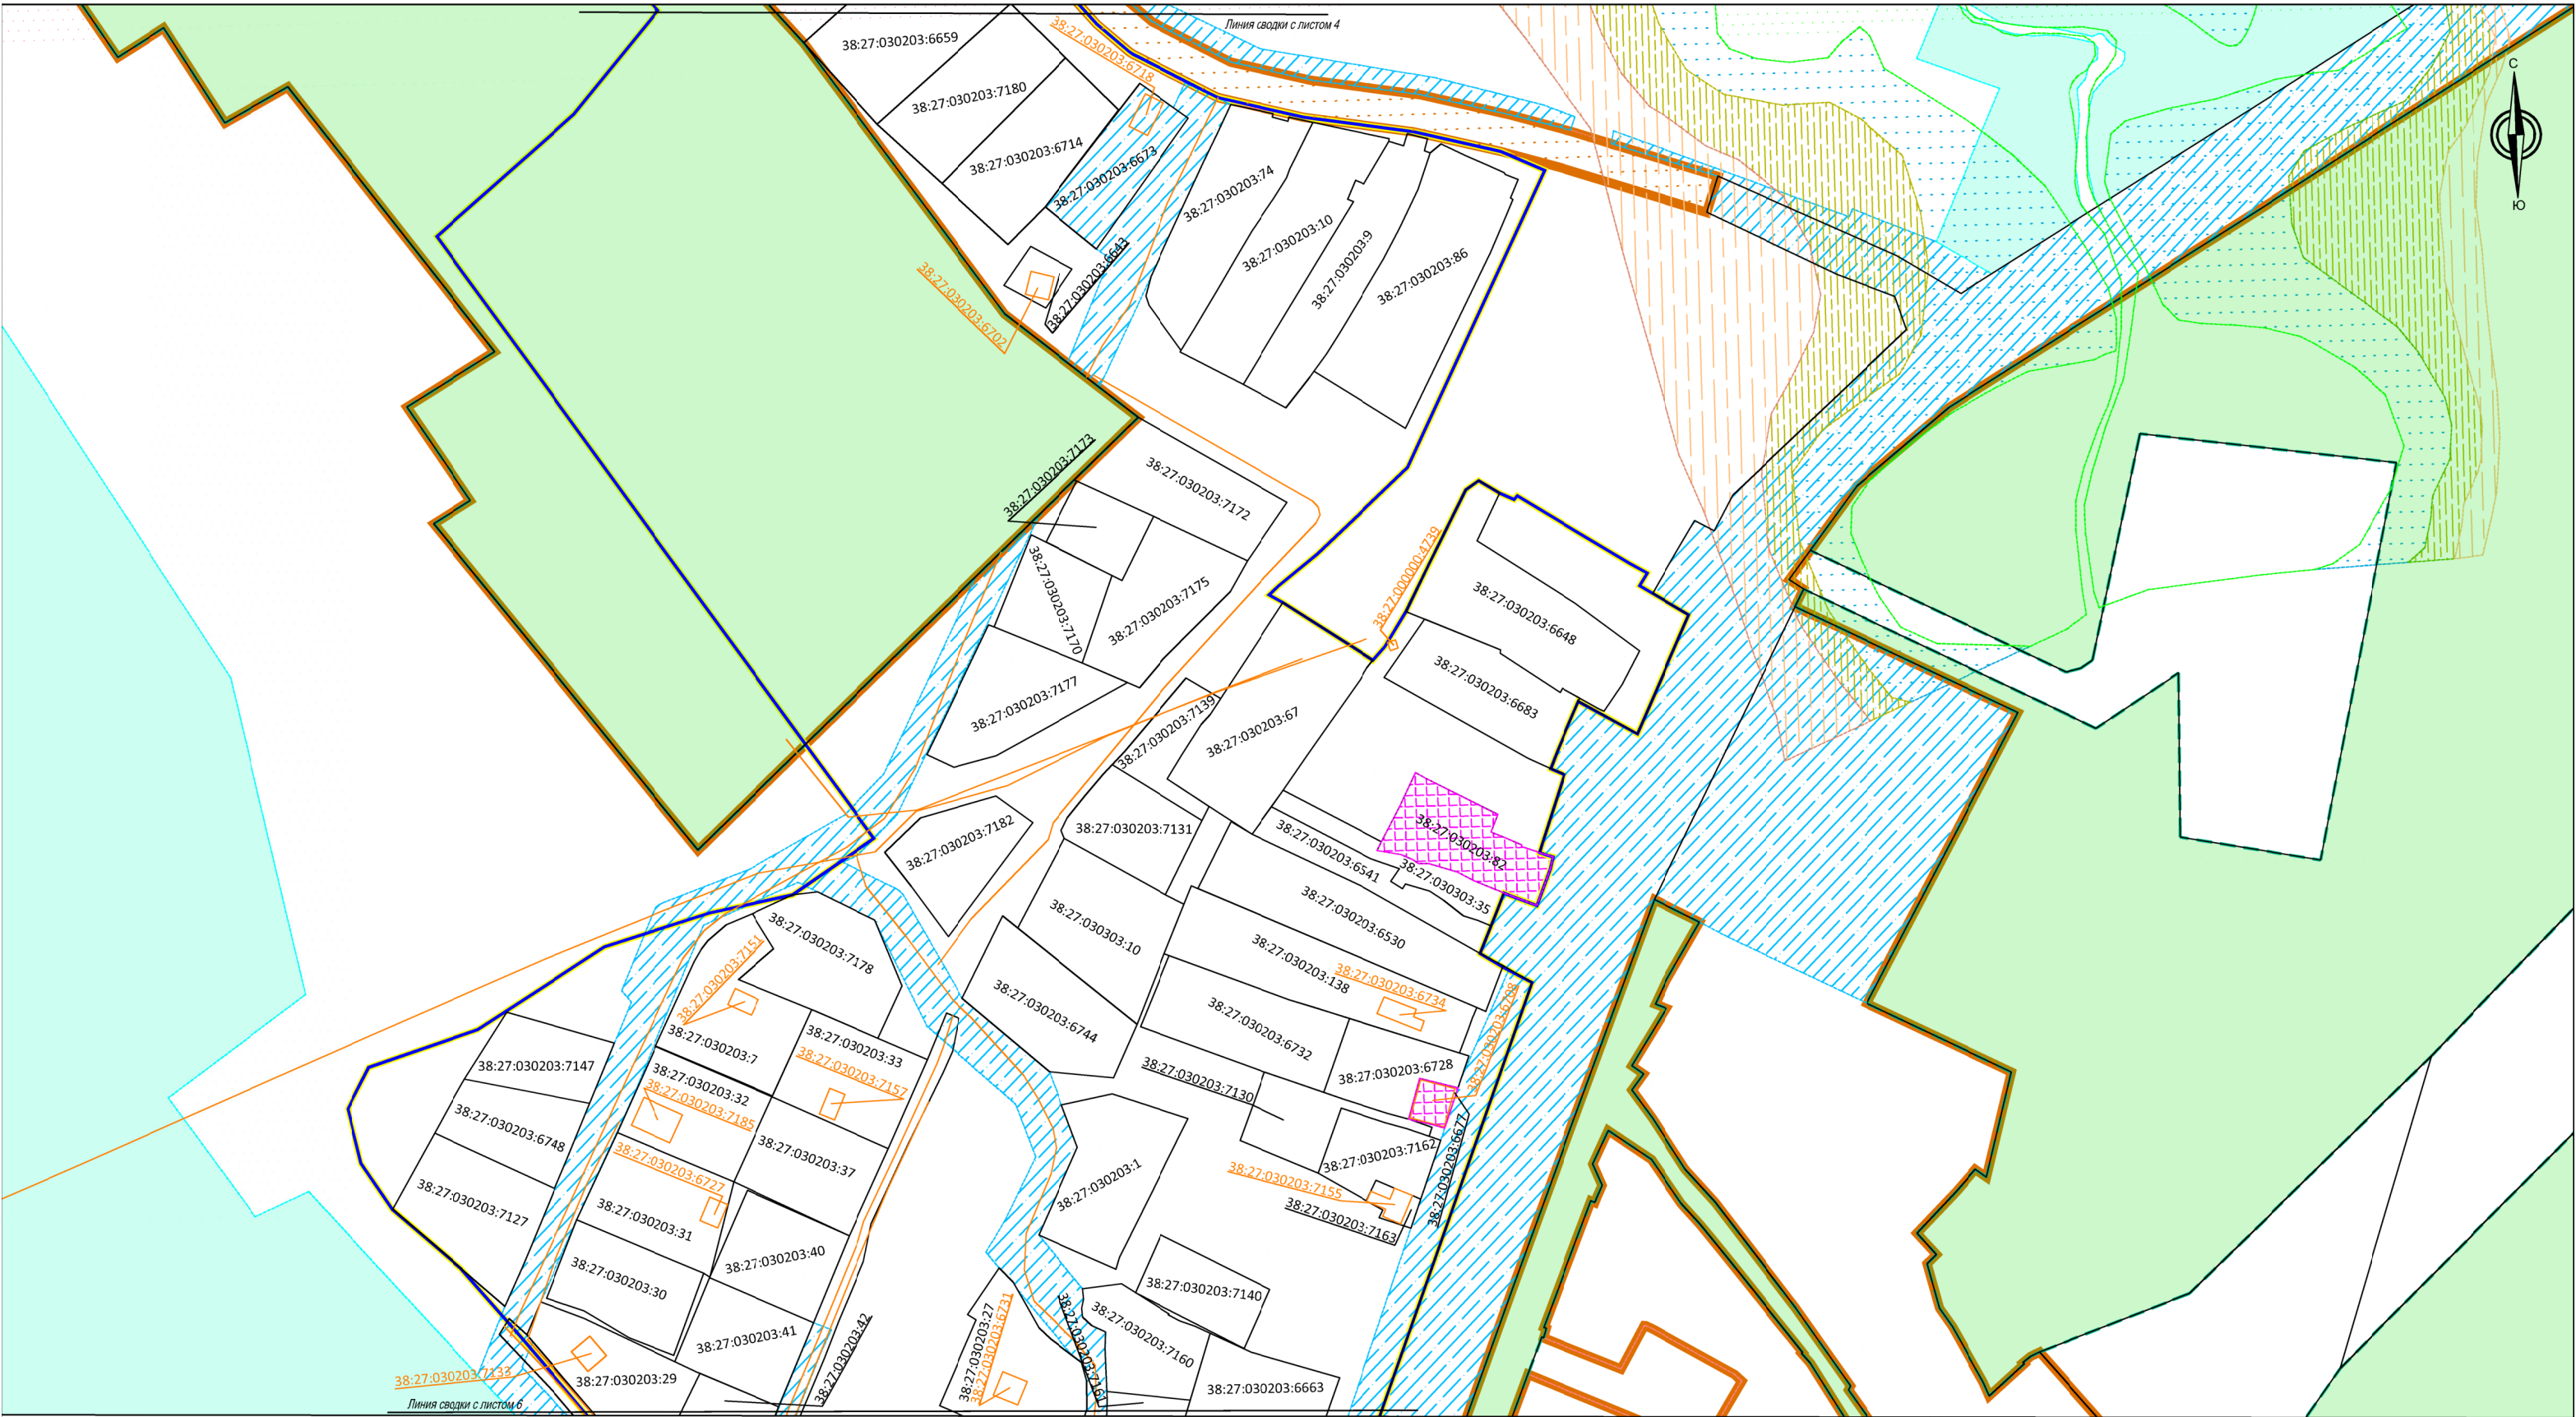


Схема расположения листов

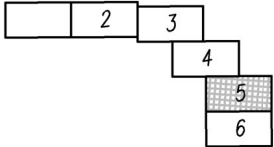

Изм.	Кол.уч.	Лист	№ док.	Подпись	Дата

Масштаб 1:2000
Чертеж межевания территории


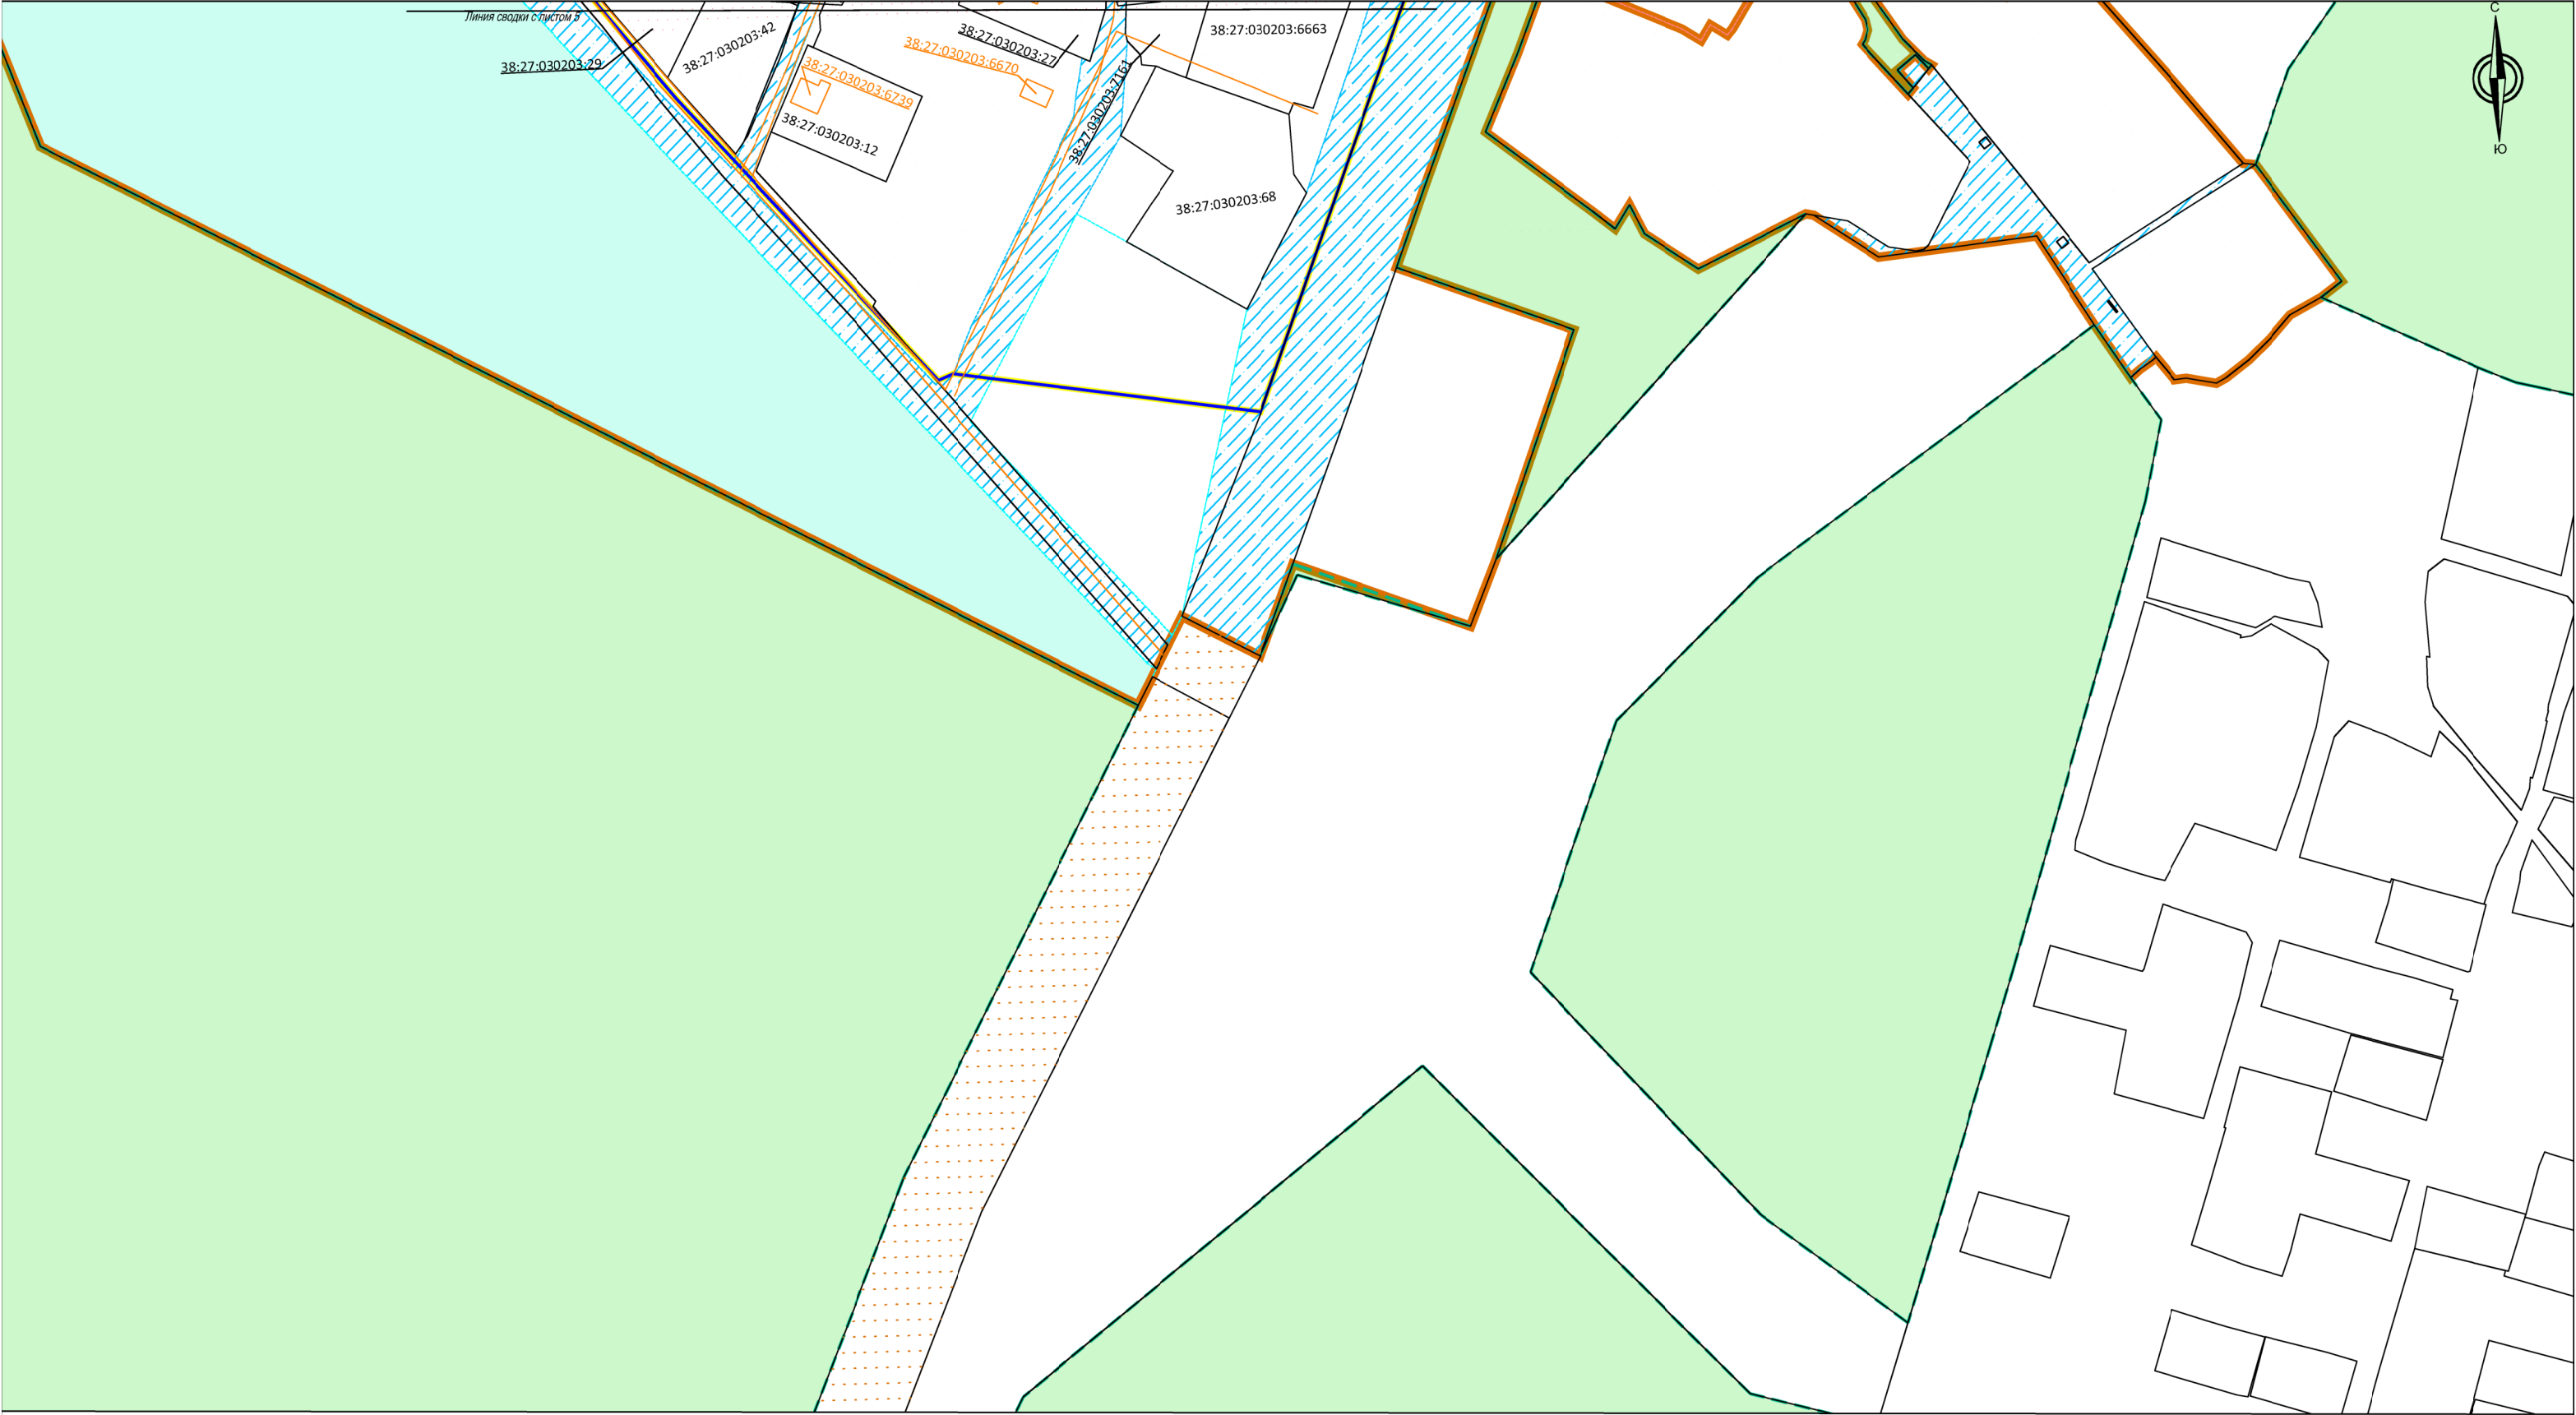


Схема расположения листов

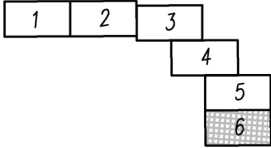

Изм.	Кол.уч.	Лист	Ндок	Подпись	Дата

Масштаб 1:2000

Чертеж межевания территории