

ПРОЕКТ МЕЖЕВАНИЯ ТЕРРИТОРИИ

кадастрового квартала 38:27:050101

д. Олха

Олхинского сельского поселения Шелеховского района

Иркутской области

Заказчик: Администрация Олхинского сельского поселения

Разработчик: ООО «Альба-Кадастр»

Генеральный директор _____ А.П. Батраченко
М.П.

ИРКУТСК 2023

СОСТАВ ПРОЕКТА

№ п/п	Обозначение	Наименование	Количество листов
1	ПМТ-ОЛХА-ОЧ-С	Содержание	1
2	ПМТ-ОЛХА-ОЧ-ТЧ	Проект межевания территории кадастрового квартала 38:27:050101. Основная часть. Текстовая часть	14
3	ПМТ-ОЛХА-ОЧ-ГЧ	Проект межевания территории кадастрового квартала 38:27:050101. Основная часть. Графическая часть	13
3.1	ПМТ-ОЧ-ГЧ	Чертёж межевания территории	13
3.2	ПМТ-ОЧ-ГЧ	Чертёж красных линий	13
4	ПМТ-ОЛХА-МО	Материалы по обоснованию проекта межевания территории кадастрового квартала 38:27:050101.	20
4.1	ПМТ-МО-ГЧ	Схема границ существующих земельных участков масштаб 1:15000	
4.2	ПМТ-МО-ГЧ	Схема местоположения существующих объектов капитального строительства масштаб 1:15000	
4.3	ПМТ-МО-ГЧ	Схема границ зон с особыми условиями использования территории масштаб 1:15000	
4.4	ПМТ-МО-ГЧ	Схема границ особо охраняемых природных территорий масштаб 1:15000	
4.5	ПМТ-МО-ГЧ	Схема границ лесничества масштаб 1:15000	
5	ПМТ-ОЛХА	Приложение	

Согласовано			

Инов. № подл.	Подп. и дата	Взам. Инов. №	

						ПМТ-ОЛХА-ОЧ-С				
Изм.	Кол.уч	Лист	№ док.	Подп.	Дата					
Разработал						Стадия			Лист	Листов
Проверил						П		1	1	
						ООО «Альба-Кадастр»				

ОГЛАВЛЕНИЕ

№ п/п	Наименование	Лист
Проект межевания территории кадастрового квартала 38:27:050101. Основная часть. Текстовая часть		
1	Пояснительная записка	
1.1	Основные положения	
1.2	Общая характеристика объекта проектирования	
1.3	Описание предлагаемых проектных решений	
2	Перечень и сведения о площади образуемых земельных участков, в том числе возможные способы их образования	
3	Перечень и сведения о площади образуемых земельных участков, которые будут отнесены к территориям общего пользования или имуществу общего пользования, в том числе в отношении которых предполагается резервирование и (или) изъятие для государственных или муниципальных нужд	
4	Ограничения использования территории проектирования	
Проект межевания территории кадастрового квартала 38:27:050101. Основная часть. Графическая часть		
5	Чертёж межевания территории масштаб 1:2000	
6	Чертёж красных линий масштаб 1:10000	
Материалы по обоснованию проекта межевания территории кадастрового квартала 38:27:050101		
Приложение		

Согласовано			

Инов. № подл.	Подп. и дата	Взам. Инов. №	

						ПМТ-ОЛХА-ОЧ-ТЧ			
Изм.	Кол.уч	Лист	№ док.	Подп.	Дата				
Разработал						Стадия		Лист	Листов
Проверил						П		1	1
						Проект межевания территории. Текстовая часть. Оглавление. ООО «Альба-Кадастр»			

Согласовано			

Инв. № подл.	Подп. и дата	Взам. Инв. №										
									ПМТ-ОЛХА-ОЧ-ТЧ			
			Изм.	Кол.уч	Лист	№ док.	Подп.	Дата				
			Разработал					Проект межевания территории. Текстовая часть	Стадия	Лист	Листов	
Проверил			П			1	14					
				ООО «Альба-Кадастр»								

Проект межевания территории кадастрового квартала 38:27:050101. Основная часть. Текстовая часть

1. Пояснительная записка

1.1 Основные положения

Проект межевания территории кадастрового квартала 38:27:050101 д. Олха Олхинского сельского поселения Шелеховского района Иркутской области разработан в рамках выполнения договора на выполнение работ по разработке проекта межевания территории Муниципальный контракт №34/23 от 15.08.2023, заключенный между ООО «Альба-Кадастр» и Администрацией Олхинского сельского поселения.

Целью разработки проекта межевания территории является установление и образование границ земельных участков, находящихся в государственной собственности и (или) собственности на которые не разграничена, уточнение границ земельных участков, определение местоположения границ образуемых и изменяемых земельных участков, внесение сведений об этих участках в Единый государственный реестр недвижимости (ЕГРН), установление красных линий и земельных участков общего пользования застроенной территории объекта работ, проведение в последующем комплексных кадастровых работ на территории проектирования.

При подготовке проекта межевания была использована следующая нормативная документация:

- Градостроительный кодекс Российской Федерации от 29.12.2004 № 190-ФЗ;
- Земельный кодекс Российской Федерации от 25.10.2001 № 136-ФЗ;
- СП 42.13330.2016. Свод правил. Градостроительство. Планировка и застройка городских и сельских поселений. Актуализированная редакция СНиП 2.07.01-89*;
- Федеральный закон от 13.07.2015 № 218-ФЗ «О государственной регистрации недвижимости»;
- Инструкция о порядке проектирования и установления красных линий в городах и других поселениях Российской Федерации РДС 30-201-98;
- Генеральный план олхинскогомуниципального образования утвержденный решением Думы Олхинского муниципального образования от 31.10.2013 № 43-рд;
- Правила землепользования и застройки Олхинского муниципального образования Шелеховского района Иркутской области утвержденные решением Думы Олхинского сельского поселения от 31.08.2023 № 38-рд;
- Кадастровый план территории кадастрового квартала 38:27:050101 от 25.09.2023 КУВИ-001/2023-217664000;
- Постановление Администрации Олхинского сельского поселения от 04.05.2023 № 111/23 «О подготовке проекта межевания территории в отношении кадастрового квартала 38:27:050101 д. Олха Олхинского сельского поселения Шелеховского района Иркутской области»;
- Иные законы и нормативно-правовые акты Российской Федерации, Иркутской области, Шелеховского муниципального района, Олхинского сельского поселения.

Инов. № подл	Подп. и дата	Взам. Инов. №	• Правила землепользования и застройки Олхинского муниципального образования Шелеховского района Иркутской области утвержденные решением Думы Олхинского сельского поселения от 31.08.2023 № 38-рд; • Кадастровый план территории кадастрового квартала 38:27:050101 от 25.09.2023 КУВИ-001/2023-217664000; • Постановление Администрации Олхинского сельского поселения от 04.05.2023 № 111/23 «О подготовке проекта межевания территории в отношении кадастрового квартала 38:27:050101 д. Олха Олхинского сельского поселения Шелеховского района Иркутской области»; • Иные законы и нормативно-правовые акты Российской Федерации, Иркутской области, Шелеховского муниципального района, Олхинского сельского поселения.							
							ПМТ-ОЛХА-ОЧ-ТЧ			Лист
										2
Инов.	Кол.уч.	Лист	№ док.	Подп.	Дата					

Проект межевания территории кадастрового квартала 38:27:050101, в границах которого планируется проведение комплексных кадастровых работ, выполнен в местной системе координат Иркутской области МСК-38, зона 3.

Проектируемая территория на которую разрабатывается проект межевания расположена по адресу: Российская Федерация, Иркутская область, Шелеховский район, Олхинское сельское поселение, кадастровый квартал 38:27:050101.

Олхинское муниципальное образование расположено в северо-восточной части Шелеховского района Иркутской области. Территория сельского поселения граничит: на севере – с Шелеховским и Баклашинским муниципальными образованиями; на западе – с Шаманским муниципальным образованием; на юге – с Большелугским муниципальным образованием; на востоке – с Иркутским районом.

Площадь сельского поселения составляет 8753,0 га. В границах поселения находится три населенных пункта – деревня Олха, поселок Дачная, поселок Летняя. Административным центром Олхинского муниципального образования является деревня Олха. Территория муниципального образования преимущественно занята лесными массивами и имеет сложный рельеф. Природные условия территории способствуют развитию индустрии туризма, спорта и отдыха. Внешние транспортные связи Олхинского муниципального образования осуществляются железнодорожным транспортом Восточно-Сибирской железной дороги - филиала ОАО «Российские железные дороги», а также автомобильным транспортом по автомобильным дорогам общего пользования местного значения.

Проектируемая территория является территорией кадастрового квартала 38:27:050101, расположенная в ганицах Олхинского муниципального образования и в ганицах населенного пункта д. Олха Шелеховского района, Иркутской области, имеет вытянутую форму, ориентированную в направлении северо-восток – юго-запад.

Местоположение проектируемой территории представлено на рисунке 1.

Инва. № подл	Подп. и дата	Взам. Инв. №					
Инва.	Кол.уч.	Лист	№ док.	Подп.	Дата	ПМТ-ОЛХА-ОЧ-ТЧ	Лист
							3

1. Зоны транспортной инфраструктуры в границах населенных пунктов
2. Зоны транспортной инфраструктуры
 - 1. Зоны размещения производственных объектов III-V класса опасности в границах населенных пунктов
 - Зоны рекреационного назначения
 - Зоны лесов
 - Зоны отдыха
 - Зоны озелененных территорий общего пользования
 - Зоны акваторий
 - Зоны, занятые кладбищами
 - Зоны складирования отходов
 - Зоны озелененных территорий специального назначения

Граница территории в утвержденных границах проектирования является застроенной, имеется сложившееся землепользование, представлено в основном личное подсобное хозяйство, индивидуальное жилищное строительство, огородничество. Проект межевания территории подготавливается для последующего выполнения комплексных кадастровых работ.

Фрагмент карты градостроительного зонирования д. Олха, Олхинского муниципального образования Шелеховского района Иркутской области представлен на рисунке 2.

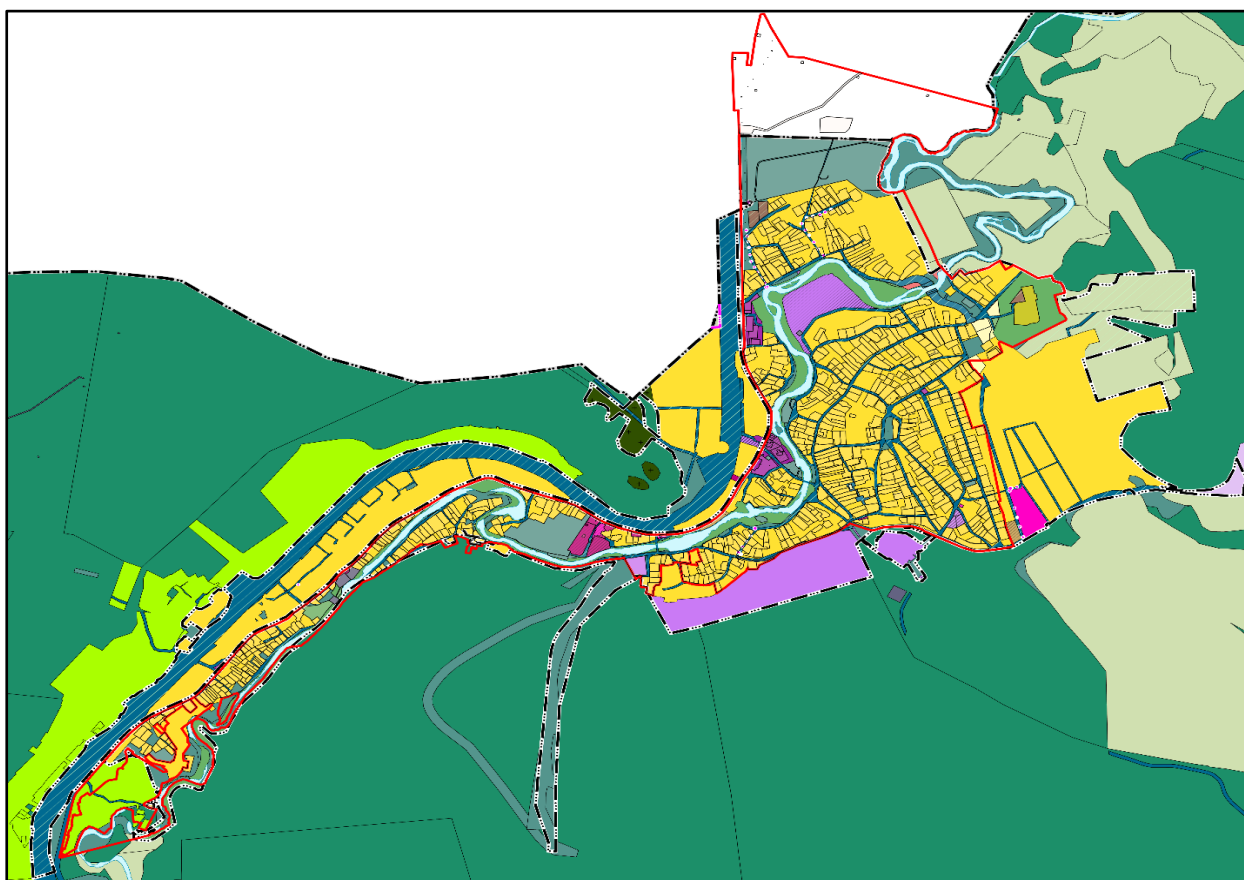


Рисунок 2. Фрагмент карты градостроительного зонирования д. Олха, Олхинского муниципального образования

Инов. № подл	Подп. и дата	Взам. Инов. №

Инов.	Кол.уч.	Лист	№ док.	Подп.	Дата

ПМТ-ОЛХА-ОЧ-ТЧ

В границах проектируемой территории сформированы: 931 земельный участок, местоположение границ которых установлено ранее в результате выполнения работ по межеванию земельных участков, 59 ранее учтенных земельных участков, местоположение границ которых не установлено в соответствии с требованиями земельного законодательства.

Сведения о существующих и образуемых земельных участках, расположенных в границах проектируемой территории, а также их фактическое использование отображены на чертеже межевания территории.

1.3 Описание предлагаемых проектных решений

С учетом произведенных измерений и результата анализа имеющихся документов об объектах недвижимости, расположенных в кадастровом квартале 38:27:050101, проектом межевания предлагается:

1. Установить красные линии с учетом существующих земельных участков, сведения о которых содержатся в ЕГРН, сформированных (образуемых) земельных участков и предусмотренных проектом границ территорий общего пользования. Координаты поворотных точек границ красных линий приведены в таблице 1 «Ведомость координат границ красных линий».

2. Установить местоположение границ и площади земельных участков с кадастровыми номерами:

38:27:050101:109	38:27:050101:252	38:27:050101:721	38:27:050101:417
38:27:050101:102	38:27:050101:196	38:27:050101:715	38:27:050101:402
38:27:050101:101	38:27:050101:201	38:27:050101:704	38:27:050101:254
38:27:050101:93	38:27:050101:186	38:27:050101:684	38:27:050101:772
38:27:050101:131	38:27:050101:185	38:27:050101:680	38:27:050101:425
38:27:050101:134	38:27:050101:180	38:27:050101:655	
38:27:050101:122	38:27:050101:178	38:27:050101:629	
38:27:050101:117	38:27:050101:177	38:27:050101:617	
38:27:050101:116	38:27:050101:175	38:27:050101:606	
38:27:050101:113	38:27:050101:168	38:27:050101:601	
38:27:050101:111	38:27:050101:158	38:27:050101:575	
38:27:050101:110	38:27:050101:155	38:27:050101:568	
38:27:050101:396	38:27:050101:140	38:27:050101:559	
38:27:050101:379	38:27:050101:141	38:27:050101:524	
38:27:050101:365	38:27:050101:778	38:27:050101:514	
38:27:050101:358	38:27:050101:777	38:27:050101:511	
38:27:050101:335	38:27:050101:776	38:27:050101:500	
38:27:050101:317	38:27:050101:775	38:27:050101:461	
38:27:050101:290	38:27:050101:774	38:27:050101:441	
38:27:050101:288	38:27:050101:773	38:27:050101:432	

3. Сформировать 155 земельных участков, способом образования из земель, собственность на которые не разграничена:

Инв. № подл	Подп. и дата	Взам. Инв. №							Лист
Инв.	Кол.уч.	Лист	№ док.	Подп.	Дата	ПМТ-ОЛХА-ОЧ-ТЧ			6

- с условными номерами от :ЗУ4 до :ЗУ175 с видом разрешенного использования «Для индивидуального жилищного строительства»;
- с условным номером :ЗУ1 с видом разрешенного использования «для благоустройства территории»;

Площадь и местоположение всех образуемых и уточняемых земельных участков будут уточнены в результате последующего проведения комплексных кадастровых работ.

2. Перечень и сведения о площади образуемых земельных участков, в том числе возможные способы их образования

Настоящим проектом предлагается образование 155 земельных участков. Образование земельных участков предлагается из земель кадастрового квартала 38:27:050101, государственная собственность на которые не разграничена, категория земель «земли населенных пунктов».

Образуемые земельные участки в настоящем проекте межевания условно обозначены :ЗУ1, :ЗУ2, :ЗУ3 и т.д. Основные сведения, содержащие площадь и координаты характерных точек образуемых земельных участков сведены в таблицу 2 «Ведомость образуемых земельных участков».

3. Перечень и сведения о площади образуемых земельных участков, которые будут отнесены к территориям общего пользования или имуществу общего пользования, в том числе в отношении которых предполагается резервирование и (или) изъятие для государственных или муниципальных нужд

Настоящим проектом не предусмотрено образование земельных участков, отнесенных к территориям общего пользования или имуществу общего пользования.

Резервирование и (или) изъятие земельных участков для государственных или муниципальных нужд настоящим проектом не предусмотрено.

Сведения о границах территории, в отношении которой утвержден проект межевания, содержащие перечень координат характерных точек этих границ в системе координат, используемой для ведения Единого государственного реестра недвижимости, отсутствуют, ранее проект межевания не утверждался.

4. Ограничения использования территории проектирования

Ограничения использования земельных участков и объектов капитального строительства в зонах с особыми условиями использования территории

Землепользование и застройка в зонах с особыми условиями использования территории Олхинского муниципального образования и иных территорий осуществляются:

- 1) с соблюдением запретов и ограничений, установленных федеральным и региональным законодательством, нормами и правилами для зон с особыми условиями использования территорий;

Инв. № подл	Подп. и дата	Взам. Инв. №							Лист
Инв.	Кол.уч.	Лист	№ док.	Подп.	Дата	ПМТ-ОЛХА-ОЧ-ТЧ			7

2) с соблюдением требований градостроительных регламентов, утверждаемых в отношении видов деятельности, не являющихся запрещенными или ограниченными, применительно к конкретным зонам с особыми условиями использования территорий;

3) с учетом историко-культурных, этнических, социальных, природно-климатических, экономических и иных региональных и местных традиций, условий и приоритетов развития территорий в границах зон с особыми условиями использования территорий.

2. В случае если зоны с особыми условиями использования территории не установлены в соответствии с законодательством Российской Федерации, то в целях учета градостроительных ограничений на картах настоящих Правил подлежат отображению нормативные зоны с особыми условиями использования территории. Настоящими правилами такие зоны не утверждаются и не устанавливаются.

3. Нормативные зоны с особыми условиями использования территории отображаются на основе форм федерального законодательства, правил и порядков определения размеров таких зон, в случае, если такие нормы установлены.

В таблице представлен сводный перечень зон с особыми условиями использования территории Олхинского муниципального образования.

Инв. № подл	Подп. и дата	Взам. Инв. №							ПМТ-ОЛХА-ОЧ-ТЧ	Лист	
											8
			Инв.	Кол.уч.	Лист	№ док.	Подп.	Дата			

Инв. № подл	Подп. и дата	Взам. Инв. №	
Инв.	Кол.уч.	Лист	№ док.

Зоны с особыми условиями использования территории			
№ п/п	Вид ЗОУИТ	Нормативно-правовое обоснование	Режим использования ЗОУИТ
1	2	3	4
Охранные зоны			
1.	Охранные зоны объектов электросетевого хозяйства	Постановление Правительства Российской Федерации от 24.02.2009 № 160 «О порядке установления охранных зон объектов электросетевого хозяйства и особых условий использования земельных участков, расположенных в границах таких зон» и др.	В целях обеспечения нормальных условий эксплуатации объектов инженерной, транспортной и иной инфраструктуры, исключения возможности их повреждения устанавливаются охранные зоны таких объектов. Землепользование и застройка в охранных зонах указанных объектов регламентируется действующим законодательством Российской Федерации, санитарными нормами и правилами. В охранных зонах запрещается осуществлять любые действия, которые могут нарушить безопасную работу объектов электросетевого хозяйства, в том числе привести к их повреждению или уничтожению, и (или) повлечь причинение вреда жизни, здоровью граждан и имуществу физических или юридических лиц, а также повлечь нанесение экологического ущерба и возникновение пожаров, в том числе: - размещать любые объекты в пределах, созданных в соответствии с требованиями нормативно-технических документов проходов и подъездов для доступа к объектам электросетевого хозяйства, а также проводить любые работы и возводить сооружения, которые могут препятствовать доступу к объектам электросетевого хозяйства, без создания необходимых для такого доступа проходов и подъездов; - размещать свалки и иное. В охранных зонах, установленных для объектов электросетевого хозяйства напряжением свыше 1000 вольт, запрещается: а) складировать или размещать хранилища любых, в том числе горюче-смазочных, материалов; б) размещать детские и спортивные площадки, стадионы, рынки, торговые точки, полевые станы, загоны для скота, гаражи и стоянки всех видов машин и механизмов, проводить любые мероприятия, связанные с большим скоплением людей, не занятых выполнением разрешенных в установленном порядке работ (в охранных зонах воздушных линий электропередачи) и иное.
2.	Охранные зоны линий и сооружений связи и линий и сооружений радиотелефонии	Постановление Правительства Российской Федерации от 09.06.1995 № 578 «Об утверждении Правил охраны линий и сооружений связи Российской Федерации» и др.	Порядок использования земельных участков, расположенных в охранных зонах сооружений связи и радиотелефонии, регулируется земельным законодательством Российской Федерации.
3.	Охранные зоны стационарных пунктов наблюдений за состоянием окружающей природной среды, ее загрязнением	Постановление Правительства РФ от 27 августа 1999 г. N 972 "Об утверждении Положения о создании охранных зон стационарных пунктов наблюдений за состоянием окружающей природной среды, ее загрязнением"	В пределах охранных зон стационарных пунктов наблюдений устанавливаются ограничения на хозяйственную деятельность, которая может отразиться на достоверности информации о состоянии окружающей природной среды, ее загрязнении. На земельные участки, через которые осуществляется проезд или проезд к стационарным пунктам наблюдений, входящим в государственную наблюдательную сеть, могут быть установлены сервитуты в порядке, определенном законодательством Российской Федерации.
4.	Охранные зоны железных дорог	Правила безопасности при эксплуатации магистральных газопроводов, утвержденные Мингазпромом СССР от 16.03.1984 г. Постановление Правительства Российской Федерации от 12.10.2006 № 611 «О порядке установления и использования полос отвода и охранных зон железных дорог» и др.	В пределах охранных зон запрещается: строительство капитальных зданий и сооружений, устройство временных дорог, вырубка леса и кустарника, удаление дернового покрова, вспашка целины, закладка огородов, выпас скота, земляные работы, которые могут ухудшить устойчивость склонов, и выпуск поверхностных и хозяйственно-бытовых вод.
Санитарно-защитные зоны и разрывы			
4.	Санитарно-защитные зоны предприятий, сооружений и иных объектов, санитарные разрывы	Федеральный закон от 04.05.1999 № 96-ФЗ «Об охране атмосферного воздуха». СанПиН 2.2.1/2.1.1.1200-03 «Санитарно-защитные зоны и санитарная классификация предприятий, сооружений и иных объектов» и др.	В целях ограждения жилой зоны от неблагоприятного влияния промышленных (и/или сельскохозяйственных) предприятий, а также некоторых видов складов, коммунальных и транспортных сооружений устанавливаются санитарно-защитные зоны таких объектов. В санитарно-защитной зоне не допускается размещать: жилую застройку, включая отдельные жилые дома, ландшафтно-рекреационные зоны, зоны отдыха, территории курортов, санаториев и домов отдыха, территорий садоводческих товариществ и коттеджной застройки, коллективных или индивидуальных дачных и садово-огородных участков, а также других территорий с нормируемыми показателями качества среды обитания; спортивные сооружения, детские площадки, образовательные и детские учреждения, лечебно-профилактические и оздоровительные учреждения общего

Инв. № подл	Подп. и дата	Взам. Инв. №	
Инв.	Кол.уч.	Лист	№ док.

Зоны с особыми условиями использования территории			
№ п/п	Вид ЗОУИТ	Нормативно-правовое обоснование	Режим использования ЗОУИТ
			пользования. В границах санитарно-защитных зон допускается размещать нежилые помещения для дежурного аварийного персонала, помещения для пребывания работающих по вахтовому методу (не более двух недель), здания управления, конструкторские бюро, здания административного назначения, научно-исследовательские лаборатории, поликлиники, спортивно-оздоровительные сооружения закрытого типа, бани, прачечные, объекты торговли и общественного питания, мотели, гостиницы, гаражи, площадки и сооружения для хранения общественного и индивидуального транспорта, пожарные депо, местные и транзитные коммуникации, ЛЭП, электроподстанции, нефте- и газопроводы, артезианские скважины для технического водоснабжения, водоохлаждающие сооружения для подготовки технической воды, канализационные насосные станции, сооружения оборотного водоснабжения, автозаправочные станции, станции технического обслуживания автомобилей.
		СП 42.13330.2011 Градостроительство. Планировка и застройка городских и сельских поселений. Актуализированная редакция СНиП 2.07.01-89* и др.	Жилую застройку необходимо отделять от железных дорог санитарно-защитной зоной шириной не менее 100 м, считая от оси крайнего железнодорожного пути. При размещении железных дорог в выемке или при осуществлении специальных шумозащитных мероприятий, обеспечивающих требования СП 51.13330, ширина санитарно-защитной зоны может быть уменьшена, но не более чем на 50 м. Ширину санитарно-защитной зоны до границ садовых участков следует принимать не менее 50 м. В санитарно-защитных зонах, вне полосы отвода железной дороги, допускается размещать автомобильные дороги, гаражи, стоянки автомобилей, склады, учреждения коммунально-бытового назначения. Не менее 50% площади санитарно-защитной зоны должно быть озеленено.
5.	Шумовая зона	СП 51.13330.2011 Защита от шума, ГОСТ 22283-2014 «Шум авиационный. Допустимые уровни шума на территории жилой застройки и методы его измерения», Дополнение № 1 к СанПиН 2.2.1./2.1.1.1200-03 «Санитарно-защитные зоны и санитарная классификация предприятий, сооружений и иных объектов» и др.	Необходимо применение шумозащитных мероприятий при размещении жилой застройки вблизи автомобильных дорог. Установление шумовых зон от аэропорта, автомобильных дорог.
Охранные зоны водных объектов			
6.	Водоохранные зоны	Водный кодекс Российской Федерации от 03.06.2006 №74-ФЗ и др.	В целях улучшения гидрологического, гидрохимического, гидробиологического, санитарного и экологического состояния водных объектов и благоустройства их прибрежных территорий устанавливаются водоохранные зоны. В границах водоохранных зон запрещается: -использование сточных вод в целях регулирования плодородия почв; -размещение кладбищ, скотомогильников, мест захоронения отходов производства и потребления, химических, взрывчатых, токсичных, отравляющих и ядовитых веществ, пунктов захоронения радиоактивных отходов; -осуществление авиационных мер по борьбе с вредными организмами; -движение и стоянка транспортных средств (кроме специальных транспортных средств), за исключением их движения по дорогам и стоянки на дорогах и в специально оборудованных местах, имеющих твердое покрытие; -размещение автозаправочных станций, складов горюче-смазочных материалов (за исключением случаев, если автозаправочные станции, склады горюче-смазочных материалов размещены на территориях портов, судостроительных и судоремонтных организаций, инфраструктуры внутренних водных путей при условии соблюдения требований законодательства в области охраны окружающей среды и настоящего Кодекса), станций технического обслуживания, используемых для технического осмотра и ремонта транспортных средств, осуществление мойки транспортных средств; -размещение специализированных хранилищ пестицидов и агрохимикатов, применение пестицидов и агрохимикатов; -сброс сточных, в том числе дренажных, вод; -разведка и добыча общераспространенных полезных ископаемых (за исключением случаев, если разведка и добыча

Зоны с особыми условиями использования территории			
№ п/п	Вид ЗОУИТ	Нормативно-правовое обоснование	Режим использования ЗОУИТ
			общераспространенных полезных ископаемых осуществляются пользователями недр, осуществляющими разведку и добычу иных видов полезных ископаемых, в границах предоставленных им в соответствии с законодательством Российской Федерации о недрах горных отводов и (или) геологических отводов на основании утвержденного технического проекта в соответствии со ст. 19.1 Закона Российской Федерации от 21 февраля 1992 № 2395-1 «О недрах»). В границах водоохранных зон допускаются проектирование, строительство, реконструкция, ввод в эксплуатацию, эксплуатация хозяйственных и иных объектов при условии оборудования таких объектов сооружениями, обеспечивающими охрану водных объектов от загрязнения, засорения, заиления и истощения вод в соответствии с водным законодательством и законодательством в области охраны окружающей среды. Выбор типа сооружения, обеспечивающего охрану водного объекта от загрязнения, засорения, заиления и истощения вод, осуществляется с учетом необходимости соблюдения установленных в соответствии с законодательством в области охраны окружающей среды нормативов допустимых сбросов загрязняющих веществ, иных веществ и микроорганизмов. В отношении территорий садоводческих, огороднических или дачных некоммерческих объединений граждан, размещенных в границах водоохранных зон и не оборудованных сооружениями для очистки сточных вод, до момента их оборудования такими сооружениями и (или) подключения к централизованные системам водоотведения (канализации), централизованным ливневым системам водоотведения системам, допускается применение приемников, изготовленных из водонепроницаемых материалов, предотвращающих поступление загрязняющих веществ, иных веществ и микроорганизмов в окружающую среду.
7.	Прибрежно-защитные полосы		В границах прибрежных защитных полос наряду с ограничениями, установленными пунктом 11, запрещается: -распашка земель; -размещение отвалов размываемых грунтов; -выпас сельскохозяйственных животных и организация для них летних лагерей, ванн.
Зоны санитарной охраны источников водоснабжения			
8.	Первый пояс санитарной охраны	«Зоны санитарной охраны источников водоснабжения и водопроводов питьевого назначения. СанПиН 2.1.4.1110-02»	Для водных объектов, используемых для целей питьевого и хозяйственно-бытового водоснабжения, устанавливаются зоны санитарной охраны в соответствии с законодательством о санитарно-эпидемиологическом благополучии населения. В зонах санитарной охраны источников питьевого водоснабжения осуществление деятельности и отведение территории для жилищного строительства, строительства промышленных объектов и объектов сельскохозяйственного назначения запрещаются или ограничиваются в случаях и в порядке, которые установлены санитарными правилами и нормами в соответствии с законодательством о санитарно-эпидемиологическом благополучии населения. В границах зон санитарной охраны источников питьевого и хозяйственно-бытового водоснабжения запрещается сброс сточных вод, в том числе дренажных, в водные объекты.
9.	Второй пояс санитарной охраны		
10.	Третий пояс санитарной охраны		
Зоны затопления и подтопления			
11.	Зоны затопления	Водный кодекс Российской Федерации от 03.06.2006 №74-ФЗ, постановление Правительства Российской Федерации от 18 апреля 2014 года № 360 «Об определении границ зон затопления, подтопления» и др.	В границах зон затопления, подтопления запрещается размещение новых населенных пунктов и строительство объектов капитального строительства без проведения специальных защитных мероприятий по предотвращению негативного воздействия вод. Территории населенных пунктов, расположенных на прибрежных участках, должны быть защищены от затопления паводковыми водами, ветровым нагоном воды и подтопления грунтовыми водами подсыпкой (намывом) или обвалованием. Инженерная защита осваиваемых территорий должна предусматривать образование единой системы территориальных и локальных сооружений и мероприятий. В границах зон затопления, подтопления запрещаются: 1) использование сточных вод в целях регулирования плодородия почв; 2) размещение кладбищ, скотомогильников, мест захоронения отходов производства и потребления, химических, взрывчатых, токсичных, отравляющих и ядовитых веществ, пунктов хранения и захоронения радиоактивных отходов;
12.	Зоны подтопления		

Зоны с особыми условиями использования территории			
№ п/п	Вид ЗОУИТ	Нормативно-правовое обоснование	Режим использования ЗОУИТ
			3) осуществление авиационных мер по борьбе с вредными организмами. Ограничения и запреты, указанные в п.п. 1, 2 п.15, будут действовать с даты внесения в единый государственный реестр недвижимости сведений об их границах, определенные уполномоченным на то органом в порядке, установленном Правительством Российской Федерации.
Экологические зоны Байкальской природной территории			
13.	Зона атмосферного влияния	Федеральный закон от 01.05.1999 № 94-ФЗ «Об охране озера Байкал»	На Байкальской природной территории запрещаются или ограничиваются виды деятельности, при осуществлении которых оказывается негативное воздействие на уникальную экологическую систему озера Байкал: - химическое загрязнение озера Байкал или его части, а также его водосборной площади, связанное со сбросами и с выбросами вредных веществ, использованием пестицидов, агрохимикатов, радиоактивных веществ, эксплуатацией транспорта, размещением отходов производства и потребления; - физическое изменение состояния озера Байкал или его части (изменение температурных режимов воды, колебание показателей уровня воды за пределами допустимых значений, изменение стоков в озеро Байкал); - биологическое загрязнение озера Байкал, связанное с использованием, разведением или акклиматизацией водных биологических объектов, не свойственных экологической системе озера Байкал, в озере Байкал и водных объектах, имеющих постоянную или временную связь с озером Байкал. На Байкальской природной территории запрещается строительство новых хозяйственных объектов, реконструкция действующих хозяйственных объектов без положительного заключения государственной экологической экспертизы проектной документации таких объектов.
Запретные зоны			
14.	Запретные зоны объектов обороны и безопасности	Постановление Правительства РФ от 05.05.2014 № 405 «Об установлении запретных и иных зон с особыми условиями использования земель для обеспечения функционирования военных объектов Вооруженных Сил Российской Федерации, других войск, воинских формирований и органов, выполняющих задачи в области обороны страны» (в редакции постановлений Правительства Российской Федерации от 10.09.2016 № 904; от 29.12.2016 № 1540).	На территории запретной зоны запрещается размещение объектов капитального строительства производственного, социально-бытового и иного назначения, а также проведение ландшафтно-реабилитационных, рекреационных и иных работ, создающих угрозу безопасности военного объекта и сохранности находящегося на нем имущества. В пределах запретной зоны не допускается устройство стрельбищ и тиров, стрельба из всех видов оружия, а также использование взрывных устройств и пиротехнических средств. Использование расположенных в границах запретной зоны водных объектов и воздушного пространства над ней регулируется нормами водного и воздушного законодательства Российской Федерации. В зависимости от местных условий и специфики военного объекта, для обеспечения функционирования которого устанавливается запретная зона, федеральным органом исполнительной власти (федеральным государственным органом), в ведении которого находится военный объект, могут устанавливаться по согласованию с федеральными органами исполнительной власти, осуществляющими проведение государственной политики и нормативно-правовое регулирование в соответствующих сферах деятельности, ограничения на транзитный проезд, заход судов, пролет самолетов, рыболовство, охоту и купание в водоемах. Отчуждение объектов недвижимого имущества, расположенных на территории запретной зоны и создающих угрозу безопасности военного объекта и сохранности находящегося на нем имущества, осуществляется в установленном законодательством Российской Федерации порядке.

Зоны с особыми условиями использования территории, сведения о которых содержатся в ЕГРН, отображены в графических материалах по обоснованию проекта «Схема границ зон с особыми условиями использования территории».

Инв. № подл	Подп. и дата	Взам. Инв. №						
Инв.	Кол.уч.	Лист	№ док.	Подп.	Дата	ПМТ-ОЛХА-ОЧ-ТЧ		Лист
								12

Объекты культурного наследия.

На территории сельского поселения расположены особо охраняемые природные территории регионального значения гидрологические памятники природы: – минеральный источник в д/о «Олха»; – минеральный источник в д. Олха, расположенный на левом берегу р. Олха, в 2 км выше дома отдыха (скважина 27).

Охрана объектов культурного наследия.

В соответствии с Федеральным законом Российской Федерации от 25.06.2002 №73-ФЗ «Об объектах культурного наследия (памятниках истории и культуры) народов Российской Федерации» к объектам культурного наследия (памятникам истории и культуры) народов Российской Федерации (далее - объекты культурного наследия) относятся объекты недвижимого имущества со связанными с ними произведениями живописи, скульптуры, декоративно-прикладного искусства, объектами науки и техники и иными предметами материальной культуры, возникшие в результате исторических событий, представляющие собой ценность с точки зрения истории, археологии, архитектуры, градостроительства, искусства, науки и техники, эстетики, этнологии или антропологии, социальной культуры и являющиеся свидетельством эпох и цивилизаций, подлинными источниками информации о зарождении и развитии культуры.

Отношения, возникающие в области сохранения, использования, популяризации и государственной охраны объектов культурного наследия народов Российской Федерации в соответствии с полномочиями органов государственной власти Иркутской области регулируются Законом Иркутской области от 23.07. 2008 № 57-ОЗ «Об объектах культурного наследия (памятниках истории и культуры) народов Российской Федерации в Иркутской области».

Согласно Закону Иркутской области от 23.07. 2008 № 57-ОЗ «Об объектах культурного наследия (памятниках истории и культуры) народов Российской Федерации в Иркутской области» решение о включении объекта культурного наследия местного (муниципального) значения в реестр объектов культурного наследия подлежит согласованию с органом местного самоуправления муниципального образования Иркутской области, на территории которого расположен данный объект культурного наследия.

Использование объекта культурного наследия либо земельного участка или участка водного объекта, в пределах, которых располагается объект археологического наследия, должно осуществляться в соответствии с требованиями Федерального закона 73-ФЗ «Об объектах культурного наследия (памятниках истории и культуры) народов Российской Федерации».

В целях обеспечения сохранности объекта культурного наследия в его исторической среде на сопряженной с ним территории устанавливаются зоны охраны объекта культурного наследия: охранный зона, зона регулирования застройки и хозяйственной деятельности, зона охраняемого природного ландшафта.

Соблюдение режимов использования земель и градостроительных регламентов в границах зон охраны объектов культурного наследия регионального значения и объектов

Взам. Инв. №	Подп. и дата	Использование объекта культурного наследия либо земельного участка или участка водного объекта, в пределах, которых располагается объект археологического наследия, должно осуществляться в соответствии с требованиями Федерального закона 73-ФЗ «Об объектах культурного наследия (памятниках истории и культуры) народов Российской Федерации». В целях обеспечения сохранности объекта культурного наследия в его исторической среде на сопряженной с ним территории устанавливаются зоны охраны объекта культурного наследия: охранный зона, зона регулирования застройки и хозяйственной деятельности, зона охраняемого природного ландшафта. Соблюдение режимов использования земель и градостроительных регламентов в границах зон охраны объектов культурного наследия регионального значения и объектов					
		ПМТ-ОЛХА-ОЧ-ТЧ					
Инв. № подл							Лист
	Инв.	Кол.уч.	Лист	№ док.	Подп.	Дата	13

культурного наследия местного (муниципального) значения является обязательным при осуществлении градостроительной, хозяйственной и иной деятельности.

На основании статьи 5.1. Федерального закона № 73-ФЗ «Об объектах культурного наследия (памятниках истории и культуры) народов Российской Федерации» (далее – Федеральный закон № 73-ФЗ) проведение земляных, строительных, мелиоративных и других видов работ в границах территории памятников и ансамблей запрещается, либо вышеуказанные работы могут проводиться при условии обеспечения сохранности объекта культурного наследия.

Работы по сохранению объекта культурного наследия осуществляются в порядке, установленном федеральным законодательством, в соответствии с реставрационными нормами и правилами. В случае расположения на территории, подлежащей хозяйственному освоению, объектов культурного наследия, включенных в реестр, и выявленных объектов культурного наследия землеустроительные, земляные, строительные, мелиоративные, хозяйственные и иные работы на территориях, непосредственно связанных с земельными участками в границах территории указанных объектов, проводятся при наличии в проектах проведения таких работ разделов об обеспечении сохранности данных объектов культурного наследия или выявленных объектов культурного наследия, получивших положительные заключения государственной экспертизы проектной документации.

Земляные, строительные, мелиоративные, хозяйственные и иные работы должны быть немедленно приостановлены исполнителем работ в случае обнаружения объекта, обладающего признаками объекта культурного наследия. Исполнитель работ обязан проинформировать орган исполнительной власти субъекта Российской Федерации, уполномоченный в области охраны объектов культурного наследия, об обнаруженном объекте.

В соответствии с письмом службы по охране объектов культурного наследия Иркутской области от 13.06.2018 № 02-76-3694/18 на учете государственного органа по охране объектов культурного наследия Иркутской области в пределах Олхинского МО по состоянию на 01.06.2018 состоят 4 выявленных объекта культурного наследия – памятников истории, архитектуры. Объекты археологического наследия не состоят.

Списки объектов культурного наследия

Таблица 1 Перечень выявленных объектов культурного наследия (памятников истории, архитектуры), расположенных на территории Олхинского сельского поселения

№ п/п	Вид объекта культурного наследия	Регистрационный номер	Наименование	Датировка	Местоположение
1	Памятники градостроительства и архитектуры	40.1.9	Дом жилой	Конец 19 века	д.Олха, ул.Заречная, 11
2	Памятники градостроительства и архитектуры	40.1.10	Усадьба: дом жилой, ворота.	Начало 20 века	д.Олха, ул.Заречная, 18
3	Памятники градостроительства и архитектуры	40.1.11	Церковь Николая Чудотворца	1883 год	д.Олха, ул.Майская, 9
4	Памятники градостроительства и архитектуры	40.1.12	Дом жилой	Вторая половина 19 века	д. Олха, ул. Октябрьская, д. 36

Инов. № подл	Взам. Инов. №	Подп. и дата							Лист
			ПМТ-ОЛХА-ОЧ-ТЧ						14
Инов.	Кол.уч.	Лист	№ док.	Подп.	Дата				



ПРОЕКТ МЕЖЕВАНИЯ ТЕРРИТОРИИ.

ГРАФИЧЕСКАЯ ЧАСТЬ


[illegible]

д. Олха Олхинского сельского поселения
Шелеховского района Иркутской области

- Условные обозначения:
- :984 Границы и кадастровый номер земельных участков, сведения о которых содержатся в ЕГРН
 - :3У8 Границы и условный номер земельных участков, образуемые из земель собственность на которые не разграничена
 - :601 Кадастровый номер и границы и земельных участков, подлежащих уточнению
 - :2101 Границы и кадастровый номер объектов капитального строительства, сведения о которых содержатся в ЕГРН
 - Граница населённого пункта д.Олха регистрационный номер в реестре ЕГРН 38:27-4.112
 - Граница Олхинского муниципального образования Шелеховского района ИО регистрационный номер в реестре ЕГРН 38:27-3.5
 - Граница кадастрового квартала
 - Проектируемые красные линии
 - 38:27:050101 Номер кадастрового квартала
 - 38:27:050101:242 Границы и кадастровый номер линейных объектов капитального строительства, сведения о которых содержатся в ЕГРН

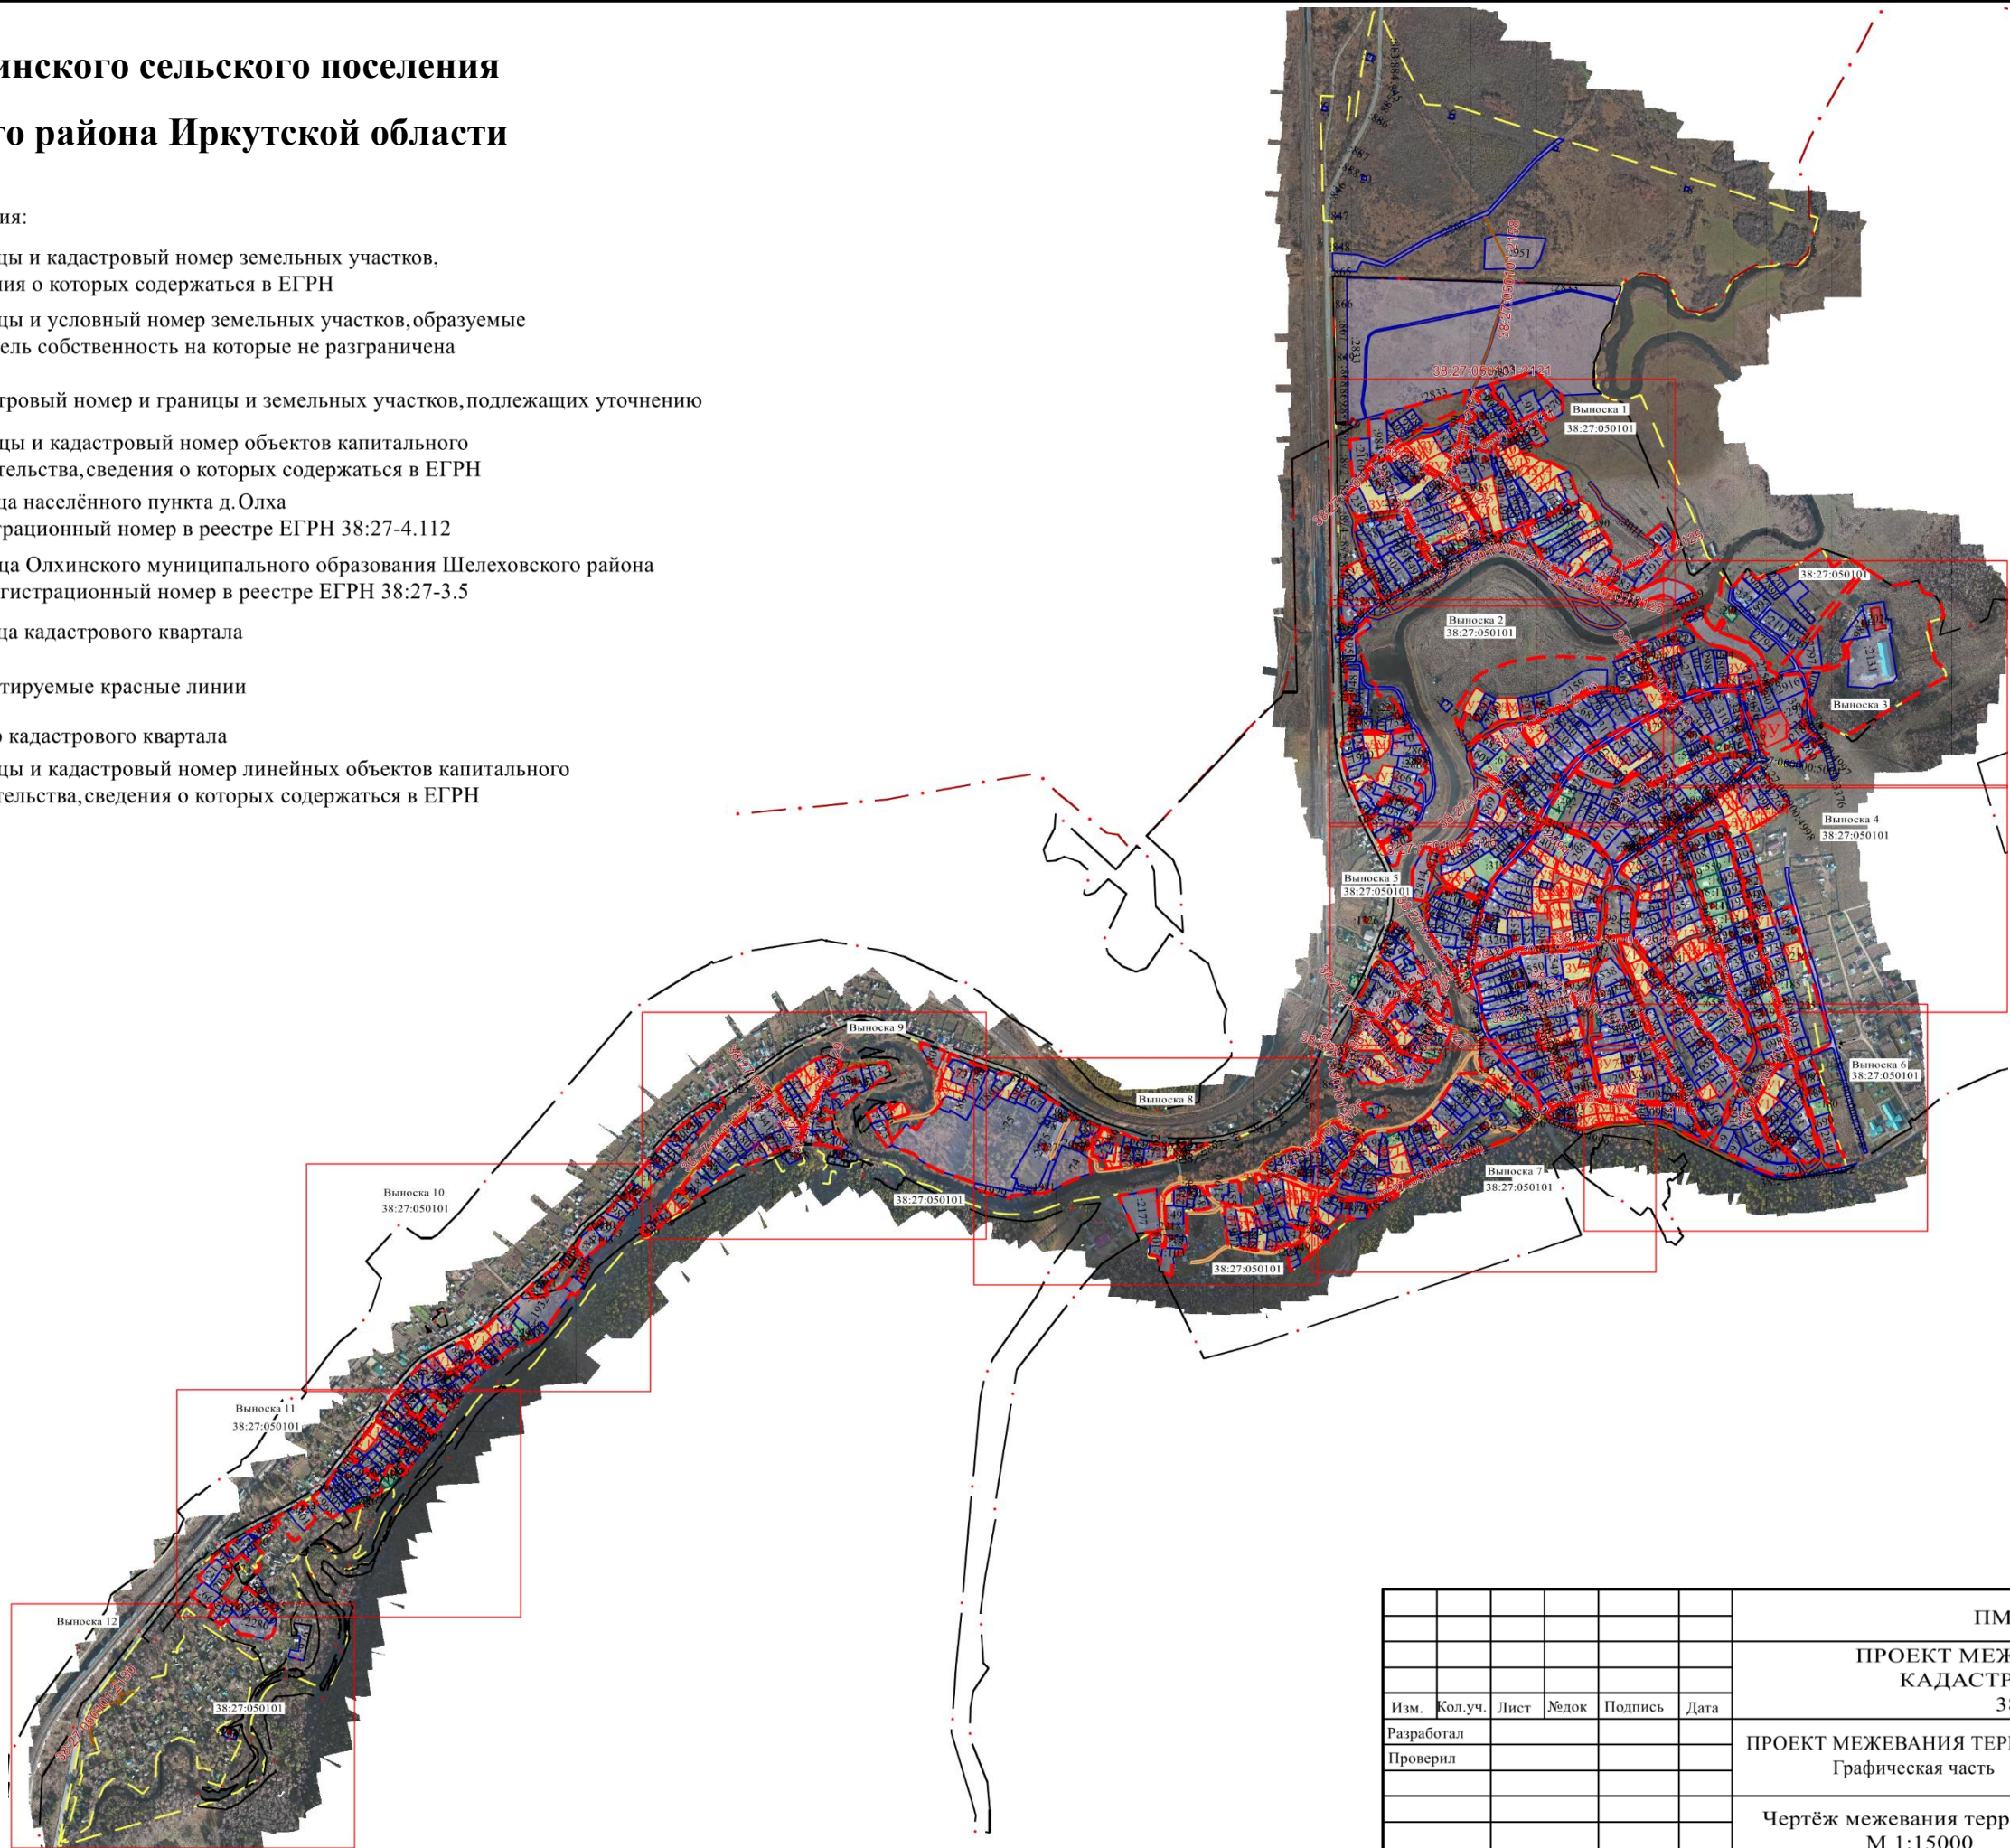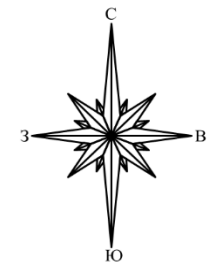


						ПМТ-ОЧ-ГЧ			
						ПРОЕКТ МЕЖЕВАНИЯ ТЕРРИТОРИИ КАДАСТРОВОГО КВАРТАЛА 38:27:050101			
Изм.	Кол.уч.	Лист	№ док.	Подпись	Дата	ПРОЕКТ МЕЖЕВАНИЯ ТЕРРИТОРИИ Графическая часть	Стадия	Лист	Листов
Разработал							П	1	13
Проверил									
						Чертёж межевания территории М 1:15000	ООО «Альба-Кадастр»		

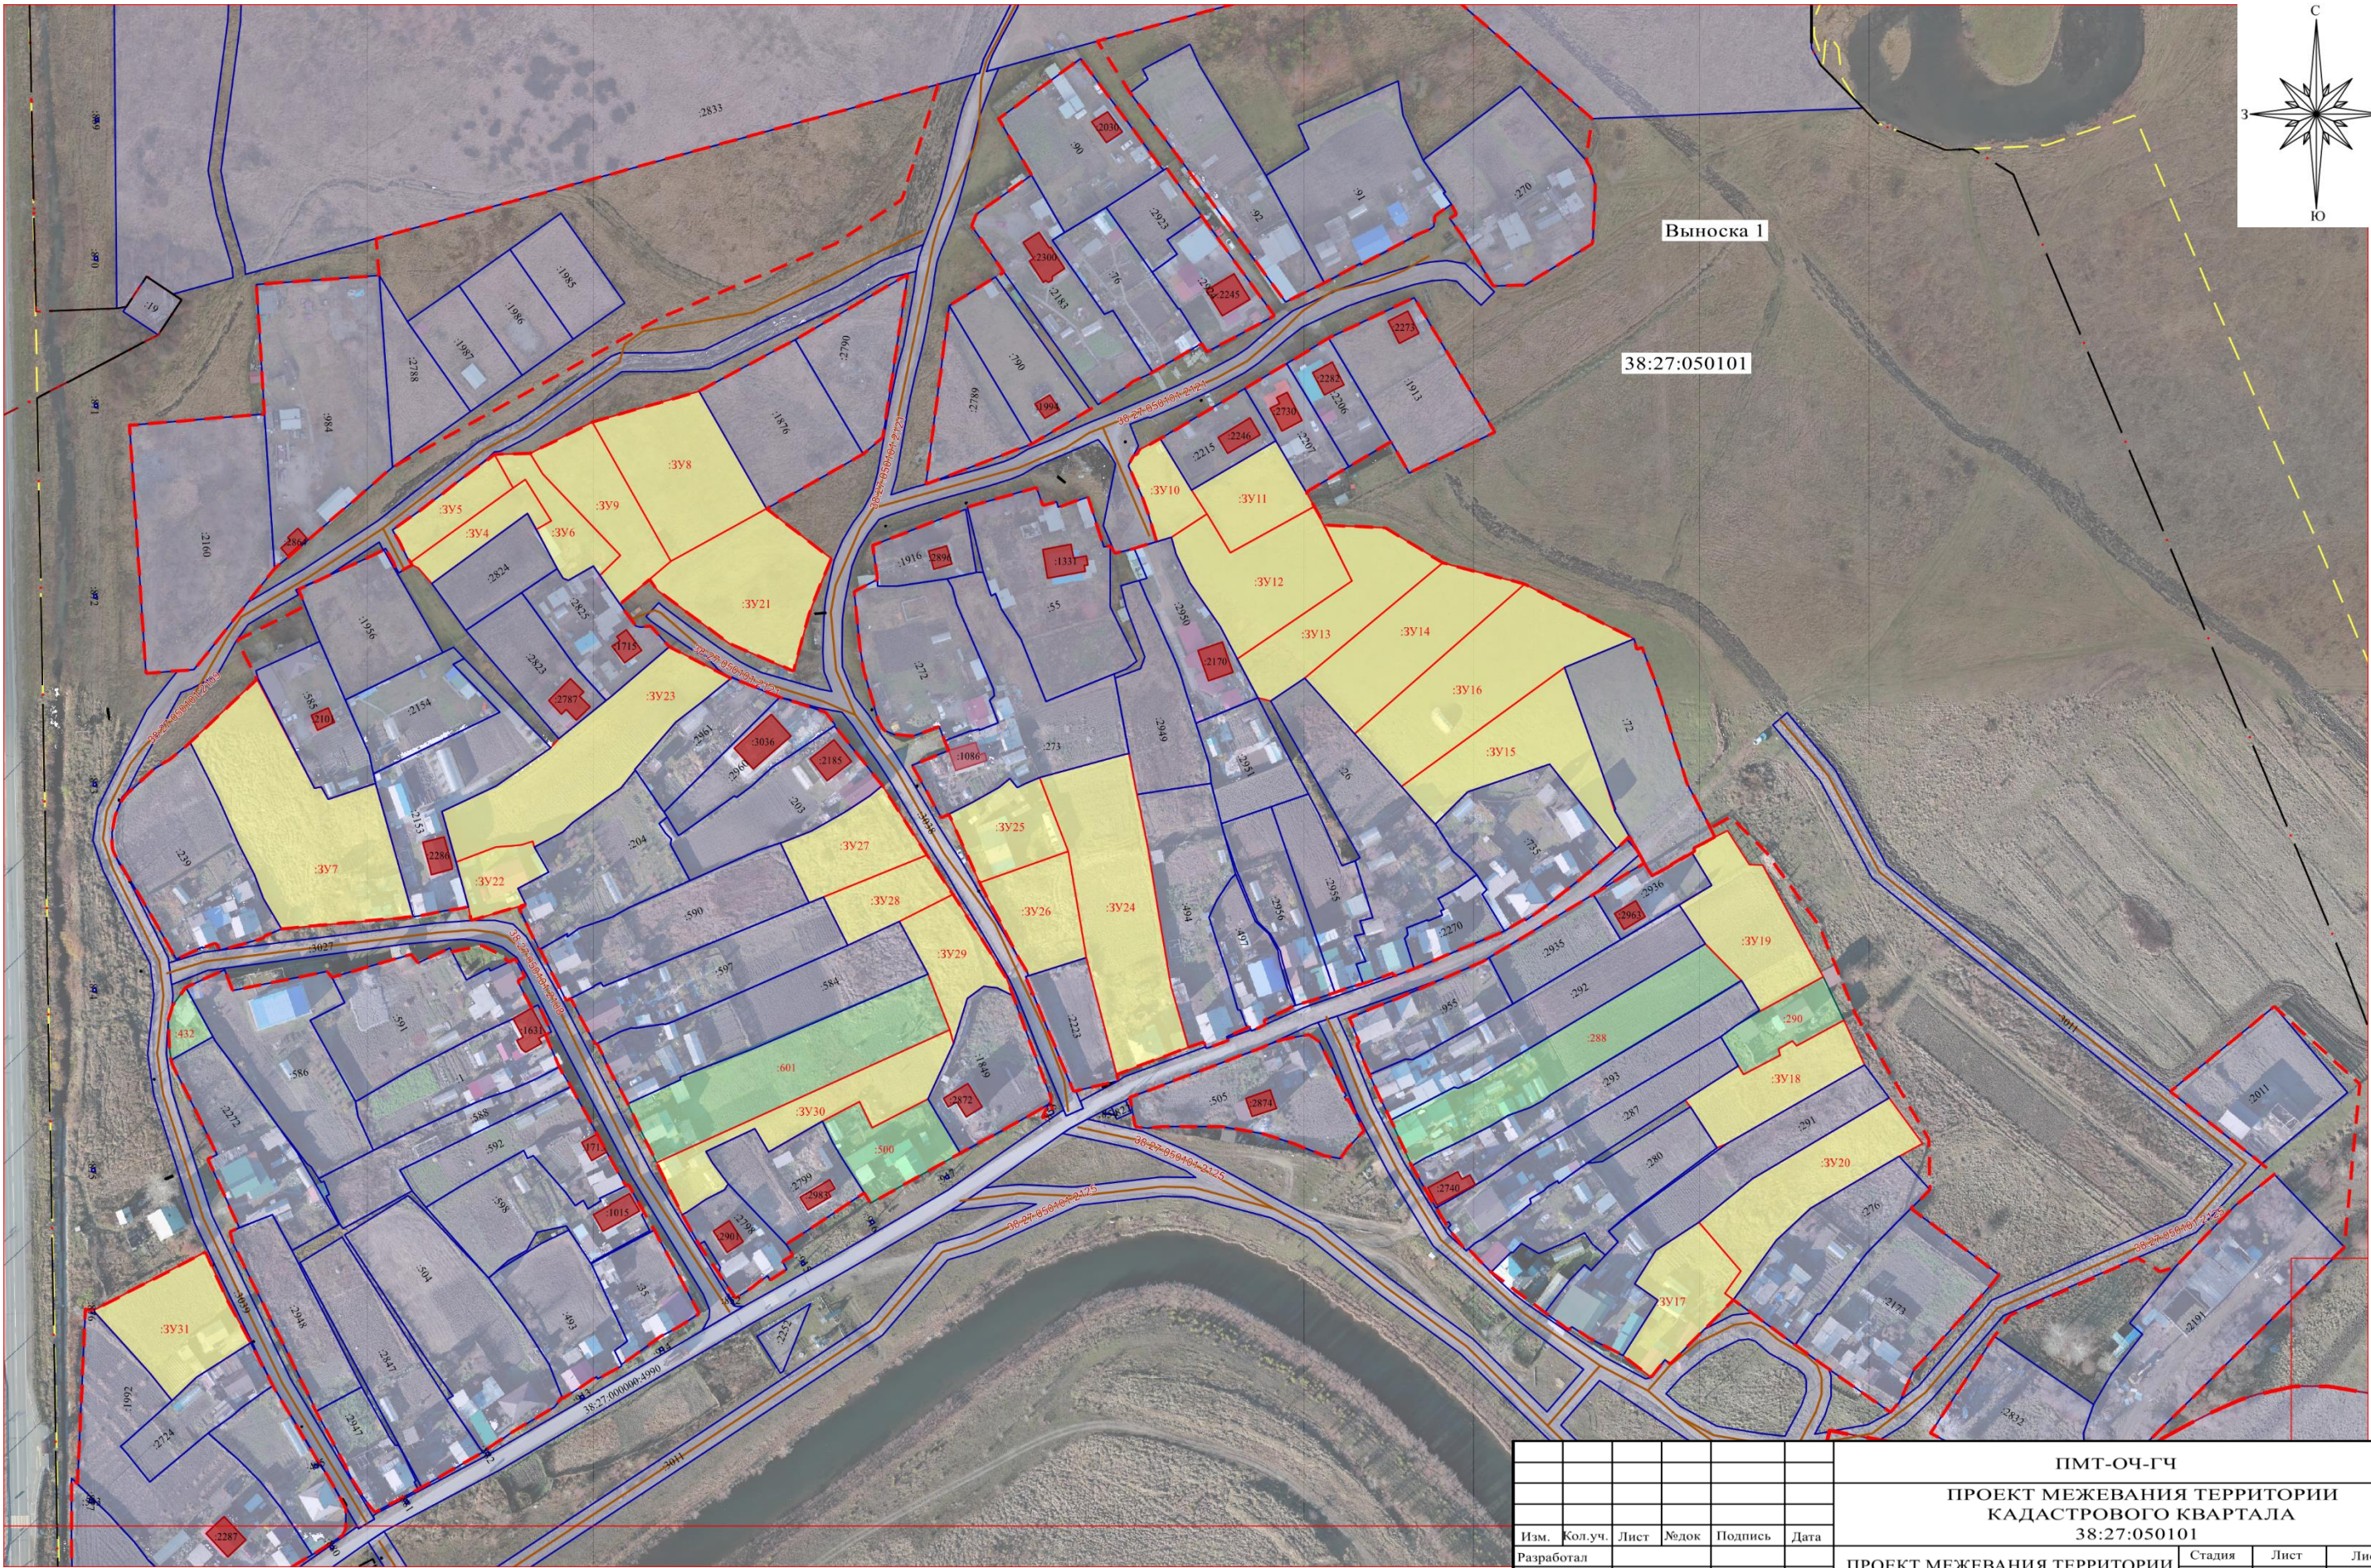

Условные обозначения приведены на листе 1


						ПМТ-ОЧ-ГЧ				
						ПРОЕКТ МЕЖЕВАНИЯ ТЕРРИТОРИИ КАДАСТРОВОГО КВАРТАЛА 38:27:050101				
Изм.	Кол.уч.	Лист	№док	Подпись	Дата	ПРОЕКТ МЕЖЕВАНИЯ ТЕРРИТОРИИ Графическая часть	Стадия	Лист	Листов	
Разработал							П	2	13	
Проверил						Чертёж межевания территории выноска 1 М 1:2000	ООО «Альба-Кадестр»			

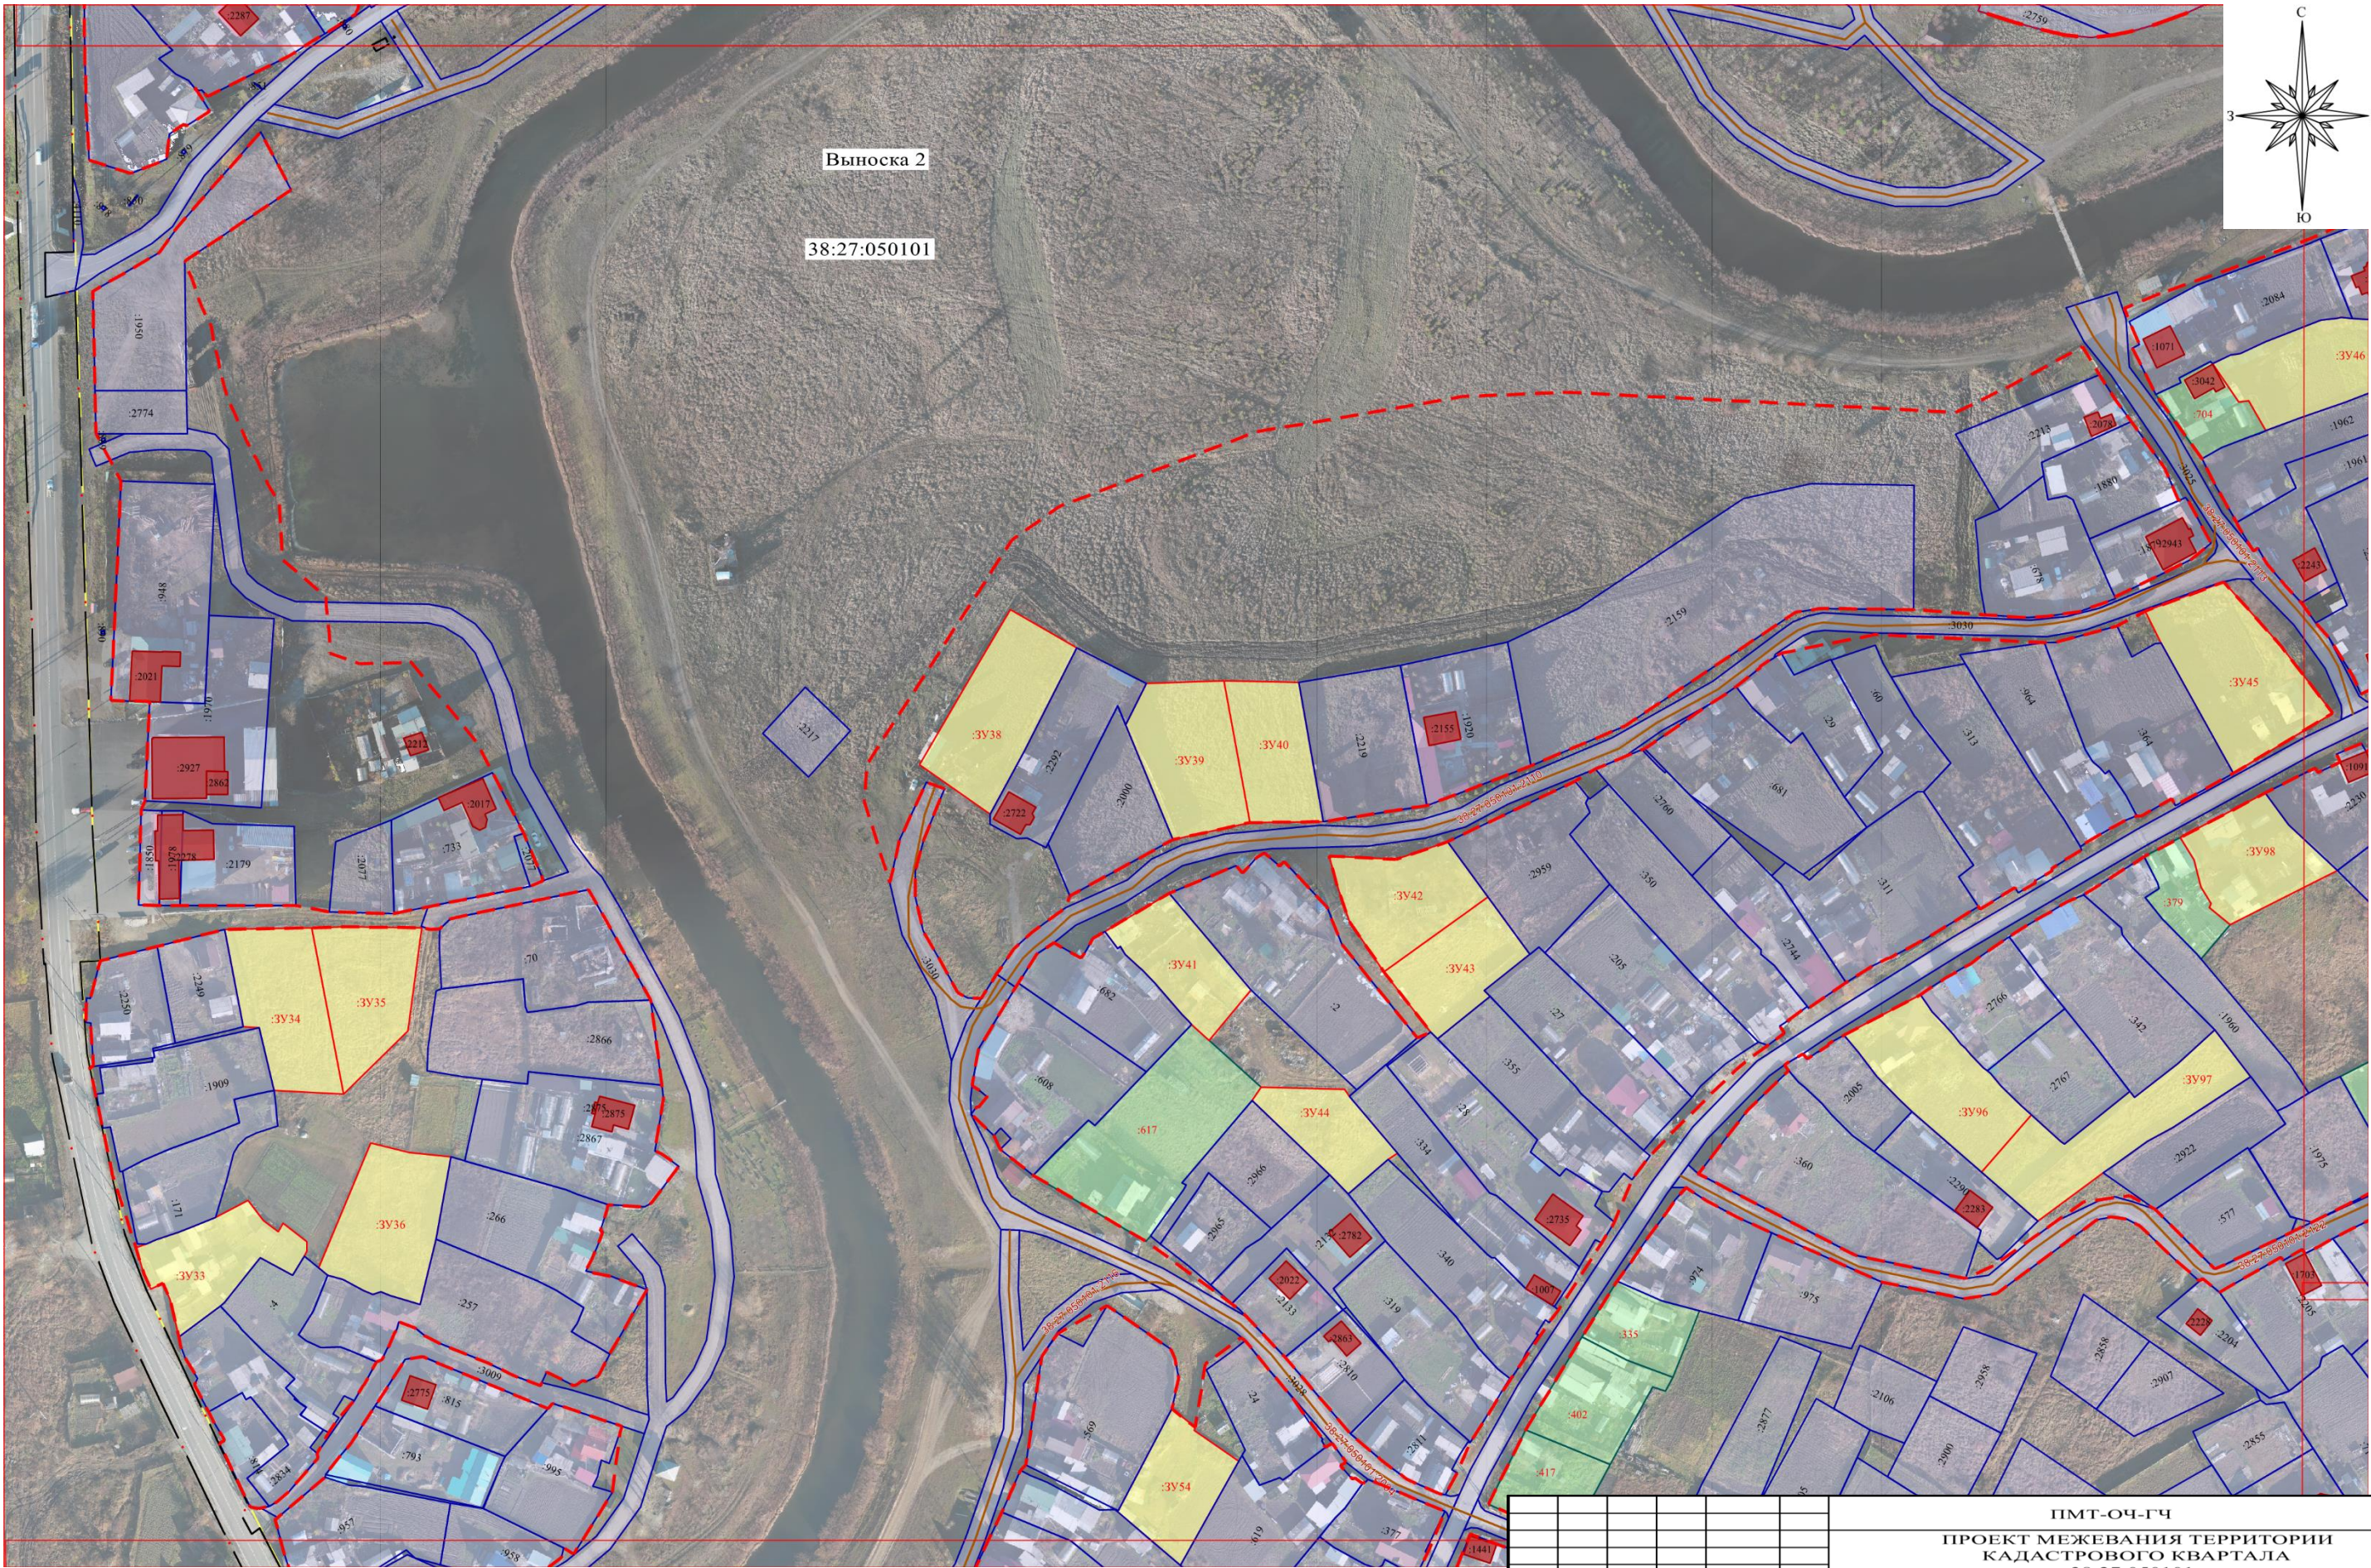

Выноска 2
38:27:050101


Условные обозначения приведены на листе 1

						ПМТ-ОЧ-ГЧ		
						ПРОЕКТ МЕЖЕВАНИЯ ТЕРРИТОРИИ КАДАСТРОВОГО КВАРТАЛА 38:27:050101		
Изм.	Кол.уч.	Лист	№ док	Подпись	Дата	ПРОЕКТ МЕЖЕВАНИЯ ТЕРРИТОРИИ Графическая часть	Стадия	Лист
Разработал						Чертёж межевания территории выноска 2 М 1:2000	П	3
Проверил								13
							ООО «Альба-Кадастр»	

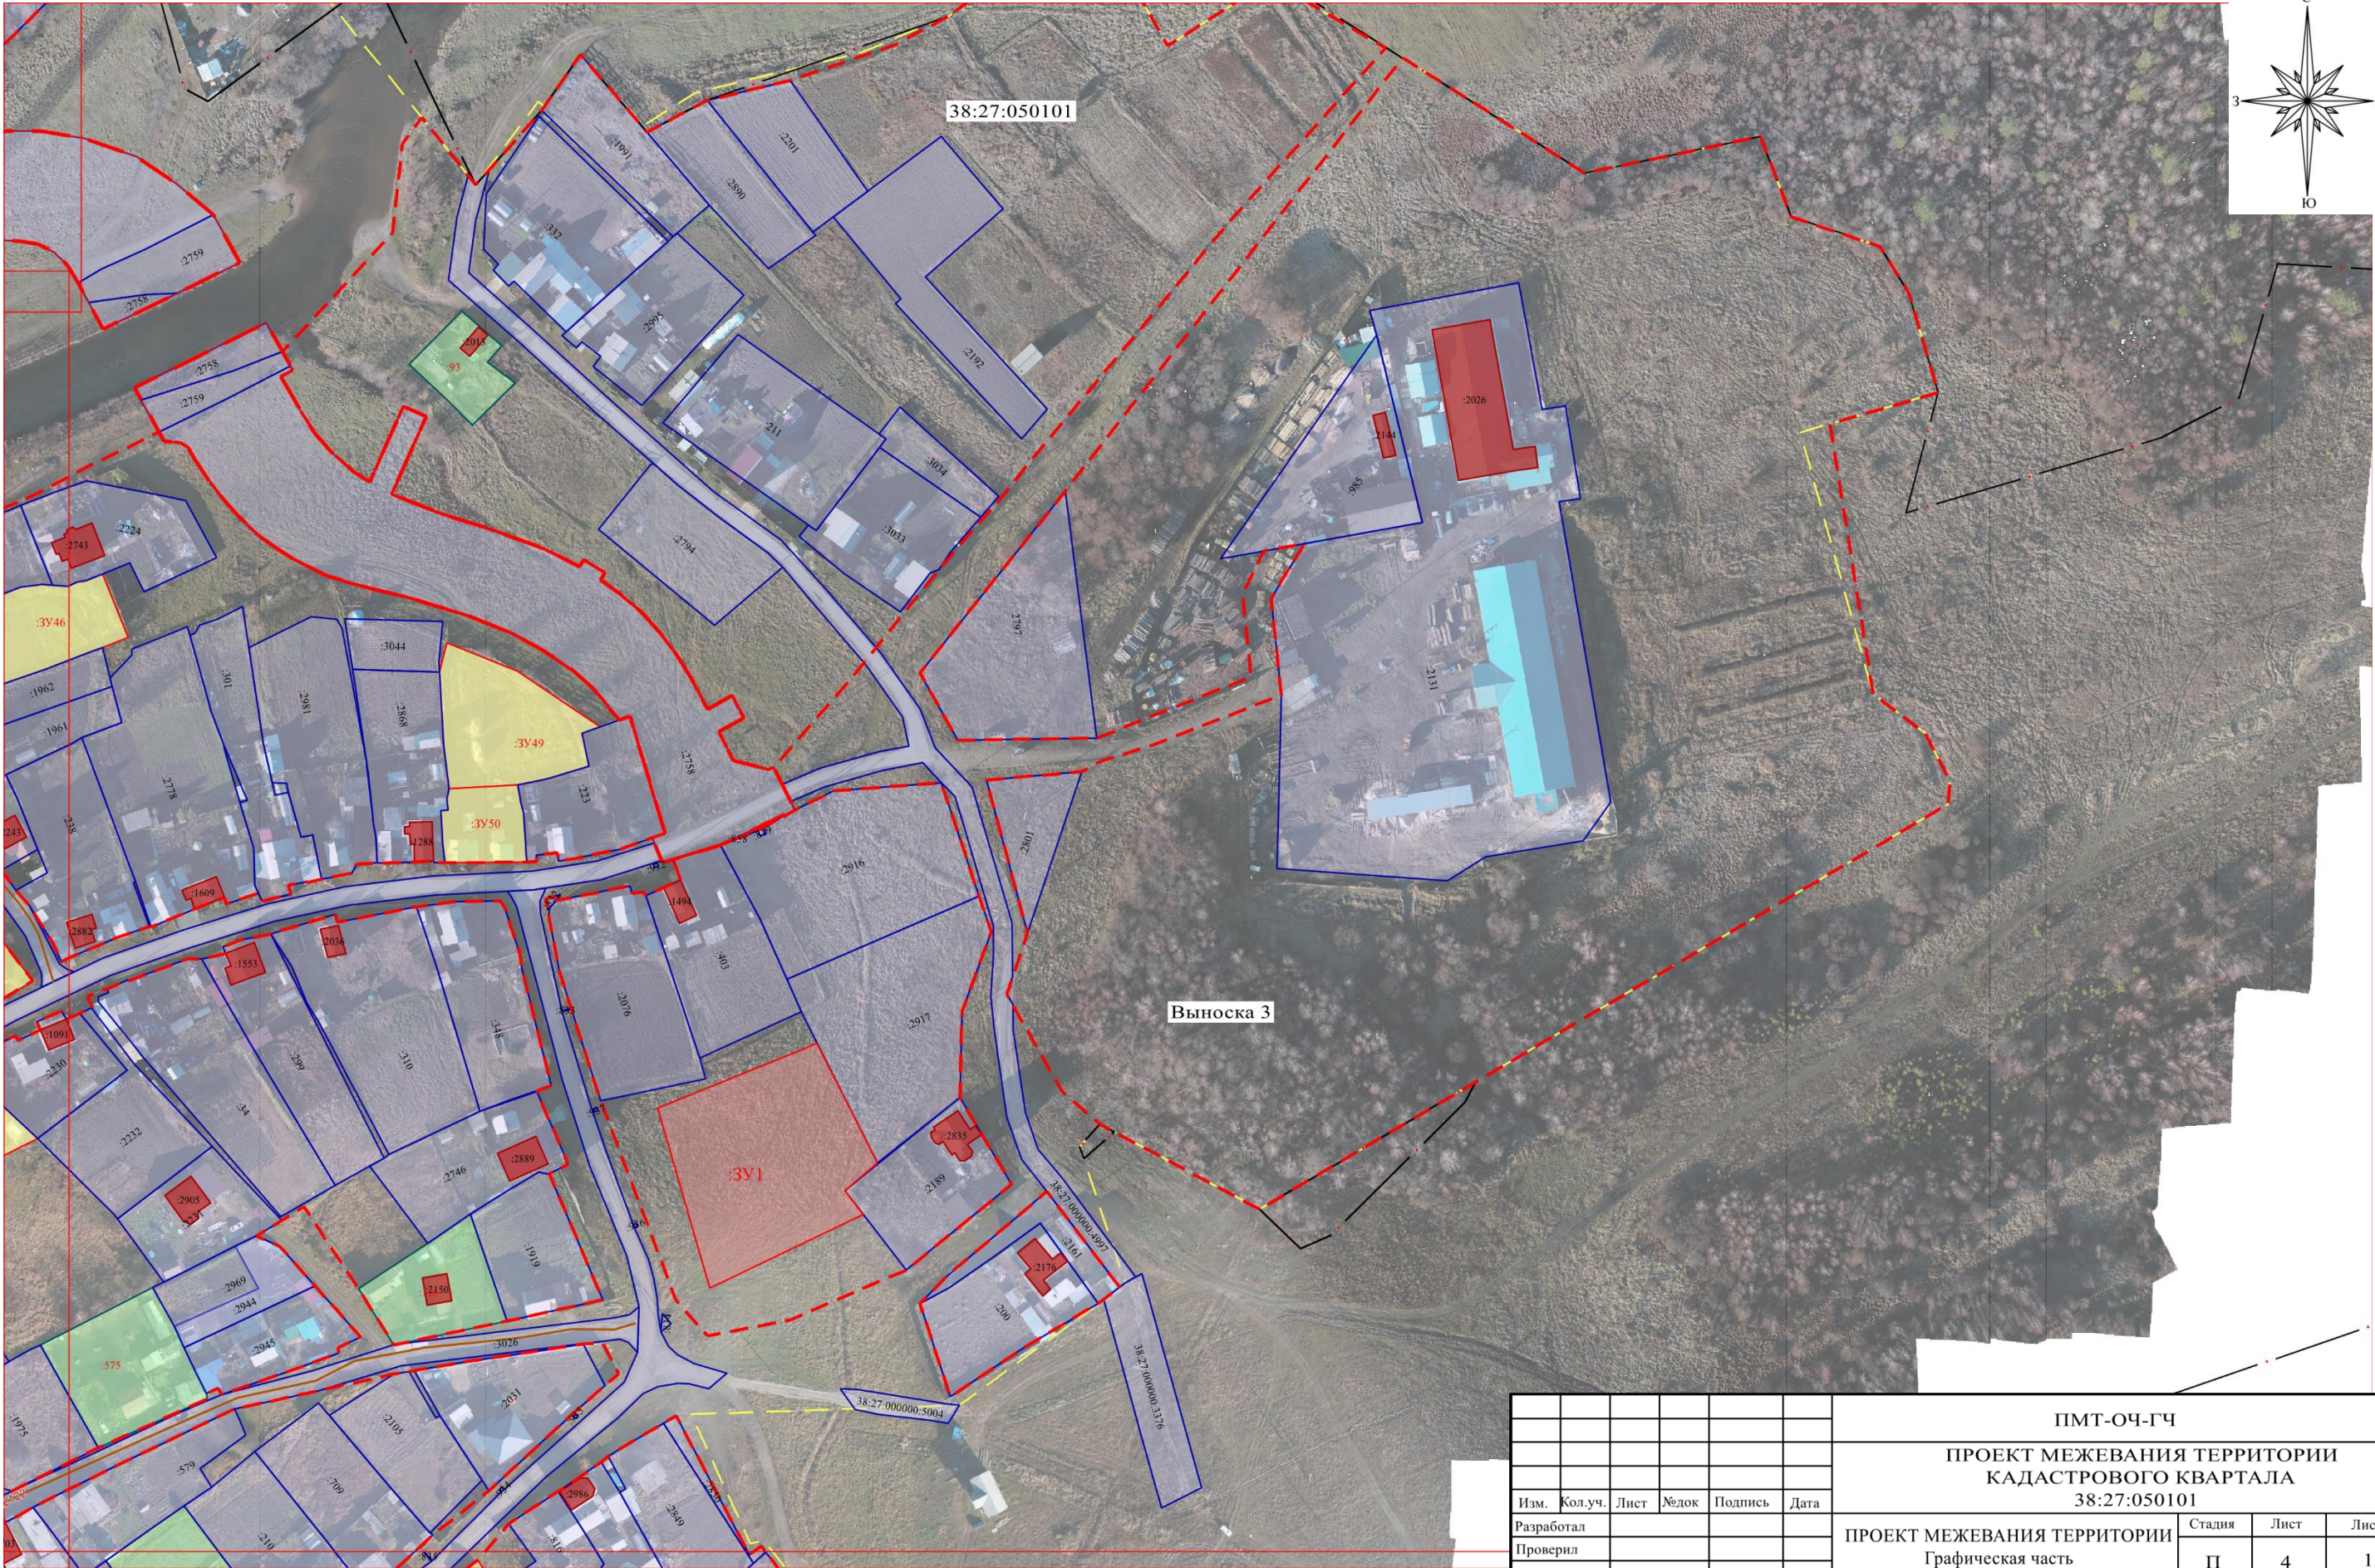

Условные обозначения приведены на листе 1

						ПМТ-ОЧ-ГЧ			
						ПРОЕКТ МЕЖЕВАНИЯ ТЕРРИТОРИИ КАДАСТРОВОГО КВАРТАЛА 38:27:050101			
Изм.	Кол.уч.	Лист	№док	Подпись	Дата	ПРОЕКТ МЕЖЕВАНИЯ ТЕРРИТОРИИ Графическая часть	Стадия	Лист	Листов
Разработал							П	4	13
Проверил									
						Чертёж межевания территории выноски 3 М 1:2000	ООО «Альба-Кадастр»		

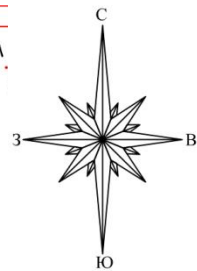


Выноска 4


38:27:050101

Условные обозначения приведены на листе 1

						ПМТ-ОЧ-ГЧ			
						ПРОЕКТ МЕЖЕВАНИЯ ТЕРРИТОРИИ КАДАСТРОВОГО КВАРТАЛА 38:27:050101			
Изм.	Кол.уч.	Лист	№док	Подпись	Дата	ПРОЕКТ МЕЖЕВАНИЯ ТЕРРИТОРИИ Графическая часть	Стадия	Лист	Листов
Разработал							П	5	13
Проверил									
						Чертёж межевания территории выноска 4 М 1:2000	ООО «Альба-Кадастр»		

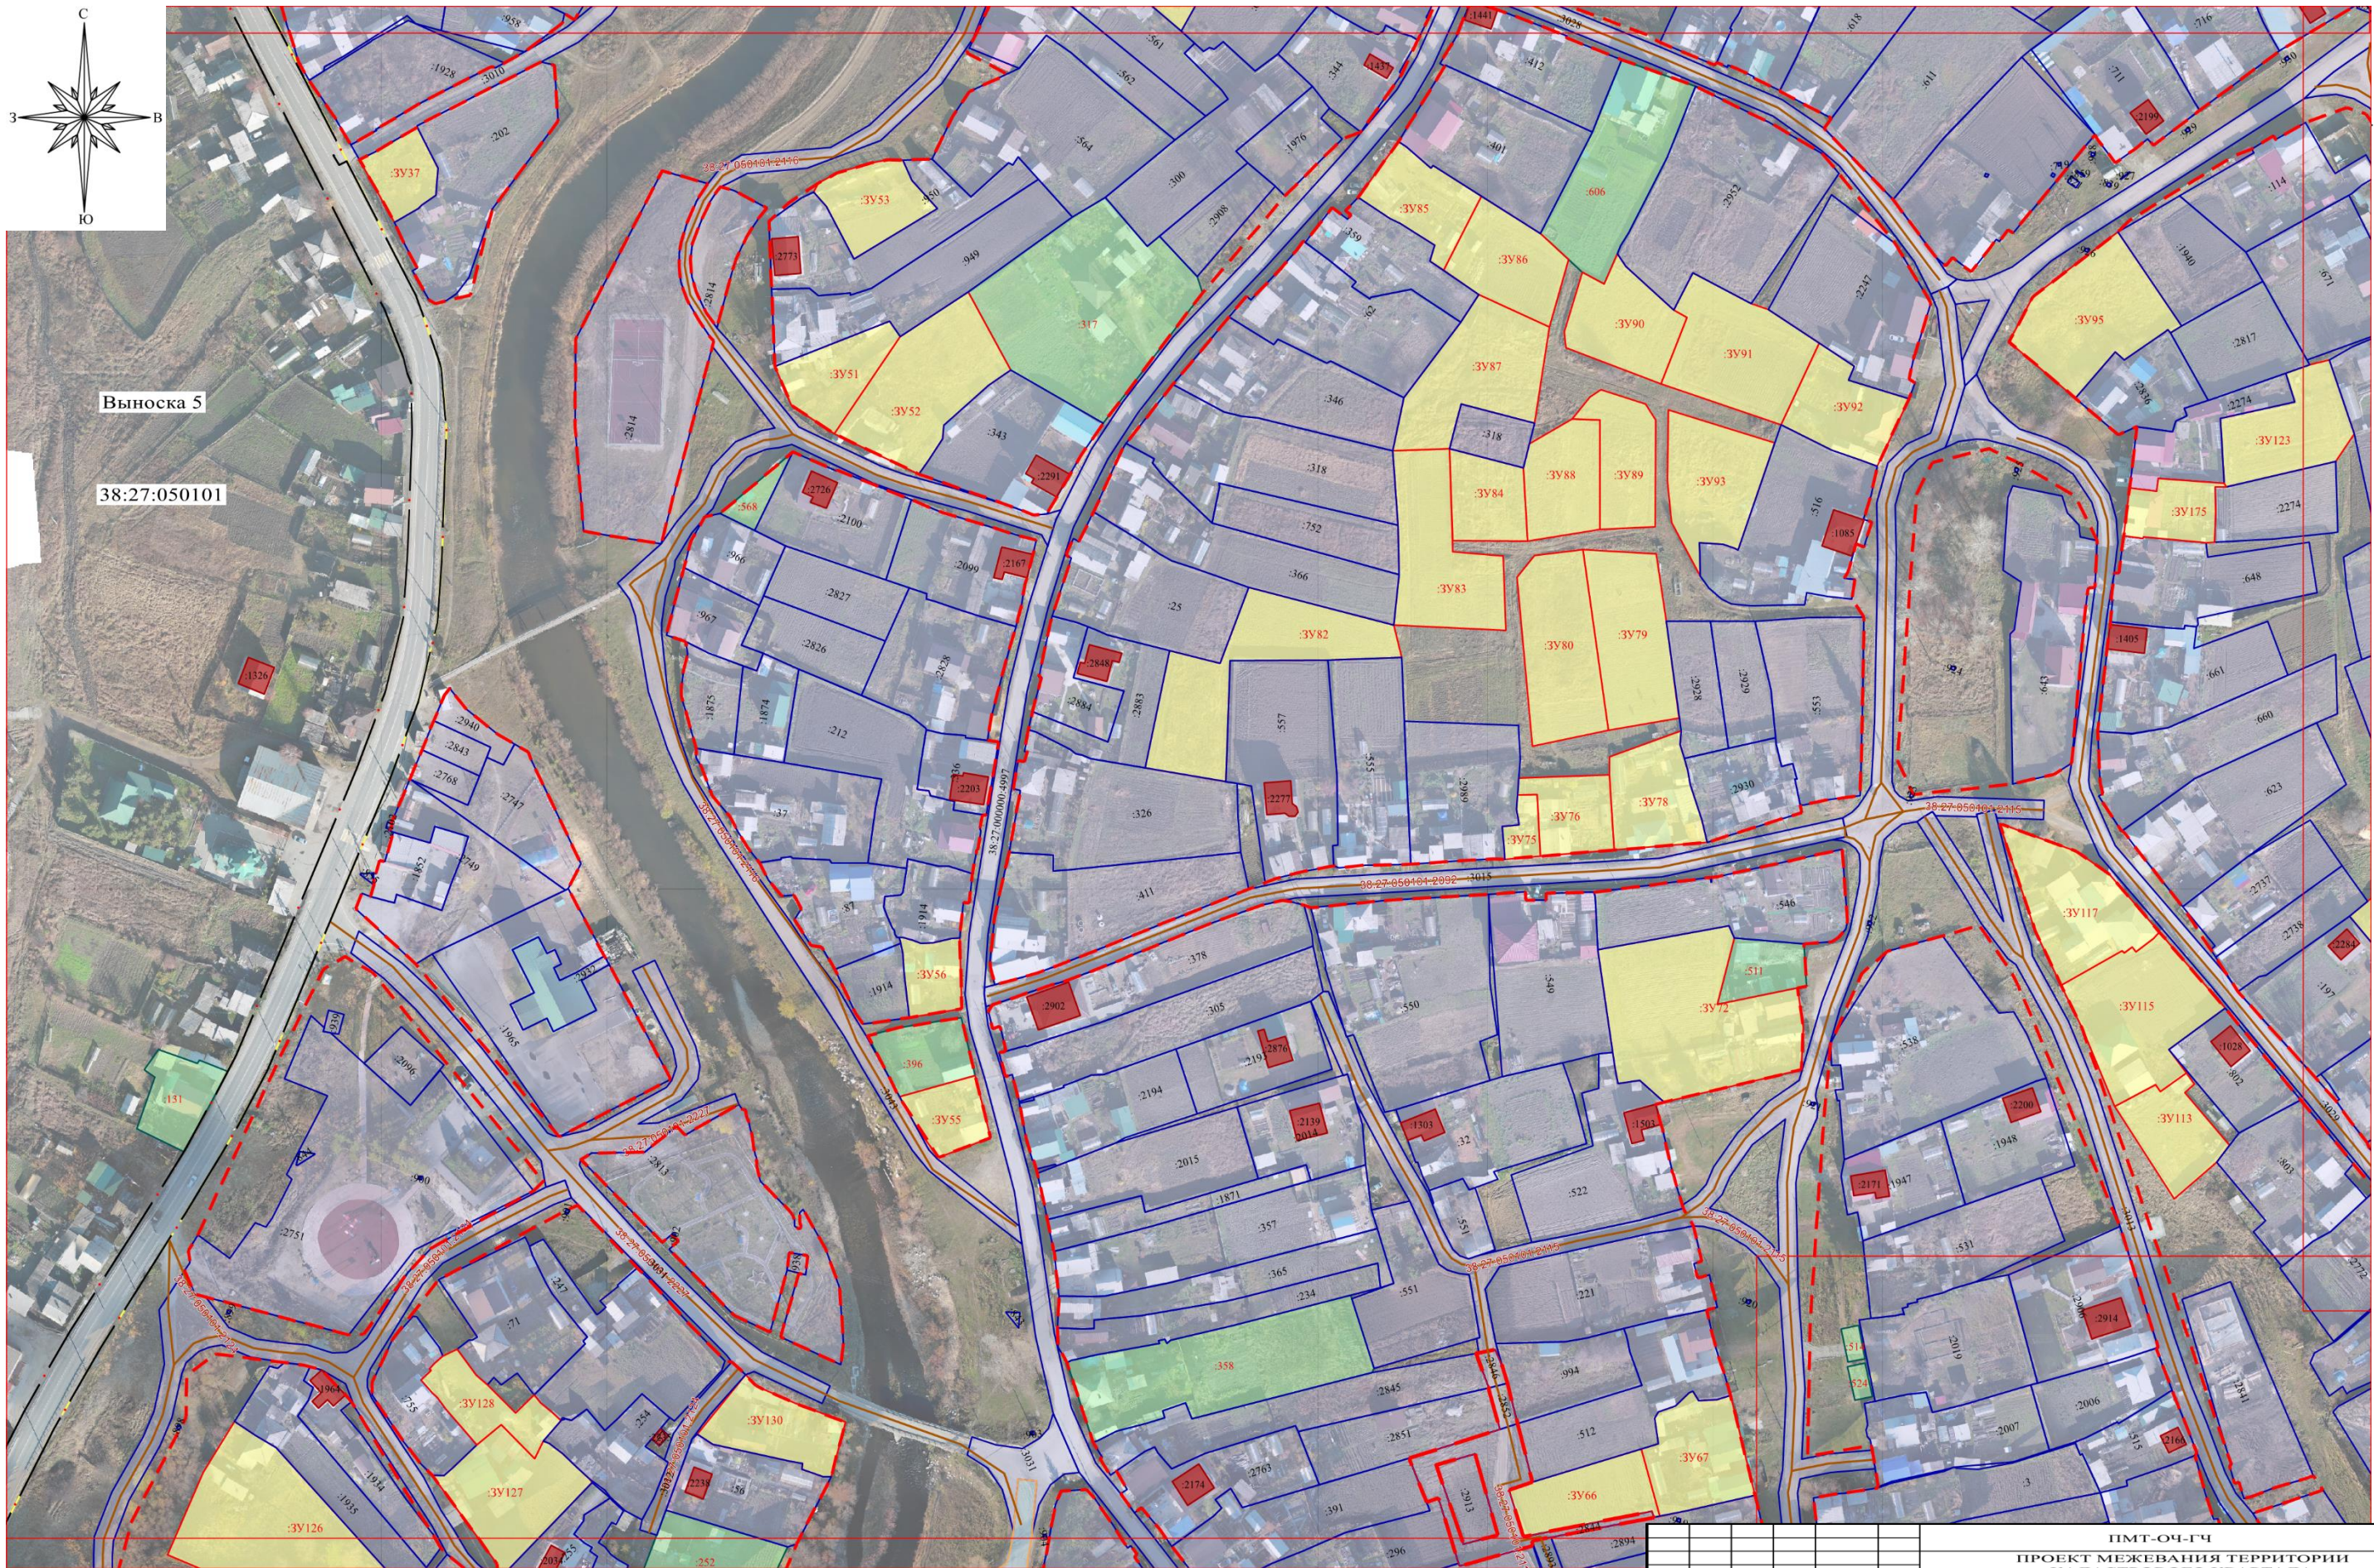

							ПМТ-ОЧ-ГЧ					
							ПРОЕКТ МЕЖЕВАНИЯ ТЕРРИТОРИИ КАДАСТРОВОГО КВАРТАЛА 38:27:050101					
Изм.	Кол.уч.	Лист	Рядок	Подпись	Дата		ПРОЕКТ МЕЖЕВАНИЯ ТЕРРИТОРИИ			Стадия	Лист	Листов
Разработал							Графическая часть			П	6	13
Проверил							Чертёж межевания территории выноса 5 М 1:2000			ООО «Альба-Кадастр»		

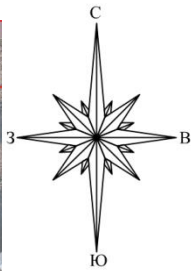


Выноска 6

38:27:050101

Условные обозначения приведены на листе 1

						ПМТ-ОЧ-ГЧ			
						ПРОЕКТ МЕЖЕВАНИЯ ТЕРРИТОРИИ КАДАСТРОВОГО КВАРТАЛА 38:27:050101			
Изм.	Кол.уч.	Лист	№док	Подпись	Дата	ПРОЕКТ МЕЖЕВАНИЯ ТЕРРИТОРИИ Графическая часть	Стадия	Лист	Листов
Разработал							П	7	13
Проверил							Чертёж межевания территории выноска 6 М 1:2000		
						ООО «Альба-Кадастр»			

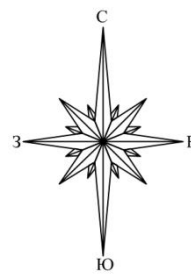

Условные обозначения приведены на листе 1

						ПМТ-ОЧ-ГЧ			
						ПРОЕКТ МЕЖЕВАНИЯ ТЕРРИТОРИИ КАДАСТРОВОГО КВАРТАЛА 38:27:050101			
Изм.	Кол.уч.	Лист	№ док	Подпись	Дата	ПРОЕКТ МЕЖЕВАНИЯ ТЕРРИТОРИИ Графическая часть	Стадия	Лист	Листов
Разработал							П	8	13
Проверил						Чертёж межевания территории выноска 7 М 1:2000	ООО «Альба-Кадастр»		




Условные обозначения приведены на листе 1

38:27:050101										
						ПМТ-ОЧ-ГЧ				
						ПРОЕКТ МЕЖЕВАНИЯ ТЕРРИТОРИИ				
						КАДАСТРОВОГО КВАРТАЛА				
						38:27:050101				
Изм.	Кол.уч.	Лист	№док	Подпись	Дата	ПРОЕКТ МЕЖЕВАНИЯ ТЕРРИТОРИИ	Стадия	Лист	Листов	
Разработал							Графическая часть	П	9	13
Проверил										
						Чертёж межевания территории выноска 8 М 1:2000	ООО «Альба-Кадастр»			



Условные обозначения приведены на листе 1

						ПМТ-ОЧ-ГЧ			
						ПРОЕКТ МЕЖЕВАНИЯ ТЕРРИТОРИИ КАДАСТРОВОГО КВАРТАЛА 38:27:050101			
Изм.	Кол.уч.	Лист	№док	Подпись	Дата	ПРОЕКТ МЕЖЕВАНИЯ ТЕРРИТОРИИ Графическая часть	Стадия	Лист	Листов
Разработал							П	10	13
Проверил						Чертёж межевания территории выноска 9 М 1:2000	ООО «Альба-Кадастр»		

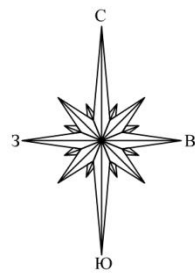


Выноска 10

38:27:050101



Условные обозначения приведены на листе 1

						ПМТ-ОЧ-ГЧ			
						ПРОЕКТ МЕЖЕВАНИЯ ТЕРРИТОРИИ КАДАСТРОВОГО КВАРТАЛА 38:27:050101			
Изм.	Кол.уч.	Лист	№ док	Подпись	Дата	ПРОЕКТ МЕЖЕВАНИЯ ТЕРРИТОРИИ Графическая часть	Стадия	Лист	Листов
Разработал							П	11	13
Проверил									
						Чертёж межевания территории выноса 10 М 1:2000	ООО «Альба-Кадастр»		

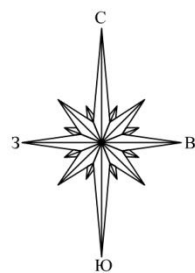


Выноска 11

38:27:050101



Условные обозначения приведены на листе 1


						ПМТ-ОЧ-ГЧ			
						ПРОЕКТ МЕЖЕВАНИЯ ТЕРРИТОРИИ КАДАСТРОВОГО КВАРТАЛА 38:27:050101			
Изм.	Кол.уч.	Лист	№ док	Подпись	Дата	ПРОЕКТ МЕЖЕВАНИЯ ТЕРРИТОРИИ Графическая часть	Стадия	Лист	Листов
Разработал							П	12	13
Проверил						Чертёж межевания территории выноска 11 М 1:2000	ООО «Альба-Кадестр»		

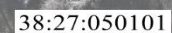

						ПМТ-ОЧ-ГЧ			
						ПРОЕКТ МЕЖЕВАНИЯ ТЕРРИТОРИИ КАДАСТРОВОГО КВАРТАЛА 38:27:050101			
Изм.	Кол.уч.	Лист	№док	Подпись	Дата				
Разработал						ПРОЕКТ МЕЖЕВАНИЯ ТЕРРИТОРИИ Графическая часть	Стадия	Лист	Листов
Проверил							П	13	13
						Чертёж межевания территории выноса 12 М 1:2000	ООО «Альба-Кадатр»		

д. Олха Олхинского сельского поселения
Шелеховского района Иркутской области

Условные обозначения:
Проектируемые красные линии

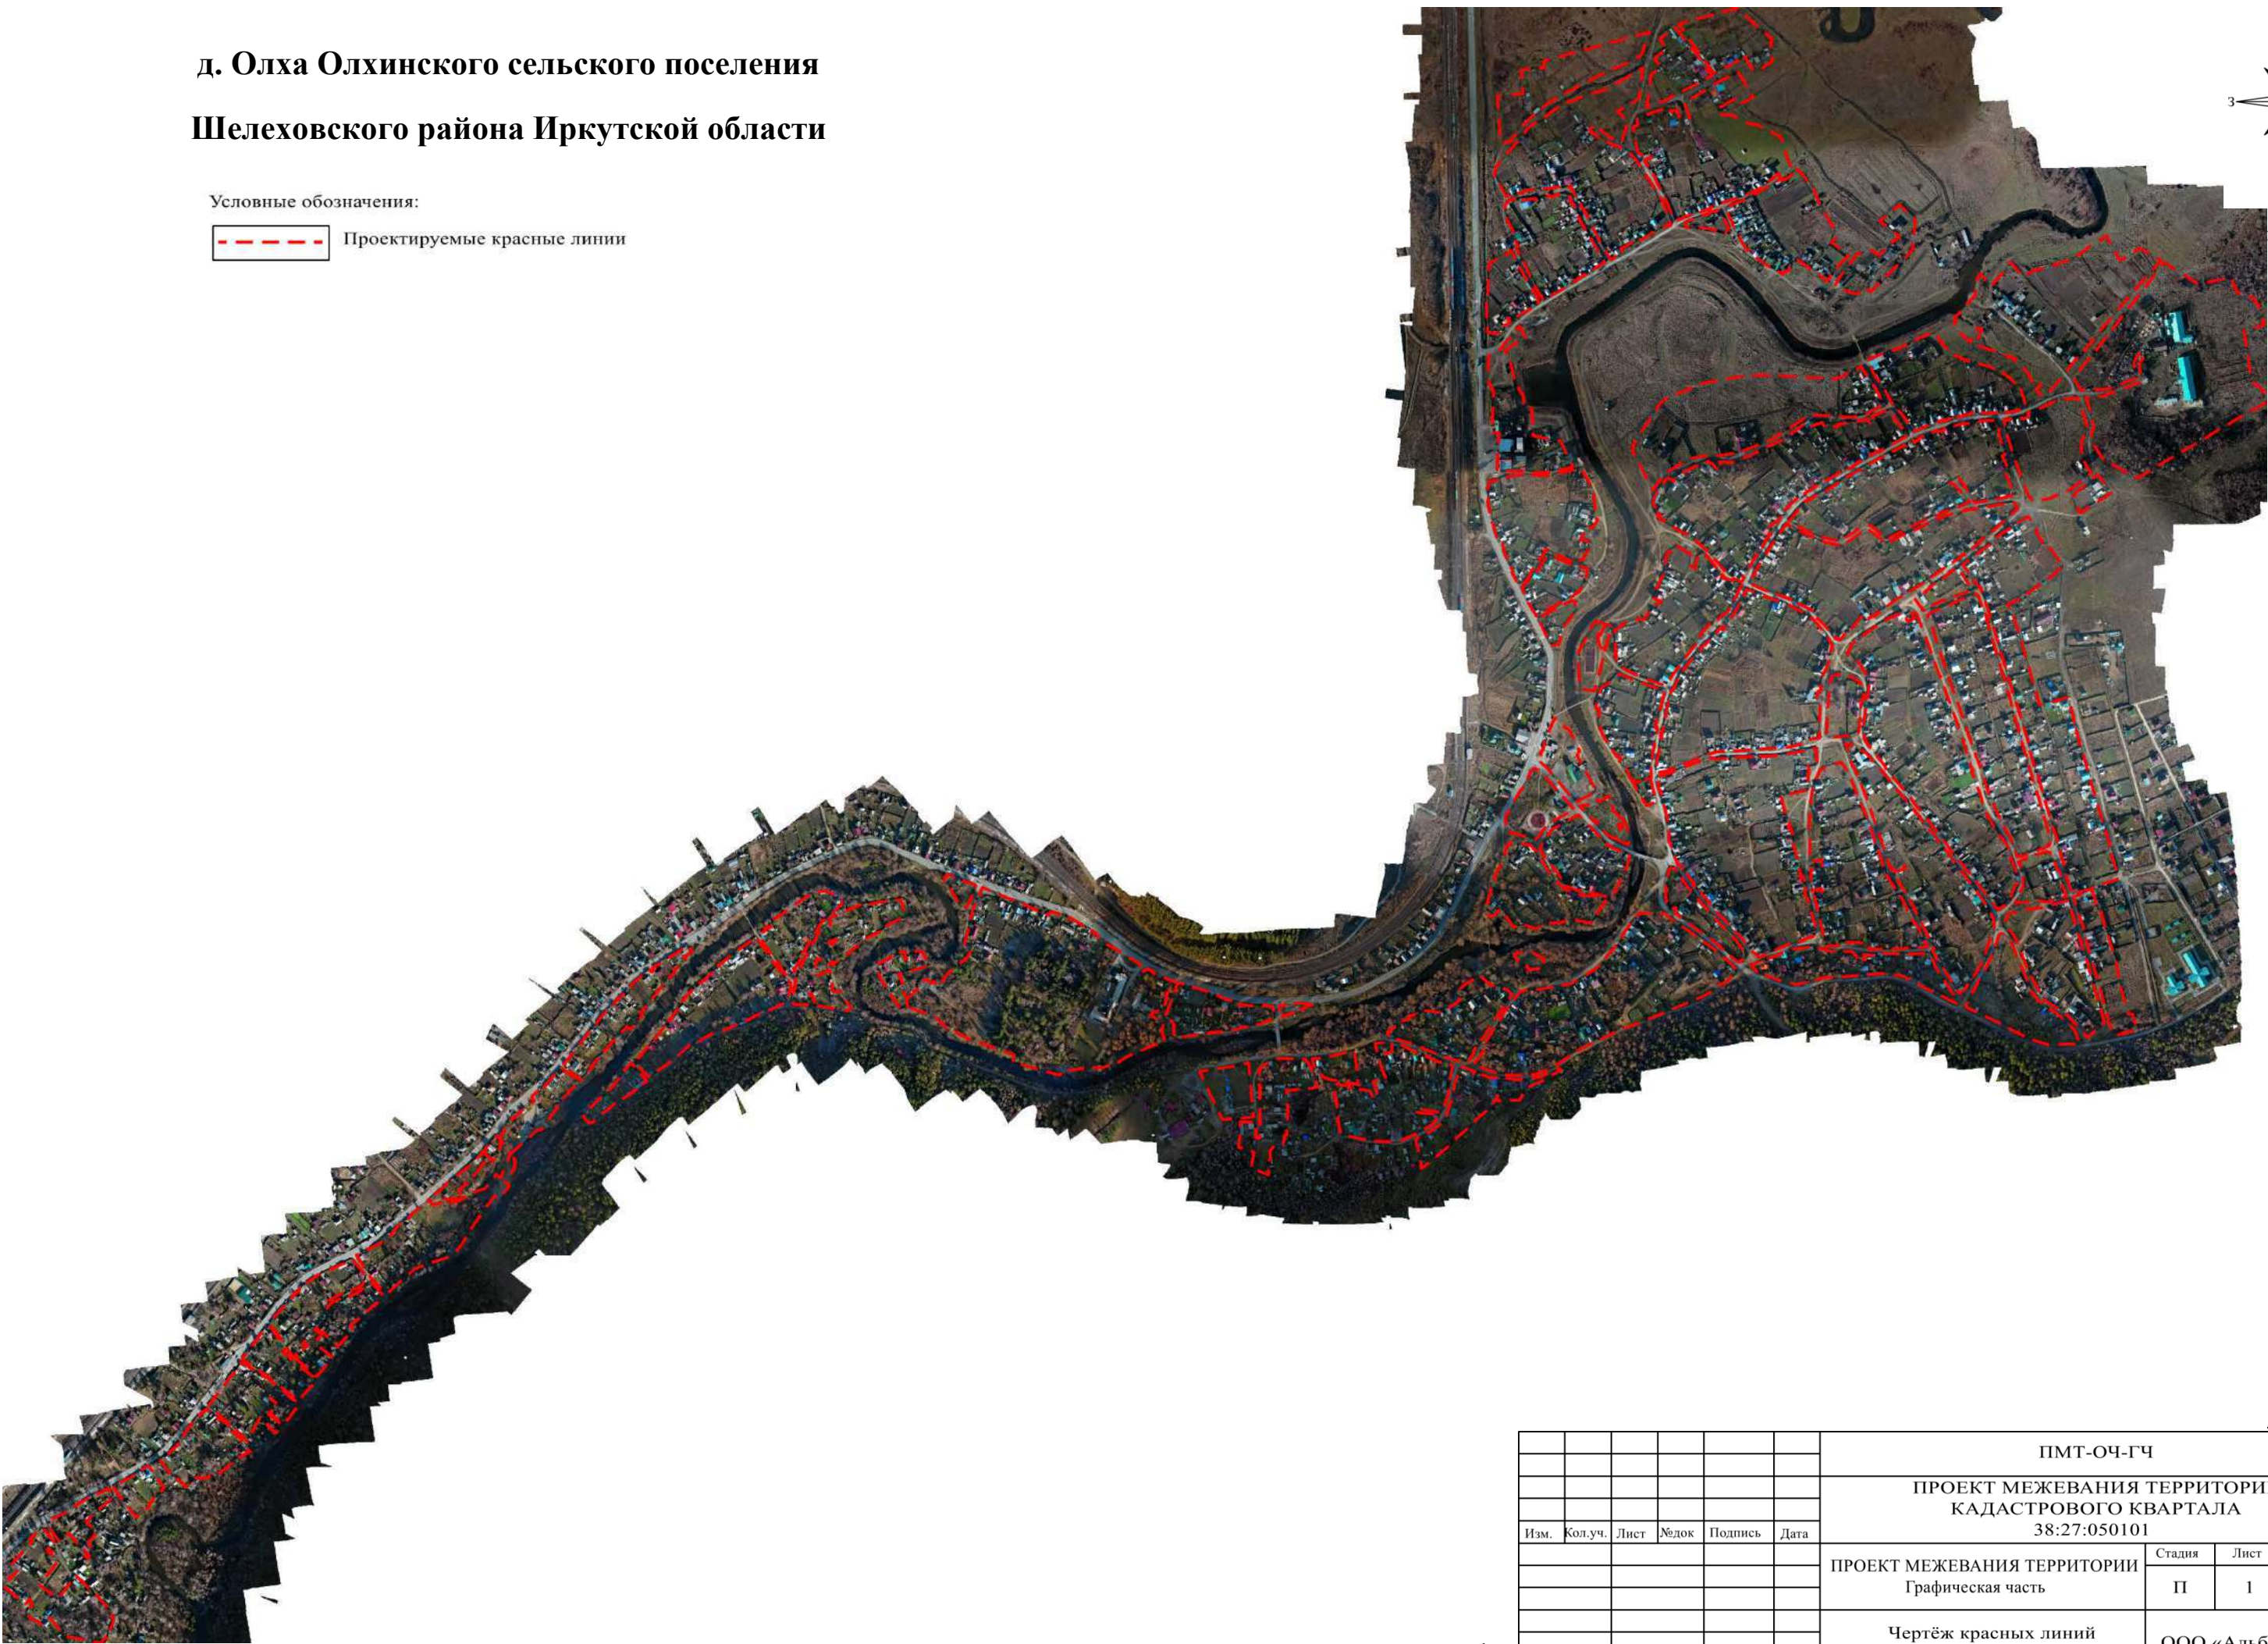

						ПМТ-ОЧ-ГЧ				
						ПРОЕКТ МЕЖЕВАНИЯ ТЕРРИТОРИИ КАДАСТРОВОГО КВАРТАЛА 38:27:050101				
Изм.	Кол.уч.	Лист	№ док	Подпись	Дата	ПРОЕКТ МЕЖЕВАНИЯ ТЕРРИТОРИИ Графическая часть	Стадия	Лист	Листов	
							П	1	13	
							Чертёж красных линий М 1:10000	ООО «Альба-Кадестр»		

Проект межевания территории кадастрового квартала 38:27:050101 д. Олха Олхинского сельского поселения Шелеховского района Иркутской области.

Приложение к чертежу красных линий.

таблица 1 Ведомость координат границ красных линий. Перечень координат характерных точек красных линий в системе координат МСК-38, зона 3

№	X	Y	№	X	Y	№	X	Y	№	X	Y	№	X	Y	№	X	Y	№	X	Y
1	371970.15	3323576.42	44	371801.60	3323813.61	87	371868.88	3323630.62	130	371662.41	3323580.94	173	371814.32	3323661.71	216	371827.67	3323535.10	259	371878.75	3324007.90
2	371988.99	3323606.62	45	371801.76	3323813.58	88	371868.37	3323627.87	131	371660.31	3323577.32	174	371811.56	3323663.34	217	371832.98	3323535.04	260	371891.30	3324000.64
3	372013.06	3323638.91	46	371806.02	3323815.60	89	371867.67	3323622.93	132	371655.48	3323569.74	175	371796.45	3323671.60	218	371837.45	3323536.29	261	371882.86	3324005.45
4	372013.35	3323650.35	47	371801.55	3323808.01	90	371865.93	3323614.52	133	371642.33	3323543.40	176	371790.71	3323674.73	219	371996.25	3323789.67	262	371891.30	3324000.64
5	372023.38	3323670.15	48	371796.17	3323798.14	91	371865.76	3323612.99	134	371644.45	3323541.65	177	371784.18	3323678.40	220	372002.67	3323811.68	263	371887.37	3323996.64
6	372033.23	3323704.21	49	371793.11	3323792.40	92	371861.92	3323571.14	135	371644.28	3323540.73	178	371779.94	3323680.76	221	371996.84	3323813.74	264	371878.51	3323985.88
7	372049.72	3323734.76	50	371790.33	3323787.46	93	371859.50	3323565.46	136	371645.09	3323539.28	179	371780.41	3323681.64	222	371997.97	3323818.07	265	371869.31	3323974.47
8	372070.54	3323770.74	51	371774.44	3323758.88	94	371858.95	3323565.42	137	371643.89	3323540.28	180	371765.89	3323689.87	223	371996.26	3323818.62	266	371864.61	3323967.72
9	372018.56	3323762.80	52	371777.73	3323756.74	95	371856.93	3323558.38	138	371637.70	3323544.18	181	371739.20	3323704.14	224	371999.51	3323828.05	267	371865.04	3323967.54
10	372013.31	3323756.46	53	371761.34	3323731.96	96	371855.14	3323551.41	139	371632.89	3323536.56	182	371734.93	3323697.39	225	371983.62	3323833.15	268	371861.12	3323960.82
11	371995.79	3323725.62	54	371757.89	3323734.06	97	371857.00	3323550.63	140	371633.54	3323536.05	183	371731.75	3323691.63	226	371984.03	3323835.18	269	371849.12	3323932.10
12	371979.85	3323746.32	55	371755.85	3323730.71	98	371857.25	3323549.83	141	371630.47	3323531.28	184	371725.88	3323683.48	227	371983.19	3323842.76	270	371846.82	3323925.72
13	371968.94	3323741.83	56	371753.25	3323732.14	99	371855.73	3323546.06	142	371622.40	3323530.48	185	371722.96	3323679.42	228	371985.44	3323850.34	271	371847.79	3323925.30
14	371962.19	3323739.21	57	371749.92	3323726.88	100	371856.11	3323545.91	143	371617.93	3323519.14	186	371722.45	3323679.41	229	372012.19	3323840.02	272	371845.97	3323920.23
15	371943.95	3323734.22	58	371751.27	3323726.08	101	371852.31	3323537.80	144	371622.10	3323505.70	187	371718.43	3323671.75	230	372018.20	3323851.18	273	371844.45	3323915.78
16	371952.79	3323713.85	59	371749.20	3323723.14	102	371852.17	3323537.49	145	371639.64	3323504.62	188	371719.04	3323671.50	231	372034.03	3323878.08	274	371843.33	3323911.70
17	371969.66	3323690.94	60	371748.75	3323722.45	103	371852.59	3323537.25	146	371664.70	3323504.23	189	371714.34	3323664.12	232	372042.08	3323891.49	275	371841.61	3323906.85
18	371973.30	3323688.41	61	371747.59	3323721.01	104	371865.53	3323529.90	147	371686.72	3323504.24	190	371712.14	3323660.61	233	372050.13	3323904.90	276	371841.37	3323906.16
19	371965.32	3323678.98	62	371744.26	3323715.82	105	371884.81	3323518.33	148	371684.98	3323506.04	191	371712.72	3323660.40	234	372063.10	3323932.05	277	371838.84	3323898.71
20	371962.31	3323681.09	63	371752.17	3323710.39	106	371887.21	3323517.27	149	371843.31	3323540.55	192	371709.51	3323658.04	235	372047.64	3323941.33	278	371837.47	3323894.40
21	371958.40	3323684.07	64	371761.37	3323704.19	107	371892.47	3323517.05	150	371848.89	3323552.93	193	371701.26	3323644.43	236	372020.21	3323957.81	279	371837.42	3323894.12
22	371958.09	3323685.46	65	371770.80	3323698.80	108	371897.86	3323518.14	151	371842.31	3323555.53	194	371695.16	3323635.20	237	372007.23	3323930.58	280	371835.85	3323890.82
23	371958.44	3323688.79	66	371787.41	3323690.64	109	371902.44	3323519.89	152	371848.40	3323585.66	195	371683.82	3323615.75	238	372015.25	3323925.78	281	371832.69	3323884.17
24	371951.76	3323694.67	67	371803.26	3323682.86	110	371904.60	3323521.38	153	371846.46	3323587.10	196	371683.21	3323614.54	239	372017.21	3323924.60	282	371831.38	3323884.59
25	371953.19	3323697.91	68	371806.08	3323681.46	111	371910.49	3323527.83	154	371853.78	3323612.39	197	371675.95	3323600.84	240	372009.17	3323911.21	283	371829.32	3323880.20
26	371941.99	3323714.58	69	371809.42	3323679.72	112	371740.61	3323508.56	155	371851.07	3323614.63	198	371677.67	3323599.30	241	372001.11	3323897.79	284	371830.75	3323879.61
27	371936.64	3323727.30	70	371815.85	3323676.28	113	371740.27	3323510.39	156	371855.84	3323624.78	199	371681.10	3323596.94	242	371996.41	3323900.25	285	371830.31	3323878.93
28	371935.77	3323729.92	71	371821.88	3323673.34	114	371740.50	3323510.39	157	371855.85	3323624.80	200	371684.65	3323594.76	243	371990.60	3323903.45	286	371827.43	3323872.39
29	371930.92	3323744.53	72	371825.35	3323671.61	115	371740.50	3323511.39	158	371854.66	3323625.41	201	371687.33	3323593.04	244	371989.79	3323922.91	287	371826.32	3323872.75
30	371926.90	3323747.56	73	371825.08	3323671.08	116	371758.99	3323546.85	159	371856.55	3323634.83	202	371691.49	3323591.12	245	371978.48	3323941.19	288	371823.85	3323865.83
31	371926.64	3323747.42	74	371828.16	3323669.44	117	371743.51	3323553.86	160	371853.09	3323642.06	203	371708.14	3323582.07	246	371971.83	3323967.34	289	371825.82	3323865.02
32	371907.53	3323762.66	75	371833.55	3323666.46	118	371730.01	3323561.23	161	371851.28	3323643.43	204	371709.35	3323581.41	247	371954.36	3324002.18	290	371824.08	3323860.08
33	371885.48	3323776.86	76	371835.61	3323665.39	119	371716.28	3323568.29	162	371852.34	3323645.58	205	371711.36	3323580.64	248	371950.90	3324003.10	291	371815.40	3323837.24
34	371872.80	3323785.02	77	371839.23	3323663.48	120	371690.90	3323583.43	163	371852.35	3323645.59	206	371738.75	3323566.97	249	371951.54	3324004.73	292	371813.46	3323837.74
35	371846.16	3323802.18	78	371839.66	3323663.18	121	371687.82	3323585.55	164	371846.64	3323648.56	207	371761.05	3323555.84	250	371938.52	3324009.64	293	371810.09	3323823.48
36	371840.57	3323804.25	79	371838.93	3323661.91	122	371679.32	3323590.38	165	371845.45	3323646.37	208	371765.40	3323554.65	251	371934.35	3324010.93	294	371846.70	3323808.26
37	371821.79	3323811.20	80	371855.33	3323653.60	123	371677.12	3323591.63	166	371843.46	3323647.33	209	371766.61	3323557.70	252	371908.37	3324019.02	295	371876.67	3323793.51
38	371812.31	3323814.71	81	371855.23	3323653.26	124	371675.34	3323591.55	167	371836.59	3323650.85	210	371788.63	3323547.46	253	371900.18	3324023.29	296	371898.07	3323784.16
39	371807.62	3323816.45	82	371856.76	3323652.49	125	371671.05	3323591.53	168	371837.65	3323652.85	211	371789.98	3323550.61	254	371896.52	3324025.18	297	371896.79	3323781.49
40	371806.36	3323816.22	83	371860.40	3323650.70	126	371669.58	3323591.03	169	371828.99	3323657.06	212	371804.08	3323543.59	255	371891.19	3324027.95	298	371913.63	3323773.06
41	371806.35	3323816.02	84	371868.13	3323646.92	127	371669.47	3323590.77	170	371828.17	3323655.20	213	371818.52	3323536.40	256	371889.18	3324024.19	299	371917.91	3323784.00
42	371803.12	3323817.25	85	371869.71	3323648.97	128	371669.18	3323590.89	171	371826.45	3323655.94	214	371820.02	3323535.89	257	371887.58	3324021.09	300	371921.84	3323782.35
43	371801.57	3323813.77	86	371864.66	3323631.46	129	371668.60	3323590.69	172	371817.82	3323659.66	215	371824.19	3323535.28	258	371886.81	3324021.47	301	371926.31	3323780.68

№	X	Y	№	X	Y	№	X	Y	№	X	Y	№	X	Y	№	X	Y	№	X	Y
302	371923.31	3323772.37	350	372106.46	3323858.06	398	371584.17	3323538.50	446	371451.09	3323582.63	494	371841.17	3323930.30	542	371803.77	3323923.29	590	371289.11	3323671.19
303	371923.86	3323766.27	351	372128.33	3323841.53	399	371583.64	3323538.74	447	371450.26	3323582.65	495	371851.52	3323954.15	543	371808.60	3323920.91	591	371287.12	3323670.67
304	371925.26	3323763.13	352	372144.78	3323831.08	400	371580.91	3323539.56	448	371448.15	3323582.74	496	371852.65	3323956.01	544	371814.58	3323918.21	592	371280.79	3323668.63
305	371928.47	3323761.17	353	372120.02	3323799.71	401	371577.95	3323540.64	449	371445.02	3323583.07	497	371872.91	3323989.18	545	371815.50	3323917.92	593	371280.48	3323669.39
306	371944.16	3323756.57	354	372139.30	3323825.80	402	371575.37	3323541.68	450	371436.54	3323629.32	498	371882.86	3324005.45	546	371825.02	3323913.73	594	371275.72	3323667.61
307	371951.53	3323755.50	355	372103.65	3323852.16	403	371575.07	3323541.81	451	371426.81	3323634.27	499	371878.60	3324007.89	547	371825.64	3323914.66	595	371272.53	3323666.19
308	371969.35	3323753.62	356	372104.31	3323853.18	404	371572.22	3323543.08	452	371407.61	3323644.18	500	371886.06	3324020.67	548	371833.45	3323911.35	596	371271.80	3323665.92
309	371973.32	3323761.02	357	372089.11	3323864.28	405	371569.43	3323544.53	453	371392.49	3323650.53	501	371886.81	3324021.47	549	371837.73	3323921.43	597	371268.03	3323664.11
310	371984.05	3323759.53	358	372057.26	3323887.55	406	371569.22	3323544.66	454	371390.61	3323646.22	502	371887.58	3324021.09	550	371839.42	3323925.96	598	371266.33	3323672.10
311	371995.62	3323789.15	359	372045.71	3323866.02	407	371568.08	3323544.82	455	371381.98	3323602.90	503	371889.18	3324024.19	551	371810.07	3324173.03	599	371264.68	3323676.48
312	372067.29	3323563.04	360	372027.40	3323828.85	408	371565.46	3323545.20	456	371382.43	3323582.19	504	371891.19	3324027.95	552	371837.20	3324206.19	600	371263.06	3323680.80
313	372070.11	3323602.21	361	372016.54	3323810.40	409	371562.39	3323545.85	457	371384.44	3323571.59	505	371893.87	3324026.56	553	371812.51	3324233.42	601	371262.06	3323683.45
314	372081.91	3323601.14	362	372003.61	3323776.40	410	371559.36	3323546.71	458	371384.46	3323547.18	506	371897.62	3324033.02	554	371760.40	3324228.60	602	371241.64	3323671.63
315	372131.03	3323780.34	363	372060.43	3323783.94	411	371556.36	3323547.20	459	371384.48	3323534.65	507	371886.22	3324044.35	555	371695.61	3324163.16	603	371234.61	3323668.07
316	372094.40	3323768.80	364	372069.61	3323798.63	412	371553.30	3323547.90	460	371384.49	3323528.11	508	371862.82	3324061.04	556	371689.54	3324157.02	604	371234.33	3323667.43
317	372080.19	3323747.53	365	372071.15	3323801.40	413	371550.63	3323548.61	461	371384.67	3323521.49	509	371834.62	3324072.74	557	371698.43	3324145.68	605	371232.87	3323664.11
318	372056.94	3323692.47	366	372085.97	3323791.01	414	371550.19	3323548.71	462	371414.92	3323522.33	510	371794.61	3324096.18	558	371689.01	3324139.15	606	371233.12	3323662.99
319	372009.06	3323606.40	367	372089.58	3323792.52	415	371547.20	3323549.64	463	371417.81	3323523.40	511	371778.79	3324096.46	559	371687.16	3324136.78	607	371232.95	3323662.73
320	371976.73	3323568.90	368	372102.14	3323810.10	416	371544.26	3323550.72	464	371449.46	3323525.04	512	371772.88	3324090.46	560	371687.12	3324126.09	608	371231.99	3323661.24
321	371962.67	3323557.64	369	372120.02	3323799.71	417	371541.39	3323552.02	465	371449.92	3323512.63	513	371751.63	3324118.44	561	371692.91	3324112.34	609	371231.37	3323660.29
322	371948.47	3323546.27	370	371761.37	3323704.19	418	371538.48	3323553.53	466	371519.84	3323515.87	514	371747.09	3324114.78	562	371701.23	3324096.70	610	371235.83	3323651.54
323	371944.57	3323543.14	371	371770.80	3323698.80	419	371535.51	3323554.61	467	371534.92	3323507.83	515	371733.28	3324102.45	563	371731.97	3324117.08	611	371232.39	3323650.04
324	371943.32	3323527.96	372	371787.41	3323690.64	420	371532.65	3323555.88	468	371548.60	3323507.56	516	371721.53	3324091.37	564	371754.02	3324133.82	612	371231.39	3323649.60
325	372022.45	3323522.64	373	371803.26	3323682.86	421	371529.86	3323557.33	469	371580.26	3323506.93	517	371711.19	3324086.84	565	371761.10	3324156.29	613	371234.65	3323641.19
326	372025.99	3323565.58	374	371806.08	3323681.46	422	371527.17	3323558.94	470	371592.65	3323528.01	518	371707.79	3324084.00	566	371752.65	3324169.88	614	371235.19	3323640.04
327	372067.29	3323563.04	375	371809.42	3323679.72	423	371526.60	3323559.17	471	371808.16	3323841.49	519	371723.51	3324061.51	567	371754.16	3324174.76	615	371236.70	3323636.95
328	372144.78	3323831.08	376	371815.85	3323676.28	424	371522.97	3323560.70	472	371824.00	3323883.28	520	371729.25	3324053.54	568	371773.70	3324193.68	616	371238.93	3323632.38
329	372171.79	3323929.95	377	371821.88	3323673.34	425	371521.06	3323561.57	473	371825.37	3323886.30	521	371743.63	3324033.83	569	371783.57	3324206.25	617	371244.81	3323617.84
330	372120.17	3323988.77	378	371825.35	3323671.61	426	371518.28	3323562.99	474	371826.70	3323890.37	522	371723.27	3324013.76	570	371786.97	3324202.15	618	371247.44	3323612.79
331	372106.75	3323986.91	379	371825.08	3323671.08	427	371515.57	3323564.59	475	371827.85	3323896.67	523	371724.56	3324011.97	571	371366.95	3323509.33	619	371249.69	3323609.80
332	372104.29	3323988.30	380	371828.16	3323669.44	428	371512.96	3323566.35	476	371828.19	3323898.57	524	371719.00	3324007.68	572	371371.43	3323527.32	620	371250.16	3323608.64
333	372098.82	3323989.88	381	371833.55	3323666.46	429	371494.84	3323567.41	477	371825.96	3323901.73	525	371725.96	3323998.57	573	371376.82	3323548.96	621	371251.75	3323604.50
334	372080.39	3323989.06	382	371835.61	3323665.39	430	371492.37	3323579.76	478	371808.63	3323910.43	526	371731.56	3323987.78	574	371377.45	3323576.69	622	371249.44	3323603.74
335	372067.10	3323967.54	383	371839.23	3323663.48	431	371489.30	3323580.37	479	371808.32	3323909.88	527	371735.12	3323982.46	575	371377.70	3323587.73	623	371248.36	3323603.15
336	372066.70	3323957.34	384	371839.66	3323663.18	432	371486.26	3323581.20	480	371807.45	3323910.37	528	371734.03	3323981.42	576	371377.34	3323611.71	624	371243.94	3323601.13
337	372079.76	3323949.29	385	371838.93	3323661.91	433	371486.08	3323581.21	481	371807.74	3323910.88	529	371739.60	3323973.81	577	371377.06	3323617.42	625	371243.26	3323600.75
338	372082.24	3323947.79	386	371855.33	3323653.60	434	371482.79	3323581.24	482	371800.90	3323914.32	530	371752.56	3323956.57	578	371380.23	3323620.83	626	371239.66	3323598.95
339	372088.30	3323943.51	387	371855.23	3323653.26	435	371480.61	3323581.27	483	371797.45	3323916.24	531	371753.11	3323956.00	579	371386.30	3323649.36	627	371239.09	3323597.23
340	372089.66	3323945.60	388	371856.76	3323652.49	436	371477.47	3323581.51	484	371795.77	3323914.55	532	371756.34	3323952.70	580	371389.58	3323664.80	628	371231.65	3323593.26
341	372092.81	3323943.88	389	371860.40	3323650.70	437	371473.95	3323581.89	485	371792.08	3323910.84	533	371759.94	3323949.42	581	371369.08	3323676.40	629	371231.55	3323593.09
342	372089.20	3323938.76	390	371868.13	3323646.92	438	371471.32	3323582.24	486	371788.78	3323908.47	534	371759.31	3323948.68	582	371354.40	3323684.69	630	371226.71	3323590.23
343	372085.71	3323938.31	391	371869.71	3323648.97	439	371466.04	3323582.38	487	371789.55	3323903.52	535	371766.53	3323942.96	583	371327.23	3323688.28	631	371221.31	3323585.24
344	372084.92	3323937.22	392	371864.66	3323631.46	440	371465.03	3323582.41	488	371793.71	3323893.30	536	371768.01	3323942.04	584	371323.08	3323688.83	632	371216.49	3323582.01
345	372083.28	3323933.40	393	371601.16	3323534.17	441	371461.89	3323582.68	489	371796.60	3323883.54	537	371771.03	3323940.17	585	371306.31	3323686.09	633	371209.93	3323578.27
346	372073.58	3323915.17	394	371631.02	3323560.32	442	371460.74	3323582.55	490	371798.94	3323870.40	538	371773.18	3323939.33	586	371305.44	3323688.06	634	371208.33	3323578.64
347	372073.97	3323914.97	395	371612.55	3323570.06	443	371459.20	3323582.44	491	371798.91	3323851.99	539	371773.05	3323939.00	587	371301.34	3323693.68	635	371197.93	3323569.49
348	372067.74	3323903.43	396	371589.97	3323536.12	444	371456.07	3323582.37	492	371798.31										

№	X	Y	№	X	Y	№	X	Y	№	X	Y	№	X	Y	№	X	Y	№	X	Y
638	371192.45	3323560.45	686	371164.62	3323572.14	734	371476.35	3324123.73	782	371478.01	3324049.59	830	371563.29	3324159.13	878	371625.28	3324345.95	926	370896.58	3323784.07
639	371192.28	3323559.66	687	371169.29	3323570.68	735	371477.10	3324110.00	783	371441.81	3323995.29	831	371570.62	3324155.86	879	371628.45	3324338.61	927	370890.32	3323783.44
640	371192.89	3323556.96	688	371176.41	3323568.32	736	371478.91	3324087.13	784	371429.02	3323965.21	832	371574.83	3324154.47	880	371604.43	3324327.91	928	370885.16	3323782.93
641	371213.14	3323547.11	689	371188.78	3323564.95	737	371479.10	3324057.19	785	371416.27	3323932.03	833	371720.41	3324344.55	881	371607.70	3324322.93	929	370862.56	3323783.66
642	371214.04	3323548.90	690	371189.51	3323565.80	738	371478.01	3324049.59	786	371411.20	3323899.09	834	371698.96	3324361.68	882	371613.84	3324315.96	930	370859.75	3323766.73
643	371215.43	3323548.22	691	371202.40	3323580.88	739	371441.81	3323995.29	787	371411.01	3323875.67	835	371722.63	3324382.72	883	371619.93	3324310.55	931	370857.70	3323752.00
644	371215.78	3323547.84	692	371203.13	3323581.07	740	371429.02	3323965.21	788	371405.44	3323851.20	836	371723.82	3324383.54	884	371626.42	3324306.39	932	370861.03	3323749.79
645	371219.21	3323545.86	693	371209.51	3323585.98	741	371416.27	3323932.03	789	371387.58	3323818.21	837	371740.54	3324395.08	885	371638.04	3324299.78	933	370875.22	3323743.09
646	371223.18	3323543.74	694	371213.11	3323589.23	742	371411.20	3323899.09	790	371375.42	3323802.93	838	371717.60	3324414.65	886	371640.05	3324303.46	934	370882.20	3323738.82
647	371231.86	3323539.15	695	371144.08	3323609.93	743	371411.01	3323875.67	791	371352.37	3323787.30	839	371715.69	3324416.28	887	371641.44	3324302.74	935	370882.82	3323735.56
648	371233.84	3323540.22	696	371164.32	3323649.44	744	371405.44	3323851.20	792	371483.35	3324351.82	840	371725.95	3324435.33	888	371645.96	3324300.16	936	370891.13	3323730.22
649	371240.27	3323536.39	697	371163.45	3323653.78	745	371387.58	3323818.21	793	371483.39	3324348.63	841	371732.08	3324461.68	889	371683.76	3324335.35	937	370894.43	3323732.45
650	371244.15	3323534.84	698	371152.24	3323655.35	746	371375.42	3323802.93	794	371483.85	3324348.31	842	371743.28	3324494.78	890	371712.06	3324338.27	938	370898.92	3323730.05
651	371247.04	3323534.30	699	371147.28	3323655.55	747	371352.37	3323787.30	795	371483.62	3324341.89	843	371752.61	3324512.14	891	370853.94	3323753.55	939	370898.56	3323726.09
652	371259.12	3323531.48	700	371145.62	3323654.95	748	371417.66	3323752.82	796	371483.45	3324334.91	844	371771.39	3324537.16	892	370856.49	3323763.21	940	370903.55	3323722.01
653	371264.16	3323529.31	701	371117.46	3323633.91	749	371429.61	3323753.62	797	371483.30	3324331.29	845	371784.28	3324558.54	893	370859.67	3323783.48	941	370909.16	3323718.99
654	371262.31	3323525.33	702	371090.05	3323627.00	750	371500.96	3323799.81	798	371483.34	3324330.37	846	371743.13	3324581.74	894	370841.26	3323787.83	942	370913.99	3323715.40
655	371275.01	3323519.61	703	371088.38	3323619.33	751	371511.70	3323814.93	799	371478.12	3324312.75	847	371763.93	3324614.50	895	370821.53	3323792.77	943	370920.03	3323711.58
656	371298.53	3323513.18	704	371087.35	3323615.74	752	371535.58	3323877.92	800	371477.09	3324308.30	848	371742.47	3324651.29	896	370815.28	3323776.17	944	370923.72	3323709.78
657	371333.11	3323505.95	705	371088.45	3323613.76	753	371540.95	3323910.80	801	371477.37	3324308.22	849	371687.74	3324601.94	897	370834.60	3323763.56	945	370930.49	3323704.05
658	371333.26	3323506.99	706	371097.83	3323608.56	754	371546.67	3323943.16	802	371476.29	3324302.01	850	371612.41	3324539.25	898	371019.47	3323701.66	946	370939.66	3323700.63
659	371347.13	3323506.13	707	371112.86	3323601.18	755	371548.11	3323976.87	803	371473.34	3324302.86	851	371598.96	3324528.42	899	371020.51	3323706.54	947	370942.60	3323698.96
660	371347.19	3323504.64	708	371134.34	3323590.85	756	371546.37	3324010.46	804	371471.26	3324293.81	852	371589.87	3324520.60	900	371040.04	3323729.74	948	370945.67	3323698.83
661	371355.03	3323504.82	709	371500.96	3323799.81	757	371544.13	3324053.74	805	371473.80	3324292.52	853	371588.50	3324517.04	901	371033.92	3323743.66	949	370962.25	3323694.21
662	371354.93	3323506.10	710	371511.70	3323814.93	758	371541.70	3324100.53	806	371470.20	3324282.29	854	371576.74	3324509.15	902	371034.28	3323743.79	950	370964.75	3323694.20
663	371225.04	3323596.82	711	371535.58	3323877.92	759	371550.30	3324118.39	807	371472.36	3324281.71	855	371575.47	3324506.04	903	371024.78	3323767.48	951	370970.41	3323694.85
664	371239.95	3323606.39	712	371540.95	3323910.80	760	371562.64	3324141.12	808	371468.67	3324272.32	856	371567.57	3324500.24	904	371021.34	3323776.04	952	370975.73	3323696.12
665	371240.69	3323611.97	713	371546.67	3323943.16	761	371553.65	3324146.43	809	371462.98	3324258.43	857	371544.00	3324482.99	905	371013.20	3323802.58	953	370979.70	3323695.45
666	371224.23	3323652.09	714	371548.11	3323976.87	762	371545.68	3324151.55	810	371463.14	3324257.83	858	371513.69	3324456.47	906	371012.04	3323807.30	954	370981.70	3323689.40
667	371225.92	3323653.34	715	371546.37	3324010.46	763	371539.52	3324156.04	811	371461.44	3324252.86	859	371512.97	3324454.83	907	371007.38	3323806.23	955	370992.94	3323692.28
668	371218.55	3323675.57	716	371544.13	3324053.74	764	371538.82	3324156.54	812	371459.34	3324247.01	860	371515.93	3324443.60	908	371000.06	3323804.42	956	371003.16	3323694.96
669	371216.36	3323674.82	717	371541.70	3324100.53	765	371523.82	3324167.24	813	371453.57	3324233.26	861	371525.02	3324438.99	909	370998.12	3323803.80	957	371011.73	3323697.21
670	371197.63	3323672.44	718	371550.30	3324118.39	766	371513.61	3324171.65	814	371451.99	3324229.71	862	371529.51	3324447.11	910	370990.92	3323802.58	958	371129.68	3323688.10
671	371177.69	3323660.16	719	371562.64	3324141.12	767	371514.52	3324173.91	815	371457.65	3324227.28	863	371536.51	3324443.24	911	370986.72	3323801.37	959	371125.67	3323702.72
672	371179.83	3323656.88	720	371553.65	3324146.43	768	371513.28	3324174.85	816	371469.80	3324219.61	864	371532.21	3324435.45	912	370984.38	3323800.77	960	371124.95	3323702.12
673	371176.68	3323656.27	721	371545.68	3324151.55	769	371500.05	3324181.95	817	371474.61	3324215.42	865	371542.32	3324430.15	913	370976.39	3323798.48	961	371119.93	3323698.99
674	371167.54	3323644.18	722	371539.52	3324156.04	770	371494.74	3324175.66	818	371480.99	3324210.81	866	371549.46	3324425.64	914	370963.91	3323795.17	962	371119.68	3323698.88
675	371164.05	3323637.78	723	371538.82	3324156.54	771	371484.71	3324155.29	819	371486.40	3324205.79	867	371556.25	3324420.60	915	370955.22	3323792.87	963	371119.66	3323698.86
676	371162.55	3323634.96	724	371523.82	3324167.24	772	371482.82	3324151.35	820	371493.17	3324199.94	868	371563.38	3324414.25	916	370948.08	3323791.64	964	371113.22	3323696.08
677	371162.91	3323633.49	725	371513.61	3324171.65	773	371482.33	3324151.57	821	371498.49	3324197.00	869	371569.50	3324406.94	917	370947.62	3323795.20	965	371107.18	3323694.17
678	371150.92	3323610.22	726	371498.34	3324178.26	774	371482.17	3324151.12	822	371497.51	3324195.54	870	371573.38	3324401.52	918	370924.20	3323791.36	966	371103.47	3323693.46
679	371142.96	3323596.81	727	371494.74	3324175.66	775	371478.23	3324140.03	823	371504.89	3324191.06	871	371575.62	3324402.85	919	370924.36	3323790.15	967	371098.87	3323693.41
680	371142.46	3323597.02	728	371484.71	3324155.29	776	371476.70	3324129.23	824	371506.59	3324190.13	872	371579.71	3324395.98	920	370919.90	3323789.37	968	371094.30	3323694.08
681	371137.98	3323588.79	729	371482.33	3324151.57	777	371476.40	3324125.45	825	371508.80	3324188.93	873	371577.49	3324394.65	921	370919.29	3323789.69	969	371088.59	3323695.97
682	371141.89	3323586.51	730	371482.17	3324151.12	778	371476.35	3324123.73	826	371518.38	3324183.31	874	371583.33	3324383.23	922	370913.23	3323788.72	970	371081.73	3323699.85
683	371146.53	3323583.76	731	371478.23	3324140.03	779	371477.10	3324110.00	827	371526.95	3324179.15	875	371588.91	3324367.91	923	370913.22	3323788.34	971	371076.49	3323703.49
684	371158.55	3323575.50	732	371476.70	3324129.23	780	371478.91	3324087.13	828	371547.38										

№	X	Y	№	X	Y	№	X	Y	№	X	Y	№	X	Y	№	X	Y	№	X	Y
974	371013.23	3323672.55	1022	371207.13	3323906.37	1070	371206.23	3323804.32	1118	371416.41	3324170.65	1166	371260.79	3323975.38	1214	371359.76	3323801.89	1262	370535.91	3323575.50
975	371014.80	3323662.99	1023	371206.11	3323904.44	1071	371388.47	3323849.93	1119	371418.48	3324169.41	1167	371256.70	3323972.80	1215	371369.16	3323807.82	1263	370544.33	3323571.86
976	371048.01	3323660.32	1024	371201.68	3323908.46	1072	371397.16	3323871.22	1120	371413.00	3324159.62	1168	371255.66	3323974.11	1216	371372.72	3323813.26	1264	370545.38	3323559.97
977	371076.02	3323660.50	1025	371202.17	3323908.98	1073	371394.87	3323873.32	1121	371413.21	3324158.24	1169	371251.54	3323971.11	1217	371367.69	3323821.85	1265	370745.65	3323536.56
978	371119.81	3323703.39	1026	371200.26	3323911.64	1074	371397.24	3323875.49	1122	371411.65	3324154.58	1170	371252.40	3323969.89	1218	371369.98	3323823.32	1266	370752.08	3323544.90
979	371123.43	3323705.75	1027	371200.93	3323912.76	1075	371399.83	3323877.77	1123	371409.64	3324150.81	1171	371248.09	3323967.02	1219	371374.03	3323825.61	1267	370752.62	3323545.90
980	371124.57	3323706.73	1028	371201.62	3323913.22	1076	371401.24	3323880.26	1124	371405.03	3324142.89	1172	371247.69	3323967.66	1220	371376.20	3323829.55	1268	370749.85	3323567.70
981	371123.43	3323710.86	1029	371191.50	3323937.80	1077	371397.01	3323885.17	1125	371403.38	3324140.36	1173	371242.16	3323963.75	1221	371601.57	3324549.36	1269	370748.99	3323573.70
982	371117.83	3323721.37	1030	371178.66	3323931.55	1078	371398.59	3323886.52	1126	371402.36	3324140.72	1174	371238.43	3323962.10	1222	371739.38	3324656.59	1270	370748.49	3323575.74
983	371114.90	3323719.07	1031	371178.17	3323932.31	1079	371383.98	3323900.27	1127	371396.23	3324131.06	1175	371233.62	3323958.87	1223	371702.69	3324714.65	1271	370747.57	3323579.49
984	371111.82	3323716.96	1032	371171.29	3323928.91	1080	371389.92	3323903.82	1128	371395.63	3324131.48	1176	371233.78	3323958.43	1224	371714.34	3324770.46	1272	370739.55	3323587.09
985	371108.63	3323715.05	1033	371161.18	3323923.14	1081	371400.24	3323900.88	1129	371392.30	3324125.83	1177	371231.89	3323957.34	1225	371688.76	3324780.22	1273	370737.40	3323588.95
986	371105.31	3323713.34	1034	371160.57	3323923.76	1082	371399.24	3323922.27	1130	371391.75	3324126.12	1178	371226.54	3323954.03	1226	371679.39	3324808.54	1274	370702.91	3323609.80
987	371101.90	3323711.85	1035	371142.05	3323910.71	1083	371404.89	3323938.67	1131	371388.55	3324120.51	1179	371213.53	3323945.97	1227	371664.25	3324817.82	1275	370694.97	3323615.06
988	371099.82	3323711.09	1036	371139.81	3323904.79	1084	371424.17	3323979.34	1132	371390.32	3324119.54	1180	371213.32	3323945.82	1228	371647.53	3324822.73	1276	370690.72	3323617.43
989	371099.63	3323711.00	1037	371121.64	3323886.55	1085	371428.05	3323985.77	1133	371383.80	3324109.17	1181	371213.43	3323945.15	1229	371632.99	3324827.00	1277	370688.71	3323619.44
990	371099.28	3323710.89	1038	371124.71	3323883.46	1086	371434.28	3324000.88	1134	371383.33	3324108.42	1182	371209.22	3323942.43	1230	371622.97	3324792.62	1278	370672.50	3323639.52
991	371098.39	3323710.57	1039	371095.89	3323858.62	1087	371434.53	3324001.47	1135	371384.20	3324107.85	1183	371204.73	3323940.09	1231	371537.01	3324806.42	1279	370672.56	3323640.00
992	371094.82	3323709.52	1040	371090.75	3323860.32	1088	371448.40	3324021.60	1136	371373.93	3324090.97	1184	371203.71	3323941.70	1232	371524.51	3324822.97	1280	370669.23	3323648.52
993	371079.50	3323705.54	1041	371049.32	3323828.59	1089	371450.55	3324025.24	1137	371367.72	3324079.60	1185	371196.66	3323938.05	1233	371509.33	3324830.71	1281	370667.55	3323652.52
994	371084.61	3323701.95	1042	371038.98	3323821.47	1090	371454.35	3324030.57	1138	371367.82	3324079.06	1186	371196.96	3323936.43	1234	371501.99	3324830.19	1282	370666.20	3323655.72
995	371091.03	3323698.87	1043	371020.27	3323810.62	1091	371460.38	3324038.47	1139	371365.25	3324074.03	1187	371200.30	3323928.81	1235	371413.58	3324679.92	1283	370662.27	3323671.80
996	371095.74	3323697.51	1044	371019.99	3323806.50	1092	371460.61	3324038.06	1140	371360.05	3324065.63	1188	371201.87	3323925.42	1236	371373.11	3324611.12	1284	370662.34	3323682.72
997	371101.44	3323697.06	1045	371022.12	3323800.91	1093	371463.47	3324042.55	1141	371351.89	3324053.62	1189	371207.92	3323917.41	1237	371397.81	3324564.82	1285	370653.38	3323707.01
998	371106.69	3323697.78	1046	371032.94	3323769.80	1094	371463.49	3324042.58	1142	371352.31	3324053.33	1190	371216.14	3323907.76	1238	371400.23	3324560.31	1286	370647.99	3323703.16
999	371114.38	3323700.77	1047	371045.86	3323742.92	1095	371464.92	3324045.11	1143	371347.83	3324046.98	1191	371240.51	3323886.84	1239	371410.50	3324548.39	1287	370615.57	3323680.00
1000	371240.69	3323809.40	1048	371055.08	3323729.28	1096	371461.39	3324046.99	1144	371346.15	3324044.52	1192	371255.82	3323872.24	1240	371437.58	3324532.96	1288	370622.44	3323648.08
1001	371247.99	3323814.42	1049	371067.40	3323724.02	1097	371458.03	3324049.07	1145	371343.85	3324046.07	1193	371257.74	3323870.00	1241	371441.53	3324530.71	1289	370616.38	3323630.55
1002	371243.99	3323822.44	1050	371072.83	3323723.72	1098	371462.85	3324060.79	1146	371339.90	3324040.88	1194	371263.57	3323863.15	1242	371461.08	3324537.23	1290	370616.11	3323606.04
1003	371256.99	3323830.15	1051	371083.64	3323723.36	1099	371462.76	3324060.88	1147	371341.06	3324037.81	1195	371269.68	3323856.13	1243	371509.69	3324524.16	1291	370606.72	3323587.46
1004	371243.14	3323850.45	1052	371091.95	3323723.03	1100	371467.54	3324074.98	1148	371337.65	3324032.55	1196	371276.67	3323847.16	1244	371512.45	3324554.48	1292	370614.44	3323566.81
1005	371240.13	3323851.84	1053	371113.60	3323722.16	1101	371461.54	3324077.50	1149	371333.98	3324027.25	1197	371279.11	3323844.01	1245	371515.78	3324560.78	1293	370610.99	3323565.01
1006	371233.84	3323853.04	1054	371121.06	3323732.42	1102	371457.35	3324080.03	1150	371326.93	3324019.26	1198	371277.44	3323842.58	1246	371520.71	3324576.77	1294	370611.96	3323558.93
1007	371233.22	3323852.89	1055	371122.97	3323736.32	1103	371461.54	3324103.68	1151	371323.43	3324016.57	1199	371298.55	3323806.61	1247	371536.82	3324618.11	1295	370609.38	3323549.57
1008	371224.14	3323850.78	1056	371125.70	3323737.87	1104	371464.38	3324101.94	1152	371315.80	3324009.47	1200	371306.77	3323796.12	1248	371567.37	3324614.84	1296	370640.16	3323527.45
1009	371219.01	3323858.48	1057	371129.07	3323743.77	1105	371468.37	3324128.83	1153	371311.05	3324005.08	1201	371309.48	3323798.85	1249	371584.85	3324625.34	1297	370629.80	3323517.56
1010	371236.54	3323861.74	1058	371132.07	3323754.05	1106	371468.28	3324132.44	1154	371306.50	3324001.09	1202	371310.16	3323799.53	1250	371583.82	3324619.59	1298	370627.36	3323511.02
1011	371241.93	3323869.25	1059	371133.16	3323760.10	1107	371473.58	3324151.97	1155	371304.73	3324003.22	1203	371313.59	3323796.24	1251	371582.54	3324612.49	1299	370629.34	3323506.21
1012	371245.85	3323874.14	1060	371133.14	3323764.70	1108	371463.79	3324156.74	1156	371297.12	3323997.50	1204	371312.57	3323795.29	1252	371568.81	3324605.71	1300	370632.77	3323502.37
1013	371237.94	3323880.66	1061	371133.41	3323774.11	1109	371467.99	3324164.24	1157	371299.25	3323994.96	1205	371311.22	3323794.03	1253	371542.54	3324608.44	1301	370634.52	3323500.41
1014	371227.18	3323889.53	1062	371147.08	3323780.71	1110	371468.16	3324166.02	1158	371293.21	3323990.14	1206	371318.05	3323786.85	1254	371523.07	3324559.31	1302	370675.75	3323512.59
1015	371224.74	3323891.25	1063	371154.83	3323785.90	1111	371478.40	3324160.94	1159	371293.49	3323987.97	1207	371320.47	3323788.70	1255	371522.30	3324515.06	1303	370699.14	3323518.95
1016	371219.39	3323894.87	1064	371162.37	3323801.91	1112	371485.22	3324176.15	1160	371288.78	3323985.55	1208	371320.24	3323789.13	1256	371543.71	3324503.08	1304	370728.45	3323534.40
1017	371217.97	3323896.34	1065	371168.72	3323785.95	1113	371486.74	3324180.31	1161	371283.65	3323991.85	1209	371323.49	3323791.84	1257	370563.12	3323550.88	1305	370732.65	3323536.30
1018	371214.32	3323898.87	1066	371191.06	3323796.64	1114	371487.59	3324186.14	1162	371277.07	3323987.72	1210	371325.49	3323789.59	1258	370566.76	3323566.75	1306	370875.14	3323580.10
1019	371214.01	3323898.50	1067	371192.80	3323797.40	1115	371467.09	3324204.												

№	X	Y	№	X	Y	№	X	Y	№	X	Y	№	X	Y	№	X	Y	№	X	Y
1310	370804.52	3323647.06	1358	370964.08	3323620.84	1406	370818.39	3323717.14	1454	370785.91	3323690.21	1502	370239.55	3323157.74	1550	370368.42	3323211.93	1598	370280.46	3323250.95
1311	370785.79	3323609.08	1359	370958.08	3323625.51	1407	370817.65	3323717.33	1455	370788.56	3323693.37	1503	370238.10	3323143.87	1551	370370.74	3323211.12	1599	370285.98	3323251.21
1312	370758.69	3323588.09	1360	370950.09	3323635.70	1408	370816.90	3323717.55	1456	370789.69	3323692.11	1504	370227.92	3323135.95	1552	370410.64	3323314.35	1600	370286.56	3323253.13
1313	370771.64	3323538.99	1361	370947.02	3323640.93	1409	370816.14	3323717.79	1457	370789.91	3323691.13	1505	370214.78	3323136.32	1553	370412.42	3323327.84	1601	370289.31	3323252.55
1314	370779.22	3323535.91	1362	370944.43	3323645.35	1410	370815.38	3323718.05	1458	370790.89	3323691.35	1506	370211.37	3323132.60	1554	370396.18	3323331.35	1602	370321.85	3323246.77
1315	370781.68	3323537.51	1363	370942.00	3323646.26	1411	370813.88	3323718.16	1459	370788.06	3323688.10	1507	370187.43	3323133.24	1555	370395.10	3323331.53	1603	370328.00	3323245.98
1316	370785.61	3323537.10	1364	370915.91	3323658.82	1412	370812.42	3323718.19	1460	370814.49	3323662.13	1508	370196.13	3323112.44	1556	370392.30	3323331.64	1604	370328.65	3323249.65
1317	370796.85	3323535.89	1365	370908.85	3323662.14	1413	370810.21	3323718.69	1461	370363.36	3323015.71	1509	370199.92	3323103.39	1557	370396.99	3323343.03	1605	370341.99	3323247.03
1318	370821.05	3323550.34	1366	370900.89	3323658.15	1414	370808.83	3323718.99	1462	370364.55	3323021.64	1510	370212.82	3323105.86	1558	370410.73	3323342.72	1606	370340.75	3323257.88
1319	370842.98	3323562.25	1367	370879.36	3323669.65	1415	370807.52	3323719.44	1463	370368.77	3323048.09	1511	370225.53	3323108.31	1559	370409.84	3323348.68	1607	370339.17	3323271.59
1320	370845.57	3323565.44	1368	370879.25	3323669.72	1416	370798.21	3323728.60	1464	370368.28	3323048.18	1512	370232.19	3323098.24	1560	370409.78	3323351.95	1608	370332.56	3323272.62
1321	370776.25	3323616.85	1369	370876.70	3323671.08	1417	370797.92	3323728.85	1465	370368.46	3323049.16	1513	370234.03	3323082.45	1561	370408.18	3323360.16	1609	370332.42	3323294.79
1322	370787.08	3323636.72	1370	370840.03	3323690.70	1418	370797.63	3323729.10	1466	370368.95	3323049.07	1514	370242.87	3323083.33	1562	370400.26	3323375.75	1610	370330.15	3323303.14
1323	370798.47	3323657.39	1371	370821.80	3323655.22	1419	370797.32	3323729.32	1467	370374.96	3323082.89	1515	370258.84	3323084.94	1563	370395.27	3323387.54	1611	370329.51	3323305.34
1324	370799.97	3323661.17	1372	370876.83	3323609.49	1420	370796.99	3323729.52	1468	370374.47	3323082.98	1516	370262.75	3323084.67	1564	370390.64	3323398.61	1612	370318.73	3323309.99
1325	370780.00	3323680.14	1373	370893.37	3323591.55	1421	370796.65	3323729.70	1469	370374.65	3323083.96	1517	370266.86	3323084.56	1565	370382.54	3323417.79	1613	370320.26	3323315.49
1326	370776.19	3323684.01	1374	370894.48	3323590.35	1422	370796.31	3323729.85	1470	370375.14	3323083.87	1518	370270.91	3323084.58	1566	370378.94	3323426.28	1614	370320.53	3323316.45
1327	370762.10	3323696.65	1375	370899.46	3323592.44	1423	370795.95	3323729.99	1471	370377.80	3323098.83	1519	370275.90	3323085.05	1567	370375.35	3323442.47	1615	370321.65	3323320.06
1328	370750.31	3323708.11	1376	370898.36	3323595.10	1424	370795.59	3323730.10	1472	370286.80	3323107.31	1520	370278.22	3323085.05	1568	370373.91	3323446.21	1616	370338.84	3323314.38
1329	370746.61	3323714.74	1377	370902.40	3323596.31	1425	370795.21	3323730.19	1473	370284.32	3323082.73	1521	370277.60	3323112.04	1569	370347.89	3323441.40	1617	370338.62	3323313.76
1330	370743.59	3323718.67	1378	370905.95	3323595.92	1426	370794.84	3323730.26	1474	370283.84	3323077.90	1522	370254.58	3323111.88	1570	370337.42	3323439.18	1618	370341.90	3323312.59
1331	370743.24	3323719.40	1379	370905.68	3323596.81	1427	370794.46	3323730.30	1475	370281.45	3323054.09	1523	370249.80	3323111.68	1571	370328.82	3323439.16	1619	370342.21	3323313.32
1332	370742.47	3323721.01	1380	370909.88	3323598.01	1428	370794.08	3323730.32	1476	370361.61	3323016.13	1524	370250.02	3323118.17	1572	370320.90	3323437.57	1620	370344.94	3323311.66
1333	370732.78	3323746.63	1381	370909.58	3323599.68	1429	370793.69	3323730.31	1477	370371.68	3323120.42	1525	370275.81	3323118.62	1573	370307.01	3323432.98	1621	370346.79	3323311.18
1334	370727.15	3323746.67	1382	370918.93	3323602.44	1430	370793.36	3323730.28	1478	370384.56	3323143.49	1526	370275.90	3323118.36	1574	370304.35	3323431.39	1622	370349.03	3323318.83
1335	370713.57	3323743.26	1383	370919.58	3323600.87	1431	370792.89	3323730.92	1479	370385.70	3323150.56	1527	370285.25	3323118.43	1575	370293.29	3323426.08	1623	370353.22	3323331.92
1336	370692.75	3323733.68	1384	370919.89	3323601.00	1432	370792.66	3323731.28	1480	370384.73	3323177.33	1528	370303.28	3323118.57	1576	370299.02	3323391.85	1624	370363.47	3323327.62
1337	370677.47	3323726.42	1385	370919.75	3323601.47	1433	370792.33	3323731.80	1481	370384.28	3323194.67	1529	370340.55	3323118.77	1577	370302.16	3323391.35	1625	370387.90	3323319.46
1338	370657.85	3323716.32	1386	370921.67	3323602.03	1434	370793.29	3323732.45	1482	370377.61	3323200.52	1530	370340.56	3323116.64	1578	370301.55	3323385.85	1626	370392.13	3323318.52
1339	370658.40	3323715.23	1387	370921.74	3323601.78	1435	370794.47	3323731.88	1483	370365.24	3323206.68	1531	370352.44	3323116.51	1579	370294.49	3323385.14	1627	370406.99	3323315.21
1340	370658.91	3323713.43	1388	370935.73	3323607.64	1436	370794.94	3323731.89	1484	370355.71	3323210.50	1532	370364.76	3323117.23	1580	370290.25	3323422.96	1628	370344.12	3323449.46
1341	370667.66	3323682.28	1389	370945.10	3323611.48	1437	370797.60	3323731.96	1485	370344.68	3323214.32	1533	370384.84	3323207.92	1581	370276.30	3323414.62	1629	370361.98	3323458.29
1342	370669.04	3323677.37	1390	370816.60	3323665.49	1438	370798.62	3323732.88	1486	370343.35	3323214.45	1534	370385.97	3323218.18	1582	370273.53	3323411.50	1630	370370.74	3323462.63
1343	370671.86	3323656.33	1391	370816.96	3323682.46	1439	370798.66	3323732.92	1487	370337.88	3323216.47	1535	370389.01	3323237.81	1583	370268.33	3323403.87	1631	370370.25	3323465.56
1344	370674.83	3323649.20	1392	370825.16	3323692.65	1440	370797.08	3323733.91	1488	370335.98	3323210.91	1536	370393.79	3323257.39	1584	370260.63	3323389.27	1632	370368.40	3323469.98
1345	370679.48	3323637.77	1393	370822.36	3323695.36	1441	370796.93	3323733.99	1489	370334.49	3323204.84	1537	370396.75	3323275.13	1585	370260.62	3323389.26	1633	370364.95	3323478.21
1346	370680.61	3323635.90	1394	370823.98	3323698.19	1442	370785.96	3323740.16	1490	370333.36	3323197.08	1538	370397.63	3323278.83	1586	370260.44	3323389.28	1634	370363.37	3323482.49
1347	370685.69	3323635.34	1395	370823.95	3323698.21	1443	370773.57	3323744.61	1491	370332.89	3323194.43	1539	370397.20	3323279.26	1587	370253.87	3323375.64	1635	370363.13	3323483.53
1348	370713.98	3323614.77	1396	370832.19	3323712.45	1444	370756.21	3323745.84	1492	370332.51	3323186.49	1540	370383.42	3323280.99	1588	370248.07	3323363.32	1636	370362.53	3323483.18
1349	370717.69	3323611.11	1397	370830.39	3323713.63	1445	370749.15	3323744.92	1493	370332.88	3323182.80	1541	370352.19	3323284.17	1589	370243.91	3323355.69	1637	370359.47	3323481.82
1350	370724.57	3323605.65	1398	370830.44	3323714.66	1446	370757.97	3323725.77	1494	370331.66	3323171.85	1542	370341.83	3323285.62	1590	370243.94	3323339.04	1638	370357.94	3323484.72
1351	370739.48	3323595.60	1399	370830.40	3323714.66	1447	370778.36	3323731.58	1495	370331.20	3323163.72	1543	370341.33	3323283.50	1591	370245.10	3323317.61	1639	370361.69	3323485.51
1352	370743.59	3323595.63	1400	370829.99	3323714.64	1448	370777.84	3323733.71	1496	370296.22	3323165.75	1544	370345.15	3323267.43	1592	370246.45	3323304.74	1640	370353.66	3323507.96
1353	370751.14	3323599.40	1401	370829.08	3323714.84	1449	370783.91	3323734.47	1497	370276.83	3323165.28	1545	370348.99	3323243.32	1593	370247.17	3323301.04	1641	370352.36	3323523.53
1354	370757.07	3323601.99	1402	370828.07	3323714.93	1450	370784.89	3323728.56	1498	370273.75	3323163.95	1546	370349.31	3323240.91	1594	370247.46	3323301.06	1642	370354.59	3323524.21
1355	370954.38	3323615.29	1403	370826.52	3323715.63	1451</														

№	X	Y	№	X	Y	№	X	Y	№	X	Y	№	X	Y	№	X	Y	№	X	Y
1646	370359.94	3323609.58	1694	370484.16	3323457.03	1742	370432.94	3323336.66	1790	370356.72	3323568.23	1838	370560.85	3323917.87	1886	370530.29	3324175.69	1934	370810.12	3324010.20
1647	370364.50	3323618.70	1695	370485.10	3323457.39	1743	370435.01	3323342.44	1791	370356.53	3323554.00	1839	370573.23	3323903.60	1887	370528.68	3324155.08	1935	370810.13	3324010.38
1648	370369.58	3323626.45	1696	370486.08	3323457.60	1744	370435.75	3323342.20	1792	370357.99	3323537.35	1840	370578.19	3323898.20	1888	370524.75	3324104.43	1936	370806.17	3324011.38
1649	370365.99	3323630.65	1697	370487.08	3323457.63	1745	370439.83	3323347.92	1793	370361.36	3323521.11	1841	370584.20	3323890.91	1889	370522.60	3324076.72	1937	370798.96	3324013.51
1650	370350.87	3323604.69	1698	370495.65	3323457.24	1746	370440.57	3323348.92	1794	370365.75	3323506.17	1842	370587.84	3323886.36	1890	370521.19	3324071.34	1938	370793.33	3324016.83
1651	370344.04	3323590.46	1699	370500.71	3323457.93	1747	370441.13	3323351.85	1795	370375.56	3323480.75	1843	370590.78	3323880.62	1891	370510.58	3324030.78	1939	370782.16	3324019.46
1652	370333.31	3323569.22	1700	370504.95	3323460.03	1748	370445.19	3323351.84	1796	370377.27	3323482.16	1844	370593.39	3323877.25	1892	370513.86	3324019.77	1940	370781.31	3324017.00
1653	370314.51	3323560.49	1701	370509.19	3323463.94	1749	370446.72	3323354.47	1797	370388.72	3323492.57	1845	370632.69	3323824.46	1893	370522.19	3323991.80	1941	370776.82	3324018.06
1654	370313.40	3323523.33	1702	370518.10	3323478.53	1750	370447.71	3323357.39	1798	370403.85	3323501.51	1846	370642.44	3323826.36	1894	370534.10	3323963.45	1942	370777.80	3324021.87
1655	370321.83	3323522.50	1703	370518.89	3323479.54	1751	370448.26	3323358.67	1799	370406.91	3323498.36	1847	370639.67	3323817.61	1895	370870.26	3323812.25	1943	370767.55	3324024.37
1656	370319.24	3323520.38	1704	370524.10	3323485.00	1752	370450.91	3323364.83	1800	370411.83	3323500.82	1848	370642.58	3323814.29	1896	370871.44	3323816.56	1944	370766.63	3324021.01
1657	370312.83	3323517.57	1705	370526.85	3323490.21	1753	370451.44	3323366.19	1801	370418.10	3323505.49	1849	370649.63	3323810.24	1897	370877.88	3323833.62	1945	370760.84	3324022.39
1658	370311.54	3323516.88	1706	370526.87	3323491.33	1754	370452.59	3323369.87	1802	370436.06	3323516.88	1850	370653.81	3323809.31	1898	370880.26	3323839.08	1946	370754.53	3324023.88
1659	370306.68	3323514.74	1707	370525.12	3323494.86	1755	370497.27	3323559.92	1803	370462.71	3323533.44	1851	370664.94	3323808.54	1899	370889.77	3323862.68	1947	370749.65	3324025.43
1660	370303.00	3323511.29	1708	370512.95	3323507.99	1756	370501.12	3323566.89	1804	370463.08	3323532.94	1852	370672.23	3323809.41	1900	370895.62	3323879.30	1948	370746.91	3324026.43
1661	370299.06	3323507.61	1709	370512.26	3323508.90	1757	370503.07	3323578.17	1805	370467.04	3323535.89	1853	370680.32	3323808.66	1901	370897.24	3323885.89	1949	370739.34	3324028.53
1662	370285.49	3323491.24	1710	370511.75	3323509.93	1758	370503.52	3323594.13	1806	370466.77	3323536.25	1854	370687.97	3323810.27	1902	370896.42	3323889.25	1950	370707.59	3324036.42
1663	370234.44	3323437.94	1711	370504.35	3323535.29	1759	370512.61	3323647.21	1807	370485.84	3323550.22	1855	370704.44	3323813.31	1903	370895.59	3323892.62	1951	370697.67	3324038.71
1664	370215.68	3323415.30	1712	370502.92	3323537.38	1760	370538.11	3323690.49	1808	370708.96	3323815.21	1856	370544.78	3323954.17	1904	370894.87	3323894.78	1952	370697.45	3324037.68
1665	370215.78	3323415.26	1713	370501.44	3323539.34	1761	370576.91	3323723.79	1809	370709.34	3323823.45	1857	370552.90	3323976.52	1905	370897.10	3323919.16	1953	370693.31	3324038.58
1666	370198.11	3323393.75	1714	370496.21	3323545.69	1762	370591.85	3323733.74	1810	370706.26	3323826.13	1858	370559.71	3323995.27	1906	370898.97	3323951.56	1954	370694.37	3324043.26
1667	370201.70	3323392.47	1715	370493.92	3323546.80	1763	370603.74	3323741.13	1811	370697.66	3323831.94	1859	370562.17	3324002.03	1907	370899.81	3323963.25	1955	370685.37	3324045.16
1668	370205.38	3323392.51	1716	370486.87	3323542.53	1764	370627.41	3323758.70	1812	370693.51	3323834.55	1860	370568.05	3324013.96	1908	370898.42	3323963.32	1956	370684.50	3324042.20
1669	370215.42	3323389.59	1717	370476.60	3323535.30	1765	370631.74	3323761.58	1813	370690.72	3323836.39	1861	370571.54	3324026.32	1909	370897.15	3323963.38	1957	370678.98	3324043.54
1670	370232.92	3323386.87	1718	370453.55	3323519.03	1766	370632.95	3323780.24	1814	370691.45	3323837.48	1862	370573.85	3324043.08	1910	370897.25	3323965.14	1958	370679.68	3324046.37
1671	370240.94	3323384.75	1719	370453.13	3323518.03	1767	370631.50	3323787.83	1815	370688.73	3323839.48	1863	370575.70	3324059.23	1911	370897.23	3323969.79	1959	370673.82	3324047.64
1672	370245.46	3323383.90	1720	370439.72	3323510.61	1768	370633.18	3323806.95	1816	370687.95	3323838.59	1864	370567.18	3324090.82	1912	370898.82	3323969.86	1960	370673.14	3324044.82
1673	370248.92	3323384.08	1721	370420.05	3323498.21	1769	370629.36	3323809.53	1817	370683.84	3323841.55	1865	370567.24	3324101.41	1913	370898.93	3323969.86	1961	370666.24	3324046.05
1674	370256.21	3323400.62	1722	370418.68	3323496.63	1770	370586.96	3323869.18	1818	370680.50	3323844.32	1866	370567.36	3324124.41	1914	370899.33	3323969.67	1962	370662.58	3324046.71
1675	370268.79	3323419.23	1723	370414.72	3323493.43	1771	370569.50	3323893.73	1819	370666.77	3323854.91	1867	370560.78	3324132.42	1915	370899.75	3323981.72	1963	370657.82	3324049.53
1676	370281.09	3323433.35	1724	370409.40	3323489.68	1772	370550.37	3323915.02	1820	370662.48	3323858.33	1868	370551.23	3324137.48	1916	370899.76	3323985.12	1964	370650.98	3324051.84
1677	370288.27	3323435.42	1725	370409.44	3323490.05	1773	370537.86	3323928.07	1821	370652.21	3323867.44	1869	370551.63	3324141.75	1917	370904.43	3324022.15	1965	370629.42	3324058.70
1678	370313.02	3323444.11	1726	370405.46	3323486.99	1774	370530.64	3323927.10	1822	370645.37	3323873.60	1870	370549.38	3324145.40	1918	370904.54	3324022.49	1966	370620.43	3324059.91
1679	370317.76	3323446.89	1727	370398.10	3323481.87	1775	370521.33	3323917.02	1823	370626.52	3323890.50	1871	370561.85	3324145.67	1919	370904.69	3324024.13	1967	370618.40	3324060.23
1680	370455.82	3323370.92	1728	370397.50	3323482.82	1776	370513.31	3323908.34	1824	370621.91	3323894.63	1872	370561.01	3324169.00	1920	370913.43	3324064.16	1968	370618.78	3324062.77
1681	370460.51	3323381.58	1729	370387.56	3323478.09	1777	370512.54	3323904.91	1825	370620.26	3323895.14	1873	370564.29	3324170.49	1921	370890.65	3324065.85	1969	370610.14	3324064.07
1682	370461.65	3323384.31	1730	370379.23	3323471.65	1778	370512.30	3323903.84	1826	370618.36	3323896.93	1874	370563.67	3324208.14	1922	370887.96	3324065.28	1970	370609.66	3324061.37
1683	370466.80	3323397.00	1731	370383.02	3323448.18	1779	370504.46	3323894.76	1827	370619.13	3323897.66	1875	370563.52	3324233.84	1923	370885.29	3324062.97	1971	370599.57	3324063.01
1684	370465.61	3323408.58	1732	370385.20	3323439.94	1780	370491.48	3323873.04	1828	370597.63	3323918.20	1876	370563.92	3324253.19	1924	370884.00	3324060.89	1972	370592.89	3324059.08
1685	370463.75	3323421.88	1733	370390.95	3323426.90	1781	370462.71	3323804.41	1829	370596.04	3323919.92	1877	370563.99	3324257.62	1925	370883.35	3324052.00	1973	370590.40	3324051.14
1686	370468.27	3323429.89	1734	370411.21	3323376.03	1782	370450.48	3323774.06	1830	370586.47	3323928.64	1878	370556.00	3324261.50	1926	370869.75	3324052.76	1974	370588.71	3324046.66
1687	370469.98	3323432.97	1735	370415.24	3323362.01	1783	370443.00	3323755.67	1831	370574.18	3323937.61	1879	370545.61	3324266.55	1927	370869.20	3324049.88	1975	370587.04	3324042.11
1688	370471.71	3323436.60	1736	370418.88	3323349.25	1784	370435.00	3323731.85	1832	370568.75	3323939.88	1880	370544.39	3324265.89	1928	370856.52	3324051.83	1976	370585.73	3324038.82
1689	370476.55	3323445.84	1737	370421.00	3323340.83	1785	370410.10	3323680.38	1833	370565.35	3323941.00	1881	370497.71	3324296.27	1929	370843.15	3324051.08	1977	370578.07	3324018.74
1690	370480.36	3323452.97	1738	370421.00	3323340.82	1786	370395.51	3323652.95	1834	370555.90	3323942.39	1882	370485.45	3324304.28	1930	370832.83	3324007.40	1978	370580.67	3324017.77
1691	370481.89	3323455.08	1739	370421.27	3323336.99	1787</														

№	X	Y	№	X	Y	№	X	Y	№	X	Y	№	X	Y	№	X	Y	№	X	Y
1982	370573.92	3323949.46	2030	370795.34	3323810.82	2078	371128.87	3324063.13	2126	370932.08	3323802.23	2174	371330.50	3324402.11	2222	371159.37	3324035.84	2270	371456.59	3324281.19
1983	370592.69	3323935.27	2031	370801.11	3323809.60	2079	371106.48	3324081.15	2127	370932.15	3323801.96	2175	371320.92	3324407.22	2223	371159.69	3324036.02	2271	371458.92	3324287.00
1984	370610.99	3323918.26	2032	370810.08	3323807.60	2080	371087.51	3324092.45	2128	370932.69	3323800.00	2176	371317.17	3324402.77	2224	371161.79	3324031.51	2272	371460.71	3324296.50
1985	370618.88	3323910.61	2033	370811.45	3323807.31	2081	371084.79	3324091.60	2129	370941.76	3323801.58	2177	371310.20	3324394.90	2225	371162.49	3324029.89	2273	371467.05	3324316.91
1986	370623.38	3323906.54	2034	370814.29	3323806.40	2082	371071.13	3324087.35	2130	370941.38	3323803.58	2178	371300.35	3324384.02	2226	371163.35	3324027.84	2274	371464.49	3324317.67
1987	370632.00	3323897.65	2035	370814.22	3323806.16	2083	371071.02	3324087.26	2131	370944.45	3323804.35	2179	371283.62	3324365.91	2227	371162.72	3324027.54	2275	371469.32	3324342.63
1988	370632.55	3323897.20	2036	370821.40	3323804.08	2084	371063.34	3324085.58	2132	370944.56	3323803.54	2180	371269.47	3324347.91	2228	371164.21	3324024.15	2276	371468.85	3324343.08
1989	370639.27	3323891.97	2037	370824.63	3323803.31	2085	371062.05	3324087.40	2133	370951.49	3323804.73	2181	371259.48	3324337.10	2229	371171.69	3324007.54	2277	371469.38	3324342.90
1990	370645.71	3323886.87	2038	370828.41	3323802.75	2086	371057.04	3324085.57	2134	370957.25	3323806.17	2182	371258.69	3324336.16	2230	371172.78	3324002.36	2278	371471.11	3324355.69
1991	370645.44	3323886.54	2039	370832.42	3323801.83	2087	371035.52	3324075.29	2135	370968.28	3323808.92	2183	371257.86	3324335.30	2231	371182.24	3323977.41	2279	371471.28	3324369.49
1992	370648.34	3323884.14	2040	370832.95	3323801.94	2088	371026.56	3324073.45	2136	370968.38	3323808.21	2184	371250.44	3324328.04	2232	371193.67	3323951.69	2280	371469.43	3324370.75
1993	370651.34	3323881.77	2041	370833.83	3323801.74	2089	371018.57	3324070.90	2137	370980.10	3323810.65	2185	371245.58	3324322.41	2233	371217.45	3323963.60	2281	371454.49	3324375.66
1994	370651.73	3323882.14	2042	370836.85	3323800.91	2090	371017.69	3324073.66	2138	370985.95	3323811.89	2186	371241.88	3324317.97	2234	371247.01	3323981.52	2282	371450.19	3324376.19
1995	370659.80	3323876.01	2043	370841.56	3323799.70	2091	371009.86	3324071.17	2139	370987.73	3323812.32	2187	371244.04	3324316.10	2235	371264.78	3323992.76	2283	371412.51	3324385.65
1996	370659.27	3323875.29	2044	370840.91	3323797.49	2092	371010.81	3324068.57	2140	371006.18	3323818.38	2188	371240.55	3324312.02	2236	371267.37	3323994.59	2284	371410.87	3324381.30
1997	370661.90	3323873.16	2045	370848.51	3323795.48	2093	371002.10	3324066.16	2141	371007.21	3323816.69	2189	371238.28	3324309.46	2237	371274.73	3323999.81	2285	371410.52	3324381.15
1998	370666.06	3323869.88	2046	370849.07	3323797.67	2094	370999.81	3324064.80	2142	371012.41	3323819.11	2190	371235.68	3324306.58	2238	371280.01	3324003.50	2286	371395.36	3324387.78
1999	370666.56	3323870.78	2047	370851.43	3323797.12	2095	370999.37	3324068.22	2143	371011.47	3323820.89	2191	371232.74	3324302.50	2239	371287.35	3324008.88	2287	371389.92	3324390.17
2000	370670.25	3323867.44	2048	370855.04	3323796.22	2096	370993.11	3324067.19	2144	371021.03	3323825.51	2192	371216.71	3324278.89	2240	371358.04	3324092.20	2288	371387.44	3324390.99
2001	370671.12	3323866.82	2049	370857.05	3323795.66	2097	370987.50	3324071.14	2145	371035.81	3323832.38	2193	371200.96	3324255.47	2241	371360.89	3324096.49	2289	371384.55	3324385.08
2002	370675.61	3323862.92	2050	370856.25	3323793.39	2098	370956.34	3324070.58	2146	371041.48	3323835.04	2194	371184.83	3324231.93	2242	371361.30	3324097.25	2290	371344.39	3324402.10
2003	370675.92	3323862.67	2051	370861.81	3323792.05	2099	370930.50	3324069.93	2147	371042.81	3323835.85	2195	371173.46	3324212.88	2243	371364.44	3324102.47	2291	371337.60	3324371.68
2004	370674.40	3323861.09	2052	370863.85	3323793.27	2100	370929.81	3324064.63	2148	371061.65	3323850.85	2196	371171.66	3324209.80	2244	371366.14	3324105.69	2292	371330.07	3324335.64
2005	370681.16	3323855.60	2053	371089.71	3323874.35	2101	370929.10	3324059.24	2149	371072.59	3323860.07	2197	371167.86	3324203.58	2245	371368.41	3324108.77	2293	371347.87	3324324.50
2006	370682.72	3323857.23	2054	371088.52	3323875.73	2102	370927.49	3324051.77	2150	371083.13	3323868.78	2198	371148.94	3324178.08	2246	371374.49	3324117.66	2294	371374.02	3324306.99
2007	370684.34	3323855.94	2055	371099.06	3323885.76	2103	370927.73	3324050.71	2151	371290.89	3324011.38	2199	371137.75	3324163.33	2247	371377.37	3324122.09	2295	371369.59	3324300.05
2008	370689.36	3323852.07	2056	371099.84	3323886.43	2104	370925.09	3324051.35	2152	371294.60	3324014.74	2200	371139.86	3324161.50	2248	371381.48	3324129.02	2296	371364.77	3324291.88
2009	370691.30	3323850.41	2057	371104.06	3323890.08	2105	370915.66	3324021.18	2153	371290.54	3324021.04	2201	371136.50	3324157.25	2249	371385.85	3324136.40	2297	371361.28	3324299.33
2010	370696.92	3323846.50	2058	371107.35	3323892.41	2106	370911.28	3323967.98	2154	371284.94	3324031.49	2202	371132.28	3324151.20	2250	371387.89	3324141.38	2298	371348.85	3324310.51
2011	370699.43	3323844.30	2059	371106.88	3323893.03	2107	370910.28	3323956.28	2155	371280.21	3324042.05	2203	371139.81	3324145.48	2251	371400.16	3324160.70	2299	371332.60	3324325.13
2012	370703.68	3323840.88	2060	371112.95	3323897.66	2108	370909.76	3323943.51	2156	371264.47	3324077.18	2204	371141.17	3324144.72	2252	371406.20	3324172.16	2300	371329.17	3324317.88
2013	370701.94	3323838.54	2061	371117.97	3323901.64	2109	370908.74	3323926.70	2157	371257.92	3324106.98	2205	371136.37	3324140.73	2253	371420.47	3324199.21	2301	371327.50	3324318.17
2014	370708.04	3323834.26	2062	371114.26	3323906.58	2110	370908.55	3323922.90	2158	371262.30	3324116.06	2206	371109.83	3324118.68	2254	371428.41	3324215.15	2302	371322.42	3324304.34
2015	370709.40	3323836.26	2063	371115.65	3323907.65	2111	370908.42	3323912.17	2159	371282.67	3324144.88	2207	371110.83	3324117.07	2255	371426.89	3324215.98	2303	371314.25	3324280.89
2016	370715.29	3323832.79	2064	371116.89	3323905.80	2112	370907.54	3323903.88	2160	371283.91	3324156.18	2208	371107.08	3324114.35	2256	371430.16	3324223.19	2304	371316.27	3324279.79
2017	370714.00	3323831.07	2065	371121.18	3323909.92	2113	370908.21	3323902.11	2161	371265.59	3324179.29	2209	371107.80	3324113.32	2257	371432.78	3324222.01	2305	371314.50	3324275.92
2018	370719.25	3323827.53	2066	371138.95	3323922.81	2114	370906.39	3323892.21	2162	371261.32	3324184.72	2210	371105.46	3324111.61	2258	371436.21	3324229.90	2306	371312.20	3324276.42
2019	370719.65	3323828.20	2067	371162.97	3323937.53	2115	370904.11	3323883.57	2163	371272.35	3324204.15	2211	371097.54	3324105.39	2259	371433.55	3324231.44	2307	371297.25	3324241.69
2020	370724.38	3323825.46	2068	371163.85	3323935.95	2116	370902.82	3323880.34	2164	371275.02	3324211.08	2212	371102.12	3324099.31	2260	371435.51	3324235.67	2308	371283.54	3324214.16
2021	370749.78	3323817.10	2069	371172.55	3323941.25	2117	370900.67	3323874.95	2165	371290.53	3324244.99	2213	371099.43	3324097.25	2261	371437.22	3324239.34	2309	371280.41	3324207.52
2022	370754.83	3323814.25	2070	371180.20	3323944.35	2118	370877.47	3323817.19	2166	371290.62	3324245.17	2214	371100.43	3324096.11	2262	371437.49	3324239.79	2310	371270.05	3324186.46
2023	370760.94	3323814.10	2071	371184.16	3323946.04	2119	370874.10	3323808.08	2167	371309.67	3324284.96	2215	371102.26	3324094.02	2263	371440.89	3324238.14	2311	371268.73	3324183.22
2024	370770.95	3323814.50	2072	371172.74	3323976.37	2120	370872.83	3323803.44	2168	371318.64	3324320.96	2216	371102.34	3324093.96	2264	371443.24	3324244.42	2312	371271.16	3324180.61
2025	370772.14	3323814.44	2073	371172.15	3323976.19	2121	370870.27	3323794.12	2169	371320.61	3324334.20	2217	371120.46	3324080.43	2265	371446.16	3324251.05	2313	371287.64	3324164.30
2026	370776.91	3323813.91	2074	371165.12	3323993.81	2122	370875.71	3323792.70	2170	371321.79	3324342.16	2218	371143.14	3324058.35	2266	371445.81	3324251.31	2314	371292.12	3324156.05
2027	370777.90	3323813.80	2075	371156.65	3324017.47	2123</														

№	X	Y	№	X	Y	№	X	Y	№	X	Y	№	X	Y	№	X	Y	№	X	Y
2318	371273.03	3324068.57	2366	371466.75	3324384.85	2414	370610.25	3324073.49	2462	370640.16	3324358.21	2510	371011.83	3324145.50	2558	370644.09	3324383.24	2606	371219.95	3324305.99
2319	371298.97	3324018.59	2367	371468.84	3324385.13	2415	370628.81	3324069.58	2463	370624.15	3324365.47	2511	370996.89	3324144.76	2559	370640.56	3324375.49	2607	371183.17	3324330.12
2320	371319.41	3324034.31	2368	371468.51	3324384.85	2416	370666.01	3324061.18	2464	370621.74	3324366.56	2512	370996.78	3324142.70	2560	370641.46	3324370.86	2608	371158.81	3324265.43
2321	371331.87	3324047.48	2369	371468.46	3324384.70	2417	370669.19	3324075.22	2465	370616.18	3324367.31	2513	370996.49	3324142.59	2561	370645.09	3324367.39	2609	371147.15	3324247.79
2322	371333.71	3324046.01	2370	371468.58	3324384.60	2418	370670.72	3324074.75	2466	370608.74	3324367.26	2514	370988.73	3324141.55	2562	370657.59	3324359.75	2610	371166.11	3324233.18
2323	371337.22	3324051.93	2371	371471.85	3324384.09	2419	370670.40	3324073.50	2467	370546.27	3324346.43	2515	370964.33	3324139.33	2563	370662.69	3324355.95	2611	371178.04	3324249.96
2324	371335.54	3324053.37	2372	371351.46	3324511.20	2420	370674.69	3324072.56	2468	370520.15	3324328.83	2516	370940.94	3324137.31	2564	370662.71	3324355.94	2612	370590.57	3324373.51
2325	371337.97	3324056.65	2373	371373.79	3324537.59	2421	370674.23	3324069.16	2469	370508.44	3324320.85	2517	370937.24	3324131.78	2565	370729.10	3324302.03	2613	370595.65	3324376.25
2326	371337.76	3324056.78	2374	371378.91	3324543.39	2422	370673.80	3324067.54	2470	370503.13	3324317.25	2518	370934.32	3324118.48	2566	370736.01	3324296.24	2614	370597.91	3324379.02
2327	371340.03	3324060.11	2375	371348.40	3324566.65	2423	370672.56	3324067.98	2471	370496.74	3324308.02	2519	370930.92	3324086.92	2567	370742.68	3324291.18	2615	370598.31	3324381.77
2328	371340.26	3324060.00	2376	371343.21	3324559.78	2424	370671.08	3324059.86	2472	370547.22	3324274.87	2520	370941.67	3324081.72	2568	370750.71	3324285.05	2616	370596.37	3324384.76
2329	371341.49	3324061.95	2377	371328.30	3324534.76	2425	370670.77	3324057.37	2473	370547.95	3324274.56	2521	371026.55	3324087.90	2569	370770.48	3324271.21	2617	370583.11	3324395.06
2330	371343.26	3324065.06	2378	371313.62	3324512.71	2426	370679.87	3324055.49	2474	370561.05	3324267.40	2522	371113.80	3324155.64	2570	370776.22	3324266.64	2618	370576.77	3324399.50
2331	371356.02	3324089.40	2379	371343.16	3324503.06	2427	370680.58	3324058.22	2475	370569.63	3324262.71	2523	371123.23	3324170.71	2571	370779.10	3324264.40	2619	370568.29	3324403.25
2332	371473.21	3324388.39	2380	370873.75	3324070.42	2428	370685.45	3324057.37	2476	370569.92	3324264.54	2524	371134.52	3324189.41	2572	370804.09	3324243.77	2620	370555.21	3324407.33
2333	371473.16	3324388.55	2381	370880.98	3324078.53	2429	370695.84	3324055.21	2477	370572.62	3324264.79	2525	371136.62	3324194.70	2573	370818.24	3324232.19	2621	370535.82	3324416.52
2334	371472.99	3324388.54	2382	370885.88	3324096.10	2430	370696.16	3324056.55	2478	370608.26	3324248.33	2526	371140.89	3324201.66	2574	370819.97	3324231.47	2622	370502.32	3324429.68
2335	371471.40	3324387.23	2383	370889.24	3324107.87	2431	370698.52	3324056.07	2479	370609.67	3324247.51	2527	371139.70	3324202.39	2575	370826.29	3324226.54	2623	370495.21	3324433.93
2336	371473.72	3324399.73	2384	370873.88	3324118.29	2432	370706.74	3324055.01	2480	370636.07	3324233.90	2528	371145.11	3324211.78	2576	370833.11	3324221.68	2624	370490.61	3324436.70
2337	371474.87	3324405.05	2385	370870.15	3324120.24	2433	370707.96	3324063.02	2481	370636.78	3324233.54	2529	371138.67	3324215.58	2577	370840.67	3324215.12	2625	370473.93	3324455.68
2338	371476.00	3324410.84	2386	370793.17	3324152.66	2434	370708.25	3324065.13	2482	370647.04	3324228.41	2530	371132.00	3324219.24	2578	370868.07	3324190.32	2626	370471.61	3324458.31
2339	371473.54	3324411.45	2387	370754.59	3324164.98	2435	370708.59	3324066.51	2483	370659.94	3324221.53	2531	371128.86	3324221.27	2579	370879.07	3324183.17	2627	370466.68	3324466.80
2340	371474.11	3324414.83	2388	370754.36	3324164.26	2436	370709.05	3324070.41	2484	370660.92	3324223.43	2532	371131.48	3324225.71	2580	370881.41	3324181.65	2628	370464.96	3324469.77
2341	371472.99	3324415.85	2389	370741.12	3324169.28	2437	370709.89	3324075.49	2485	370665.13	3324221.21	2533	371134.69	3324231.14	2581	370895.18	3324172.68	2629	370461.91	3324474.05
2342	371472.83	3324415.92	2390	370741.10	3324169.25	2438	370710.19	3324075.66	2486	370665.21	3324218.79	2534	371149.76	3324224.95	2582	370912.04	3324159.22	2630	370456.06	3324481.73
2343	371475.49	3324421.52	2391	370721.09	3324177.22	2439	370723.40	3324073.43	2487	370701.77	3324195.14	2535	371147.72	3324231.08	2583	370918.31	3324154.34	2631	370434.86	3324503.60
2344	371477.89	3324426.91	2392	370720.23	3324176.56	2440	370720.05	3324053.21	2488	370709.25	3324217.38	2536	371140.59	3324235.96	2584	370919.43	3324153.48	2632	370410.51	3324514.47
2345	371484.41	3324424.51	2393	370707.94	3324180.00	2441	370763.56	3324054.03	2489	370713.82	3324214.28	2537	370996.95	3324289.71	2585	370919.22	3324153.18	2633	370408.49	3324460.87
2346	371489.00	3324439.52	2394	370699.94	3324182.59	2442	370770.59	3324052.34	2490	370713.02	3324212.15	2538	370994.33	3324290.73	2586	370930.38	3324145.99	2634	370415.76	3324435.82
2347	371490.48	3324443.36	2395	370700.04	3324183.95	2443	370824.03	3324054.96	2491	370712.02	3324209.35	2539	370985.16	3324294.33	2587	370931.22	3324147.31	2635	370432.19	3324400.13
2348	371490.62	3324443.32	2396	370698.23	3324184.62	2444	370851.49	3324060.42	2492	370709.67	3324201.32	2540	370882.04	3324328.56	2588	370934.22	3324146.42	2636	370448.16	3324372.31
2349	371491.79	3324446.77	2397	370692.32	3324188.40	2445	370921.20	3324114.50	2493	370706.99	3324194.32	2541	370875.98	3324331.08	2589	370939.29	3324146.18	2637	370460.00	3324346.78
2350	371493.61	3324451.44	2398	370690.46	3324189.09	2446	370921.31	3324115.12	2494	370706.43	3324192.13	2542	370874.79	3324328.20	2590	370944.30	3324146.00	2638	370472.37	3324320.00
2351	371500.16	3324463.25	2399	370655.22	3324211.67	2447	370912.75	3324138.78	2495	370710.59	3324190.92	2543	370854.74	3324336.25	2591	370951.05	3324145.55	2639	370475.17	3324318.76
2352	371506.27	3324475.61	2400	370615.43	3324231.30	2448	370905.41	3324149.36	2496	370711.76	3324190.66	2544	370839.82	3324342.13	2592	370985.95	3324149.68	2640	370485.67	3324324.03
2353	371508.83	3324509.81	2401	370616.04	3324233.65	2449	370887.51	3324164.79	2497	370711.25	3324189.32	2545	370835.70	3324343.75	2593	370992.97	3324150.43	2641	370514.42	3324339.08
2354	371472.72	3324521.91	2402	370594.84	3324245.12	2450	370862.78	3324186.21	2498	370717.02	3324187.62	2546	370811.42	3324349.93	2594	370993.01	3324149.82	2642	370514.47	3324339.08
2355	371461.42	3324525.70	2403	370589.65	3324247.38	2451	370833.56	3324210.26	2499	370717.42	3324188.34	2547	370766.80	3324373.58	2595	371001.57	3324150.91	2643	370516.20	3324338.99
2356	371436.16	3324516.49	2404	370580.47	3324251.38	2452	370813.18	3324227.04	2500	370719.57	3324187.40	2548	370760.75	3324380.62	2596	371001.44	3324152.44	2644	370533.74	3324350.30
2357	371408.69	3324515.84	2405	370575.37	3324254.39	2453	370804.69	3324233.94	2501	370770.48	3324170.25	2549	370742.69	3324392.73	2597	371013.40	3324153.98	2645	370559.73	3324363.34
2358	371381.18	3324532.13	2406	370572.82	3324215.22	2454	370782.87	3324251.72	2502	370856.32	3324140.66	2550	370740.45	3324389.78	2598	371028.50	3324155.72	2646	370570.66	3324367.48
2359	371353.85	3324498.68	2407	370572.41	3324209.74	2455	370770.42	3324261.87	2503	370870.11	3324133.99	2551	370715.65	3324400.86	2599	371057.14	3324138.44	2647	370576.79	3324369.80
2360	371337.95	3324461.78	2408	370571.03	3324154.66	2456	370765.51	3324265.50	2504	370887.56	3324125.59	2552	370696.83	3324408.09	2600	371075.07	3324117.41	2648	370631.66	3324392.13
2361	371332.93	3324435.57	2409	370581.17	3324154.60	2457	370758.67	3324269.97	2505	370899.44	3324121.70	2553	370683.91	3324407.23	2601	371089.62	3324124.89	2649	370639.33	3324429.94
2362	371344.39	3324425.39	2410	370583.99	3324115.44	2458	370740.49	3324285.11	2506	371036.73	3324092.87	2554	370677.53	3324403.18	2602	371110.21	3324152.05	2650	370644.53	3324459.37
2363	371407.66	3324401.51	2411	370582.79	3324101.00	2459</														

№	X	Y	№	X	Y	№	X	Y	№	X	Y	№	X	Y	№	X	Y	№	X	Y
2654	370619.34	3324504.00	2702	370599.16	3324522.81	2750	370911.67	3324418.19	2798	371168.81	3324415.71	2846	370744.70	3324478.93	2894	369476.65	3321060.74	2942	369516.71	3321007.85
2655	370615.74	3324505.46	2703	370632.11	3324510.92	2751	370908.17	3324419.30	2799	371158.37	3324390.56	2847	370744.82	3324479.40	2895	369467.73	3321074.32	2943	369516.98	3321007.51
2656	370615.72	3324505.46	2704	370721.97	3324411.70	2752	370906.87	3324419.66	2800	371132.46	3324401.73	2848	370750.37	3324477.39	2896	369467.27	3321075.03	2944	369516.66	3321007.26
2657	370594.38	3324511.43	2705	370729.63	3324430.46	2753	370902.38	3324421.15	2801	371103.64	3324411.52	2849	370750.32	3324477.11	2897	369484.09	3321086.66	2945	369525.95	3320995.70
2658	370579.90	3324516.13	2706	370738.17	3324456.05	2754	370902.65	3324421.94	2802	371044.90	3324428.80	2850	370755.12	3324475.54	2898	369495.72	3321094.70	2946	369530.03	3320999.30
2659	370578.89	3324516.45	2707	370736.10	3324462.34	2755	370896.12	3324423.75	2803	370987.44	3324444.71	2851	370757.12	3324474.94	2899	369499.12	3321097.33	2947	369535.26	3321004.23
2660	370564.04	3324521.11	2708	370724.56	3324468.69	2756	370895.90	3324422.94	2804	370988.40	3324453.77	2852	370758.07	3324474.56	2900	369506.74	3321102.75	2948	369538.71	3321006.92
2661	370541.31	3324528.10	2709	370718.95	3324470.94	2757	370882.77	3324426.79	2805	370989.11	3324456.81	2853	370784.83	3324465.91	2901	369473.77	3321137.99	2949	369544.28	3321011.47
2662	370532.11	3324530.83	2710	370709.17	3324474.20	2758	370865.93	3324431.86	2806	370999.47	3324492.28	2854	370799.61	3324461.16	2902	369448.35	3321161.50	2950	369547.69	3321014.57
2663	370528.80	3324531.80	2711	370705.60	3324475.43	2759	370862.52	3324432.64	2807	370999.65	3324492.89	2855	370829.14	3324452.80	2903	369441.70	3321167.65	2951	369552.66	3321019.48
2664	370519.62	3324534.64	2712	370706.48	3324477.49	2760	370853.27	3324435.49	2808	370994.49	3324494.34	2856	370849.60	3324446.69	2904	369438.64	3321164.94	2952	369559.24	3321025.97
2665	370448.21	3324554.48	2713	370694.39	3324481.66	2761	370851.51	3324436.03	2809	370986.01	3324496.60	2857	370857.30	3324444.62	2905	369430.82	3321167.71	2953	369562.69	3321029.51
2666	370446.62	3324554.08	2714	370693.73	3324479.79	2762	370835.22	3324440.90	2810	370961.54	3324503.12	2858	370877.86	3324438.34	2906	369403.89	3321160.29	2954	369564.09	3321030.51
2667	370445.32	3324554.19	2715	370690.51	3324480.97	2763	370815.82	3324446.70	2811	370951.12	3324505.85	2859	370877.66	3324437.69	2907	369400.55	3321159.41	2955	369607.49	3321075.48
2668	370421.05	3324525.43	2716	370661.83	3324489.96	2764	370786.84	3324455.23	2812	370951.76	3324508.17	2860	370885.44	3324435.12	2908	369398.34	3321157.58	2956	369627.67	3321107.36
2669	370428.30	3324520.64	2717	370651.28	3324456.30	2765	370758.15	3324463.33	2813	370945.76	3324509.73	2861	370896.67	3324431.43	2909	369400.52	3321154.81	2957	369637.93	3321124.67
2670	370461.15	3324490.51	2718	370654.18	3324446.43	2766	370746.82	3324460.37	2814	370945.00	3324507.49	2862	370898.11	3324431.02	2910	369391.06	3321146.47	2958	369653.62	3321159.17
2671	370463.30	3324487.11	2719	370651.43	3324429.75	2767	370742.01	3324447.48	2815	370924.39	3324512.43	2863	370899.55	3324430.61	2911	369391.88	3321142.36	2959	369652.52	3321159.94
2672	370473.73	3324470.75	2720	370650.26	3324403.24	2768	370729.23	3324414.51	2816	370885.20	3324523.83	2864	370914.89	3324426.27	2912	369403.54	3321085.63	2960	369640.34	3321168.41
2673	370483.99	3324454.64	2721	370658.79	3324407.09	2769	370728.22	3324406.29	2817	370880.14	3324525.26	2865	370915.41	3324427.99	2913	369416.22	3321074.36	2961	369635.21	3321163.11
2674	370493.49	3324446.30	2722	370679.61	3324416.48	2770	370761.40	3324394.71	2818	370871.80	3324527.63	2866	370944.04	3324419.33	2914	369434.53	3321058.42	2962	369627.12	3321153.74
2675	370494.18	3324446.82	2723	370699.47	3324416.33	2771	370776.45	3324385.46	2819	370864.65	3324529.74	2867	370975.39	3324410.06	2915	369430.52	3321054.56	2963	369609.83	3321132.53
2676	370497.96	3324444.80	2724	370719.99	3324409.17	2772	370783.91	3324382.68	2820	370858.34	3324531.46	2868	370977.26	3324409.42	2916	369422.09	3321046.43	2964	369608.83	3321131.31
2677	370511.87	3324437.37	2725	371144.83	3324262.40	2773	370825.67	3324362.08	2821	370854.64	3324532.47	2869	370988.04	3324405.72	2917	369428.83	3321038.11	2965	369597.57	3321121.08
2678	370532.88	3324426.45	2726	371162.06	3324301.51	2774	370938.52	3324323.72	2822	370848.54	3324534.41	2870	371003.50	3324400.97	2918	369428.55	3321034.86	2966	369594.94	3321124.02
2679	370568.32	3324412.50	2727	371164.44	3324306.82	2775	370974.41	3324310.75	2823	370848.16	3324534.73	2871	371003.48	3324400.66	2919	369430.26	3321032.35	2967	369592.99	3321126.22
2680	370583.25	3324406.62	2728	371175.58	3324335.92	2776	371002.88	3324300.92	2824	370811.84	3324545.21	2872	371030.33	3324392.68	2920	369439.61	3321018.49	2968	369589.20	3321130.49
2681	370591.09	3324402.80	2729	371173.82	3324340.61	2777	371032.77	3324290.60	2825	370775.72	3324555.99	2873	371032.79	3324391.94	2921	369454.70	3321029.20	2969	369587.55	3321129.92
2682	370614.00	3324386.68	2730	371146.66	3324349.04	2778	371055.65	3324282.70	2826	370739.28	3324567.41	2874	371061.37	3324383.72	2922	369460.80	3321028.91	2970	369580.76	3321135.98
2683	370616.54	3324384.89	2731	371146.29	3324348.66	2779	371087.59	3324271.67	2827	370738.65	3324564.88	2875	371091.77	3324374.53	2923	369465.65	3321025.36	2971	369577.91	3321138.85
2684	370660.46	3324502.14	2732	371143.89	3324349.41	2780	371116.04	3324262.98	2828	370701.81	3324576.27	2876	371120.57	3324365.78	2924	369458.52	3321018.96	2972	369574.97	3321136.19
2685	370670.85	3324535.01	2733	371139.93	3324350.65	2781	371139.87	3324253.80	2829	370691.59	3324580.05	2877	371146.76	3324358.19	2925	369457.97	3321018.37	2973	369567.62	3321129.51
2686	370642.67	3324542.68	2734	371140.82	3324353.12	2782	371251.68	3324348.96	2830	370684.87	3324561.57	2878	371188.22	3324344.15	2926	369462.18	3321012.90	2974	369562.13	3321125.60
2687	370643.83	3324546.63	2735	371133.20	3324355.32	2783	371261.55	3324362.44	2831	370676.56	3324537.50	2879	371187.29	3324340.88	2927	369476.53	3320995.02	2975	369548.45	3321134.07
2688	370610.06	3324556.36	2736	371126.45	3324357.33	2784	371273.09	3324372.25	2832	370673.58	3324532.26	2880	371212.59	3324323.08	2928	369480.36	3320990.09	2976	369540.22	3321126.39
2689	370546.64	3324575.80	2737	371126.46	3324357.36	2785	371283.49	3324387.93	2833	370671.23	3324520.66	2881	371225.67	3324313.74	2929	369485.23	3320983.85	2977	369535.76	3321124.42
2690	370516.71	3324580.04	2738	371126.42	3324357.37	2786	371292.67	3324401.67	2834	370664.90	3324500.70	2882	371237.70	3324330.05	2930	369485.56	3320982.84	2978	369537.12	3321121.74
2691	370461.11	3324596.16	2739	371122.55	3324358.52	2787	371294.54	3324403.91	2835	370678.69	3324495.97	2883	371244.11	3324338.74	2931	369487.56	3320980.40	2979	369539.20	3321119.61
2692	370460.95	3324603.21	2740	371122.11	3324357.08	2788	371297.19	3324407.98	2836	370679.80	3324495.59	2884	369569.24	3321025.27	2932	369492.68	3320985.42	2980	369543.49	3321123.58
2693	370434.37	3324610.80	2741	371115.98	3324358.79	2789	371305.05	3324421.44	2837	370688.11	3324492.72	2885	369587.03	3321047.49	2933	369499.45	3320991.22	2981	369568.56	3321100.51
2694	370424.90	3324574.60	2742	371085.76	3324368.04	2790	371307.43	3324425.51	2838	370688.13	3324492.71	2886	369562.59	3321067.17	2934	369501.52	3320988.98	2982	369578.06	3321091.38
2695	370448.58	3324561.20	2743	371058.01	3324375.89	2791	371263.31	3324448.65	2839	370694.34	3324490.60	2887	369552.04	3321070.03	2935	369503.95	3320991.45	2983	369563.68	3321077.26
2696	370451.30	3324562.56	2744	371056.52	3324377.14	2792	371265.92	3324452.58	2840	370702.49	3324490.23	2888	369545.42	3321062.41	2936	369501.91	3320993.70	2984	369566.29	3321074.92
2697	370506.08	3324547.03	2745	371054.12	3324377.83	2793	371264.06	3324454.02	2841	370702.53	3324490.16	2889	369552.14	3321057.07	2937	369502.74	3320994.54	2985	369579.12	3321063.40
2698	370506.31	3324547.63	2746	371029.54	3324385.04	2794	371223.61	3324485.37	2842	370723.32	3324483.65	2890	369549.69	3321054.56	2938	369508.06	3320999.94	2986	369585.59	3321060.02
2699	370534.80	3324539.04	2747	371001.07	3324394.09	2795</														

№	X	Y	№	X	Y	№	X	Y	№	X	Y	№	X	Y	№	X	Y	№	X	Y
2990	369600.73	3321062.26	3038	369726.58	3321391.80	3086	369762.79	3321455.94	3134	369910.66	3321446.96	3182	369995.51	3321584.39	3230	369931.35	3321508.32	3278	370145.34	3321704.64
2991	369603.67	3321066.53	3039	369716.66	3321401.04	3087	369767.85	3321449.85	3135	369910.46	3321447.48	3183	369992.88	3321576.53	3231	369926.09	3321505.16	3279	370137.80	3321710.88
2992	369671.30	3321191.18	3040	369708.98	3321385.93	3088	369770.28	3321448.07	3136	369890.14	3321460.10	3184	369985.77	3321564.97	3232	369924.98	3321510.89	3280	370138.66	3321719.44
2993	369669.88	3321192.52	3041	369707.94	3321383.14	3089	369782.85	3321434.71	3137	369886.40	3321456.57	3185	369989.00	3321562.62	3233	369914.93	3321522.05	3281	370140.86	3321741.09
2994	369670.65	3321193.40	3042	369707.34	3321381.84	3090	369799.48	3321445.58	3138	369876.60	3321468.66	3186	369977.61	3321540.06	3234	369904.86	3321511.47	3282	370141.01	3321742.68
2995	369692.77	3321227.58	3043	369678.17	3321347.25	3091	369808.48	3321434.10	3139	369876.04	3321468.17	3187	369971.14	3321527.26	3235	369899.13	3321517.93	3283	370143.60	3321756.93
2996	369689.52	3321229.89	3044	369670.97	3321316.72	3092	369799.37	3321444.91	3140	369872.14	3321472.77	3188	369961.68	3321531.54	3236	369897.17	3321516.24	3284	370147.12	3321761.61
2997	369654.99	3321254.39	3045	369671.71	3321316.31	3093	369782.11	3321433.68	3141	369855.13	3321492.75	3189	369969.40	3321537.44	3237	369895.16	3321518.32	3285	370148.98	3321765.87
2998	369628.96	3321228.86	3046	369672.46	3321314.73	3094	369780.38	3321432.41	3142	369855.98	3321493.47	3190	369977.07	3321555.10	3238	369880.28	3321537.36	3286	370152.35	3321764.40
2999	369624.12	3321230.29	3047	369673.77	3321312.93	3095	369777.12	3321436.71	3143	369855.67	3321493.89	3191	369975.42	3321558.34	3239	369878.30	3321539.89	3287	370164.95	3321799.99
3000	369605.55	3321207.43	3048	369674.03	3321312.39	3096	369775.53	3321438.03	3144	369846.17	3321504.58	3192	369974.76	3321559.63	3240	369865.89	3321528.57	3288	370188.00	3321819.19
3001	369605.35	3321207.18	3049	369670.15	3321307.68	3097	369772.71	3321442.09	3145	369841.29	3321510.56	3193	369975.72	3321561.12	3241	369866.12	3321528.35	3289	370182.04	3321826.35
3002	369616.02	3321197.87	3050	369656.26	3321290.79	3098	369768.24	3321446.96	3146	369840.94	3321510.78	3194	369978.73	3321565.73	3242	369863.66	3321530.37	3290	370223.63	3321843.47
3003	369617.29	3321197.80	3051	369656.71	3321290.43	3099	369760.88	3321455.32	3147	369838.58	3321512.25	3195	369982.06	3321570.83	3243	369860.93	3321527.94	3291	370226.61	3321846.81
3004	369617.49	3321196.77	3052	369658.86	3321288.66	3100	369758.32	3321452.88	3148	369828.78	3321504.70	3196	369981.34	3321572.94	3244	369858.71	3321525.84	3292	370233.30	3321854.30
3005	369644.91	3321175.09	3053	369671.11	3321276.74	3101	369754.57	3321449.44	3149	369819.62	3321496.85	3197	369983.26	3321575.39	3245	369853.27	3321520.67	3293	370227.38	3321854.38
3006	369645.29	3321175.27	3054	369669.11	3321274.49	3102	369748.71	3321444.06	3150	369814.38	3321492.09	3198	369988.83	3321584.51	3246	369848.72	3321516.86	3294	370226.16	3321854.26
3007	369646.07	3321174.64	3055	369671.22	3321272.17	3103	369761.11	3321431.60	3151	369813.80	3321491.64	3199	369992.21	3321589.71	3247	369844.33	3321512.99	3295	370221.21	3321851.22
3008	369647.47	3321173.78	3056	369676.74	3321267.18	3104	369763.63	3321429.41	3152	369803.20	3321483.60	3200	369992.66	3321589.35	3248	369853.46	3321502.22	3296	370216.45	3321849.59
3009	369656.55	3321168.19	3057	369680.62	3321263.91	3105	369774.34	3321418.89	3153	369819.72	3321461.60	3201	369998.68	3321597.11	3249	369861.90	3321492.88	3297	370209.03	3321851.04
3010	369658.04	3321167.28	3058	369684.68	3321260.66	3106	369775.81	3321417.23	3154	369824.85	3321455.02	3202	370000.83	3321599.91	3250	369864.66	3321489.52	3298	370201.77	3321850.29
3011	369755.57	3321294.16	3059	369701.60	3321247.15	3107	369734.21	3321395.73	3155	369830.57	3321447.79	3203	370002.62	3321602.28	3251	369874.06	3321479.35	3299	370195.98	3321848.39
3012	369757.86	3321296.14	3060	369716.31	3321265.93	3108	369745.69	3321384.86	3156	369838.13	3321438.25	3204	370004.79	3321607.19	3252	369884.02	3321489.13	3300	370190.87	3321843.98
3013	369760.12	3321297.96	3061	369717.43	3321264.93	3109	369748.78	3321381.55	3157	369843.06	3321432.89	3205	370001.59	3321609.95	3253	369885.85	3321486.89	3301	370176.03	3321833.56
3014	369762.40	3321299.53	3062	369730.37	3321278.70	3110	369755.85	3321374.31	3158	369852.27	3321419.36	3206	370001.65	3321610.11	3254	369887.77	3321488.48	3302	370168.79	3321842.24
3015	369765.31	3321301.64	3063	369731.76	3321277.53	3111	369757.89	3321372.05	3159	369853.42	3321418.06	3207	369987.04	3321622.72	3255	369891.59	3321492.38	3303	370145.75	3321823.04
3016	369779.26	3321312.34	3064	369733.21	3321279.23	3112	369758.39	3321371.80	3160	369854.93	3321415.35	3208	369983.89	3321625.23	3256	369897.38	3321498.33	3304	370151.50	3321816.13
3017	369778.40	3321314.56	3065	369732.59	3321280.08	3113	369778.72	3321347.38	3161	369988.29	3321477.60	3209	369983.33	3321625.83	3257	369904.39	3321492.14	3305	370130.06	3321800.69
3018	369781.54	3321317.12	3066	369735.98	3321282.63	3114	369780.08	3321345.92	3162	369986.71	3321479.19	3210	369980.16	3321626.41	3258	369876.65	3321475.47	3306	370112.38	3321787.25
3019	369781.44	3321319.40	3067	369749.90	3321290.82	3115	369781.11	3321346.80	3163	369991.92	3321484.84	3211	369979.66	3321625.91	3259	369892.67	3321462.71	3307	370105.49	3321782.91
3020	369789.71	3321325.67	3068	369841.55	3321365.04	3116	369795.75	3321331.47	3164	369993.31	3321483.55	3212	369965.15	3321611.42	3260	369894.03	3321462.01	3308	370093.25	3321775.12
3021	369789.29	3321326.28	3069	369867.90	3321385.28	3117	369796.67	3321330.51	3165	370000.20	3321490.78	3213	369966.08	3321610.67	3261	369897.10	3321460.04	3309	370080.41	3321766.95
3022	369783.15	3321335.07	3070	369858.07	3321403.12	3118	369809.09	3321340.13	3166	369998.36	3321491.93	3214	369952.11	3321596.62	3262	369905.17	3321454.61	3310	370077.84	3321765.86
3023	369778.20	3321340.98	3071	369852.76	3321413.69	3119	369809.32	3321340.29	3167	370000.76	3321495.16	3215	369935.77	3321576.03	3263	369905.69	3321455.10	3311	370072.27	3321763.49
3024	369776.21	3321342.94	3072	369847.85	3321419.71	3120	369813.81	3321343.74	3168	370002.31	3321497.49	3216	369931.40	3321570.51	3264	369909.32	3321453.05	3312	370049.38	3321743.53
3025	369773.73	3321345.38	3073	369844.20	3321424.09	3121	369872.63	3321388.50	3169	370004.01	3321496.02	3217	369929.98	3321571.75	3265	369910.19	3321452.55	3313	370028.22	3321680.37
3026	369762.04	3321366.16	3074	369843.44	3321425.04	3122	369873.96	3321386.56	3170	370015.90	3321512.28	3218	369926.45	3321574.81	3266	369934.96	3321433.84	3314	370026.01	3321678.03
3027	369756.27	3321360.50	3075	369844.25	3321425.76	3123	369884.18	3321394.21	3171	370026.14	3321535.64	3219	369920.39	3321569.97	3267	369948.94	3321443.80	3315	370015.13	3321666.06
3028	369755.04	3321361.83	3076	369828.37	3321446.47	3124	369896.73	3321404.30	3172	370032.51	3321549.46	3220	369920.87	3321569.55	3268	369948.76	3321444.34	3316	370011.98	3321662.48
3029	369755.69	3321362.66	3077	369811.04	3321467.66	3125	369907.95	3321412.05	3173	370037.77	3321560.32	3221	369913.58	3321562.54	3269	369960.85	3321454.32	3317	370011.93	3321662.32
3030	369756.38	3321364.13	3078	369806.76	3321471.95	3126	369909.88	3321413.44	3174	370039.87	3321565.92	3222	369912.35	3321563.92	3270	369970.49	3321462.31	3318	370007.28	3321657.30
3031	369754.11	3321366.51	3079	369804.32	3321475.10	3127	369918.94	3321419.89	3175	370044.37	3321574.18	3223	369896.18	3321550.82	3271	369984.45	3321476.22	3319	370005.10	3321655.10
3032	369753.98	3321367.68	3080	369803.35	3321478.16	3128	369921.09	3321421.56	3176	370042.67	3321575.58	3224	369897.97	3321548.62	3272	369985.83	3321474.90	3320	370001.97	3321651.74
3033	369753.37	3321368.56	3081	369799.69	3321482.18	3129	369923.98	3321423.85	3177	370026.46	3321588.92	3225	369913.01	3321530.34	3273	370123.27	3321678.68	3321	369993.26	3321642.14
3034	369735.86	3321386.76	3082	369798.54	3321483.43	3130	369925.54	3321425.96	3178	370022.55	3321592.14	3226	369915.65	3321527.80	3274	370131.28	3321687.69	3322	369987.92	3321636.47
3035	369733.92	3321384.81	3083	369793.42	3321481.02	3131</														

№	X	Y	№	X	Y	№	X	Y	№	X	Y	№	X	Y	№	X	Y	№	X	Y
3326	370013.43	3321605.87	3374	370147.12	3321761.61	3422	370500.93	3322040.58	3470	370369.86	3321981.24	3518	370531.51	3322185.56	3566	370415.33	3322085.51	6314	370561.81	3322288.32
3327	370050.91	3321580.76	3375	370147.13	3321747.64	3423	370501.69	3322039.84	3471	370348.43	3321963.66	3519	370535.02	3322190.42	3567	370417.27	3322087.34	6315	370575.99	3322278.12
3328	370056.05	3321590.82	3376	370146.85	3321743.91	3424	370510.64	3322049.08	3472	370366.64	3321940.61	3520	370540.37	3322197.84	3568	370418.35	3322087.90	6316	370582.18	3322273.93
3329	370065.46	3321609.56	3377	370146.11	3321733.84	3425	370521.58	3322061.48	3473	370371.91	3321933.83	3521	370541.33	3322197.24	3569	370428.39	3322097.45	6317	370585.14	3322272.91
3330	370070.97	3321620.90	3378	370149.19	3321726.35	3426	370533.07	3322075.68	3474	370374.49	3321935.40	3522	370542.79	3322196.32	3570	370429.48	3322097.11	6318	370596.66	3322266.28
3331	370075.80	3321627.68	3379	370155.47	3321716.04	3427	370533.40	3322076.16	3475	370375.44	3321934.27	3523	370554.08	3322210.05	3571	370442.86	3322109.44	6319	370598.07	3322268.32
3332	370086.17	3321639.94	3380	370161.57	3321723.08	3428	370536.20	3322080.26	3476	370390.79	3321946.13	3524	370555.93	3322212.62	3572	370442.05	3322110.49	6320	370601.43	3322273.37
3333	370098.14	3321650.21	3381	370176.54	3321739.82	3429	370533.31	3322082.23	3477	370393.40	3321948.20	3525	370557.10	3322213.93	3573	370445.46	3322113.66	6321	370604.19	3322277.53
3334	370098.86	3321649.53	3382	370321.12	3321879.41	3430	370536.24	3322087.49	3478	370425.06	3321972.71	3526	370561.39	3322219.69	3574	370447.05	3322111.48	6322	370607.41	3322275.63
3335	370110.38	3321663.16	3383	370323.66	3321882.58	3431	370539.85	3322085.59	3479	370438.01	3321983.21	3527	370563.89	3322222.47	3575	370449.88	3322112.96	6323	370610.75	3322280.73
3336	370109.16	3321663.97	3384	370330.71	3321890.68	3432	370540.13	3322086.01	3480	370440.02	3321984.85	3528	370566.82	3322226.08	3576	370455.14	3322117.41	6324	370609.87	3322281.55
3337	370111.67	3321666.86	3385	370326.63	3321893.47	3433	370541.84	3322088.85	3481	370447.21	3321990.68	3529	370575.32	3322238.10	3577	370455.26	3322117.21	6325	370607.44	3322282.82
3338	370114.59	3321670.50	3386	370338.71	3321902.02	3434	370544.25	3322092.78	3482	370457.10	3321998.77	3530	370592.34	3322261.28	3578	370459.22	3322119.80	6326	370608.49	3322284.17
3339	370117.15	3321673.46	3387	370351.68	3321912.64	3435	370546.21	3322095.69	3483	370461.71	3322002.76	3531	370568.97	3322276.78	3579	370465.24	3322124.77	6327	370610.75	3322287.50
3340	370117.92	3321672.67	3388	370352.45	3321913.27	3436	370547.66	3322098.12	3484	370468.91	3322009.02	3532	370541.75	3322296.65	3580	370465.01	3322125.01	6328	370613.64	3322291.98
3341	370194.93	3321763.15	3389	370357.10	3321917.27	3437	370549.59	3322101.10	3485	370473.24	3322012.78	3533	370541.73	3322296.64	3581	370469.20	3322129.11	6329	370619.72	3322287.53
3342	370201.92	3321772.01	3390	370361.17	3321921.01	3438	370554.57	3322108.13	3486	370480.47	3322020.16	3534	370516.14	3322318.56	3582	370472.13	3322126.24	6330	370624.00	3322385.04
3343	370211.42	3321782.31	3391	370370.31	3321929.42	3439	370555.21	3322108.78	3487	370341.50	3322019.45	3535	370514.34	3322319.70	3583	370480.40	3322132.95	6331	370648.38	3322441.11
3344	370217.72	3321788.84	3392	370368.82	3321931.30	3440	370570.53	3322134.99	3488	370359.09	3322034.78	3536	370512.07	3322320.28	3584	370629.39	3322302.56	6332	370645.57	3322442.04
3345	370225.06	3321796.49	3393	370349.97	3321955.01	3441	370571.31	3322134.88	3489	370359.35	3322034.56	3537	370509.59	3322320.47	3585	370662.09	3322349.23	6333	370647.26	3322449.66
3346	370226.43	3321796.98	3394	370344.81	3321959.53	3442	370578.07	3322146.32	3490	370360.59	3322033.30	3538	370507.22	3322320.42	3586	370665.23	3322357.74	6334	370650.34	3322466.84
3347	370229.55	3321799.85	3395	370335.98	3321950.02	3443	370572.19	3322149.89	3491	370371.33	3322042.24	3539	370503.90	3322320.19	3587	370668.07	3322365.48	6335	370650.57	3322466.93
3348	370230.14	3321799.19	3396	370334.16	3321948.07	3444	370567.77	3322152.88	3492	370378.31	3322048.81	3540	370501.73	3322319.67	3588	370669.13	3322368.38	6336	370651.26	3322471.97
3349	370235.21	3321803.26	3397	370325.48	3321940.46	3445	370558.28	3322138.59	3493	370371.61	3322055.03	3541	370496.50	3322317.85	3589	370670.16	3322374.83	6337	370651.94	3322477.47
3350	370252.94	3321819.47	3398	370323.46	3321938.69	3446	370555.15	3322141.32	3494	370367.19	3322058.94	3542	370492.30	3322316.04	3590	370669.82	3322379.71	6338	370653.13	3322486.32
3351	370249.71	3321825.46	3399	370310.12	3321925.94	3447	370549.23	3322135.61	3495	370354.38	3322069.43	3543	370480.49	3322310.86	3591	370667.89	3322385.95	6339	370654.32	3322493.91
3352	370241.54	3321826.53	3400	370308.21	3321927.94	3448	370539.52	3322125.92	3496	370352.75	3322070.68	3544	370473.21	3322296.77	3592	370658.69	3322405.98	6340	370655.73	3322504.59
3353	370240.80	3321826.47	3401	370305.19	3321925.08	3449	370535.49	3322121.44	3497	370350.89	3322072.21	3545	370470.49	3322289.87	3593	370648.76	3322407.44	6341	370655.86	3322508.42
3354	370235.48	3321825.92	3402	370285.04	3321910.50	3450	370533.12	3322123.03	3498	370350.62	3322071.85	3546	370457.48	3322259.38	3594	370626.08	3322382.94	6342	370627.62	3322515.33
3355	370232.60	3321825.67	3403	370270.77	3321901.56	3451	370528.21	3322117.89	3499	370346.46	3322075.18	3547	370450.93	3322245.66	3595	370623.65	3322381.05	6343	370610.34	3322479.13
3356	370223.85	3321820.76	3404	370265.28	3321896.53	3452	370513.21	3322105.62	3500	370334.64	3322055.31	3548	370435.83	3322211.32	3596	370623.58	3322379.69	6344	370606.09	3322480.60
3357	370211.39	3321813.27	3405	370263.30	3321892.73	3453	370512.83	3322105.30	3501	370331.83	3322057.43	3549	370433.28	3322204.85	3597	370613.45	3322370.33	6345	370595.15	3322460.27
3358	370214.73	3321809.45	3406	370263.87	3321888.52	3454	370499.19	3322092.16	3502	370318.80	3322036.53	3550	370430.41	3322190.45	3598	370571.30	3322344.61	6346	370596.38	3322459.73
3359	370224.32	3321799.22	3407	370233.30	3321854.30	3455	370497.66	3322091.22	3503	370308.45	3322020.64	3551	370421.08	3322173.81	3599	370569.95	3322345.98	6347	370593.05	3322455.73
3360	370223.42	3321798.31	3408	370226.61	3321846.81	3456	370483.38	3322082.45	3504	370293.83	3322002.75	3552	370414.53	3322164.76	3600	370563.47	3322338.71	6348	370592.64	3322454.50
3361	370219.26	3321802.85	3409	370223.63	3321843.47	3457	370462.66	3322064.19	3505	370277.56	3321983.43	3553	370412.77	3322159.37	3601	370562.70	3322339.46	6349	370591.33	3322451.83
3362	370216.86	3321805.35	3410	370222.86	3321842.61	3458	370459.68	3322067.89	3506	370276.23	3321976.28	3554	370407.97	3322147.34	3602	370560.48	3322336.73	6350	370587.01	3322443.33
3363	370214.18	3321803.09	3411	370249.71	3321825.46	3459	370447.76	3322057.34	3507	370284.58	3321968.08	3555	370406.89	3322145.81	3603	370562.16	3322335.45	6351	370586.11	3322443.53
3364	370207.90	3321798.69	3412	370274.92	3321837.78	3460	370434.36	3322047.28	3508	370289.54	3321967.86	3556	370387.71	3322126.03	3604	370558.54	3322330.99	6352	370554.28	3322404.93
3365	370208.19	3321798.41	3413	370297.03	3321861.88	3461	370439.71	3322041.35	3509	370310.87	3321988.17	3557	370366.20	3322096.14	3605	370552.39	3322336.19	6353	370549.90	3322396.58
3366	370186.11	3321781.18	3414	370296.25	3321862.51	3462	370429.91	3322032.08	3510	370325.79	3322005.06	3558	370363.84	3322092.89	3606	370541.30	3322328.87	6354	370543.70	3322392.44
3367	370185.71	3321781.65	3415	370313.34	3321884.14	3463	370421.17	3322023.80	3511	370493.39	3322144.27	3559	370365.43	3322091.41	3607	370538.64	3322325.84	6355	370550.37	3322391.46
3368	370179.43	3321775.24	3416	370488.73	3322027.26	3464	370414.66	3322017.59	3512	370513.15	3322165.52	3560	370354.45	3322077.65	3608	370538.14	3322325.28	6356	370543.88	3322381.08
3369	370159.63	3321755.01	3417	370487.28	3322029.06	3465	370397.73	3322002.79	3513	370514.92	3322167.48	3561	370374.18	3322058.07	3609	370535.06	3322327.42	6357	370548.82	3322377.98
3370	370151.77	3321761.89	3418	370487.62	3322029.33	3466	370396.81	3322003.79	3514	370517.60	3322170.32	3562	370378.72	3322058.79	3610	370523.79	3322315.29	6358	370556.53	3322371.92
3371	370151.39	3321762.20	3419	370488.32	3322028.86	3467</														

3373	370148.98	3321765.87	3421	370497.73	3322037.09	3469	370371.57	3321979.63	3517	370529.90	3322183.51	3565	370410.74	3322081.30	3613	370550.74	3322295.74	6361	370529.16	3322359.79
	№	X	Y	№	X	Y	№	X	Y	№	X	Y	№	X	Y	№	X	Y		
	6362	370525.18	3322362.45	6408	370567.38	3322509.52	6454	370636.56	3322629.41	6500	370476.16	3322957.22	6546	370576.64	3322617.01	6592	370442.44	3322972.17		
	6363	370535.79	3322385.00	6409	370566.11	3322515.32	6455	370676.46	3322646.30	6501	370469.49	3322956.20	6547	370581.78	3322616.94	6593	370443.44	3322971.89		
	6364	370533.54	3322386.97	6410	370562.65	3322514.44	6456	370640.86	3322730.80	6502	370466.88	3322944.75	6548	370511.33	3322977.90	6594	370444.39	3322971.43		
	6365	370519.65	3322389.18	6411	370557.03	3322514.06	6457	370636.78	3322739.29	6503	370464.02	3322943.02	6549	370513.83	3322978.32	6595	370448.06	3322969.23		
	6366	370514.76	3322389.78	6412	370553.69	3322515.09	6458	370631.96	3322748.79	6504	370466.17	3322936.75	6550	370512.73	3322985.88	6596	370448.97	3322968.57		
	6367	370510.93	3322390.51	6413	370568.73	3322534.48	6459	370630.12	3322753.06	6505	370457.95	3322933.74	6551	370501.26	3323024.11	6597	370450.42	3322965.97		
	6368	370510.66	3322390.18	6414	370568.28	3322539.31	6460	370631.65	3322754.41	6506	370443.67	3322954.02	6552	370499.21	3323029.85	6598	370453.25	3322955.79		
	6369	370509.13	3322391.52	6415	370566.13	3322543.52	6461	370629.80	3322758.50	6507	370433.44	3322951.95	6553	370492.66	3323044.31	6599	370463.31	3322959.12		
	6370	370499.83	3322391.08	6416	370555.50	3322550.19	6462	370634.33	3322761.35	6508	370413.77	3322956.34	6554	370492.09	3323047.50	6600	370463.41	3322960.40		
	6371	370500.04	3322395.07	6417	370549.93	3322552.90	6463	370633.21	3322763.37	6509	370405.73	3322932.39	6555	370491.13	3323049.80	6601	370469.81	3322961.91		
	6372	370499.00	3322404.33	6418	370543.76	3322556.32	6464	370634.68	3322764.26	6510	370397.42	3322911.88	6556	370487.75	3323055.48	6602	370471.21	3322962.97		
	6373	370490.62	3322409.55	6419	370533.88	3322520.50	6465	370634.44	3322767.94	6511	370388.16	3322891.61	6557	370485.57	3323064.45	6603	370474.74	3322964.02		
	6374	370471.60	3322422.84	6420	370530.54	3322507.92	6466	370628.01	3322786.15	6512	370376.53	3322872.21	6558	370484.04	3323073.09	6604	370494.65	3322971.05		
	6375	370466.82	3322417.31	6421	370530.99	3322507.72	6467	370625.68	3322792.21	6513	370371.77	3322856.44	6559	370481.77	3323083.47	6605	370476.21	3323154.51		
	6376	370466.78	3322414.57	6422	370528.79	3322503.05	6468	370625.42	3322792.11	6514	370370.34	3322851.19	6560	370477.07	3323083.39	6606	370475.93	3323154.49		
	6377	370471.00	3322390.32	6423	370527.77	3322503.68	6469	370623.90	3322795.94	6515	370369.53	3322839.56	6561	370476.59	3323094.76	6607	370475.67	3323158.52		
	6378	370475.14	3322366.76	6424	370522.08	3322508.90	6470	370624.16	3322796.04	6516	370371.81	3322828.88	6562	370476.50	3323094.75	6608	370475.95	3323158.54		
	6379	370489.07	3322359.02	6425	370520.16	3322507.69	6471	370621.70	3322799.86	6517	370371.07	3322828.74	6563	370476.38	3323095.75	6609	370475.15	3323161.03		
	6380	370496.65	3322354.81	6426	370513.54	3322510.58	6472	370613.66	3322814.51	6518	370367.49	3322810.57	6564	370476.55	3323095.77	6610	370478.36	3323160.88		
	6381	370494.90	3322351.55	6427	370512.55	3322508.29	6473	370612.44	3322816.57	6519	370366.82	3322803.37	6565	370476.55	3323095.78	6611	370479.57	3323186.46		
	6382	370491.29	3322355.42	6428	370486.19	3322517.71	6474	370604.30	3322830.35	6520	370365.50	3322789.37	6566	370475.58	3323118.99	6612	370478.64	3323212.43		
	6383	370476.76	3322363.13	6429	370475.63	3322518.63	6475	370599.91	3322837.91	6521	370366.22	3322781.16	6567	370476.88	3323125.59	6613	370474.19	3323198.70		
	6384	370476.70	3322325.76	6430	370474.49	3322519.76	6476	370596.51	3322835.16	6522	370357.07	3322778.49	6568	370475.88	3323125.57	6614	370468.70	3323187.61		
	6385	370480.22	3322324.78	6431	370472.38	3322513.11	6477	370596.33	3322835.38	6523	370375.09	3322711.70	6569	370475.86	3323126.57	6615	370468.42	3323186.99		
	6386	370489.46	3322322.23	6432	370470.54	3322506.61	6478	370599.73	3322838.13	6524	370381.51	3322698.02	6570	370476.86	3323126.59	6616	370463.94	3323187.20		
	6387	370501.06	3322325.09	6433	370484.61	3322497.96	6479	370589.32	3322845.27	6525	370391.64	3322700.12	6571	370475.70	3323132.05	6617	370463.37	3323175.20		
	6388	370504.54	3322326.39	6434	370484.94	3322496.22	6480	370578.89	3322859.89	6526	370411.04	3322645.93	6572	370474.70	3323136.76	6618	370460.87	3323168.09		
	6389	370505.10	3322327.80	6435	370521.13	3322473.13	6481	370573.14	3322870.29	6527	370418.28	3322622.98	6573	370474.18	3323139.22	6619	370458.40	3323158.82		
	6390	370506.76	3322327.57	6436	370521.39	3322473.47	6482	370569.94	3322875.43	6528	370441.12	3322580.88	6574	370472.03	3323141.14	6620	370458.90	3323156.67		
	6391	370519.65	3322327.72	6437	370527.20	3322471.00	6483	370544.66	3322916.20	6529	370454.95	3322567.82	6575	370453.31	3323141.40	6621	370455.38	3323157.01		
	6392	370536.31	3322335.33	6438	370539.62	3322464.87	6484	370537.60	3322911.09	6530	370471.54	3322522.78	6576	370443.77	3323119.02	6622	370455.20	3323155.15		
	6393	370541.29	3322336.97	6439	370543.40	3322465.02	6485	370531.04	3322914.90											

д. Олха Олхинского сельского поселения
Шелеховского района Иркутской области

Условные обозначения:

- Граница существующего земельного участка,
сведения о которой содержатся в ЕГРН
- Граница кадастрового квартала



38:27:050101 Номер кадастрового квартала



						ПМТ-МО-ГЧ			
						ПРОЕКТ МЕЖЕВАНИЯ ТЕРРИТОРИИ КАДАСТРОВОГО КВАРТАЛА 38:27:050101			
Изм.	Кол.уч.	Лист	№ док	Подпись	Дата	ПРОЕКТ МЕЖЕВАНИЯ ТЕРРИТОРИИ Материалы по обоснованию	Стадия	Лист	Листов
Разработал							П	1	20
Проверил						Схема границ существующих земельных участков М 1:15000		ООО «Альба-Кадастр»	

д. Олха Олхинского сельского поселения
Шелеховского района Иркутской области

Выноска 1

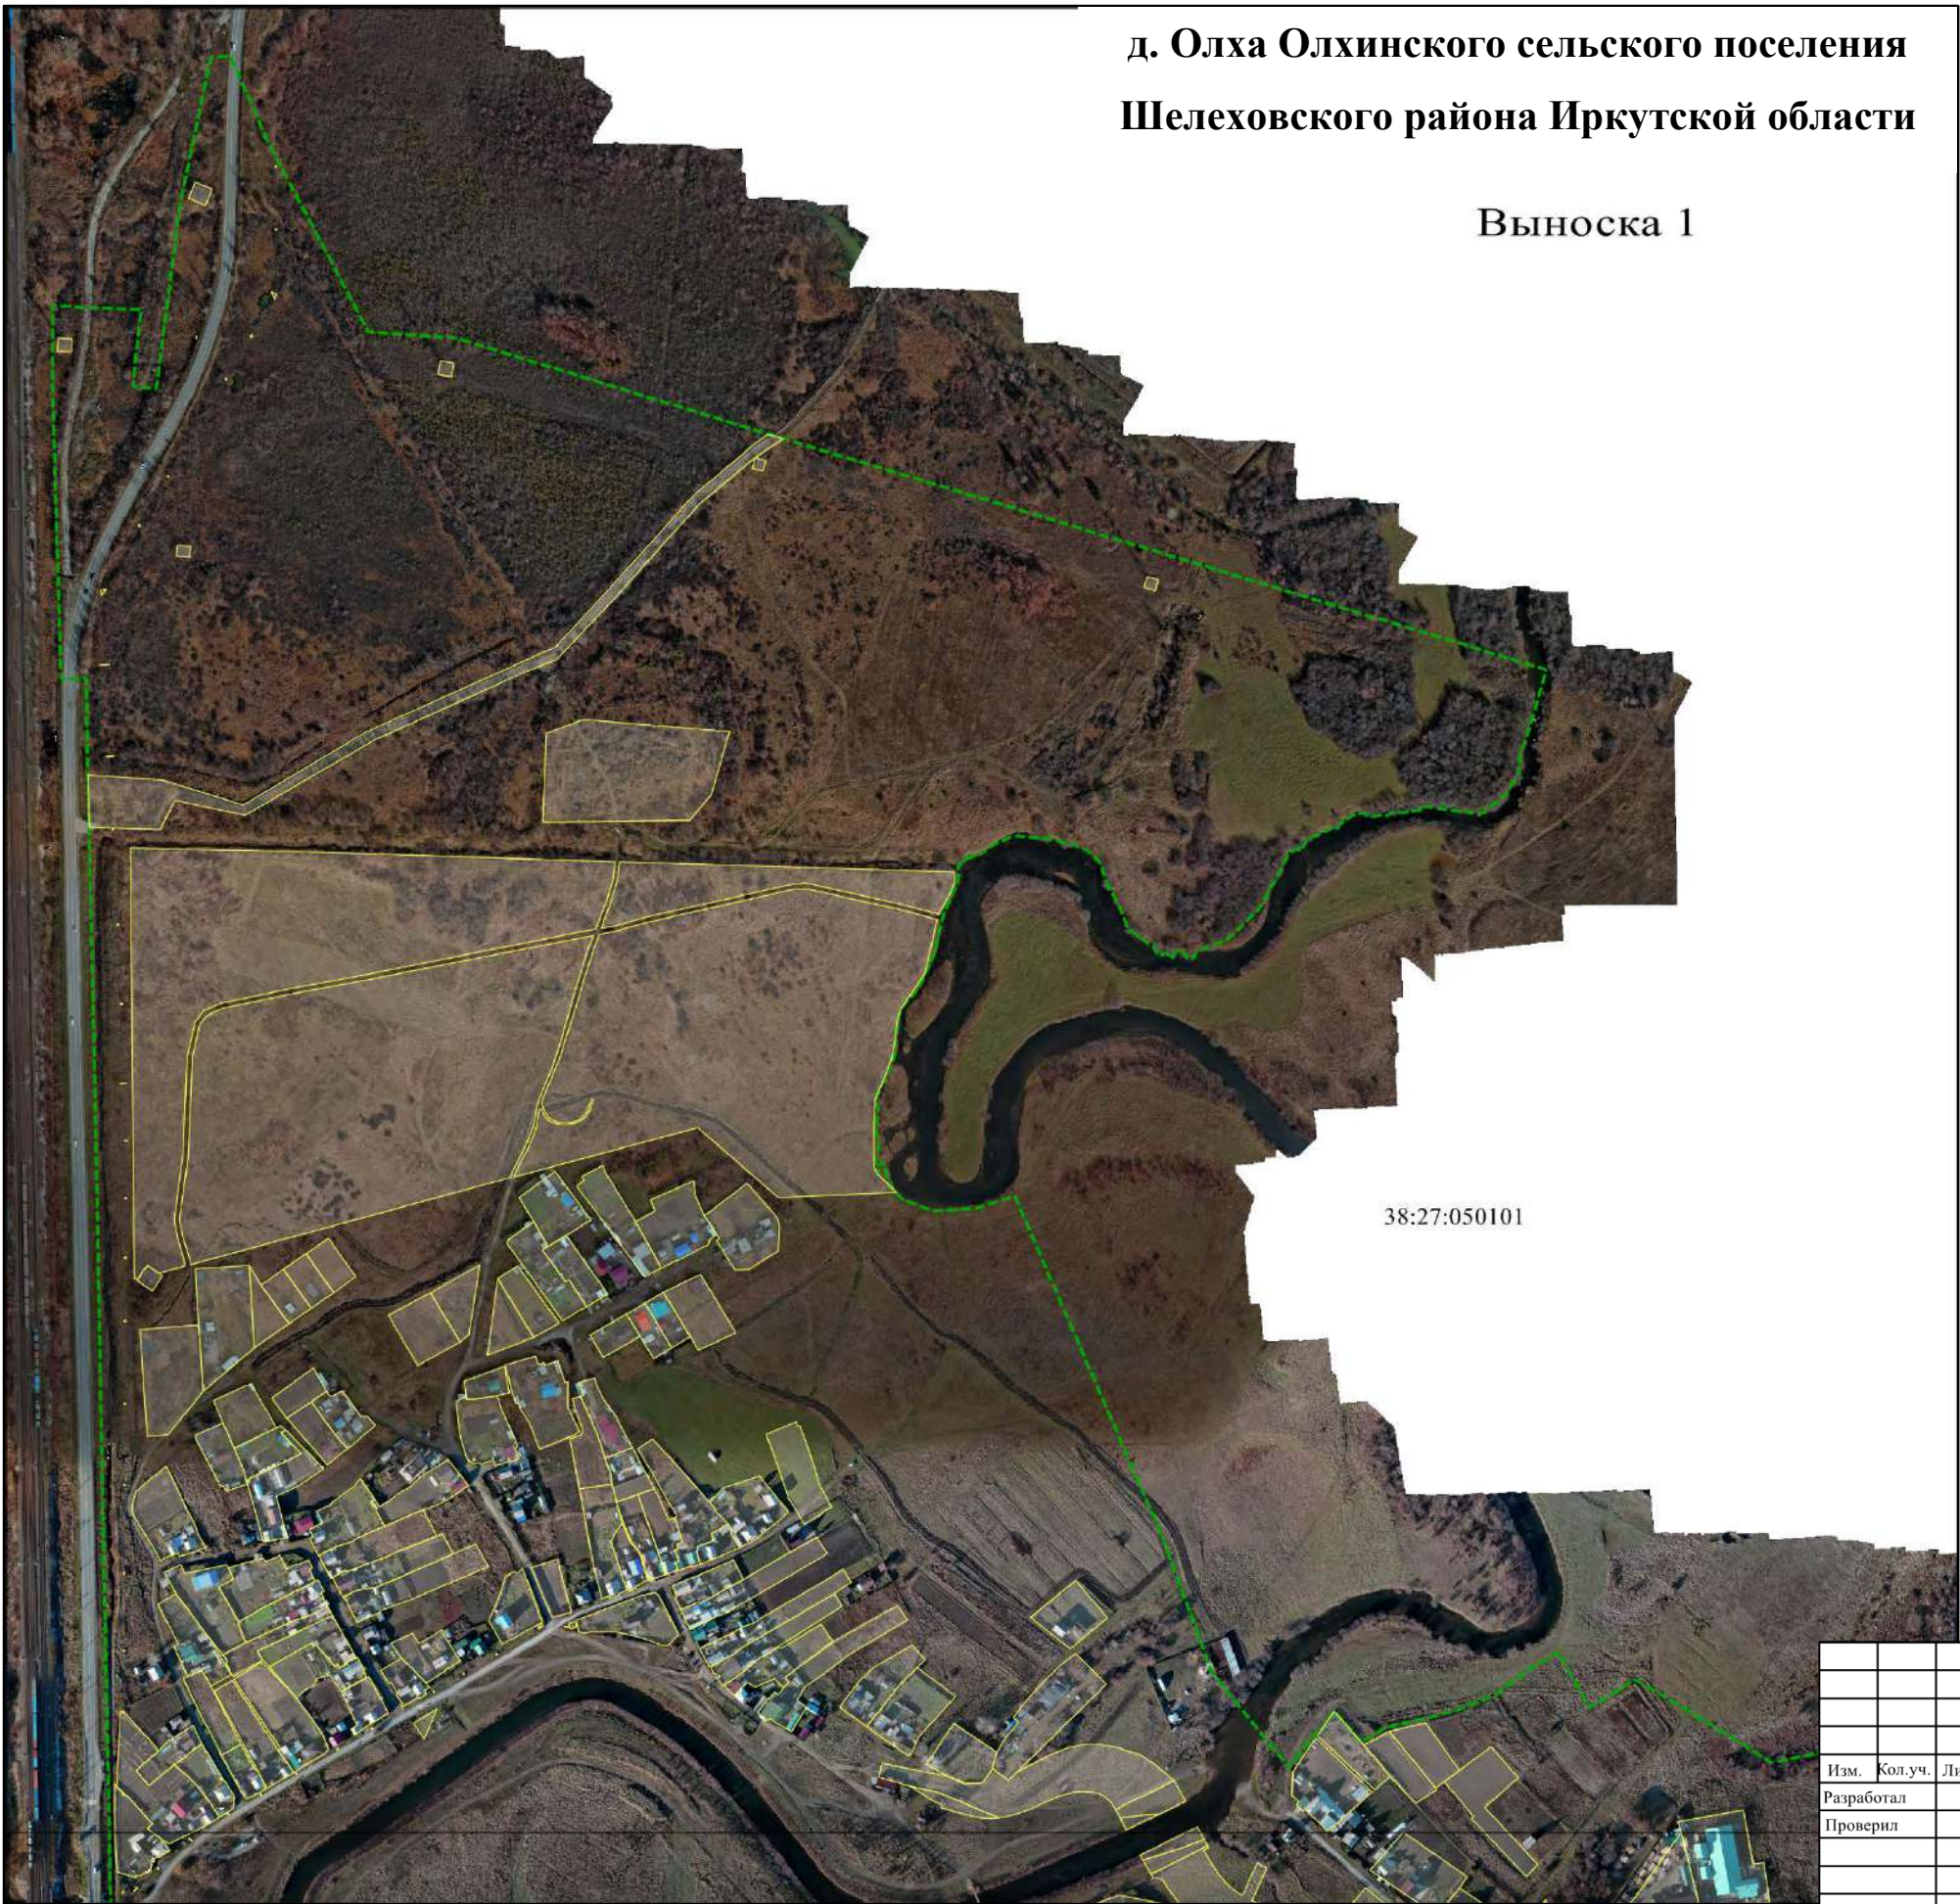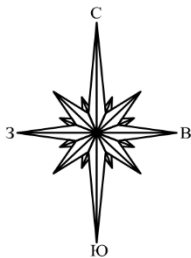

38:27:050101

Условные обозначения приведены на листе 1

						ПМТ-МО-ГЧ			
						ПРОЕКТ МЕЖЕВАНИЯ ТЕРРИТОРИИ КАДАСТРОВОГО КВАРТАЛА 38:27:050101			
Изм.	Кол.уч.	Лист	№док	Подпись	Дата	ПРОЕКТ МЕЖЕВАНИЯ ТЕРРИТОРИИ Материалы по обоснованию	Стадия	Лист	Листов
Разработал							П	2	20
Проверил							ООО «Альба-Кадастр»		
						Схема границ существующих земельных участков, выноска 1 М 1:5000			





д. Олха Олхинского сельского поселения
Шелеховского района Иркутской области

Условные обозначения приведены на листе 1

						ПМТ-МО-ГЧ			
						ПРОЕКТ МЕЖЕВАНИЯ ТЕРРИТОРИИ КАДАСТРОВОГО КВАРТАЛА 38:27:050101			
Изм.	Кол.уч.	Лист	№док	Подпись	Дата	ПРОЕКТ МЕЖЕВАНИЯ ТЕРРИТОРИИ Материалы по обоснованию	Стадия	Лист	Листов
Разработал							П	3	20
Проверил									
						Схема границ существующих земельных участков, выноска 2 М 1:5000	ООО «Альба-Кадастр»		


д. Олха Олхинского сельского поселения
Шелеховского района Иркутской области

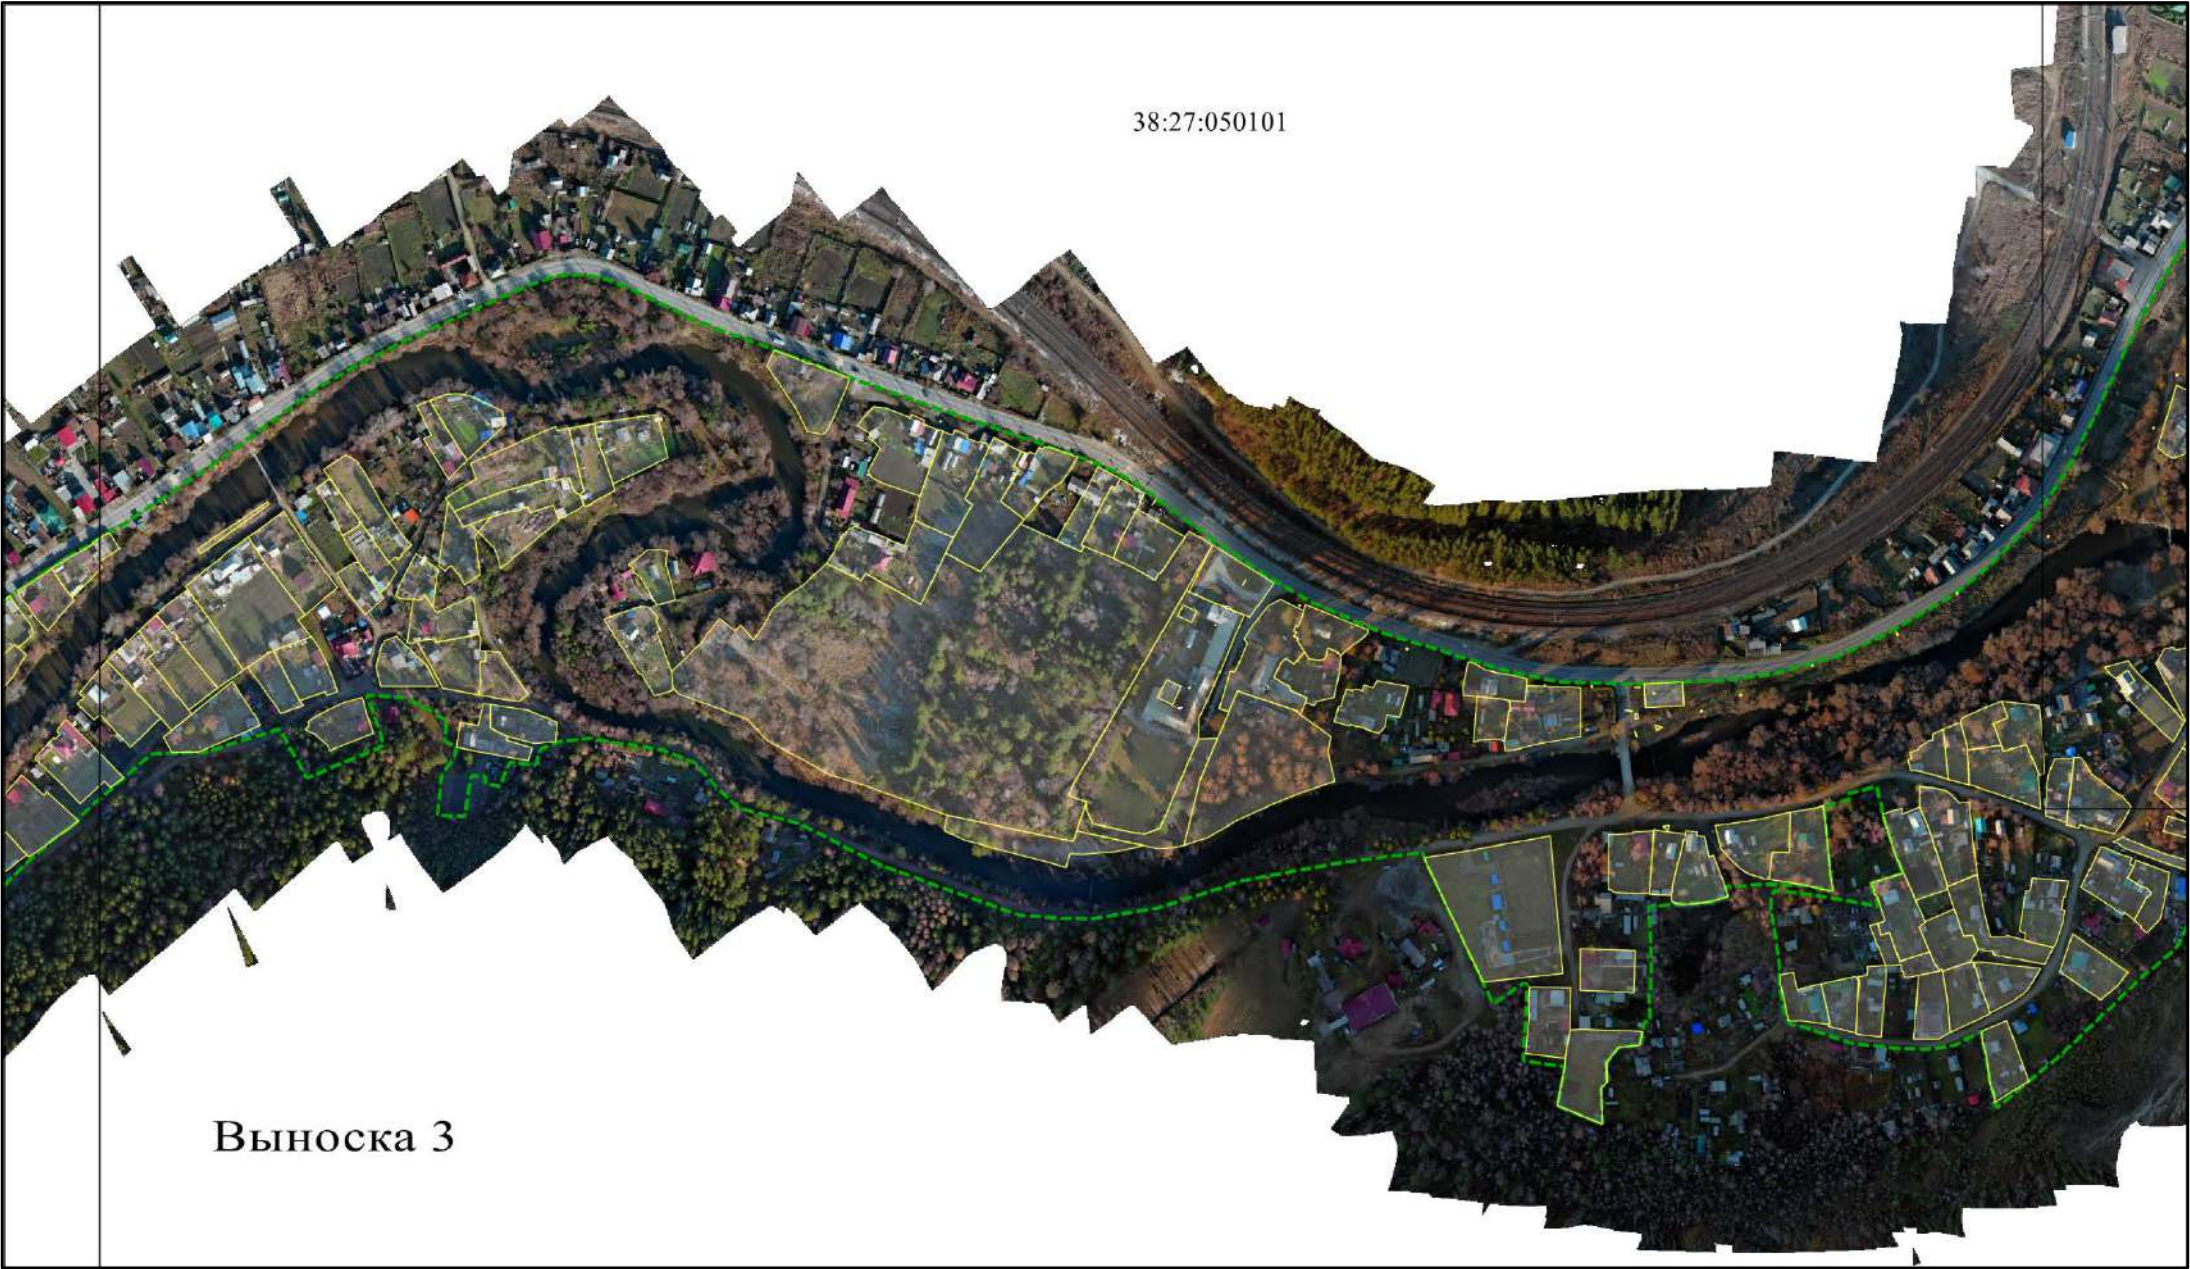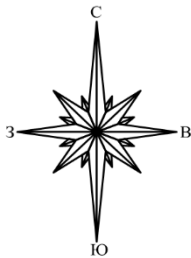

Условные обозначения приведены на листе 1

						ПМТ-МО-ГЧ			
						ПРОЕКТ МЕЖЕВАНИЯ ТЕРРИТОРИИ КАДАСТРОВОГО КВАРТАЛА 38:27:050101			
Изм.	Кол.уч.	Лист	№ док	Подпись	Дата	ПРОЕКТ МЕЖЕВАНИЯ ТЕРРИТОРИИ Материалы по обоснованию	Стадия	Лист	Листов
Разработал							П	4	20
Проверил									
						Схема границ существующих земельных участков, выноска 3 М 1:5000	ООО «Альба-Кадастр»		


д. Олха Олхинского сельского поселения
Шелеховского района Иркутской области

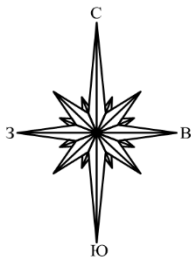

Условные обозначения приведены на листе 1

						ПМТ-МО-ГЧ			
						ПРОЕКТ МЕЖЕВАНИЯ ТЕРРИТОРИИ КАДАСТРОВОГО КВАРТАЛА 38:27:050101			
Изм.	Кол.уч.	Лист	№ док	Подпись	Дата	ПРОЕКТ МЕЖЕВАНИЯ ТЕРРИТОРИИ Материалы по обоснованию	Стадия	Лист	Листов
Разработал							П	5	20
Проверил						Схема границ существующих земельных участков, выноска 4 М 1:5000	ООО «Альба-Кадастр»		



д. Олха Олхинского сельского поселения
Шелеховского района Иркутской области

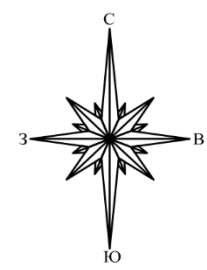

Условные обозначения приведены на листе 1

						ПМТ-МО-ГЧ			
						ПРОЕКТ МЕЖЕВАНИЯ ТЕРРИТОРИИ КАДАСТРОВОГО КВАРТАЛА 38:27:050101			
Изм.	Кол.уч.	Лист	№док	Подпись	Дата	ПРОЕКТ МЕЖЕВАНИЯ ТЕРРИТОРИИ Материалы по обоснованию	Стадия	Лист	Листов
Разработал							П	6	20
Проверил									
						Схема границ существующих земельных участков, выноски 5 М 1:5000	ООО «Альба-Кадастр»		

д. Олха Олхинского сельского поселения
Шелеховского района Иркутской области

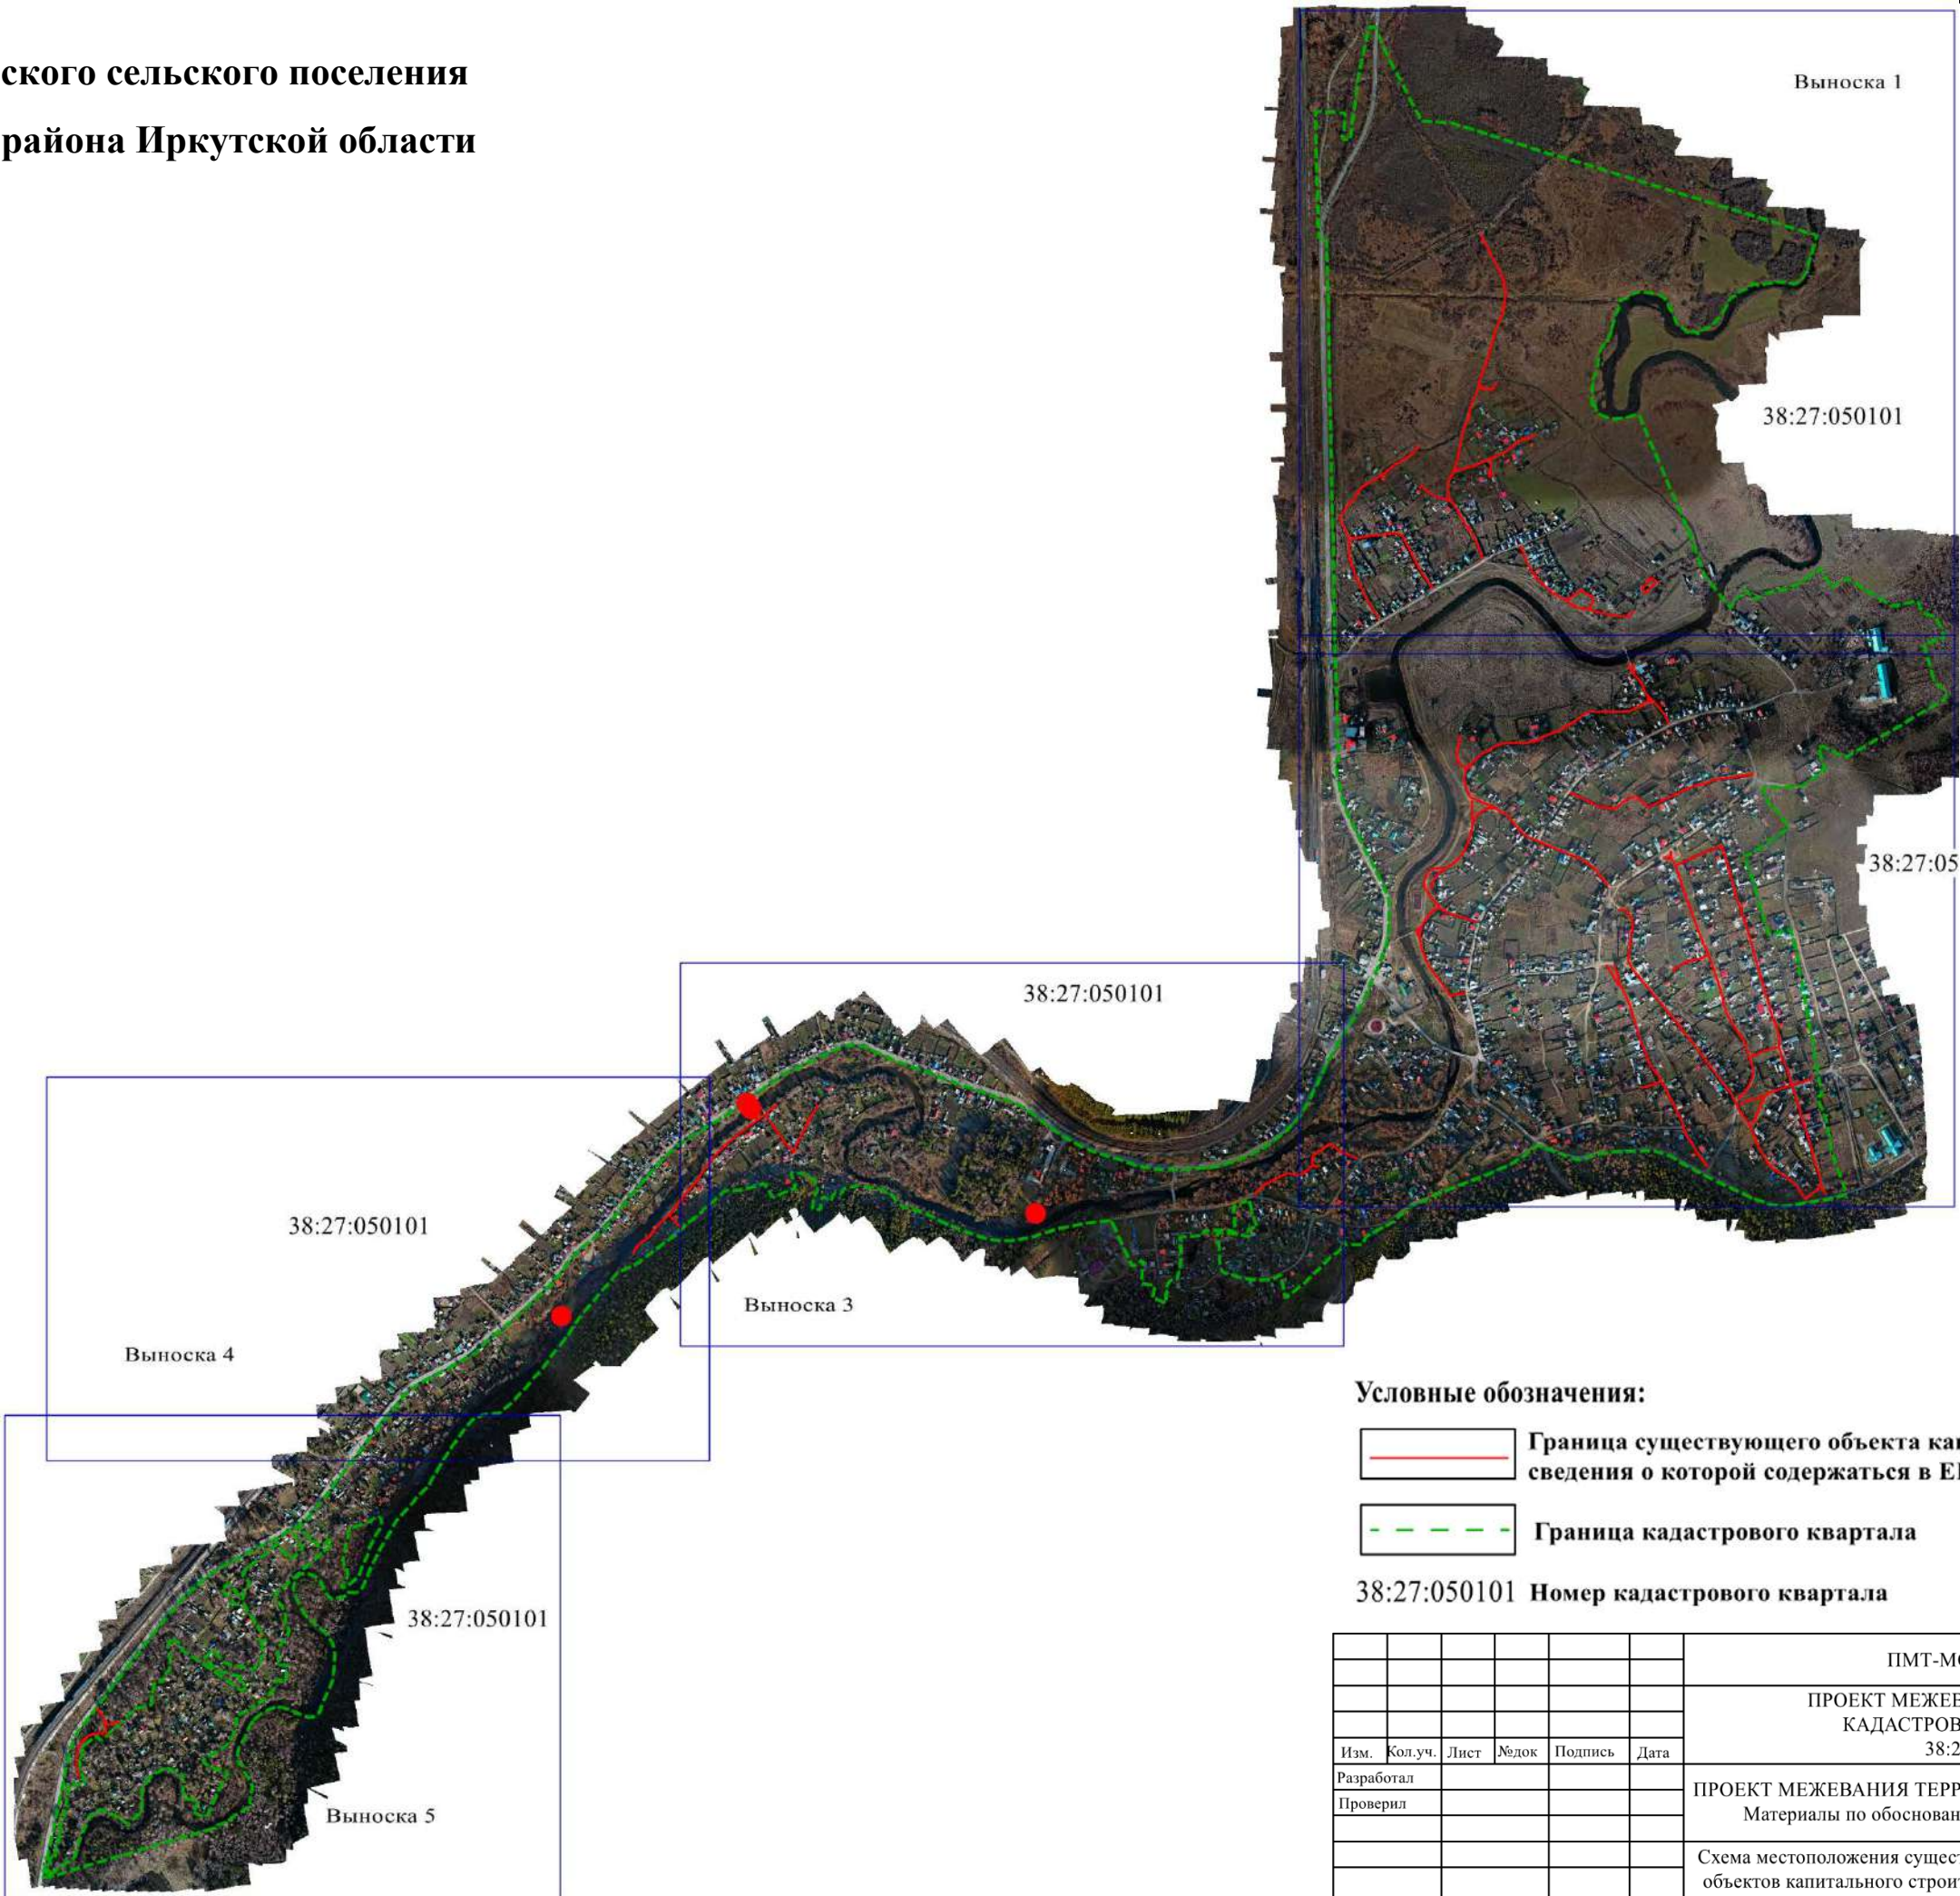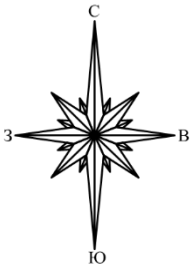

Условные обозначения:

Граница существующего объекта капитального строительства, сведения о которой содержатся в ЕГРН


Граница кадастрового квартала

38:27:050101 Номер кадастрового квартала

						ПМТ-МО-ГЧ			
						ПРОЕКТ МЕЖЕВАНИЯ ТЕРРИТОРИИ КАДАСТРОВОГО КВАРТАЛА 38:27:050101			
Изм.	Кол.уч.	Лист	№ док	Подпись	Дата	ПРОЕКТ МЕЖЕВАНИЯ ТЕРРИТОРИИ Материалы по обоснованию	Стадия	Лист	Листов
Разработал							П	7	20
Проверил									
						Схема местоположения существующих объектов капитального строительства М 1:15000	ООО «Альба-Кадастр»		

д. Олха Олхинского сельского поселения
Шелеховского района Иркутской области

Выноска 1

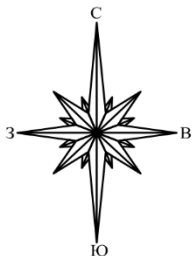

38:27:050101


Условные обозначения приведены на листе 7

						ПМТ-МО-ГЧ			
						ПРОЕКТ МЕЖЕВАНИЯ ТЕРРИТОРИИ КАДАСТРОВОГО КВАРТАЛА 38:27:050101			
Изм.	Кол.уч.	Лист	№док	Подпись	Дата	ПРОЕКТ МЕЖЕВАНИЯ ТЕРРИТОРИИ Материалы по обоснованию	Стадия	Лист	Листов
Разработал							П	8	20
Проверил									
						Схема местоположения существующих объектов капитального строительства выноска 1М 1:5000	ООО «Альба-Кадестр»		

д. Олха Олхинского сельского поселения
Шелеховского района Иркутской области




38:27:050101

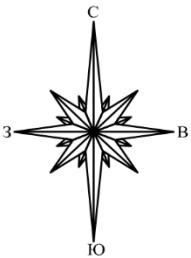

Условные обозначения приведены на листе 7

						ПМТ-МО-ГЧ			
						ПРОЕКТ МЕЖЕВАНИЯ ТЕРРИТОРИИ КАДАСТРОВОГО КВАРТАЛА 38:27:050101			
Изм.	Кол.уч.	Лист	№док	Подпись	Дата	ПРОЕКТ МЕЖЕВАНИЯ ТЕРРИТОРИИ Материалы по обоснованию	Стадия	Лист	Листов
Разработал							П	9	20
Проверил									
						Схема местоположения существующих объектов капитального строительства выноска 2М 1:5000	ООО «Альба-Кадастр»		



д. Олха Олхинского сельского поселения
Шелеховского района Иркутской области

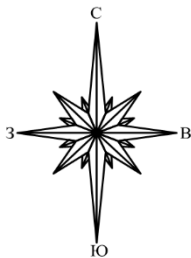

Условные обозначения приведены на листе 7

						ПМТ-МО-ГЧ			
						ПРОЕКТ МЕЖЕВАНИЯ ТЕРРИТОРИИ КАДАСТРОВОГО КВАРТАЛА 38:27:050101			
Изм.	Кол.уч.	Лист	№док	Подпись	Дата	ПРОЕКТ МЕЖЕВАНИЯ ТЕРРИТОРИИ Материалы по обоснованию	Стадия	Лист	Листов
Разработал							П	10	20
Проверил									
						Схема местоположения существующих объектов капитального строительства выноска 3М 1:5000	ООО «Альба-Кадестр»		



д. Олха Олхинского сельского поселения
Шелеховского района Иркутской области

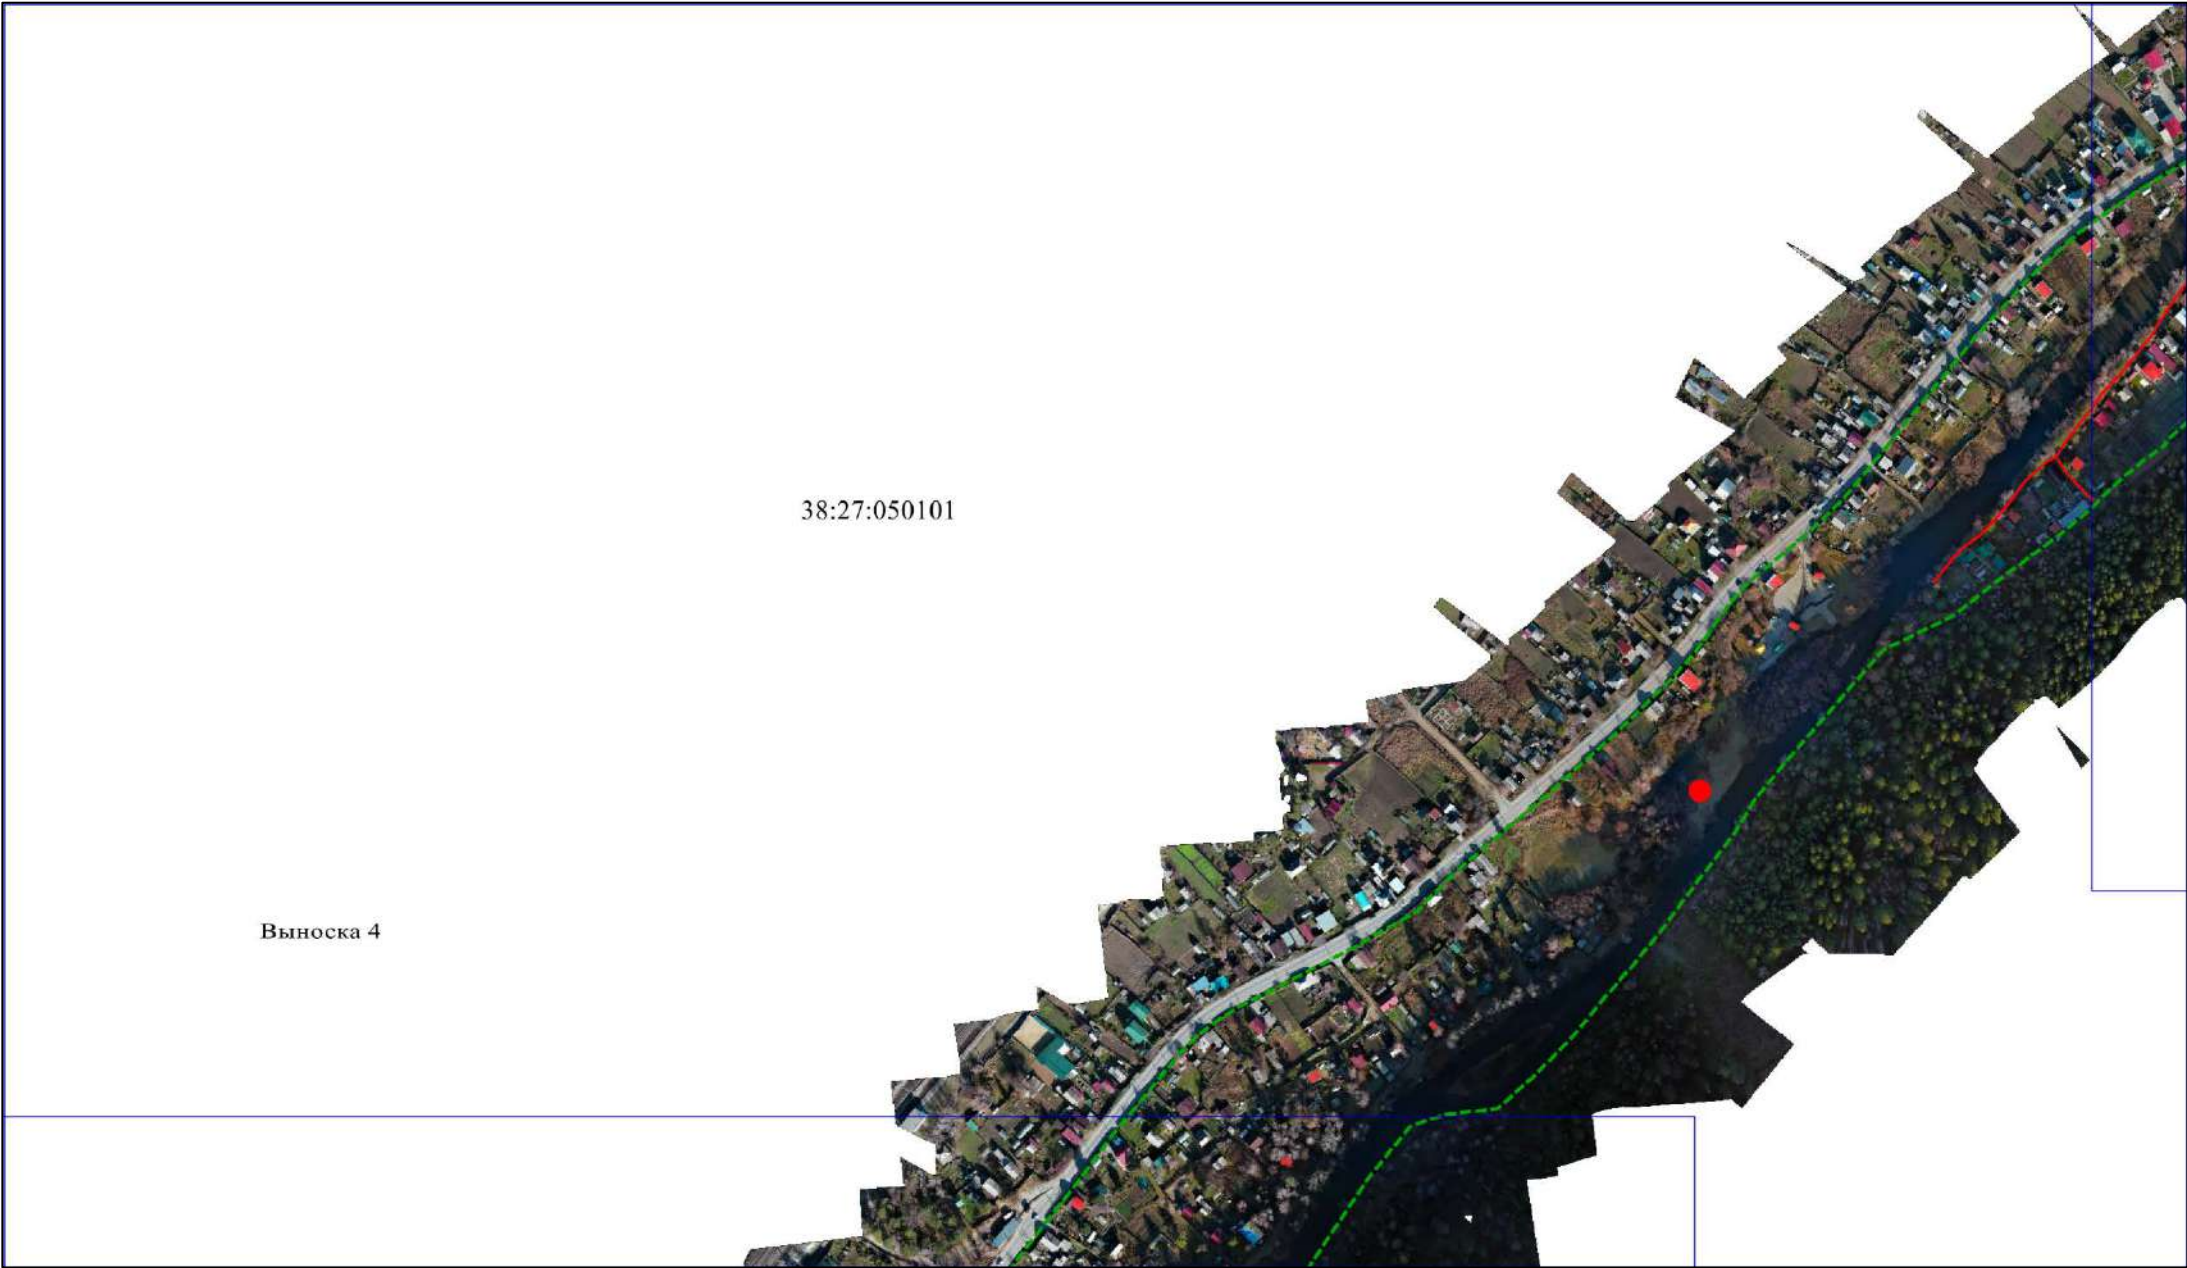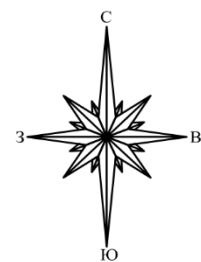

Условные обозначения приведены на листе 7

						ПМТ-МО-ГЧ			
						ПРОЕКТ МЕЖЕВАНИЯ ТЕРРИТОРИИ КАДАСТРОВОГО КВАРТАЛА 38:27:050101			
Изм.	Кол.уч.	Лист	№док	Подпись	Дата	ПРОЕКТ МЕЖЕВАНИЯ ТЕРРИТОРИИ Материалы по обоснованию	Стадия	Лист	Листов
Разработал							П	11	20
Проверил									
						Схема местоположения существующих объектов капитального строительства выноска 4М 1:5000	ООО «Альба-Кадастр»		



д. Олха Олхинского сельского поселения
Шелеховского района Иркутской области

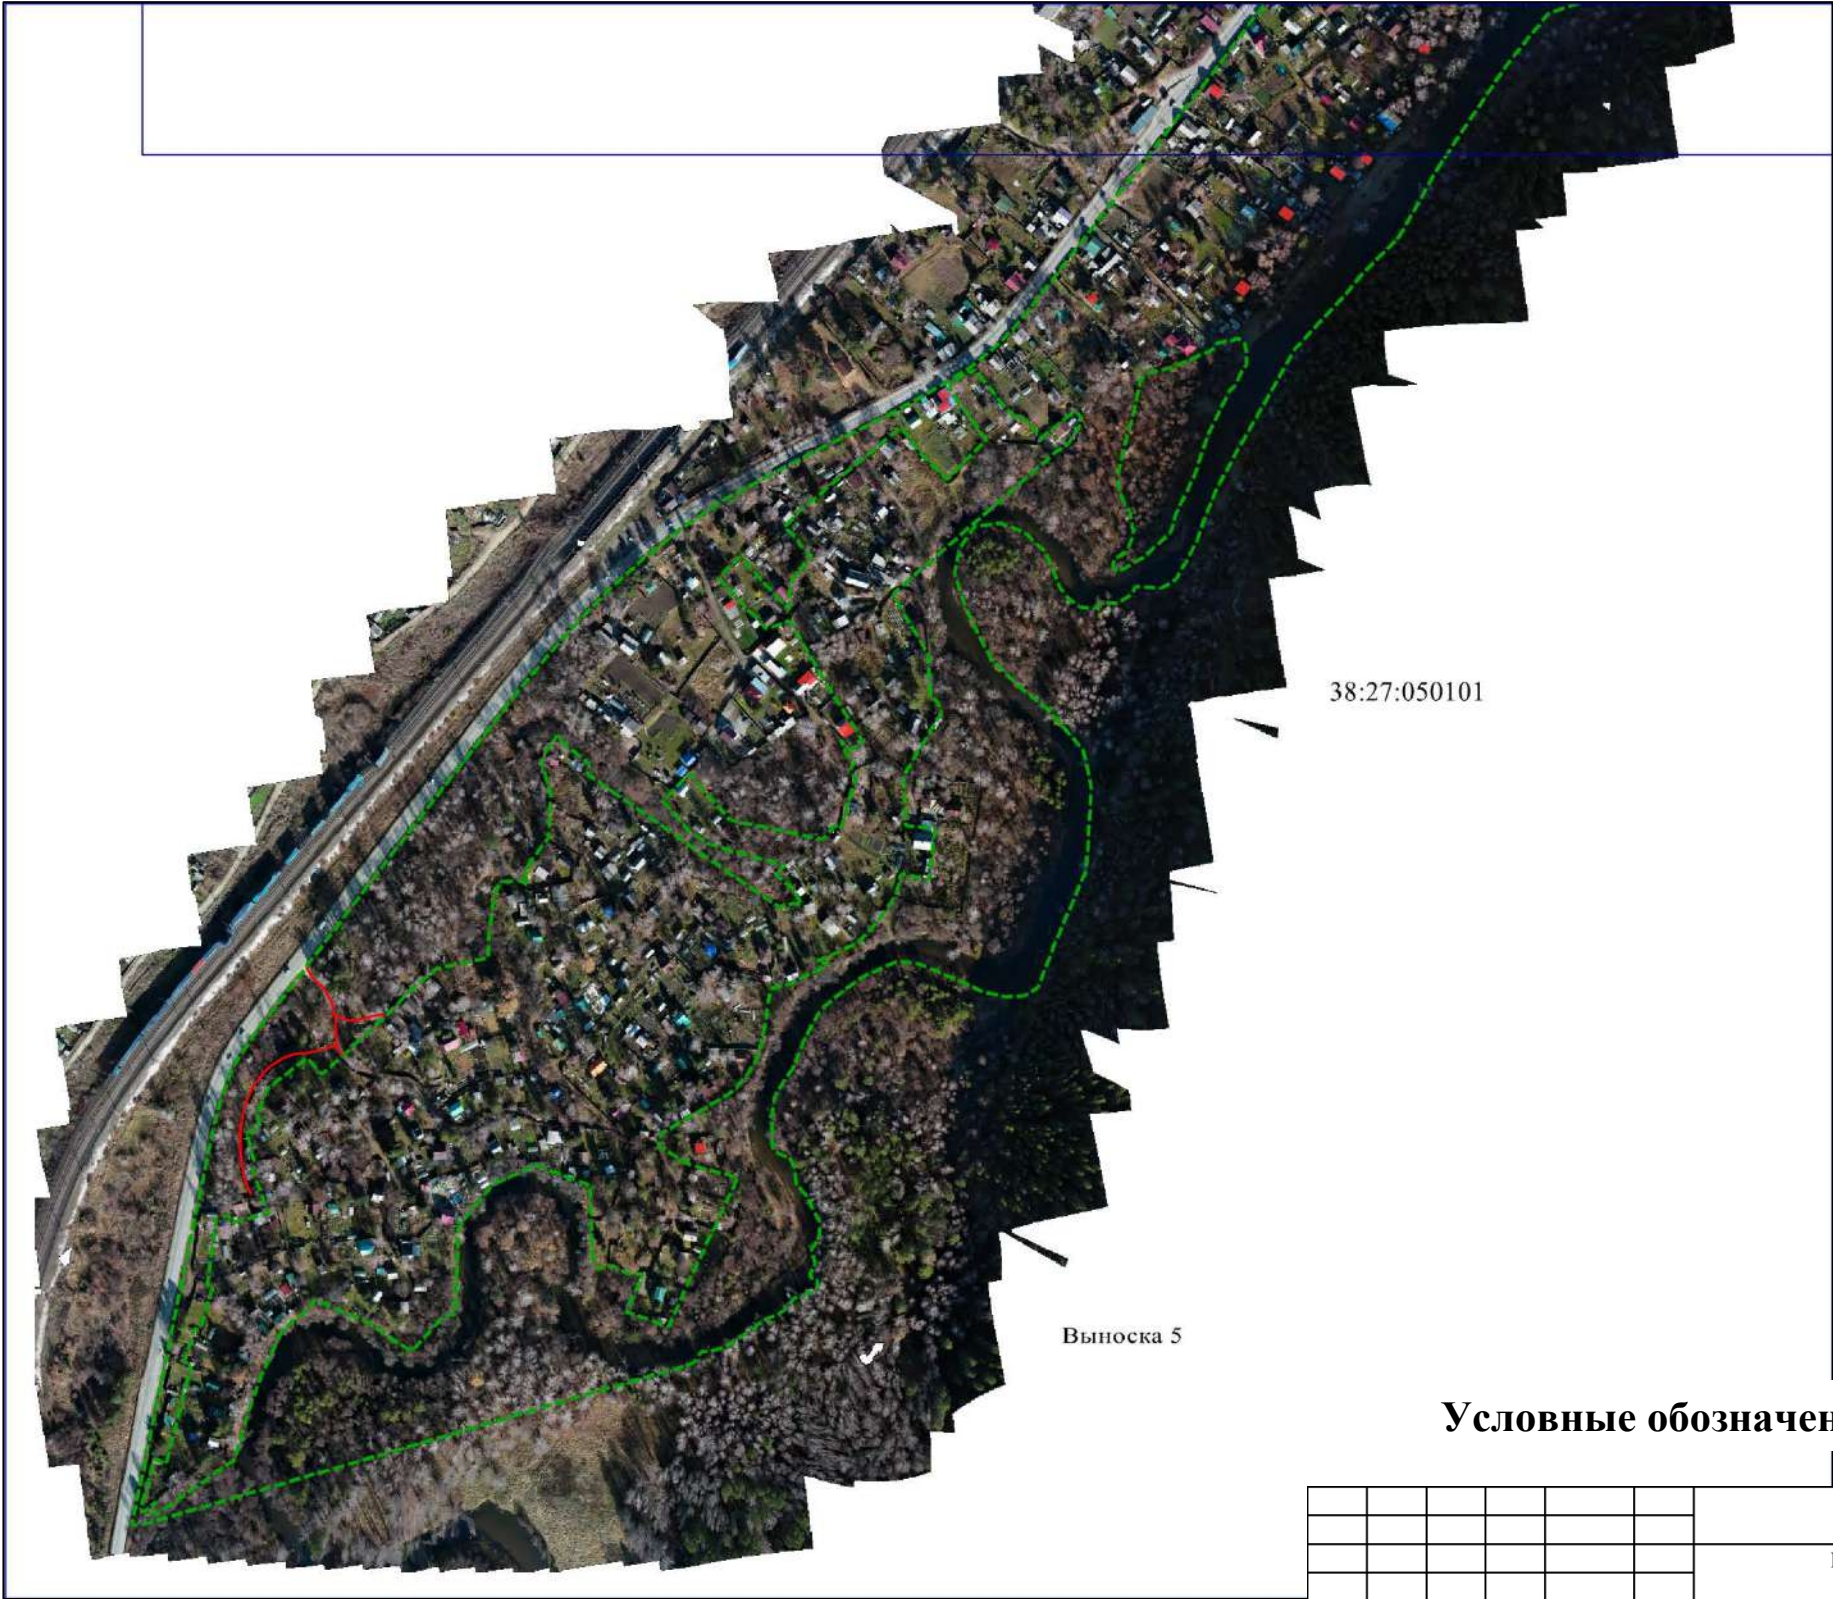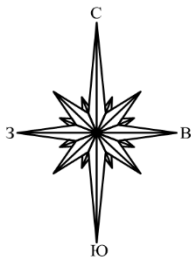

Условные обозначения приведены на листе 7

						ПМТ-МО-ГЧ			
						ПРОЕКТ МЕЖЕВАНИЯ ТЕРРИТОРИИ КАДАСТРОВОГО КВАРТАЛА 38:27:050101			
Изм.	Кол.уч.	Лист	№ док	Подпись	Дата	ПРОЕКТ МЕЖЕВАНИЯ ТЕРРИТОРИИ Материалы по обоснованию	Стадия	Лист	Листов
Разработал							П	12	20
Проверил									
						Схема местоположения существующих объектов капитального строительства выноска 5М 1:5000	ООО «Альба-Кадастр»		



д. Олха Олхинского сельского поселения
Шелеховского района Иркутской области

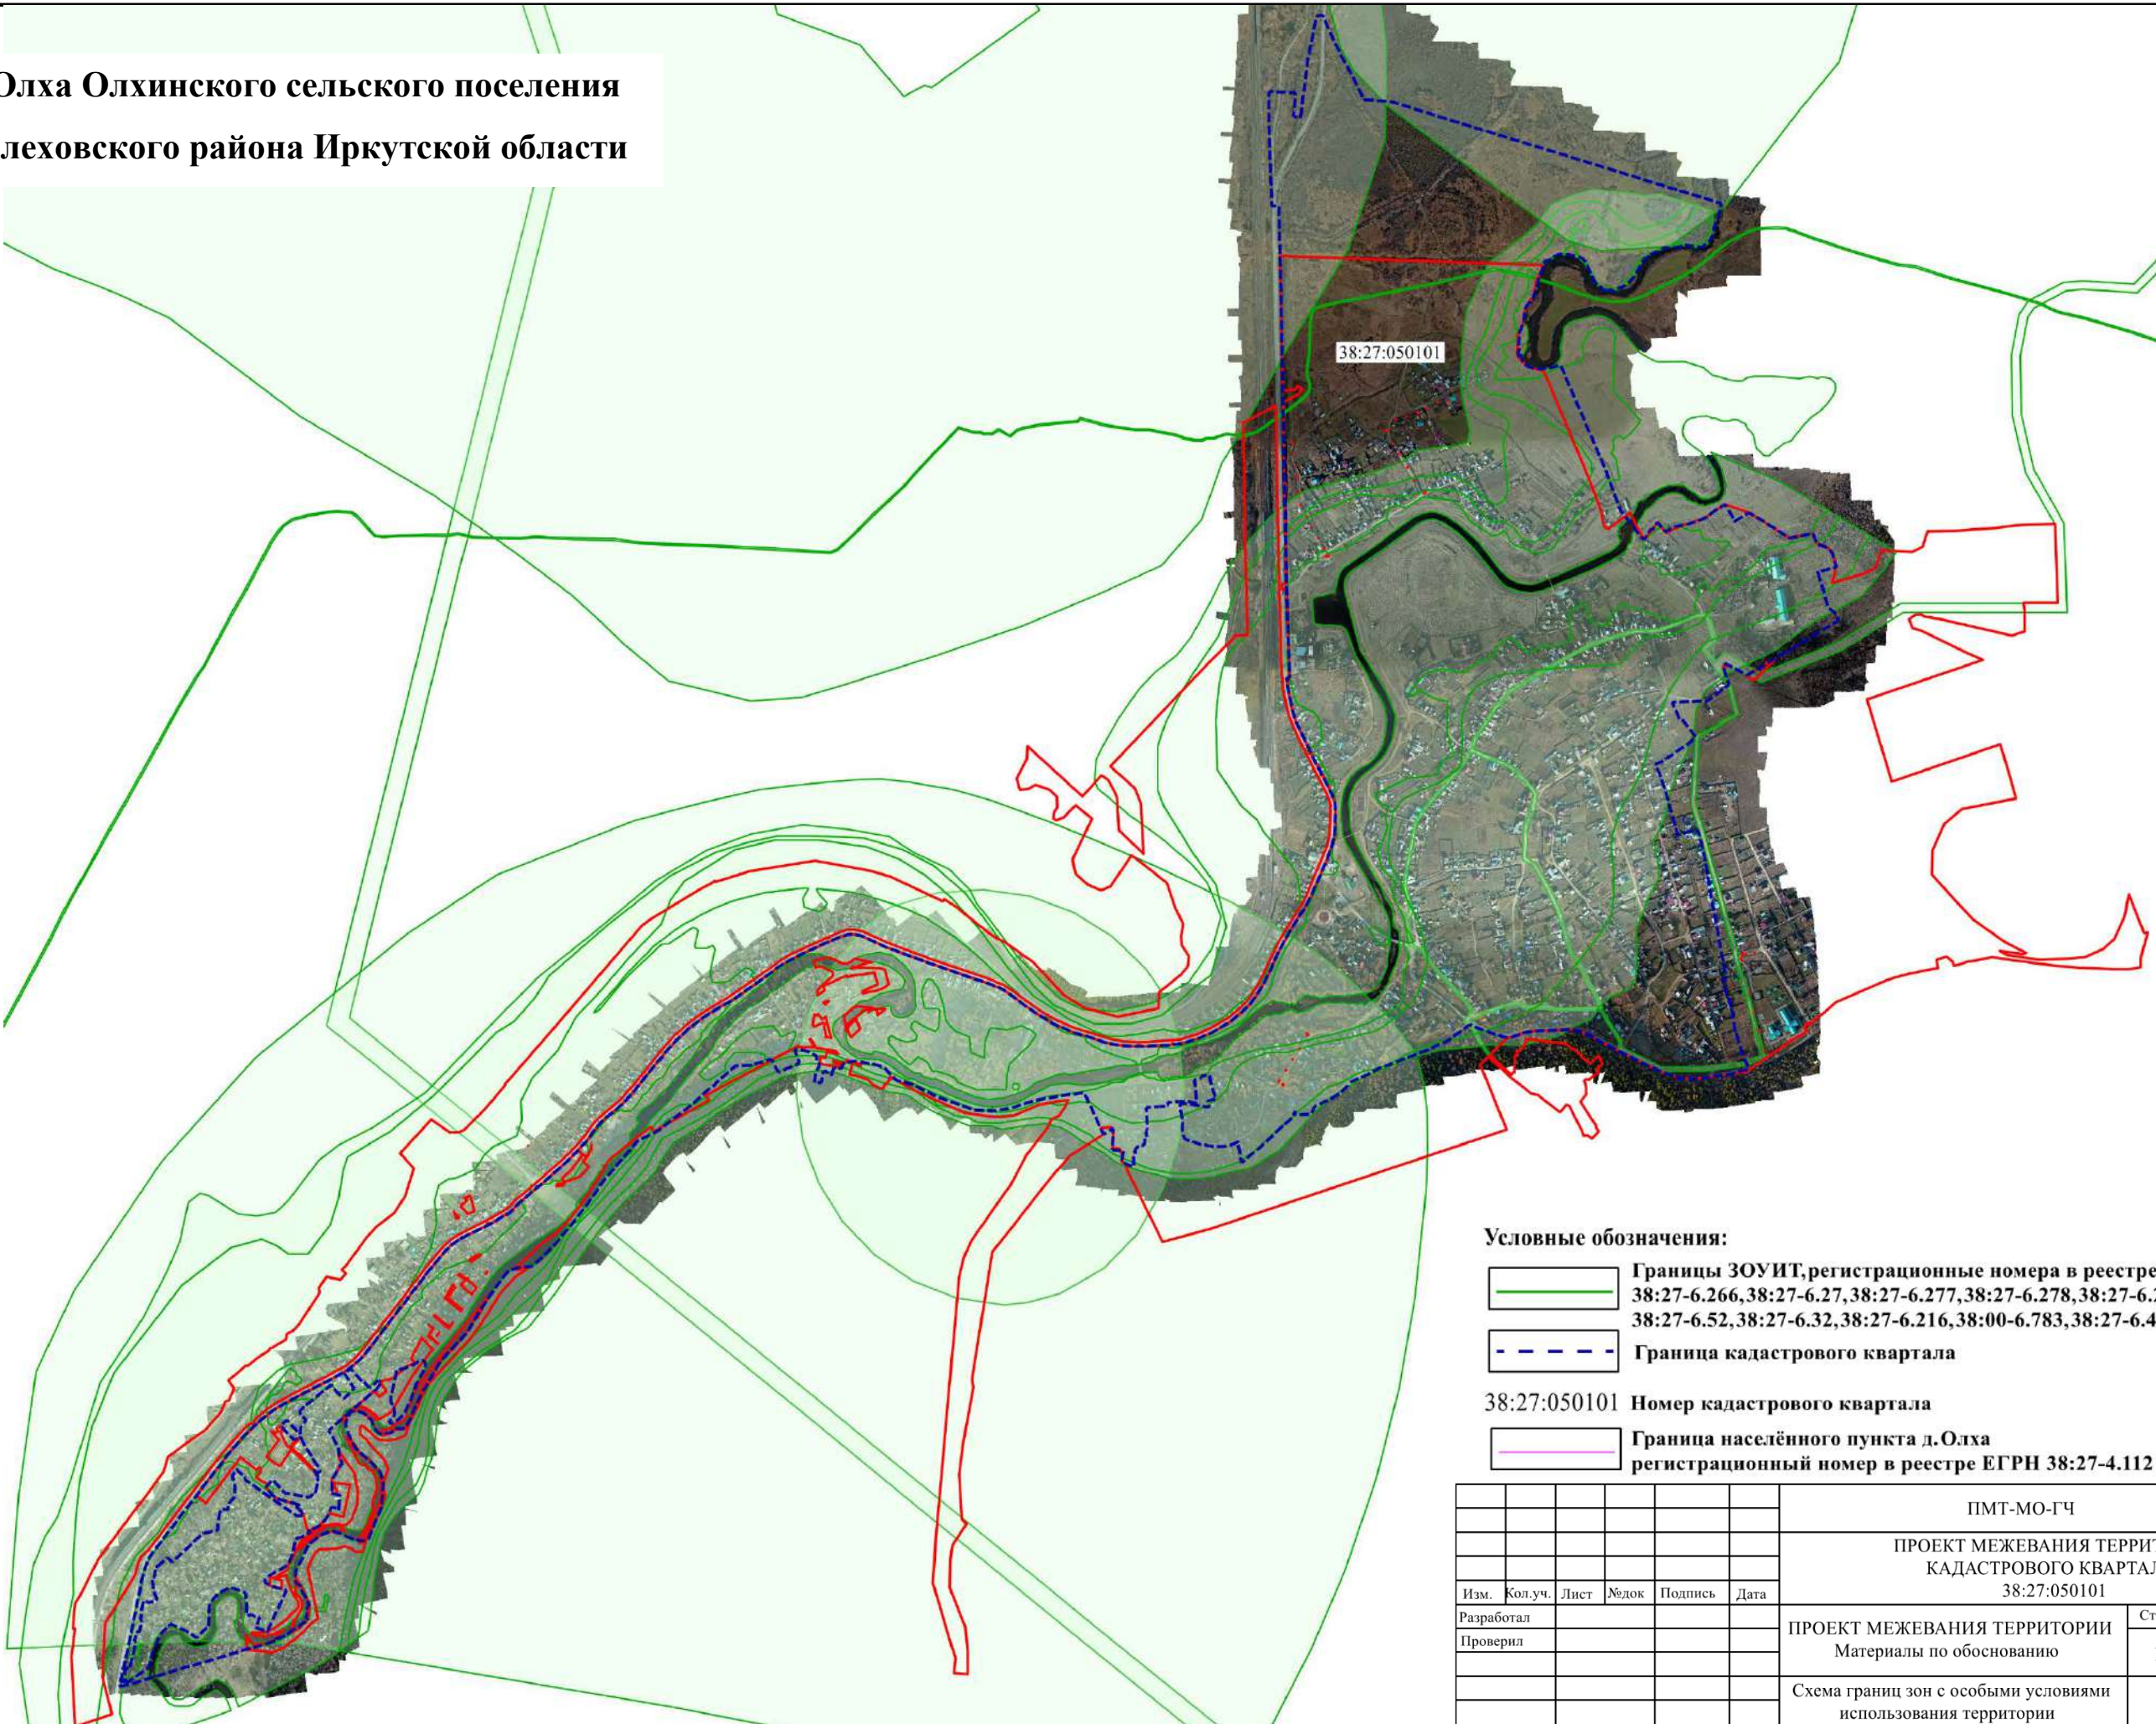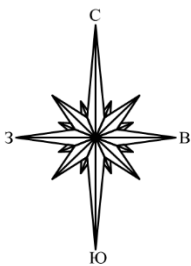

- Условные обозначения:
- Границы ЗОУИТ, регистрационные номера в реестре ЕГРН - 38:27-6.208, 38:27-6.266, 38:27-6.27, 38:27-6.277, 38:27-6.278, 38:27-6.279, 38:27-6.13, 38:27-6.52, 38:27-6.32, 38:27-6.216, 38:00-6.783, 38:27-6.45
 - Граница кадастрового квартала
 - 38:27:050101 Номер кадастрового квартала
 - Граница населённого пункта д.Олха регистрационный номер в реестре ЕГРН 38:27-4.112

						ПМТ-МО-ГЧ			
						ПРОЕКТ МЕЖЕВАНИЯ ТЕРРИТОРИИ КАДАСТРОВОГО КВАРТАЛА 38:27:050101			
Изм.	Кол.уч.	Лист	№док	Подпись	Дата	ПРОЕКТ МЕЖЕВАНИЯ ТЕРРИТОРИИ Материалы по обоснованию	Стадия	Лист	Листов
Разработал							П	13	20
Проверил									
						Схема границ зон с особыми условиями использования территории М 1:15000	ООО «Альба-Кадастр»		


д. Олха Олхинского сельского поселения
Шелеховского района Иркутской области

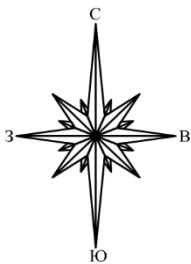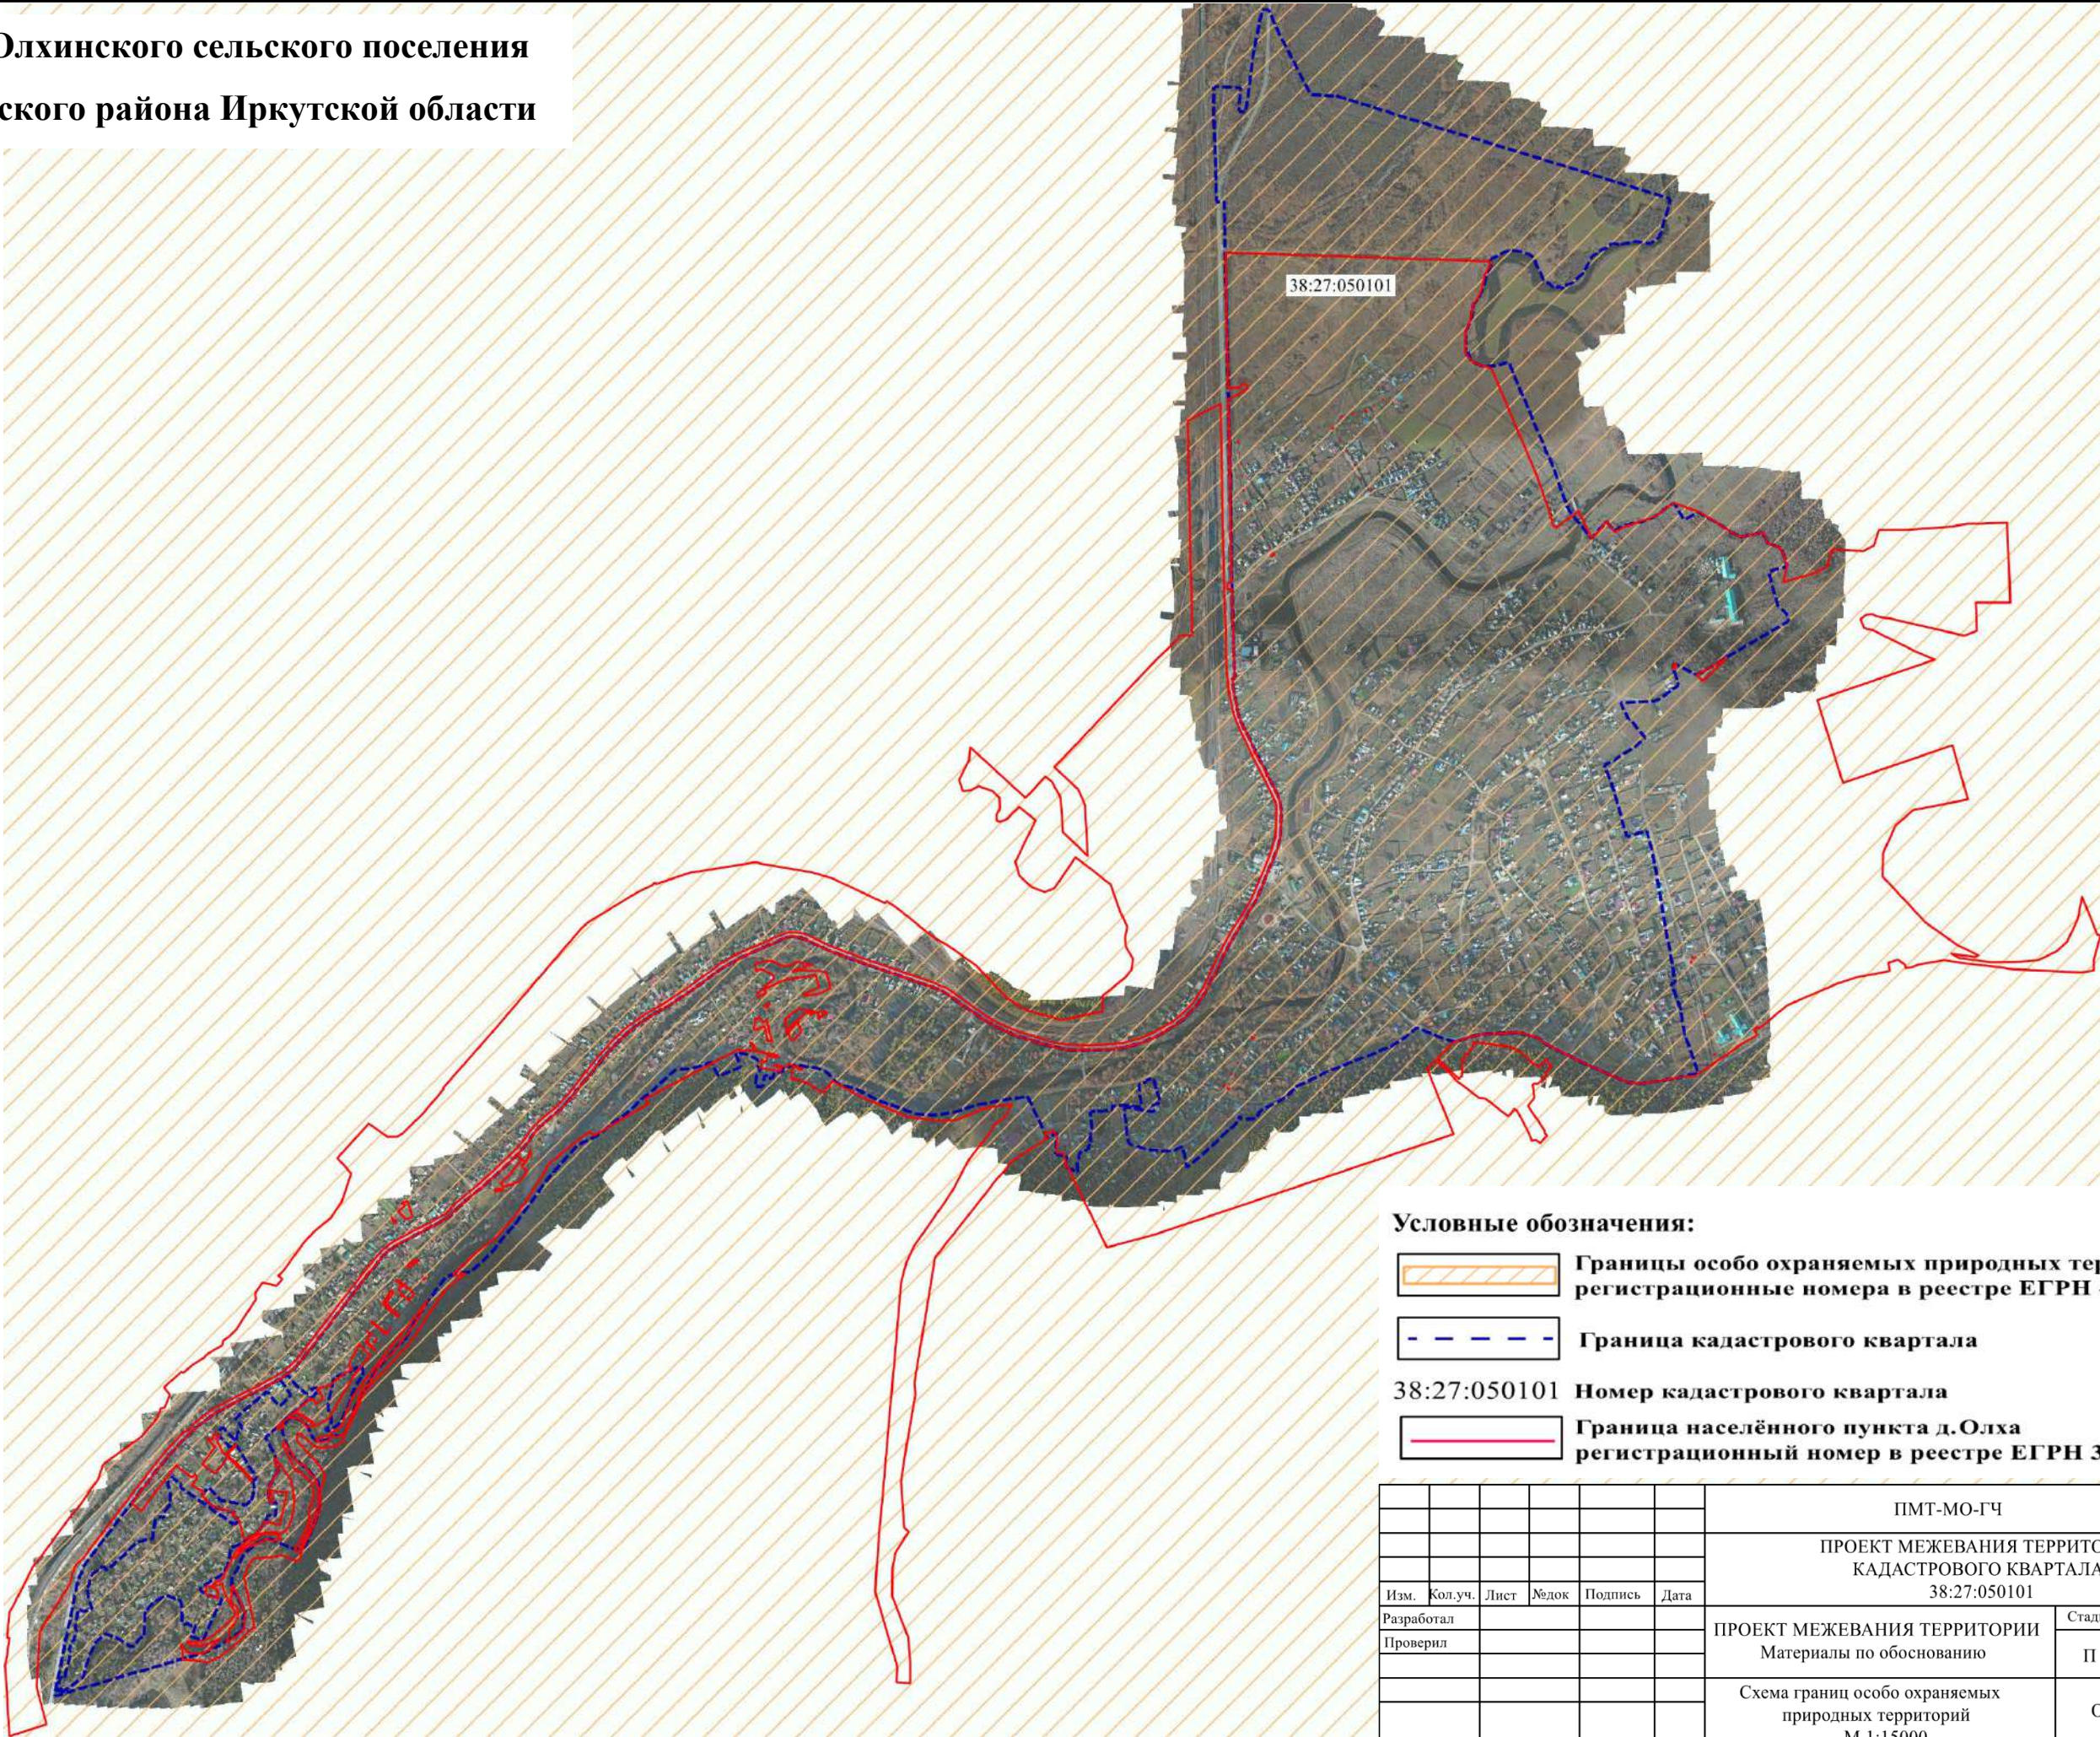

- Условные обозначения:**
- Границы особо охраняемых природных территорий, регистрационные номера в реестре ЕГРН -0:0-9.3,0:0-9.4
 - Граница кадастрового квартала
 - 38:27:050101 Номер кадастрового квартала
 - Граница населённого пункта д.Олха регистрационный номер в реестре ЕГРН 38:27-4.112

						ПМТ-МО-ГЧ			
						ПРОЕКТ МЕЖЕВАНИЯ ТЕРРИТОРИИ КАДАСТРОВОГО КВАРТАЛА 38:27:050101			
Изм.	Кол.уч.	Лист	№ док	Подпись	Дата	ПРОЕКТ МЕЖЕВАНИЯ ТЕРРИТОРИИ Материалы по обоснованию	Стадия	Лист	Листов
Разработал							П	14	20
Проверил						Схема границ особо охраняемых природных территорий М 1:15000	ООО «Альба-Кадастр»		

д. Олха Олхинского сельского поселения
Шелеховского района Иркутской области

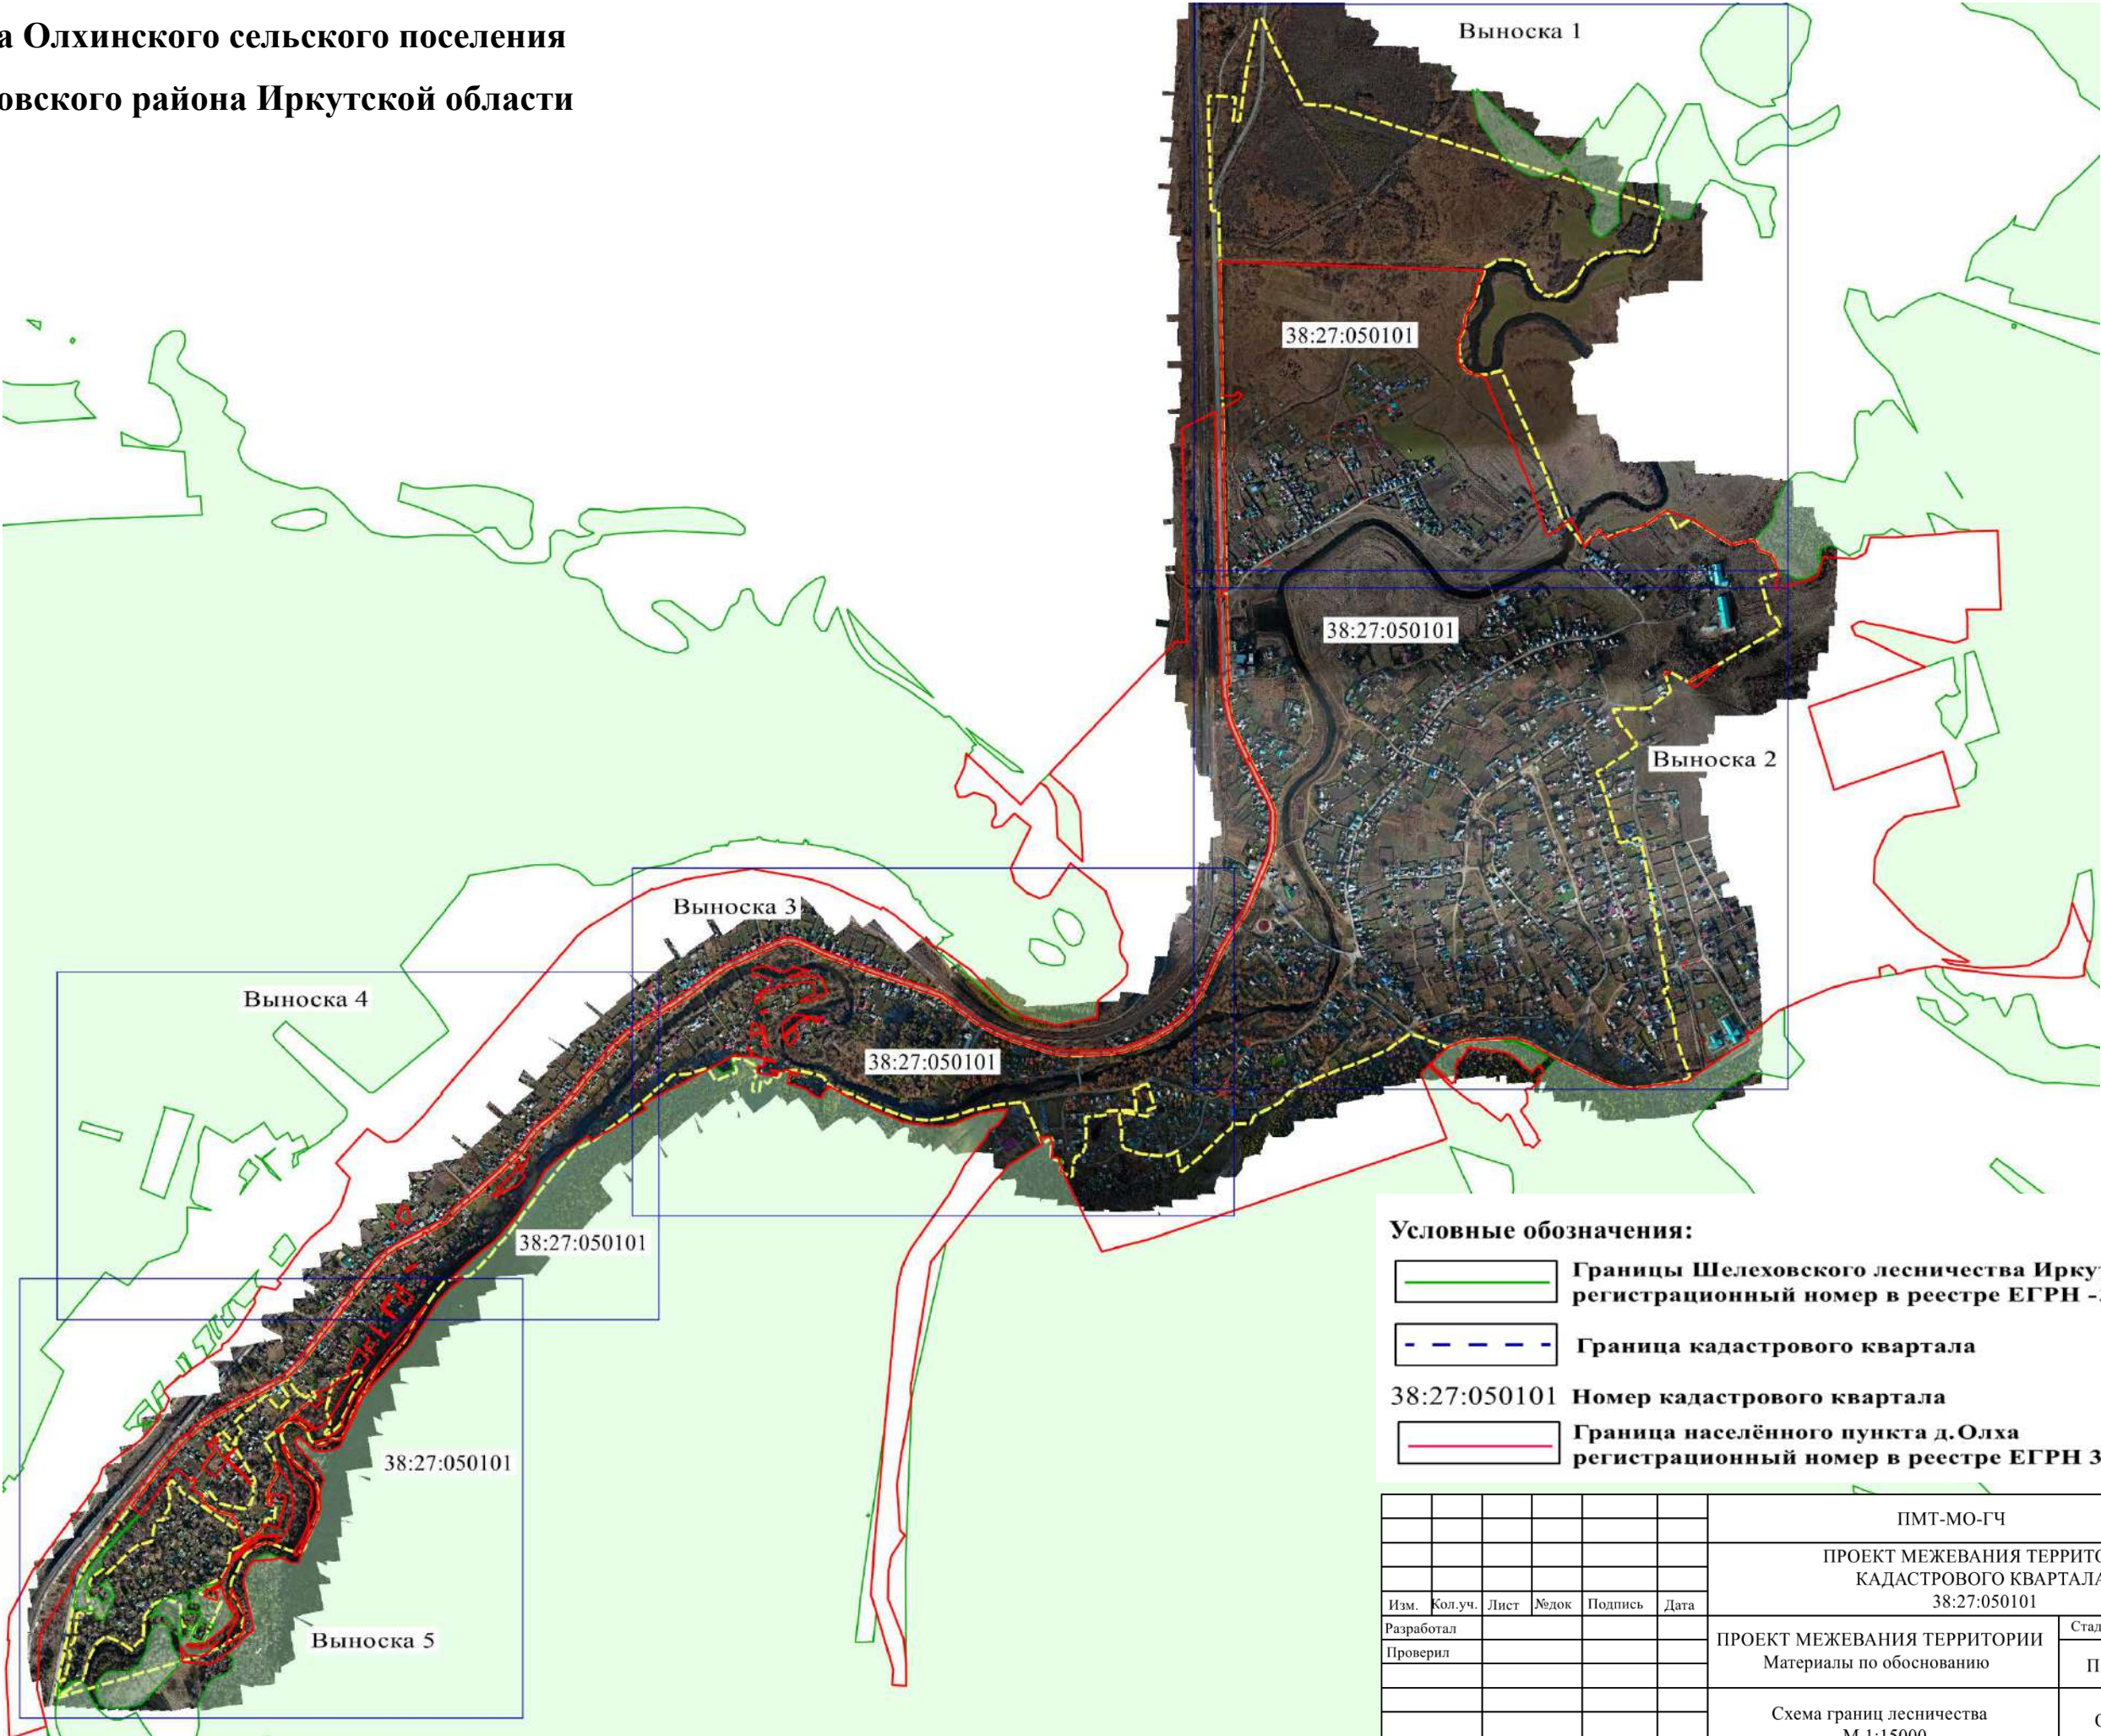


Условные обозначения:

- Границы Шелеховского лесничества Иркутской области, регистрационный номер в реестре ЕГРН -38:27-15.1
- Граница кадастрового квартала
- 38:27:050101 Номер кадастрового квартала
- Граница населённого пункта д.Олха регистрационный номер в реестре ЕГРН 38:27-4.112

						ПМТ-МО-ГЧ			
						ПРОЕКТ МЕЖЕВАНИЯ ТЕРРИТОРИИ КАДАСТРОВОГО КВАРТАЛА 38:27:050101			
Изм.	Кол.уч.	Лист	№док	Подпись	Дата	ПРОЕКТ МЕЖЕВАНИЯ ТЕРРИТОРИИ Материалы по обоснованию	Стадия	Лист	Листов
Разработал							П	15	20
Проверил									
						Схема границ лесничества М 1:15000			
						ООО «Альба-Кадастр»			

д. Олха Олхинского сельского поселения
Шелеховского района Иркутской области

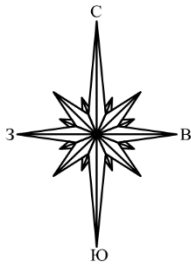


38:27:050101

Условные обозначения приведены на листе 15

						ПМТ-МО-ГЧ			
						ПРОЕКТ МЕЖЕВАНИЯ ТЕРРИТОРИИ КАДАСТРОВОГО КВАРТАЛА 38:27:050101			
Изм.	Кол.уч.	Лист	№док	Подпись	Дата	ПРОЕКТ МЕЖЕВАНИЯ ТЕРРИТОРИИ Материалы по обоснованию	Стадия	Лист	Листов
Разработал							П	16	20
Проверил									
						Схема границ лесничества выноски 1 М 1:5000		ООО «Альба-Кадастр»	

д. Олха Олхинского сельского поселения
Шелеховского района Иркутской области

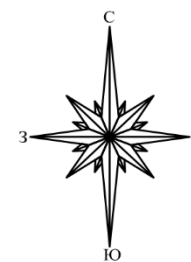



38:27:050101

Выноска 2

Условные обозначения приведены на листе 15

						ПМТ-МО-ГЧ			
						ПРОЕКТ МЕЖЕВАНИЯ ТЕРРИТОРИИ КАДАСТРОВОГО КВАРТАЛА 38:27:050101			
Изм.	Кол.уч.	Лист	№док	Подпись	Дата	ПРОЕКТ МЕЖЕВАНИЯ ТЕРРИТОРИИ Материалы по обоснованию	Стадия	Лист	Листов
Разработал							П	17	20
Проверил									
						Схема границ лесничества выноски 2 М 1:5000		ООО «Альба-Кадастр»	


д. Олха Олхинского сельского поселения
Шелеховского района Иркутской области

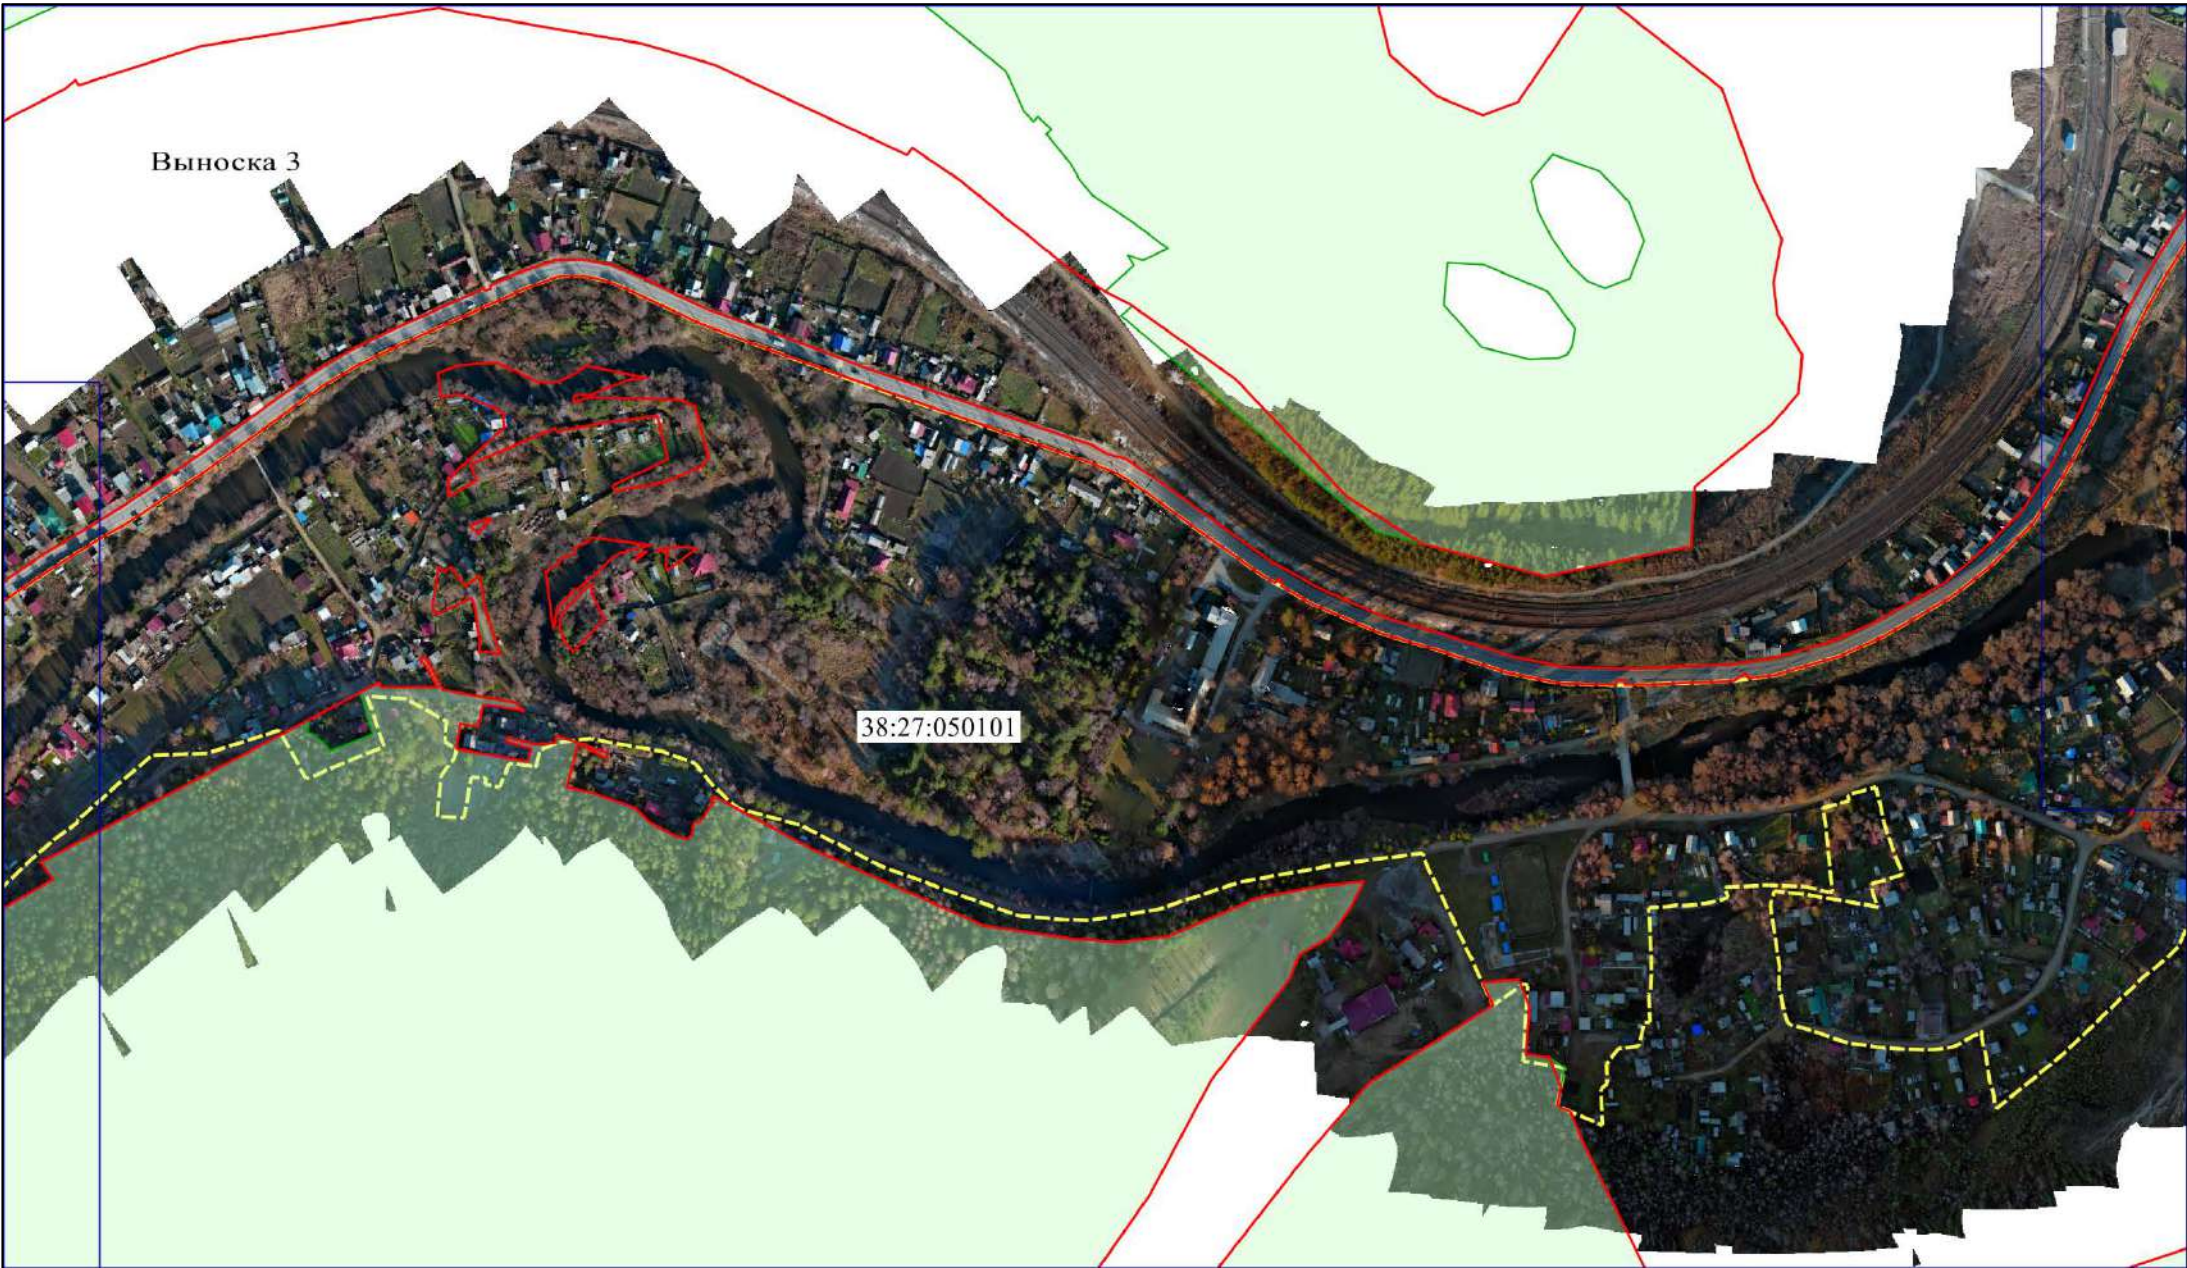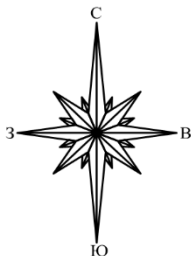

Условные обозначения приведены на листе 15

						ПМТ-МО-ГЧ			
						ПРОЕКТ МЕЖЕВАНИЯ ТЕРРИТОРИИ КАДАСТРОВОГО КВАРТАЛА 38:27:050101			
Изм.	Кол.уч.	Лист	№док	Подпись	Дата	ПРОЕКТ МЕЖЕВАНИЯ ТЕРРИТОРИИ Материалы по обоснованию	Стадия	Лист	Листов
Разработал							П	18	20
Проверил						Схема границ лесничества выноска 3 М 1:5000	ООО «Альба-Кадестр»		


д. Олха Олхинского сельского поселения
Шелеховского района Иркутской области

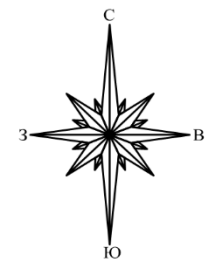

Условные обозначения приведены на листе 15

						ПМТ-МО-ГЧ			
						ПРОЕКТ МЕЖЕВАНИЯ ТЕРРИТОРИИ КАДАСТРОВОГО КВАРТАЛА 38:27:050101			
Изм.	Кол.уч.	Лист	№ док	Подпись	Дата	ПРОЕКТ МЕЖЕВАНИЯ ТЕРРИТОРИИ Материалы по обоснованию	Стадия	Лист	Листов
Разработал							П	19	20
Проверил									
						Схема границ лесничества выноска 4 М 1:5000		ООО «Альба-Кадастр»	

д. Олха Олхинского сельского поселения
Шелеховского района Иркутской области

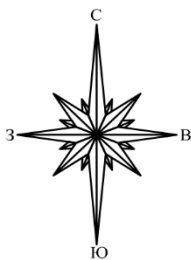

Условные обозначения приведены на листе 15

						ПМТ-МО-ГЧ			
						ПРОЕКТ МЕЖЕВАНИЯ ТЕРРИТОРИИ КАДАСТРОВОГО КВАРТАЛА 38:27:050101			
Изм.	Кол.уч.	Лист	№ док	Подпись	Дата	ПРОЕКТ МЕЖЕВАНИЯ ТЕРРИТОРИИ Материалы по обоснованию	Стадия	Лист	Листов
Разработал							П	20	20
Проверил						Схема границ лесничества выноска 5 М 1:5000	ООО «Альба-Кадастр»		

ПРИЛОЖЕНИЕ

Согласовано								ПРОЕКТ МЕЖЕВАНИЯ ТЕРРИТОРИИ КАДАСТРОВОГО КВАРТАЛА 38:27:050101. ОСНОВНАЯ ЧАСТЬ.					
Взам. Инв. №		Подп. и дата		Изм.	Кол.уч	Лист	№ док.	Подп.	Дата	Проект межевания территории. Приложение	Стадия	Лист	Листов
											П		
Инв. № подл.		Разработал					ООО «Альба-Кадастр»						
		Проверил											

Проект межевания территории кадастрового квартала 38:27:050101 д. Олха Олхинского сельского поселения Шелеховского района Иркутской области.
таблица 2 Ведомость образуемых земельных участков. Система координат МСК-38, зона 3

№ п/п	Номер земельного участка	Вид разрешенного использования	Площадь, кв.м	Координаты			№ п/п	Номер земельного участка	Вид разрешенного использования	Площадь, кв.м	Координаты			№ п/п	Номер земельного участка	Вид разрешенного использования	Площадь, кв.м	Координаты		
				№ точки	X	Y					№ точки	X	Y					№ точки	X	Y
1	:ЗУ1	для благоустройства территории	5954	1	371407.66	3324401.51					5	371783.57	3324206.25					8	371976.83	3323614.77
				2	371409.44	3324409.95					6	371773.70	3324193.68					9	371977.66	3323612.81
				3	371414.66	3324434.90					7	371754.16	3324174.76					1	371978.71	3323612.27
				4	371421.29	3324432.94					8	371752.65	3324169.88	5	:ЗУ5	для индивидуального жилищного строительства	479	1	371988.99	3323606.62
				5	371435.92	3324465.24					9	371761.10	3324156.29					2	372013.06	3323638.91
				6	371387.95	3324489.55					10	371754.02	3324133.82					3	372002.44	3323644.94
				7	371379.09	3324479.18					11	371731.97	3324117.08					4	371978.71	3323612.27
				8	371353.85	3324498.68					12	371701.23	3324096.70	6	:ЗУ6	для индивидуального жилищного строительства	542	1	371988.99	3323606.62
				9	371337.95	3324461.78					13	371692.91	3324112.34					2	372013.06	3323638.91
				10	371332.93	3324435.57					14	371701.97	3324064.57					3	372006.80	3323654.37
				11	371344.39	3324425.39					15	371707.79	3324084.00					4	371980.88	3323679.05
				1	371407.66	3324401.51					16	371711.19	3324086.84					5	371974.49	3323672.55
2	:ЗУ2	под автомобильную дорогу местного значения	2732	1	371508.83	3324509.81					17	371721.53	3324091.37					6	371977.45	3323670.47
				2	371509.69	3324524.16					18	371733.28	3324102.45					7	371972.95	3323662.55
				3	371461.08	3324537.23					19	371747.09	3324114.78					8	371973.55	3323660.75
				4	371441.53	3324530.71					20	371751.63	3324118.44					9	371976.73	3323659.03
				5	371437.58	3324532.96					21	371759.55	3324129.22					10	371989.24	3323652.27
				6	371410.50	3324548.39					22	371767.60	3324157.19					11	371991.96	3323657.08
				7	371400.23	3324560.31					23	371759.41	3324170.38					12	372005.17	3323648.87
				8	371392.97	3324553.92					24	371759.81	3324171.30					13	372002.44	3323644.94
				9	371389.30	3324555.16					25	371778.31	3324189.63					1	372013.06	3323638.91
				10	371383.22	3324548.28					26	371784.03	3324196.24	7	:ЗУ7	для индивидуального жилищного строительства	2849	1	371921.39	3323541.99
				11	371351.70	3324571.68					27	371805.32	3324168.40					2	371941.71	3323563.54
				12	371351.21	3324571.11					28	371880.25	3324080.36					3	371906.79	3323581.55
				13	371349.77	3324568.47					29	371923.33	3324052.03					4	371907.12	3323583.77
				14	371348.40	3324566.65					30	371925.90	3324050.07					5	371903.23	3323585.94
				15	371378.91	3324543.39					31	371900.18	3324023.29					6	371908.26	3323601.08
				16	371381.18	3324532.13					32	371908.37	3324019.02					7	371865.76	3323612.99
				17	371408.69	3324515.84					33	371934.90	3324050.75					8	371861.92	3323571.14
				18	371436.16	3324516.49					1	371926.88	3324056.87					9	371871.46	3323565.31
				19	371461.42	3324525.70	4	:ЗУ4	для индивидуального жилищного строительства	444	1	371978.71	3323612.27					10	371879.10	3323562.46
				20	371472.72	3324521.91					2	372002.44	3323644.94					11	371888.96	3323557.32
3	:ЗУ3	под автомобильную дорогу местного значения	3197	1	371926.88	3324056.87					3	372005.17	3323648.87					12	371903.49	3323550.88
				2	371884.27	3324084.90					4	371991.96	3323657.08	8	:ЗУ8	для индивидуального жилищного строительства	1627	1	371921.39	3323541.99
				3	371810.07	3324173.03					5	371989.24	3323652.27					2	372023.38	3323670.15
				4	371786.97	3324202.15					6	371994.34	3323649.50					1	372033.23	3323704.21
											7	371971.87	3323619.04							

№ п/п	Номер земельного участка	Вид разрешенного использования	Площадь, кв.м	Координаты			№ п/п	Номер земельного участка	Вид разрешенного использования	Площадь, кв.м	Координаты			№ п/п	Номер земельного участка	Вид разрешенного использования	Площадь, кв.м	Координаты					
				№ точки	X	Y					№ точки	X	Y					№ точки	X	Y			
8	:ЗУ8	для индивидуального жилищного строительства	1627	3	371995.79	3323725.62					11	371904.80	3323898.45			для индивидуального жилищного строительства		2	371787.73	3323991.98			
				4	371979.05	3323695.21					12	371918.61	3323891.08					3	371787.25	3323987.10			
				1	372023.38	3323670.15					13	371935.47	3323882.28					4	371818.24	3324035.44			
9	:ЗУ9	для индивидуального жилищного строительства	1006	1	372013.35	3323650.35					14	371942.45	3323878.64					5	371815.55	3324037.10			
				2	372023.38	3323670.15					15	371947.95	3323875.69					6	371821.58	3324048.75			
				3	371979.05	3323695.21					16	371972.77	3323912.33					7	371823.59	3324048.17			
				4	371965.32	3323678.98					1	371990.60	3323903.45					8	371826.13	3324052.72			
				5	371974.49	3323672.55	14	:ЗУ14	для индивидуального жилищного строительства	1490	1	371941.80	3323897.18					9	371824.68	3324053.94			
				6	371980.88	3323679.05					2	371978.48	3323941.19					10	371832.78	3324069.14			
				7	372006.80	3323654.37					3	371971.83	3323967.34					11	371818.46	3324075.69			
				1	372013.35	3323650.35					4	371923.98	3323913.09					12	371793.48	3324031.79			
											5	371923.98	3323913.09					13	371792.15	3324028.63			
10	:ЗУ10	для индивидуального жилищного строительства	439	2	372018.20	3323851.18					1	371941.80	3323897.18				1	371805.16	3324020.11				
				3	372001.77	3323861.05	15	:ЗУ15	для индивидуального жилищного строительства	1447	1	371907.23	3323928.06	19	:ЗУ19	для индивидуального жилищного строительства	1286	1	371887.58	3324021.09			
				4	371994.09	3323865.97					2	371945.17	3323980.02					2	371889.18	3324024.19			
				5	371986.74	3323854.73					3	371925.40	3323987.09					3	371891.19	3324027.95			
				6	371985.44	3323850.34					4	371909.31	3323992.83					4	371893.25	3324031.93			
				1	372012.19	3323840.02					5	371899.59	3323995.86					5	371882.32	3324038.99			
11	:ЗУ11	для индивидуального жилищного строительства	740	1	372001.77	3323861.05					6	371891.30	3324000.64					6	371882.25	3324043.19			
				2	372017.46	3323888.00					7	371887.37	3323996.64					7	371846.69	3324062.51			
				3	372001.11	3323897.79					8	371896.09	3323989.87					8	371835.68	3324042.30			
				4	371996.41	3323900.25					9	371914.40	3323975.25					9	371835.89	3324042.11			
				5	371981.79	3323873.47					10	371905.56	3323949.18					10	371845.44	3324036.33			
				6	371994.09	3323865.97					11	371895.25	3323938.87					11	371857.19	3324024.82			
				1	372001.77	3323861.05					12	371897.89	3323936.40					12	371869.55	3324016.54			
12	:ЗУ12	для индивидуального жилищного строительства	1493	1	371986.74	3323854.73					16	:ЗУ16	для индивидуального жилищного строительства	2099	1	371907.23	3323928.06	20	:ЗУ20	для индивидуального жилищного строительства	1391	13	371875.76
				2	371994.09	3323865.97	1	371923.98	3323913.09	14					371886.06	3324020.67							
				3	371981.79	3323873.47	2	371971.83	3323967.34	15					371886.81	3324021.47							
				4	371996.41	3323900.25	3	371954.36	3324002.18	1					371887.58	3324021.09							
				5	371972.77	3323912.33	4	371945.17	3323980.02	2					371808.07	3324083.40							
				6	371947.95	3323875.69	5	371907.23	3323928.06	3					371793.51	3324094.12							
				7	371958.14	3323870.21	1	371923.98	3323913.09	4					371789.33	3324086.68							
				8	371972.12	3323860.70	17	:ЗУ17	для индивидуального жилищного строительства	958	2	371768.43	3324022.86	5	371772.74	3324058.45							
				9	371981.32	3323856.24					3	371752.77	3324036.28	6	371762.59	3324047.61							
1	371986.74	3323854.73	4	371745.71	3324031.10	7					371743.63	3324033.83											
13	:ЗУ13	для индивидуального жилищного строительства	1551	2	371989.79	3323922.91					5	371743.63	3324033.83	8	371745.71	3324031.10							
				3	371978.48	3323941.19					6	371723.27	3324013.76	9	371752.77	3324036.28							
				4	371941.80	3323897.18					7	371724.56	3324011.97	10	371768.43	3324022.86							
				5	371934.51	3323886.28					8	371719.00	3324007.68	1	371782.34	3324040.00							
				6	371911.97	3323899.15					9	371725.96	3323998.57	1	371979.05	3323695.21							
				7	371884.52	3323914.81					10	371743.43	3324009.80	2	371995.79	3323725.62							
				8	371883.56	3323913.26					11	371748.78	3324002.29	3	371995.79	3323725.62							
				9	371882.06	3323908.99					1	371759.41	3324009.16	4	371979.85	3323746.32							
				10	371898.44	3323901.84					18	:ЗУ18		1046	1	371805.16	3324020.11				5	371968.94	3323741.83

№ п/п	Номер земельного участка	Вид разрешенного использования	Площадь, кв.м	Координаты			№ п/п	Номер земельного участка	Вид разрешенного использования	Площадь, кв.м	Координаты			№ п/п	Номер земельного участка	Вид разрешенного использования	Площадь, кв.м	Координаты		
				№ точки	X	Y					№ точки	X	Y					№ точки	X	Y
21	:3У21	для индивидуального жилищного строительства	1655	6	371962.19	3323739.21					7	371864.78	3323850.91	30	:3У30		1200	1	371790.88	3323706.29
				7	371943.95	3323734.22					8	371843.80	3323854.58					2	371787.36	3323708.46
				8	371952.79	3323713.85					9	371824.08	3323860.08					3	371780.57	3323713.40
				9	371969.66	3323690.94					10	371815.40	3323837.24					4	371778.75	3323712.26
				10	371973.30	3323688.41					11	371852.77	3323827.59					5	371775.61	3323706.42
				1	371979.05	3323695.21					12	371886.52	3323821.85					6	371771.41	3323700.18
22	:3У22	для индивидуального жилищного строительства	452	1	371883.24	3323626.70					13	371930.32	3323805.56					7	371770.80	3323698.80
				2	371887.98	3323639.24					1	371934.29	3323814.68					8	371787.41	3323690.64
				3	371888.55	3323647.51	25	:3У25	для индивидуального жилищного строительства	803	1	371898.07	3323784.16					9	371829.73	3323784.17
				4	371889.87	3323651.16					2	371907.73	3323801.00					10	371825.26	3323785.25
				5	371887.91	3323651.68					3	371913.49	3323811.82					11	371807.72	3323777.11
				6	371879.98	3323656.25					4	371886.52	3323821.85					12	371798.60	3323759.39
				7	371874.69	3323646.40					5	371876.67	3323793.51					13	371806.78	3323755.24
				8	371869.71	3323648.97	26	:3У26	для индивидуального жилищного строительства	841	1	371898.07	3323784.16					14	371800.59	3323743.52
				9	371864.66	3323631.46					1	371876.67	3323793.51					15	371790.77	3323726.33
				10	371868.88	3323630.62					2	371886.52	3323821.85					16	371798.22	3323722.00
				11	371873.72	3323629.29					3	371852.77	3323827.59					1	371790.88	3323706.29
				1	371883.24	3323626.70					4	371846.70	3323808.26	31	:3У31	для индивидуального жилищного строительства	1208	1	371740.50	3323511.39
23	:3У23	для индивидуального жилищного строительства	2130	1	371922.48	3323659.43	27	:3У27	для индивидуального жилищного строительства	881	1	371876.67	3323793.51					2	371758.99	3323546.85
				2	371934.60	3323674.55					1	371893.04	3323739.87					3	371743.51	3323553.86
				3	371935.83	3323676.09					2	371899.03	3323750.46					4	371730.01	3323561.23
				4	371951.76	3323694.67					3	371900.87	3323753.30					5	371718.94	3323543.98
				5	371953.19	3323697.91					4	371904.41	3323758.75					6	371711.51	3323536.22
				6	371941.99	3323714.58					5	371907.53	3323762.66					7	371720.22	3323529.20
				7	371933.98	3323704.77					6	371885.48	3323776.86					8	371728.56	3323521.60
				8	371928.19	3323697.44					7	371871.96	3323743.73					9	371739.75	3323511.39
				9	371927.97	3323696.80					8	371870.10	3323739.19					1	371740.50	3323511.39
				10	371912.67	3323683.71					9	371889.28	3323730.02	32	:3У32	для индивидуального жилищного строительства	1104	1	371299.22	3323515.97
				11	371912.47	3323683.86					10	371889.70	3323731.22					2	371316.22	3323552.47
				12	371906.76	3323679.23	28	:3У28	для индивидуального жилищного строительства	589	1	371893.04	3323739.87					3	371323.47	3323550.78
				13	371895.74	3323663.80					1	371871.96	3323743.73					4	371326.16	3323560.59
				14	371892.70	3323660.63					2	371885.48	3323776.86					5	371327.21	3323564.17
				15	371887.91	3323651.68					3	371872.80	3323785.02					6	371320.77	3323565.32
				16	371889.87	3323651.16					4	371864.30	3323767.97					7	371315.63	3323565.94
				17	371888.55	3323647.51					5	371856.66	3323751.53					8	371313.67	3323565.69
				18	371887.98	3323639.24					1	371871.96	3323743.73					9	371310.31	3323555.30
				19	371883.24	3323626.70	29	:3У29	для индивидуального жилищного строительства	706	1	371864.30	3323767.97					10	371305.53	3323551.68
				20	371899.34	3323622.27					2	371872.80	3323785.02	33	:3У33	для индивидуального жилищного строительства	1102	11	371299.56	3323549.80
				21	371907.44	3323639.46					3	371846.16	3323802.18					12	371285.08	3323546.18
				22	371919.59	3323656.92					4	371840.57	3323804.25					13	371275.01	3323519.61
24	:3У24	для индивидуального жилищного строительства	3186	1	371922.48	3323659.43					5	371843.09	3323799.20					14	371298.53	3323513.18
				2	371934.29	3323814.68					6	371843.60	3323794.85					15	371299.03	3323515.20
				3	371943.17	3323836.40					7	371839.77	3323789.67					1	371299.22	3323515.97
				4	371904.78	3323843.64					8	371825.26	3323785.25					2	371275.01	3323519.61
				5	371902.48	3323844.13					9	371829.73	3323784.17					3	371290.54	3323556.38
				6	371887.62	3323847.31					10	371847.54	3323777.11					4	371284.06	3323561.23
				1	371864.30	3323767.97					1	371864.30	3323767.97							

№ п/п	Номер земельного участка	Вид разрешенного использования	Площадь, кв.м	Координаты			№ п/п	Номер земельного участка	Вид разрешенного использования	Площадь, кв.м	Координаты			№ п/п	Номер земельного участка	Вид разрешенного использования	Площадь, кв.м	Координаты						
				№ точки	X	Y					№ точки	X	Y					№ точки	X	Y				
33	:ЗУ33	для индивидуального жилищного строительства	1102	5	371280.52	3323565.94					6	371118.78	3323611.55					4	371357.38	3323950.39				
				6	371283.34	3323567.57					7	371117.57	3323610.28					5	371355.49	3323952.19				
				7	371277.30	3323575.21					8	371113.17	3323602.80					6	371341.96	3323935.50				
				8	371274.47	3323575.21					1	371134.34	3323590.85					7	371344.14	3323933.34				
				9	371272.75	3323574.20	38	:ЗУ38	для индивидуального жилищного строительства	1526	1	371462.26	3323789.45	44	:ЗУ44	для индивидуального жилищного строительства	808	1	371363.33	3323918.39				
				10	371266.72	3323570.55					2	371478.76	3323799.31					1	371326.59	3323879.20				
				11	371272.22	3323560.25					3	371466.60	3323820.53					2	371325.94	3323905.81				
				12	371258.09	3323548.82					4	371433.59	3323803.66					3	371323.73	3323907.39				
				13	371256.90	3323547.47					5	371413.62	3323792.82					4	371305.62	3323922.72				
				14	371247.04	3323534.30					6	371429.36	3323770.45					5	371303.63	3323919.66				
				15	371259.12	3323531.48					1	371462.26	3323789.45					6	371292.55	3323906.99				
				16	371264.16	3323529.31					2	371455.32	3323842.69					7	371298.75	3323901.03				
				17	371262.31	3323525.33	3	371456.07	3323867.35	8	371322.29	3323876.42												
				1	371275.01	3323519.61	39	:ЗУ39	для индивидуального жилищного строительства	1413	1	371462.26	3323789.45					45	:ЗУ45	для индивидуального жилищного строительства	1833	1	371326.59	3323879.20
				2	371455.32	3323842.69					4	371405.44	3323851.20	1	371478.40	3324160.94								
				3	371441.01	3323875.67					5	371442.16	3323836.09	2	371485.22	3324176.15								
				4	371456.07	3323867.35					3	371486.74	3324180.31											
34	:ЗУ34	для индивидуального жилищного строительства	1402	1	371376.82	3323548.96	40	:ЗУ40	для индивидуального жилищного строительства	1057	1	371456.07	3323867.35	46	:ЗУ46	для индивидуального жилищного строительства	1495					4	371487.59	3324186.14
				2	371345.84	3323554.80					2	371455.60	3323891.24									5	371467.09	3324204.45
				3	371346.03	3323555.52					3	371411.20	3323899.09									6	371445.75	3324220.72
				4	371326.16	3323560.59					4	371411.01	3323875.67									7	371426.66	3324189.13
				5	371327.21	3323564.17	41	:ЗУ41	для индивидуального жилищного строительства	986	1	371456.07	3323867.35									8	371468.16	3324166.02
				6	371324.40	3323586.83					2	371388.47	3323849.93									1	371478.40	3324160.94
				7	371324.45	3323586.88					3	371357.60	3323876.04					2	371560.51	3324191.35				
				8	371377.45	3323576.69					4	371341.43	3323862.72					3	371564.19	3324199.33				
				1	371376.82	3323548.96					5	371346.59	3323856.99					4	371571.13	3324216.99				
				2	371377.70	3323587.73					6	371347.76	3323856.08					5	371571.67	3324221.88				
35	:ЗУ35	для индивидуального жилищного строительства	1224	3	371377.34	3323611.71	42	:ЗУ42	для индивидуального жилищного строительства	1180	7	371349.89	3323853.94	47	:ЗУ47	для индивидуального жилищного строительства	1500	6	371571.92	3324223.55				
				4	371344.58	3323607.37					8	371359.82	3323845.31					7	371571.64	3324226.98				
				5	371324.45	3323586.88					9	371363.95	3323841.39					8	371571.23	3324232.05				
				1	371377.45	3323576.69					10	371365.07	3323840.14					9	371572.59	3324234.90				
				2	371376.82	3323548.96					11	371368.90	3323835.87					10	371573.23	3324237.94				
				3	371377.34	3323611.71					12	371371.55	3323834.40					11	371573.30	3324238.18				
				4	371344.58	3323607.37					13	371370.74	3323833.48					12	371575.26	3324243.03				
				5	371324.45	3323586.88					1	371376.20	3323829.55					13	371555.07	3324251.18				
				6	371324.45	3323586.88					2	371400.24	3323900.88					14	371551.84	3324243.02				
				7	371324.45	3323586.88					3	371399.24	3323922.27					15	371550.25	3324238.75				
				8	371324.45	3323586.88					4	371404.89	3323938.67					16	371544.94	3324224.62				
				9	371324.45	3323586.88					5	371387.23	3323951.56					17	371540.07	3324211.03				
				10	371324.45	3323586.88					6	371379.55	3323907.42					18	371536.06	3324199.97				
				11	371324.45	3323586.88					7	371379.55	3323907.42					19	371535.83	3324199.42				
				12	371324.45	3323586.88					8	371379.55	3323907.42					20	371545.31	3324194.01				
36	:ЗУ36	для индивидуального жилищного строительства	1398	1	371308.75	3323595.37	43	:ЗУ43	для индивидуального жилищного строительства	1014	1	371363.33	3323918.39	48	:ЗУ48	для индивидуального жилищного строительства	1500	21	371545.08	3324190.90				
				2	371305.82	3323607.75					2	371387.23	3323951.56					22	371557.17	3324182.52				
				3	371304.37	3323621.05					3	371368.97	3323964.90					1	371560.00	3324188.06				
				4	371278.21	3323616.20																		
				5	371257.31	3323611.27																		
37	:ЗУ37	для индивидуального жилищного строительства	468	1	371134.34	3323590.85																		
				2	371144.08	3323609.93																		
				3	371143.59	3323610.07																		
				4	371130.51	3323616.68																		
				5	371121.90	3323615.87																		

№ п/п	Номер земельного участка	Вид разрешенного использования	Площадь, кв.м	Координаты			№ п/п	Номер земельного участка	Вид разрешенного использования	Площадь, кв.м	Координаты			№ п/п	Номер земельного участка	Вид разрешенного использования	Площадь, кв.м	Координаты						
				№ точки	X	Y					№ точки	X	Y					№ точки	X	Y				
47	:ЗУ47	для индивидуального жилищного строительства	1763	1	371564.84	3324287.57					12	371498.64	3324350.73					1	370834.60	3323763.56				
				2	371573.89	3324309.40					13	371499.97	3324350.66					1	370885.39	3323763.59				
				3	371571.90	3324317.27					14	371500.14	3324352.88						2	370885.29	3323764.78			
				4	371544.83	3324322.53					15	371503.75	3324352.60						3	370884.52	3323767.77			
				5	371516.49	3324326.83					1	371507.01	3324353.30						4	370883.53	3323770.55			
				6	371512.63	3324296.09					1	371067.40	3323724.02						5	370883.65	3323774.50			
				7	371521.29	3324294.14					2	371081.78	3323760.50						6	370885.03	3323780.20			
				1	371564.84	3324287.57					3	371076.84	3323763.98						7	370885.16	3323782.93			
48	:ЗУ48	для индивидуального жилищного строительства	834	1	371512.63	3324296.09	51	:ЗУ51	для индивидуального жилищного строительства	694	4	371045.86	3323742.92	56	:ЗУ56	для индивидуального жилищного строительства		8	370862.56	3323783.66				
				2	371516.49	3324326.83					5	371055.08	3323729.28						9	370859.75	3323766.73			
				3	371512.06	3324327.50					6	371055.08	3323729.28						10	370874.55	3323765.05			
				4	371502.44	3324328.42					1	371067.40	3323724.02						11	370880.04	3323764.70			
				5	371495.56	3324329.15					1	371076.84	3323763.98						12	370883.54	3323764.04			
				6	371492.09	3324329.83	52	:ЗУ52	для индивидуального жилищного строительства	1568	2	371091.08	3323785.61						1	370885.39	3323763.59			
				7	371483.34	3324330.37					3	371066.12	3323799.16					57	:ЗУ57	для индивидуального жилищного строительства	1588	1	370568.05	3324013.96
				8	371478.12	3324312.75					4	371061.19	3323791.99									2	370571.54	3324026.32
				9	371481.06	3324312.12					5	371048.59	3323777.82									3	370573.85	3324043.08
				10	371485.52	3324311.17					6	371044.39	3323777.41									4	370575.70	3324059.23
				11	371492.18	3324309.83					7	371037.59	3323773.06									5	370544.71	3324065.60
				12	371491.48	3324306.15					8	371032.94	3323769.80									6	370533.42	3324020.32
				13	371505.77	3324302.00					9	371045.86	3323742.92									7	370558.06	3324015.45
				14	371504.86	3324297.84					1	371076.84	3323763.98									8	370564.92	3324014.10
				1	371512.63	3324296.09					1	371125.70	3323737.87										1	370568.05
49	:ЗУ49	для индивидуального жилищного строительства	1558	1	371553.40	3324352.56	53	:ЗУ53	для индивидуального жилищного строительства	706	2	371129.07	3323743.77	58	:ЗУ58	для индивидуального жилищного строительства	1087					1	370567.24	3324101.41
				2	371544.30	3324374.82					3	371132.07	3323754.05					2	370567.36	3324124.41				
				3	371526.65	3324401.35					4	371133.16	3323760.10					3	370560.78	3324132.42				
				4	371524.59	3324395.60					5	371133.14	3323764.70					4	370551.23	3324137.48				
				5	371514.14	3324397.72					6	371126.61	3323767.69					5	370551.63	3324141.75				
				6	371509.99	3324384.16					7	371117.70	3323775.80					6	370549.38	3324145.40				
				7	371508.19	3324375.07					8	371101.51	3323749.22					7	370547.59	3324147.26				
				8	371507.01	3324353.30					9	371118.31	3323740.39					8	370544.95	3324148.87				
				9	371503.75	3324352.60					10	371122.97	3323736.32					9	370542.27	3324153.60				
				10	371507.01	3324353.30					1	371125.70	3323737.87					10	370535.28	3324154.11				
				11	371520.47	3324351.58	54	:ЗУ54	для индивидуального жилищного строительства	1183	1	371224.14	3323850.78					11	370534.18	3324135.13				
				12	371544.09	3324350.19					2	371219.01	3323858.48					12	370541.56	3324134.70				
				1	371553.40	3324352.56					3	371236.54	3323861.74					13	370539.12	3324104.25				
				1	371507.01	3324353.30					4	371211.03	3323874.22					14	370546.09	3324103.35				
50	:ЗУ50	для индивидуального жилищного строительства	611	2	371508.19	3324375.07	55	:ЗУ55	для индивидуального жилищного строительства	464	5	371209.24	3323873.14	59	:ЗУ59	для индивидуального жилищного строительства	576	1	370567.24	3324101.41				
				3	371505.49	3324375.57					6	371174.28	3323853.47					1	370539.12	3324104.25				
				4	371502.44	3324376.12					7	371191.99	3323832.60					2	370541.56	3324134.70				
				5	371499.40	3324376.87					8	371191.66	3323833.65					3	370534.18	3324135.13				
				6	371489.30	3324377.60					1	371224.14	3323850.78					4	370535.28	3324154.11				
				7	371488.52	3324377.55					1	370834.60	3323763.56					5	370528.68	3324155.08				
				8	371485.50	3324377.85					2	370841.26	3323787.83					6	370524.75	3324104.43				
				9	371483.51	3324378.13	3	370821.53	3323792.77	1	370539.12	3324104.25												
				10	371483.35	3324351.82	4	370815.28	3323776.17															
				11	371489.53	3324351.18	5	370824.26	3323769.47															

№ п/п	Номер земельного участка	Вид разрешенного использования	Площадь, кв.м	Координаты			№ п/п	Номер земельного участка	Вид разрешенного использования	Площадь, кв.м	Координаты			№ п/п	Номер земельного участка	Вид разрешенного использования	Площадь, кв.м	Координаты														
				№ точки	X	Y					№ точки	X	Y					№ точки	X	Y												
60	:ЗУ60	для индивидуального жилищного строительства	1180	1	370533.42	3324020.32					3	370641.01	3323988.72					8	370583.99	3324115.44												
				2	370544.71	3324065.60					4	370619.31	3323996.49					1	370608.60	3324112.28												
				3	370521.19	3324071.34					5	370609.79	3323970.27					1	370644.96	3324126.77												
				4	370510.58	3324030.78					6	370606.12	3323962.15					2	370646.00	3324131.33												
				5	370513.86	3324019.77					1	370628.26	3323952.54					3	370653.52	3324167.08												
				6	370528.01	3324021.39					1	370711.81	3323965.38					4	370649.20	3324167.83												
				1	370533.42	3324020.32					2	370722.30	3324000.13					5	370648.09	3324163.27												
61	:ЗУ61	для индивидуального жилищного строительства	981	1	370575.70	3324059.23	66	:ЗУ66	для индивидуального жилищного строительства	795	3	370700.83	3324006.05	70	:ЗУ70	для индивидуального жилищного строительства	1187	6	370613.15	3324171.17												
				2	370567.18	3324090.82					4	370700.47	3324004.20					7	370609.79	3324152.91												
				3	370567.24	3324101.41					5	370702.43	3324003.60					8	370613.64	3324140.45												
				4	370546.09	3324103.35					6	370694.34	3323962.48					9	370642.74	3324135.16												
				5	370544.71	3324065.60					7	370709.24	3323958.04					10	370641.28	3324127.48												
				1	370575.70	3324059.23					1	370734.06	3324005.52					1	370644.96	3324126.77												
				62	:ЗУ62	для индивидуального жилищного строительства					795	1	370544.71					3324065.60	67	:ЗУ67	для индивидуального жилищного строительства	989	2	370735.97	3324011.04	71	:ЗУ71	для индивидуального жилищного строительства	2343	1	370666.01	3324061.18
2	370546.09	3324103.35	3				370740.27	3324015.38	2	370669.19		3324075.22																				
3	370539.12	3324104.25	4				370740.64	3324016.60	3	370670.72		3324074.75																				
4	370524.75	3324104.43	5				370737.74	3324018.43	4	370671.69		3324079.69																				
5	370522.60	3324076.72	6				370738.04	3324024.12	5	370672.25		3324083.79																				
6	370521.19	3324071.34	7				370739.34	3324028.53	6	370673.34		3324087.01																				
1	370544.71	3324065.60	8				370707.59	3324036.42	7	370674.04		3324092.19																				
63	:ЗУ63	для индивидуального жилищного строительства	1502	1	370643.91	3323829.11	68	:ЗУ68	для индивидуального жилищного строительства	1092	9	370702.53	3324014.80	72	:ЗУ72	для индивидуального жилищного строительства	2495	8	370677.99	3324103.58												
				2	370650.61	3323839.37					10	370700.83	3324006.05					9	370682.42	3324116.35												
				3	370654.14	3323842.99					11	370722.30	3324000.13					10	370670.09	3324120.05												
				4	370651.79	3323845.17					12	370723.93	3324005.53					11	370658.63	3324123.54												
				5	370650.92	3323845.81					13	370732.05	3324004.31					12	370655.28	3324124.25												
				6	370647.78	3323848.46					1	370734.06	3324005.52					13	370646.76	3324126.33												
				7	370645.07	3323850.90					2	370610.25	3324073.49					14	370644.96	3324126.77												
				8	370642.55	3323853.17					3	370611.37	3324078.24					15	370641.28	3324127.48												
				9	370615.47	3323879.04					4	370610.77	3324078.94					16	370637.93	3324109.94												
				10	370607.45	3323886.71					5	370612.43	3324086.15					17	370636.47	3324101.92												
				11	370593.39	3323877.25					6	370610.20	3324088.76					18	370635.27	3324101.13												
				12	370632.69	3323824.46					7	370606.61	3324089.42					19	370628.81	3324069.58												
				13	370642.44	3323826.36					8	370607.00	3324092.53					1	370666.01	3324061.18												
				1	370643.91	3323829.11					9	370606.24	3324095.26					2	370881.43	3323986.31												
				64	:ЗУ64	для индивидуального жилищного строительства					840	1	370613.24					3323921.10	69	:ЗУ69	для индивидуального жилищного строительства	1149	10	370583.99	3324115.44	72	:ЗУ72	для индивидуального жилищного строительства	2495	3	370885.23	3324029.71
												2	370621.71					3323935.70					11	370582.79	3324101.00					4	370863.98	3324024.31
												3	370624.49					3323943.00					12	370576.81	3324101.44					5	370869.20	3324049.88
												4	370628.26					3323952.54					13	370576.44	3324080.90					6	370856.52	3324051.83
												5	370606.12					3323962.15					1	370610.25	3324073.49					7	370843.15	3324051.08
6	370600.70	3323950.13	2				370608.60	3324112.28	8	370832.83		3324007.40																				
7	370598.14	3323942.89	3				370609.02	3324115.32	9	370839.73		3323999.59																				
8	370595.38	3323938.46	4				370613.15	3324137.47	10	370838.83		3323992.75																				
9	370592.69	3323935.27	5				370613.64	3324140.45	11	370843.14		3323991.81																				
10	370610.99	3323918.26	6				370609.79	3324152.91	12	370848.76		3323990.98																				
1	370613.24	3323921.10	7				370597.86	3324153.91	1	370881.43		3323986.31																				
65	:ЗУ65	для индивидуального жилищного строительства	891	1	370628.26	3323952.54					7	370581.17	3324154.60																			
				2	370635.93	3323971.99																										

№ п/п	Номер земельного участка	Вид разрешенного использования	Площадь, кв.м	Координаты			№ п/п	Номер земельного участка	Вид разрешенного использования	Площадь, кв.м	Координаты			№ п/п	Номер земельного участка	Вид разрешенного использования	Площадь, кв.м	Координаты		
				№ точки	X	Y					№ точки	X	Y					№ точки	X	Y
73	:3У73	для индивидуального жилищного строительства	482	1	370937.46	3323925.23	79	:3У79	для индивидуального жилищного строительства	1273	1	371009.01	3323981.58					6	371097.98	3323937.13
				2	370939.51	3323940.52					2	371007.56	3324004.86					7	371100.95	3323932.84
				3	370925.36	3323942.60					3	370986.02	3324008.06					8	371106.01	3323934.23
				4	370909.76	3323943.51					4	370955.18	3324012.21					9	371112.99	3323923.22
				5	370908.74	3323926.70					5	370951.35	3323989.73					10	371114.42	3323920.08
				6	370920.31	3323926.17					1	371009.01	3323981.58					11	371121.18	3323909.92
74	:3У74	для индивидуального жилищного строительства	524	1	370937.46	3323925.23	80	:3У80	для индивидуального жилищного строительства	1356	1	371007.05	3323966.07	86	:3У86	для индивидуального жилищного строительства	920	1	371138.95	3323922.81
				1	370939.51	3323940.52					2	371009.01	3323981.58					1	371121.54	3323949.23
				2	370942.40	3323961.42					3	370951.35	3323989.73					2	371109.66	3323967.92
				3	370930.64	3323960.48					4	370946.33	3323965.44					3	371101.34	3323976.96
				4	370920.80	3323961.17					5	371000.17	3323960.55					4	371079.88	3323970.91
				5	370920.51	3323955.67					1	371007.05	3323966.07					5	371090.17	3323948.40
				6	370910.28	3323956.28	81	:3У81	для индивидуального жилищного строительства	1264	1	370974.48	3323923.74	87	:3У87	для индивидуального жилищного строительства	1396	6	371097.98	3323937.13
				7	370909.76	3323943.51					2	370975.92	3323958.83					1	371121.54	3323949.23
				8	370925.36	3323942.60					3	370942.40	3323961.42					1	371081.45	3323942.62
				1	370939.51	3323940.52					4	370939.51	3323940.52					2	371090.17	3323948.40
75	:3У75	для индивидуального жилищного строительства	181	1	370930.64	3323960.48	82	:3У82	для индивидуального жилищного строительства	1769	5	370937.46	3323925.23					3	371079.88	3323970.91
				2	370930.89	3323966.92					1	370974.48	3323923.74					4	371049.26	3323966.09
				3	370911.28	3323967.98					1	370976.73	3323849.77					5	371055.32	3323942.76
				4	370910.28	3323956.28					2	370972.72	3323865.90					6	371048.99	3323941.12
				5	370920.51	3323955.67					3	370996.90	3323874.94					7	371041.17	3323939.09
				6	370920.80	3323961.17					4	370984.90	3323921.19					8	371040.35	3323920.96
				1	370930.64	3323960.48					5	370974.48	3323923.74					9	371057.40	3323924.40
76	:3У76	для индивидуального жилищного строительства	607	1	370936.03	3323960.92	83	:3У83	для индивидуального жилищного строительства	1388	6	370973.65	3323900.28	88	:3У88	для индивидуального жилищного строительства	813	1	371081.45	3323942.62
				2	370937.12	3323990.05					7	370973.50	3323869.06					1	371042.70	3323964.44
				3	370913.20	3323991.44					8	370934.95	3323867.79					2	371050.60	3323978.22
				4	370911.28	3323967.98					9	370939.33	3323841.98					3	371050.22	3323986.98
				5	370930.89	3323966.92					1	370976.73	3323849.77					4	371015.30	3323986.91
				6	370930.64	3323960.48					1	371040.35	3323920.96					5	371011.67	3323963.99
77	:3У77	для индивидуального жилищного строительства	509	1	370936.03	3323960.92	84	:3У84	для индивидуального жилищного строительства	622	2	371041.17	3323939.09	89	:3У89	для индивидуального жилищного строительства	775	6	371035.09	3323962.52
				1	370951.35	3323989.73					3	371008.21	3323940.10					1	371042.70	3323964.44
				2	370955.18	3324012.21					4	371006.87	3323956.10					1	371057.58	3323983.65
				3	370951.13	3324012.81					5	370983.25	3323957.02					2	371059.90	3323987.34
				4	370946.78	3324012.56					6	370984.90	3323921.19					3	371055.28	3324001.55
				5	370942.43	3324013.80					7	371001.00	3323923.02					4	371050.31	3324004.80
				6	370938.09	3324015.01					8	371016.76	3323922.57					5	371016.25	3324004.57
				7	370934.92	3324015.53					1	371040.35	3323920.96					6	371015.30	3323986.91
				8	370933.61	3324015.83	85	:3У85	для индивидуального жилищного строительства	738	1	371041.17	3323939.09	90	:3У90	для индивидуального жилищного строительства	937	7	371050.22	3323986.98
				9	370930.54	3323990.43					2	371035.09	3323962.52					8	371050.60	3323978.22
78	:3У78	для индивидуального жилищного строительства	498	10	370937.12	3323990.05					3	371011.67	3323963.99					1	371057.58	3323983.65
				1	370951.35	3323989.73					4	371011.86	3323939.97					1	371097.31	3323981.34
				2	370930.54	3323990.43					1	371041.17	3323939.09					2	371093.52	3323988.23
				3	370922.79	3324019.38					1	371138.95	3323922.81					3	371103.24	3323992.50
				4	370915.66	3324021.18					2	371137.35	3323925.23					4	371099.26	3323995.21
				5	370913.20	3323991.44					3	371130.60	3323933.13					5	371085.23	3324010.51
				1	370930.54	3323990.43					4	371131.31	3323933.86					6	371082.97	3324014.76
											5	371121.54	3323949.23					7	371061.71	3324006.43

№ п/п	Номер земельного участка	Вид разрешенного использования	Площадь, кв.м	Координаты			№ п/п	Номер земельного участка	Вид разрешенного использования	Площадь, кв.м	Координаты			№ п/п	Номер земельного участка	Вид разрешенного использования	Площадь, кв.м	Координаты		
				№ точки	X	Y					№ точки	X	Y					№ точки	X	Y
91	:ЗУ91	для индивидуального жилищного строительства	1420	1	371097.15	3324016.51	96	:ЗУ96	для индивидуального жилищного строительства	1480	7	371069.37	3324154.10	99	:ЗУ99	для индивидуального жилищного строительства	1272	7	371385.12	3324182.09
				2	371087.27	3324035.25					8	371072.01	3324151.22					8	371390.47	3324178.80
				3	371085.48	3324040.61					9	371057.14	3324138.44					9	371399.04	3324176.65
				4	371074.75	3324056.89					10	371075.07	3324117.41					1	371406.20	3324172.16
				5	371048.77	3324044.61					1	371089.62	3324124.89					1	371311.61	3324311.80
				6	371061.71	3324006.43					1	371343.26	3324065.06					2	371318.64	3324320.96
				7	371082.97	3324014.76					2	371356.02	3324089.40					3	371320.61	3324334.20
				8	371085.23	3324010.51					3	371352.64	3324091.73					4	371304.15	3324345.79
				1	371097.15	3324016.51					4	371350.64	3324093.08					5	371307.44	3324350.34
92	:ЗУ92	для индивидуального жилищного строительства	841	1	371074.75	3324056.89	96	:ЗУ96	для индивидуального жилищного строительства	1480	5	371346.55	3324097.06	99	:ЗУ99	для индивидуального жилищного строительства	1272	6	371283.62	3324365.91
				2	371067.40	3324068.06					6	371343.31	3324099.83					7	371269.47	3324347.91
				3	371062.95	3324066.27					7	371340.30	3324102.34					8	371269.47	3324347.91
				4	371057.04	3324085.57					8	371339.02	3324103.82					9	371272.64	3324345.07
				5	371035.52	3324075.29					9	371336.91	3324105.48					10	371280.65	3324337.90
				6	371037.35	3324070.18					10	371332.77	3324109.59					11	371284.42	3324334.68
				7	371040.65	3324060.89					11	371331.87	3324110.70					1	371311.61	3324311.80
				8	371047.08	3324048.02					12	371331.04	3324111.72	100	:ЗУ100	для индивидуального жилищного строительства	812	1	371225.67	3324313.74
				9	371048.77	3324044.61					13	371326.89	3324115.11					2	371237.70	3324330.05
93	:ЗУ93	для индивидуального жилищного строительства	1101	1	371053.49	3324008.80					14	371320.92	3324121.37					3	371198.32	3324352.95
				2	371042.90	3324042.61					15	371317.77	3324124.86					4	371194.91	3324341.97
				3	371008.80	3324030.98					16	371299.44	3324108.94					5	371188.22	3324344.15
				4	371009.24	3324030.16					17	371318.74	3324086.75					6	371187.29	3324340.88
				5	371010.59	3324026.24					18	371323.00	3324082.31					1	371225.67	3324313.74
				6	371010.91	3324021.00					19	371330.06	3324075.57	101	:ЗУ101	для индивидуального жилищного строительства	1607	1	371194.91	3324341.97
				7	371011.10	3324018.54					20	371337.70	3324069.50					2	371198.32	3324352.95
				8	371007.99	3324018.80					1	371343.26	3324065.06					3	371199.19	3324355.39
				9	371000.45	3324018.94	97	:ЗУ97	для индивидуального жилищного строительства	1578	1	371317.77	3324124.86					4	371209.70	3324368.88
94	:ЗУ94	для индивидуального жилищного строительства	578	10	371017.51	3324009.82					2	371309.37	3324134.15					5	371177.49	3324383.00
				11	371030.94	3324008.51					3	371308.44	3324135.29					6	371169.52	3324387.40
				1	371053.49	3324008.80					4	371325.22	3324156.19					7	371164.11	3324378.19
				1	371200.16	3324019.28					5	371323.38	3324157.60					8	371155.42	3324382.34
				2	371192.38	3324037.01					6	371334.12	3324171.38	102	:ЗУ102	для индивидуального жилищного строительства	1372	9	371146.76	3324358.19
				3	371179.59	3324031.15					7	371344.90	3324183.14					10	371188.22	3324344.15
				4	371176.53	3324029.18					8	371329.92	3324194.68					1	371194.91	3324341.97
				5	371175.04	3324028.41					9	371313.78	3324169.79					1	371209.70	3324368.88
				6	371174.73	3324028.88					10	371309.27	3324161.73					2	371211.31	3324374.24
95	:ЗУ95	для индивидуального жилищного строительства	1469	7	371169.33	3324026.46					11	371301.56	3324150.80					3	371214.63	3324373.80
				8	371164.21	3324024.15					12	371299.34	3324147.67					4	371217.12	3324383.38
				9	371171.69	3324007.54					13	371283.88	3324126.82					5	371219.88	3324391.50
				1	371200.16	3324019.28					14	371299.44	3324108.94					6	371205.54	3324399.13
				1	371089.62	3324124.89	98	:ЗУ98	для индивидуального жилищного строительства	1123	1	371317.77	3324124.86					7	371173.63	3324414.35
				2	371110.21	3324152.05					2	371420.47	3324199.21					8	371162.43	3324393.20
				3	371080.29	3324172.33					3	371410.32	3324206.82					9	371169.52	3324387.40
				4	371078.00	3324168.84					4	371395.63	3324222.38					10	371177.49	3324383.00
				5	371078.97	3324167.89					5	371378.43	3324188.07					1	371209.70	3324368.88
				6	371078.37	3324167.06					6	371383.92	3324181.56							

№ п/п	Номер земельного участка	Вид разрешенного использования	Площадь, кв.м	Координаты			№ п/п	Номер земельного участка	Вид разрешенного использования	Площадь, кв.м	Координаты			№ п/п	Номер земельного участка	Вид разрешенного использования	Площадь, кв.м	Координаты		
				№ точки	X	Y					№ точки	X	Y					№ точки	X	Y
103	:ЗУ103	для индивидуального жилищного строительства	1034	1	371205.54	3324399.13	109	:ЗУ109	для индивидуального жилищного строительства	1209	1	370975.39	3324410.06	116	:ЗУ116	для индивидуального жилищного строительства	868	2	370905.41	3324149.36
				2	371219.16	3324422.44					2	370978.38	3324420.68					3	370887.51	3324164.79
				3	371189.17	3324441.62					3	370979.47	3324424.40					4	370870.11	3324133.99
				4	371173.63	3324414.35					4	370984.91	3324443.89					5	370887.56	3324125.59
				1	371205.54	3324399.13					5	370954.57	3324456.69					1	370899.44	3324121.70
104	:ЗУ104	для индивидуального жилищного строительства	1174	1	371237.20	3324424.45	110	:ЗУ110	для индивидуального жилищного строительства	1507	6	370944.04	3324419.33	117	:ЗУ117	для индивидуального жилищного строительства	371	1	370921.20	3324114.50
				2	371243.34	3324432.83					1	370975.39	3324410.06					2	370921.31	3324115.12
				3	371203.99	3324463.69					1	370911.17	3324475.32					3	370912.75	3324138.78
				4	371189.17	3324441.62					2	370924.39	3324512.43					4	370905.41	3324149.36
				5	371219.16	3324422.44					3	370885.20	3324523.83					5	370899.44	3324121.70
				6	371229.14	3324417.08					4	370880.80	3324507.91					1	370921.20	3324114.50
				7	371233.16	3324421.74					5	370875.79	3324487.51					1	370921.20	3324114.50
				1	371237.20	3324424.45					1	370911.17	3324475.32					2	370921.31	3324115.12
105	:ЗУ105	для индивидуального жилищного строительства	605	1	371237.70	3324330.05	111	:ЗУ111	для индивидуального жилищного строительства	1594	1	370593.78	3324429.84	118	:ЗУ118	для индивидуального жилищного строительства	1111	1	370896.86	3324231.58
				2	371244.11	3324338.74					2	370577.40	3324457.98					2	370913.48	3324251.30
				3	371215.18	3324358.75					3	370572.10	3324464.32					3	370882.35	3324271.75
				4	371209.70	3324368.88					4	370532.88	3324426.45					4	370874.90	3324261.06
				5	371199.19	3324355.39					5	370568.32	3324412.50					5	370869.61	3324254.14
				6	371198.32	3324352.95					1	370593.78	3324429.84					6	370866.14	3324248.32
				1	371237.70	3324330.05					1	370636.13	3324453.06					7	370878.84	3324236.81
106	:ЗУ106	для индивидуального жилищного строительства	595	1	371244.11	3324338.74	112	:ЗУ112	для индивидуального жилищного строительства	1629	2	370619.75	3324482.40	119	:ЗУ119	для индивидуального жилищного строительства	837	1	370892.03	3324225.88
				2	371251.68	3324348.96					3	370582.23	3324461.77					2	370927.64	3324269.53
				3	371228.14	3324367.55					4	370577.40	3324457.98					3	370919.60	3324271.66
				4	371214.63	3324373.80					5	370593.78	3324429.84					4	370889.81	3324287.41
				5	371211.31	3324374.24					1	370636.13	3324453.06					5	370883.98	3324280.17
				6	371209.70	3324368.88					1	370839.28	3324147.33					6	370882.35	3324271.75
				7	371215.18	3324358.75					2	370849.62	3324168.25					7	370913.48	3324251.30
				1	371244.11	3324338.74					3	370822.97	3324190.61					1	370920.94	3324252.66
107	:ЗУ107	для индивидуального жилищного строительства	652	1	371251.68	3324348.96	113	:ЗУ113	для индивидуального жилищного строительства	1036	4	370813.66	3324183.46	120	:ЗУ120	для индивидуального жилищного строительства	551	1	370920.94	3324252.66
				2	371261.55	3324362.44					5	370802.09	3324169.95					2	370927.64	3324269.53
				3	371251.27	3324369.21					1	370839.28	3324147.33					3	370919.60	3324271.66
				4	371249.82	3324372.72					1	370598.15	3324293.58					4	370889.81	3324287.41
				5	371245.77	3324375.05					2	370611.57	3324312.19					5	370883.98	3324280.17
				6	371241.58	3324376.37					3	370585.23	3324329.36					6	370882.35	3324271.75
				7	371229.67	3324377.91					4	370575.45	3324311.55					7	370913.48	3324251.30
				8	371221.76	3324382.18					5	370573.67	3324303.57					1	370920.94	3324252.66
				9	371217.12	3324383.38					6	370576.94	3324293.18					4	370889.81	3324287.41
				10	371214.63	3324373.80					7	370592.83	3324285.60					5	370884.37	3324302.95
				11	371228.14	3324367.55					1	370598.15	3324293.58					6	370883.55	3324301.02
				1	371251.68	3324348.96					1	370870.11	3324133.99					7	370882.91	3324301.27
				1	370988.37	3324359.00					2	370887.51	3324164.79					8	370876.22	3324287.90
108	:ЗУ108	для индивидуального жилищного строительства	1075	2	370993.75	3324374.37	114	:ЗУ114	для индивидуального жилищного строительства	951	3	370862.78	3324186.21	121	:ЗУ121	для индивидуального жилищного строительства	907	9	370870.54	3324286.07
				3	371001.07	3324394.09					4	370849.62	3324168.25					10	370883.98	3324280.17
				4	370972.90	3324400.55					5	370839.28	3324147.33					1	370889.81	3324287.41
				5	370959.01	3324367.69					6	370856.32	3324140.66					2	370927.64	3324269.53
				1	370988.37	3324359.00					1	370870.11	3324133.99					3	370932.38	3324284.01
											1	370899.44	3324121.70					4	370919.09	3324290.96
																		5	370924.38	3324299.46
																		6	370910.08	3324312.93
						7	370919.60	3324271.66												
						1	370927.64	3324269.53												

№ п/п	Номер земельного участка	Вид разрешенного использования	Площадь, кв.м	Координаты			№ п/п	Номер земельного участка	Вид разрешенного использования	Площадь, кв.м	Координаты			№ п/п	Номер земельного участка	Вид разрешенного использования	Площадь, кв.м	Координаты		
				№ точки	X	Y					№ точки	X	Y					№ точки	X	Y
122	:ЗУ122	для индивидуального жилищного строительства	1286	1	370944.56	3324234.41					3	370726.67	3323558.29					8	370728.85	3323687.70
				2	370957.09	3324258.53					4	370722.69	3323564.98					9	370728.11	3323687.04
				3	370957.64	3324259.64					5	370681.26	3323602.35					10	370728.00	3323686.94
				4	370965.18	3324277.81					6	370682.01	3323545.92					11	370725.39	3323684.68
				5	370947.26	3324284.04					7	370688.59	3323530.50					12	370723.21	3323687.17
				6	370937.52	3324286.76					1	370714.86	3323541.85					13	370716.21	3323689.12
				7	370931.51	3324266.99					1	370716.33	3323621.40					14	370708.43	3323686.08
				8	370920.09	3324243.97					2	370723.58	3323628.94					15	370699.67	3323681.70
				1	370944.56	3324234.41					3	370730.11	3323636.74					16	370702.56	3323675.74
123	:ЗУ123	для индивидуального жилищного строительства	1018	1	371050.80	3324184.75	127	:ЗУ127	для индивидуального жилищного строительства	1192	4	370719.22	3323647.49					17	370705.83	3323672.15
				2	371056.09	3324208.46					5	370724.50	3323650.78					18	370706.62	3323671.56
				3	371065.18	3324205.63					6	370711.55	3323665.76					19	370711.55	3323665.76
				4	371067.82	3324213.20					7	370680.61	3323635.90					20	370724.50	3323650.78
				5	371069.42	3324219.36					8	370685.69	3323635.34					21	370731.55	3323655.55
				6	371045.87	3324227.33					9	370713.98	3323614.77					22	370732.23	3323656.42
				7	371037.13	3324221.42					10	370713.84	3323618.49					23	370731.44	3323659.10
				8	371028.93	3324186.63					1	370716.33	3323621.40					24	370735.00	3323664.04
				9	371030.16	3324185.97					1	370744.30	3323611.28					1	370728.26	3323669.76
124	:ЗУ124	для индивидуального жилищного строительства	1295	1	370651.47	3323546.79					2	370747.26	3323614.48	130	:ЗУ130	для индивидуального жилищного строительства	856	1	370746.61	3323714.74
				2	370653.67	3323549.79					3	370747.84	3323613.86					2	370743.59	3323718.67
				3	370655.56	3323553.20					4	370749.51	3323615.49					3	370743.24	3323719.40
				4	370644.77	3323567.94					5	370751.82	3323618.17					4	370742.47	3323721.01
				5	370631.14	3323586.93					6	370754.02	3323622.77					5	370732.78	3323746.63
				6	370630.16	3323587.58					7	370745.71	3323628.89					6	370713.46	3323741.86
				7	370616.11	3323606.04					8	370742.78	3323632.34					7	370713.39	3323739.41
				8	370606.72	3323587.46					9	370733.80	3323641.29					8	370715.90	3323732.55
				9	370614.44	3323566.81					10	370739.55	3323647.22					9	370717.62	3323732.77
				10	370641.74	3323543.90					11	370736.92	3323649.23					10	370718.38	3323728.93
				11	370647.13	3323549.02					12	370733.98	3323652.96					11	370723.82	3323704.19
				1	370651.47	3323546.79					13	370731.55	3323655.55					12	370726.97	3323699.20
125	:ЗУ125	для индивидуального жилищного строительства	1101	1	370673.50	3323577.69					14	370724.50	3323650.78	131	:ЗУ131	для индивидуального жилищного строительства	876	1	370617.29	3323822.50
				2	370674.68	3323588.00					15	370719.22	3323647.49					2	370615.84	3323828.54
				3	370673.23	3323594.61					16	370730.11	3323636.74					3	370602.19	3323847.75
				4	370662.64	3323604.20					17	370723.58	3323628.94					4	370586.96	3323869.18
				5	370647.98	3323614.97					18	370728.55	3323624.70					5	370573.29	3323860.59
				6	370632.02	3323628.60					19	370732.35	3323621.41					6	370587.43	3323844.17
				7	370617.22	3323631.00					20	370734.95	3323619.18					7	370594.23	3323836.27
				8	370620.94	3323627.39					21	370738.86	3323616.31					8	370590.79	3323833.26
				9	370622.49	3323623.86					22	370739.97	3323614.98					9	370594.57	3323828.55
				10	370635.05	3323608.21					1	370744.30	3323611.28					10	370601.49	3323819.01
				11	370654.64	3323585.17					2	370728.26	3323669.76					11	370606.68	3323814.46
				12	370660.89	3323576.61					3	370732.00	3323674.05					1	370617.29	3323822.50
126	:ЗУ126	для индивидуального жилищного строительства	1937	13	370666.12	3323569.44	129	:ЗУ129	для индивидуального жилищного строительства	853	4	370733.30	3323689.23	132	:ЗУ132	для индивидуального жилищного строительства	1440	1	370532.47	3323688.54
				1	370673.50	3323577.69					5	370731.22	3323691.91					2	370544.27	3323703.58
				2	370714.86	3323541.85					6	370726.62	3323690.17					3	370537.14	3323710.93
				2	370731.03	3323551.81					7	370728.21	3323688.43					4	370534.99	3323713.03

№ п/п	Номер земельного участка	Вид разрешенного использования	Площадь, кв.м	Координаты			№ п/п	Номер земельного участка	Вид разрешенного использования	Площадь, кв.м	Координаты			№ п/п	Номер земельного участка	Вид разрешенного использования	Площадь, кв.м	Координаты		
				№ точки	X	Y					№ точки	X	Y					№ точки	X	Y
133	:ЗУ133	для индивидуального жилищного строительства	498	1	370473.08	3323693.48	138	:ЗУ138	для индивидуального жилищного строительства	1374	1	370485.84	3323550.22	142	:ЗУ142	для индивидуального жилищного строительства	663	1	370382.54	3323417.79
				2	370475.61	3323703.35					2	370479.73	3323557.02					1	370390.64	3323398.61
				3	370479.87	3323717.54					3	370474.52	3323561.90					2	370382.54	3323417.79
				4	370469.69	3323727.82					4	370471.64	3323563.37					3	370349.89	3323417.58
				5	370466.87	3323723.73					5	370464.63	3323568.40					4	370344.23	3323416.75
				6	370463.18	3323716.92					6	370455.22	3323580.05					5	370343.82	3323403.89
				7	370461.08	3323712.77					7	370456.18	3323583.44					6	370362.57	3323402.77
				8	370456.75	3323700.48					8	370457.02	3323587.41					1	370390.64	3323398.61
				9	370455.52	3323700.91					9	370450.82	3323587.40					1	370400.26	3323375.75
				10	370454.68	3323698.00					10	370440.42	3323587.38					2	370395.27	3323387.54
				11	370464.29	3323694.30					11	370419.22	3323586.37					3	370365.47	3323390.73
				12	370470.22	3323692.06					12	370437.58	3323566.60					4	370334.70	3323392.99
				13	370472.70	3323692.32					13	370440.10	3323564.08					5	370311.86	3323401.32
134	:ЗУ134	для индивидуального жилищного строительства	850	1	370473.08	3323693.48	139	:ЗУ139	для индивидуального жилищного строительства	1126	14	370447.79	3323556.42	143	:ЗУ143	для индивидуального жилищного строительства	918	6	370311.20	3323397.78
				2	370469.66	3323606.00					15	370458.23	3323546.04					7	370310.95	3323389.89
				3	370471.94	3323623.53					16	370461.53	3323542.97					8	370327.35	3323385.85
				4	370479.79	3323640.21					17	370463.14	3323541.21					9	370352.32	3323380.95
				5	370460.95	3323648.07					1	370344.12	3323449.46					10	370352.39	3323381.11
				6	370458.66	3323644.52					2	370338.03	3323458.86					11	370359.83	3323380.29
				7	370444.33	3323608.40					3	370329.82	3323472.14					12	370379.50	3323377.83
				8	370450.45	3323607.86					4	370329.30	3323472.04					13	370383.48	3323377.76
135	:ЗУ135	для индивидуального жилищного строительства	1700	1	370460.48	3323606.88	140	:ЗУ140	для индивидуального жилищного строительства	1279	5	370325.95	3323477.40	144	:ЗУ144	для индивидуального жилищного строительства	1076	14	370387.88	3323377.11
				2	370469.66	3323606.00					6	370327.70	3323478.51					15	370390.35	3323376.75
				3	370444.33	3323608.40					7	370322.26	3323484.72					16	370392.45	3323376.50
				4	370411.71	3323644.47					8	370318.46	3323489.81					1	370400.26	3323375.75
				5	370410.71	3323625.01					9	370317.59	3323489.16					2	370395.27	3323387.54
				6	370414.01	3323612.45					10	370313.92	3323493.19					3	370390.64	3323398.61
				7	370421.98	3323610.99					11	370296.04	3323476.79					4	370362.57	3323402.77
				1	370444.33	3323608.40					12	370316.49	3323447.50					5	370343.82	3323403.89
136	:ЗУ136	для индивидуального жилищного строительства	863	1	370410.32	3323580.38	141	:ЗУ141	для индивидуального жилищного строительства	768	13	370317.76	3323446.89	145	:ЗУ145	для индивидуального жилищного строительства	238	6	370341.35	3323415.91
				2	370410.38	3323583.40					1	370344.12	3323449.46					7	370341.59	3323413.16
				3	370411.85	3323584.16					2	370281.09	3323433.35					8	370337.90	3323412.84
				4	370407.58	3323601.39					3	370287.30	3323436.83					9	370337.83	3323412.25
				5	370405.47	3323608.09					4	370269.65	3323462.58					10	370334.08	3323411.93
				6	370380.14	3323607.13					5	370264.44	3323468.17					11	370330.88	3323411.41
				7	370372.67	3323582.60					6	370234.44	3323437.94					12	370315.33	3323408.90
				8	370404.76	3323580.30					7	370254.07	3323428.01					13	370313.26	3323413.23
				1	370410.32	3323580.38					8	370268.79	3323419.23					14	370308.98	3323412.20
137	:ЗУ137	для индивидуального жилищного строительства	529	1	370405.47	3323608.09	142	:ЗУ142	для индивидуального жилищного строительства	663	1	370281.09	3323433.35	143	:ЗУ143	для индивидуального жилищного строительства	918	15	370311.00	3323404.35
				2	370404.38	3323630.17					2	370382.54	3323417.79					16	370311.86	3323401.32
				3	370396.42	3323639.85					3	370378.94	3323426.28					17	370334.70	3323392.99
				4	370394.52	3323640.94					4	370375.35	3323442.47					18	370365.47	3323390.73
				5	370380.14	3323607.13					5	370373.91	3323446.21					1	370395.27	3323387.54
				1	370405.47	3323608.09					6	370349.27	3323427.24					2	370412.42	3323327.84
											7	370349.89	3323417.58					3	370396.18	3323331.35

№ п/п	Номер земельного участка	Вид разрешенного использования	Площадь, кв.м	Координаты			№ п/п	Номер земельного участка	Вид разрешенного использования	Площадь, кв.м	Координаты			№ п/п	Номер земельного участка	Вид разрешенного использования	Площадь, кв.м	Координаты		
				№ точки	X	Y					№ точки	X	Y					№ точки	X	Y
145	:ЗУ145	для индивидуального жилищного строительства	238	4	370394.74	3323326.11					3	370373.55	3323137.20	154	:ЗУ154	для индивидуального жилищного строительства	598	1	370513.83	3322978.32
				5	370393.63	3323322.54					4	370342.52	3323137.24					2	370507.33	3322997.62
				6	370392.79	3323320.10					5	370342.33	3323122.10					3	370503.49	3322996.64
				7	370392.13	3323318.52					6	370340.55	3323118.77					4	370478.86	3322992.57
				8	370406.99	3323315.21					7	370340.56	3323116.64					5	370480.19	3322984.48
				1	370410.64	3323314.35					8	370352.44	3323116.51					6	370475.61	3322981.78
146	:ЗУ146	для индивидуального жилищного строительства	1024	1	370332.56	3323272.62					9	370364.76	3323117.23					7	370476.84	3322977.61
				2	370332.42	3323294.79					1	370371.68	3323120.42					8	370490.80	3322981.53
				3	370310.54	3323297.89			для индивидуального жилищного строительства		1	370475.58	3323118.99					9	370494.65	3322971.05
				4	370284.77	3323302.37					2	370476.88	3323125.59					10	370511.33	3322977.90
				5	370284.92	3323300.61					3	370475.88	3323125.57					1	370513.83	3322978.32
				6	370281.23	3323283.43					4	370475.86	3323126.57					2	370499.21	3323029.85
147	:ЗУ147	для индивидуального жилищного строительства	627	7	370300.64	3323279.15		:ЗУ150		601	5	370476.86	3323126.59	155	:ЗУ155	для индивидуального жилищного строительства	939	3	370472.17	3323025.35
				1	370332.56	3323272.62					6	370475.70	3323132.05					4	370472.47	3323022.62
				1	370332.42	3323294.79					7	370474.70	3323136.76					5	370475.22	3323010.47
				2	370330.15	3323303.14					8	370474.18	3323139.22					6	370476.78	3323005.14
				3	370329.51	3323305.34					9	370472.03	3323141.14					7	370478.86	3322992.57
				4	370318.73	3323309.99					10	370453.31	3323141.40					8	370503.49	3322996.64
				5	370305.02	3323315.29					11	370443.77	3323119.02					1	370507.33	3322997.62
				6	370292.41	3323320.61					12	370465.57	3323119.00	156	:ЗУ156	для индивидуального жилищного строительства	1126	1	370606.21	3322767.30
				7	370291.43	3323308.21					1	370475.58	3323118.99					2	370612.13	3322776.42
				8	370289.40	3323308.58	151	:ЗУ151	для индивидуального жилищного строительства	516	2	370458.00	3322990.83					3	370628.01	3322786.15
				9	370285.55	3323308.13					3	370456.36	3322999.08					4	370625.68	3322792.21
				10	370284.77	3323302.37					4	370476.78	3323005.14					5	370625.42	3322792.11
				11	370310.54	3323297.89					5	370475.22	3323010.47					6	370625.42	3322792.11
148	:ЗУ148	для индивидуального жилищного строительства	955	1	370332.42	3323294.79					6	370437.86	3323007.14					7	370623.90	3322795.94
				2	370292.41	3323320.61	152	:ЗУ152	для индивидуального жилищного строительства	851	7	370439.58	3322985.51					8	370624.16	3322796.04
				3	370292.35	3323325.25					8	370445.76	3322985.39					9	370621.70	3322799.86
				4	370293.03	3323330.65					1	370458.00	3322990.83					10	370609.27	3322793.32
				5	370288.64	3323331.09					2	370475.22	3323010.47					11	370602.54	3322789.79
				6	370287.64	3323332.24					3	370472.47	3323022.62					12	370602.69	3322789.54
				7	370284.18	3323332.86					4	370476.78	3323005.14					13	370595.90	3322785.69
				8	370284.44	3323336.01					5	370465.71	3323021.61					14	370590.14	3322782.10
				9	370285.73	3323342.05					6	370439.86	3323019.43					15	370572.92	3322772.59
				10	370265.45	3323341.00					7	370427.20	3323021.75					16	370583.94	3322748.65
				11	370243.94	3323339.04					8	370423.38	3322993.29	157	:ЗУ157	для индивидуального жилищного строительства	1151	1	370586.66	3322751.15
				12	370245.10	3323317.61					9	370439.58	3322985.51					1	370606.21	3322767.30
				13	370250.30	3323317.73	153	:ЗУ153	для индивидуального жилищного строительства	223	1	370458.00	3322990.83					2	370603.48	3322622.33
				14	370287.64	3323332.24					2	370475.22	3323010.47					3	370593.18	3322656.68
				15	370284.18	3323332.86					3	370476.84	3322971.05					4	370586.35	3322678.50
				16	370284.44	3323336.01					4	370490.80	3322981.53					5	370569.29	3322671.84
				17	370285.73	3323342.05					5	370476.84	3322977.61					6	370571.89	3322665.43
				18	370265.45	3323341.00					6	370477.46	3322975.49					7	370574.19	3322660.09
				19	370243.94	3323339.04					7	370473.46	3322974.50					8	370578.11	3322650.33
149	:ЗУ149	для индивидуального жилищного строительства	652	1	370245.10	3323317.61					8	370474.35	3322971.92					9	370579.76	3322645.03
				2	370371.68	3323120.42					7	370474.58	3322968.58					10	370580.97	3322642.96
				2	370378.82	3323137.17					8	370473.64	3322968.46					10	370582.38	3322639.09

№ п/п	Номер земельного участка	Вид разрешенного использования	Площадь, кв.м	Координаты			№ п/п	Номер земельного участка	Вид разрешенного использования	Площадь, кв.м	Координаты			№ п/п	Номер земельного участка	Вид разрешенного использования	Площадь, кв.м	Координаты		
				№ точки	X	Y					№ точки	X	Y					№ точки	X	Y
158	:ЗУ158	для индивидуального жилищного строительства	1055	1	370623.02	3322627.26			для индивидуального жилищного строительства		3	370541.75	3322296.65	167	:ЗУ167	для индивидуального жилищного строительства	1016	1	370004.01	3321496.02
				2	370615.62	3322646.19					4	370516.14	3322318.56					2	370013.84	3321509.46
				3	370618.65	3322647.97					5	370512.43	3322312.84					3	370003.59	3321519.03
				4	370614.03	3322650.50					6	370514.98	3322311.48					4	369986.89	3321532.64
				5	370611.41	3322656.89					7	370508.88	3322296.21					5	369977.61	3321540.06
				6	370602.11	3322682.03					8	370506.24	3322291.17					6	369971.14	3321527.26
				7	370586.35	3322678.50					9	370505.40	3322290.58					7	369961.68	3321531.54
				8	370593.18	3322656.68					10	370526.71	3322279.41					8	369955.91	3321519.40
				9	370603.48	3322622.33					11	370527.26	3322279.98					9	369966.21	3321514.65
				1	370623.02	3322627.26					1	370534.13	3322287.34					10	369973.76	3321521.68
159	:ЗУ159	для индивидуального жилищного строительства	571	1	370650.08	3322637.17	164	:ЗУ164	для индивидуального жилищного строительства	540	1	370481.63	3322226.40	168	:ЗУ168	для индивидуального жилищного строительства	1227	11	369988.20	3321506.47
				2	370648.68	3322640.53					2	370487.26	3322234.68					12	370000.76	3321495.16
				3	370643.53	3322650.08					3	370489.12	3322237.66					13	370002.31	3321497.49
				4	370640.95	3322647.81					4	370462.44	3322256.92					1	370004.01	3321496.02
				5	370634.19	3322655.95					5	370458.84	3322258.97					1	370015.90	3321512.28
				6	370618.65	3322647.97					6	370457.48	3322259.38					2	370026.14	3321535.64
				7	370615.62	3322646.19					7	370450.93	3322245.66					3	369998.70	3321555.58
				8	370623.02	3322627.26					8	370456.73	3322243.01					4	369989.00	3321562.62
				1	370650.08	3322637.17					9	370459.36	3322240.81					5	369977.61	3321540.06
											10	370479.86	3322227.53					6	369986.89	3321532.64
											1	370481.63	3322226.40					7	370003.59	3321519.03
160	:ЗУ160	для индивидуального жилищного строительства	1144	1	370612.06	3322343.75					1	370056.05	3321590.82	169	:ЗУ169	для индивидуального жилищного строительства	542	1	370015.90	3321512.28
				2	370627.32	3322361.67					2	370065.46	3321609.56					1	370015.90	3321512.28
				3	370613.45	3322370.33					3	370070.97	3321620.90					1	369907.95	3321412.05
				4	370586.83	3322354.09					4	370073.58	3321624.57					2	369902.46	3321417.97
				5	370571.30	3322344.61					5	370051.84	3321642.76					3	369901.07	3321419.63
				6	370572.37	3322343.52					6	370049.67	3321641.18					4	369892.77	3321430.37
				7	370582.08	3322335.69					7	370043.35	3321646.95					5	369889.85	3321433.61
				8	370599.72	3322324.88					8	370037.78	3321639.30					6	369878.72	3321445.09
				1	370612.06	3322343.75					9	370037.55	3321639.12					7	369875.24	3321441.74
											10	370039.79	3321637.32					8	369868.88	3321436.10
											11	370038.79	3321635.92					9	369869.59	3321435.02
161	:ЗУ161	для индивидуального жилищного строительства	860	1	370629.39	3322302.56	165	:ЗУ165	для индивидуального жилищного строительства	2029	12	370035.52	3321631.79	169	:ЗУ169	для индивидуального жилищного строительства	542	10	369873.51	3321431.18
				2	370644.90	3322324.71					13	370030.82	3321626.15					11	369880.20	3321424.88
				3	370612.06	3322343.75					14	370029.06	3321627.66					12	369886.41	3321420.65
				4	370599.72	3322324.88					15	370021.53	3321617.50					13	369889.12	3321418.12
				5	370617.49	3322315.02					16	370021.32	3321617.25					14	369891.05	3321416.61
				6	370624.78	3322310.04					17	370022.09	3321616.39					15	369889.08	3321414.81
				7	370626.76	3322307.27					18	370018.08	3321611.03					16	369894.48	3321407.54
				1	370629.39	3322302.56					19	370016.39	3321608.86					17	369896.73	3321404.30
											20	370013.43	3321605.87					1	369907.95	3321412.05
											21	370050.91	3321580.76	170	:ЗУ170	для индивидуального жилищного строительства	768	1	369867.90	3321385.28
											1	370056.05	3321590.82					2	369858.07	3321403.12
162	:ЗУ162	для индивидуального жилищного строительства	981	1	370644.90	3322324.71	166	:ЗУ166	для индивидуального жилищного строительства	1036	1	370086.17	3321639.94					3	369849.52	3321398.74
				2	370662.09	3322349.23					2	370098.14	3321650.21					4	369839.66	3321391.89
				3	370651.76	3322354.61					3	370083.68	3321663.93					5	369827.62	3321384.99
163	:ЗУ163		724	4	370647.32	3322356.62					4	370080.88	3321666.65					6	369841.55	3321365.04
				5	370642.38	3322359.24														
				6	370639.94	3322353.80														
				7	370627.32	3322361.67														
				8	370612.06	3322343.75														
				1	370644.90	3322324.71														
				8	370534.13	3322287.34														
				2	370539.63	3322294.52														

№ п/п	Номер земельного участка	Вид разрешенного использования	Площадь, кв.м	Координаты			№ п/п	Номер земельного участка	Вид разрешенного использования	Площадь, кв.м	Координаты		
				№ точки	X	Y					№ точки	X	Y
170	:ЗУ170	для индивидуального жилищного строительства	768	1	369867.90	3321385.28	173	:ЗУ174	для индивидуального жилищного строительства	760	1	370359.09	3322034.78
171	:ЗУ171	для индивидуального жилищного строительства	806	2	369827.62	3321384.99					2	370334.64	3322055.31
				3	369802.70	3321363.36					3	370331.83	3322057.43
				4	369804.15	3321357.48					4	370318.80	3322036.53
				5	369810.67	3321348.61	5	370341.50	3322019.45				
				6	369813.81	3321343.74	1	370359.09	3322034.78				
				1	369841.55	3321365.04	1	371028.50	3324155.72				
				2	369841.55	3321365.04	2	371027.59	3324164.43				
172	:ЗУ173	для индивидуального жилищного строительства	880	3	369802.70	3321363.36	3	371031.68	3324164.86				
				4	369804.15	3321357.48	4	371030.33	3324183.19				
				5	369810.67	3321348.61	5	371030.16	3324185.97				
				6	369813.81	3321343.74	6	371028.93	3324186.63				
				1	369841.55	3321365.04	7	371029.00	3324183.10				
				2	370553.69	3322515.09	8	371021.14	3324183.16				
				3	370568.73	3322534.48	9	371011.37	3324182.84				
				4	370568.28	3322539.31	10	371011.15	3324180.21				
				5	370566.13	3322543.52	11	371013.03	3324160.17				
				6	370555.50	3322550.19	12	371012.53	3324160.06				
				7	370549.93	3322552.90	13	371013.40	3324153.98				
				8	370543.76	3322556.32	1	371028.50	3324155.72				
				9	370533.88	3322520.50							
10	370547.45	3322517.01											
11	370553.69	3322515.09											

Проект межевания территории кадастрового квартала 38:27:050101 д. Олха Олхинского сельского поселения Шелеховского района Иркутской области.

таблица 3 «Сведения об образуемом многоконтурном земельном участке с условным номером :ЗУ172». Система координат МСК-38, зона 3

№ п/п	Номер земельного участка	Вид разрешенного использования	Площадь, кв.м	Координаты			Координаты			Координаты			Координаты			Координаты			Координаты		
				№ точки	X	Y	№ точки	X	Y	№ точки	X	Y	№ точки	X	Y	№ точки	X	Y	№ точки	X	Y
1	:ЗУ172(1)	для размещения улично-дорожной сети	19768	1	372064.19	3323536.46	45	371856.93	3323558.38	89	371796.45	3323671.60	133	371687.33	3323593.04	177	371793.00	3323502.70	221	371835.53	3323506.01
				2	372069.43	3323555.58	46	371858.95	3323565.42	90	371811.56	3323663.34	134	371684.65	3323594.76	178	371794.27	3323502.73	222	371837.74	3323506.23
				3	372070.51	3323559.52	47	371859.50	3323565.46	91	371814.32	3323661.71	135	371681.10	3323596.94	179	371795.47	3323502.76	223	371838.31	3323506.28
				4	372081.91	3323601.14	48	371861.92	3323571.14	92	371817.82	3323659.66	136	371677.67	3323599.30	180	371796.59	3323502.79	224	371838.91	3323506.32
				5	372070.11	3323602.21	49	371865.76	3323612.99	93	371826.45	3323655.94	137	371675.95	3323600.84	181	371798.34	3323502.84	225	371839.54	3323506.36
				6	372067.29	3323563.04	50	371865.93	3323614.52	94	371828.17	3323655.20	138	371671.05	3323591.53	182	371800.97	3323502.91	226	371840.20	3323506.39
				7	372025.99	3323565.58	51	371867.67	3323622.93	95	371828.99	3323657.06	139	371675.34	3323591.55	183	371802.00	3323502.99	227	371840.90	3323506.41
				8	372022.45	3323522.64	52	371868.37	3323627.87	96	371837.65	3323652.85	140	371677.12	3323591.63	184	371803.02	3323503.06	228	371841.62	3323506.42
				9	371943.32	3323527.96	53	371868.88	3323630.62	97	371836.59	3323650.85	141	371679.32	3323590.38	185	371803.99	3323503.15	229	371844.59	3323506.46
				10	371944.57	3323543.14	54	371864.66	3323631.46	98	371843.46	3323647.33	142	371687.82	3323585.55	186	371804.92	3323503.27	230	371845.31	3323506.46
				11	371948.47	3323546.27	55	371869.71	3323648.97	99	371845.45	3323646.37	143	371690.90	3323583.43	187	371805.80	3323503.42	231	371845.99	3323506.44
				12	371962.67	3323557.64	56	371868.13	3323646.92	100	371846.64	3323648.56	144	371716.28	3323568.29	188	371806.64	3323503.59	232	371846.62	3323506.41
				13	371976.73	3323568.90	57	371860.40	3323650.70	101	371852.35	3323645.59	145	371730.01	3323561.23	189	371809.90	3323504.31	233	371847.21	3323506.36
				14	372009.06	3323606.40	58	371856.76	3323652.49	102	371852.34	3323645.58	146	371743.51	3323553.86	190	371810.68	3323504.48	234	371847.75	3323506.29
				15	372056.94	3323692.47	59	371855.23	3323653.26	103	371851.28	3323643.43	147	371758.99	3323546.85	191	371811.18	3323504.57	235	371848.26	3323506.21
				16	372080.19	3323747.53	60	371855.33	3323653.60	104	371853.09	3323642.06	148	371740.50	3323511.39	192	371811.41	3323504.61	236	371850.17	3323505.85
				17	372094.40	3323768.80	61	371838.93	3323661.91	105	371856.55	3323634.83	149	371740.50	3323510.39	193	371812.08	3323504.71	237	371850.66	3323505.77
				18	372131.03	3323780.34	62	371839.66	3323663.18	106	371854.66	3323625.41	150	371740.27	3323510.39	194	371812.70	3323504.78	238	371851.17	3323505.72
				19	372134.65	3323793.52	63	371839.23	3323663.48	107	371855.85	3323624.80	151	371740.61	3323508.56	195	371812.85	3323504.79	239	371851.70	3323505.68
				20	372094.94	3323783.01	64	371835.61	3323665.39	108	371855.84	3323624.78	152	371739.68	3323502.67	196	371813.25	3323504.82	240	371852.25	3323505.67
				21	372070.54	3323770.74	65	371833.55	3323666.46	109	371851.07	3323614.63	153	371744.64	3323502.52	197	371813.75	3323504.83	241	371852.82	3323505.68
				22	372049.72	3323734.76	66	371828.16	3323669.44	110	371853.78	3323612.39	154	371745.90	3323502.49	198	371816.11	3323504.78	242	371853.40	3323505.72
				23	372033.23	3323704.21	67	371825.08	3323671.08	111	371846.46	3323587.10	155	371747.21	3323502.48	199	371817.10	3323504.77	243	371855.79	3323505.90
				24	372023.38	3323670.15	68	371825.35	3323671.61	112	371848.40	3323585.66	156	371748.56	3323502.47	200	371818.14	3323504.77	244	371856.38	3323505.94
				25	372013.35	3323650.35	69	371821.88	3323673.34	113	371842.31	3323555.53	157	371749.95	3323502.48	201	371820.85	3323504.76	245	371856.95	3323506.00
				26	372013.06	3323638.91	70	371815.85	3323676.28	114	371848.89	3323552.93	158	371751.39	3323502.51	202	371821.39	3323504.76	246	371857.50	3323506.05
				27	371988.99	3323606.62	71	371809.42	3323679.72	115	371843.31	3323540.55	159	371752.87	3323502.55	203	371821.94	3323504.75	247	371858.03	3323506.11
				28	371970.15	3323576.42	72	371806.08	3323681.46	116	371837.45	3323536.29	160	371758.88	3323502.73	204	371822.49	3323504.74	248	371858.53	3323506.18
				29	371910.49	3323527.83	73	371803.26	3323682.86	117	371832.98	3323535.04	161	371760.38	3323502.77	205	371823.05	3323504.72	249	371859.02	3323506.25
				30	371904.60	3323521.38	74	371787.41	3323690.64	118	371827.67	3323535.10	162	371761.87	3323502.80	206	371823.62	3323504.69	250	371860.94	3323506.54
				31	371902.44	3323519.89	75	371770.80	3323698.80	119	371824.19	3323535.28	163	371763.35	3323502.81	207	371824.18	3323504.66	251	371861.41	3323506.60
				32	371897.86	3323518.14	76	371761.37	3323704.19	120	371820.02	3323535.89	164	371764.83	3323502.81	208	371826.47	3323504.51	252	371861.86	3323506.64
				33	371892.47	3323517.05	77	371752.17	3323710.39	121	371818.52	3323536.40	165	371766.29	3323502.80	209	371827.04	3323504.49	253	371862.29	3323506.66
				34	371887.21	3323517.27	78	371744.26	3323715.82	122	371804.08	3323543.59	166	371767.75	3323502.78	210	371827.61	3323504.50	254	371862.70	3323506.66
				35	371884.81	3323518.33	79	371741.90	3323715.49	123	371789.98	3323550.61	167	371773.58	3323502.67	211	371828.18	3323504.54	255	371863.10	3323506.64
				36	371865.53	3323529.90	80	371745.33	3323713.39	124	371788.63	3323547.46	168	371775.05	3323502.65	212	371828.75	3323504.61	256	371863.47	3323506.59
				37	371852.59	3323537.25	81	371745.19	3323713.15	125	371766.61	3323557.70	169	371776.52	3323502.63	213	371829.32	3323504.71	257	371864.91	3323506.38
				38	371852.17	3323537.49	82	371741.76	3323715.25	126	371765.40	3323554.65	170	371778.01	3323502.62	214	371829.89	3323504.84	258	371865.34	3323506.32
				39	371852.31	3323537.80	83	371739.20	3323704.14	127	371761.05	3323555.84	171	371779.52	3323502.61	215	371832.17	3323505.42	259	371865.87	3323506.26
				40	371856.11	3323545.91	84	371765.89	3323689.87	128	371738.75	3323566.97	172	371781.04	3323502.61	216	371832.73	3323505.55	260	371866.53	3323506.19
				41	371855.73	3323546.06	85	371780.41	3323681.64	129	371711.36	3323580.64	173	371782.57	3323502.62	217	371833.30	3323505.68	261	371867.30	3323506.12
				42	371857.25	3323549.83	86	371779.94	3323680.76	130	371709.35	3323581.41	174	371788.72	3323502.66	218	371833.86	3323505.78	262	371868.20	3323506.05
				43	371857.00	3323550.63	87	371784.18	3323678.40	131	371708.14	3323582.07	175	371790.22	3323502.67	219	371834.42	3323505.87	263	371869.20	3323505.97
				44	371855.14	3323551.41	88	371790.71	3323674.73	132	371691.49	3323591.12	176	371791.65	3323502.68	220	371834.98	3323505.95	264	371873.48	3323505.64

№ п/п	Номер земельного участка	Вид разрешенного использования	Площадь, кв.м	Координаты			Координаты			Координаты			Координаты			Координаты			Координаты		
				№ точки	X	Y	№ точки	X	Y	№ точки	X	Y	№ точки	X	Y	№ точки	X	Y	№ точки	X	Y
1	:ЗУ172(1)	для размещения улично- дорожной сети	19768	265	371874.51	3323505.57	310	371897.28	3323502.78	355	371927.38	3323502.12	400	371947.33	3323499.53	445	371963.86	3323503.13	490	371981.86	3323502.67
				266	371875.48	3323505.50	311	371897.53	3323502.81	356	371927.72	3323502.18	401	371947.64	3323499.65	446	371964.27	3323503.10	491	371982.02	3323502.72
				267	371876.39	3323505.45	312	371897.77	3323502.86	357	371929.06	3323502.47	402	371948.87	3323500.20	447	371964.69	3323503.05	492	371982.17	3323502.78
				268	371877.24	3323505.41	313	371897.99	3323502.91	358	371929.38	3323502.54	403	371949.17	3323500.33	448	371965.12	3323502.98	493	371982.75	3323503.04
				269	371878.02	3323505.39	314	371898.21	3323502.96	359	371929.66	3323502.61	404	371949.47	3323500.48	449	371965.57	3323502.89	494	371982.89	3323503.10
				270	371878.74	3323505.37	315	371899.04	3323503.22	360	371929.90	3323502.68	405	371949.75	3323500.62	450	371966.02	3323502.78	495	371983.02	3323503.17
				271	371881.49	3323505.33	316	371899.27	3323503.27	361	371930.10	3323502.74	406	371950.02	3323500.77	451	371967.87	3323502.31	496	371983.15	3323503.25
				272	371882.17	3323505.32	317	371899.54	3323503.30	362	371930.27	3323502.81	407	371950.28	3323500.93	452	371968.31	3323502.21	497	371983.26	3323503.33
				273	371882.82	3323505.30	318	371899.85	3323503.31	363	371930.39	3323502.87	408	371950.53	3323501.09	453	371968.72	3323502.13	498	371983.36	3323503.41
				274	371883.44	3323505.27	319	371900.21	3323503.30	364	371930.83	3323503.13	409	371951.51	3323501.74	454	371969.10	3323502.08	499	371983.46	3323503.50
				275	371884.04	3323505.23	320	371900.61	3323503.27	365	371930.96	3323503.19	410	371951.75	3323501.89	455	371969.44	3323502.05	500	371983.82	3323503.86
				276	371884.61	3323505.18	321	371901.05	3323503.22	366	371931.12	3323503.24	411	371951.99	3323502.00	456	371969.74	3323502.04	501	371983.92	3323503.94
				277	371885.16	3323505.12	322	371902.89	3323502.96	367	371931.32	3323503.28	412	371952.22	3323502.08	457	371970.01	3323502.07	502	371984.04	3323503.99
				278	371887.29	3323504.86	323	371903.37	3323502.90	368	371931.55	3323503.32	413	371952.45	3323502.13	458	371971.02	3323502.21	503	371984.19	3323504.02
				279	371887.81	3323504.81	324	371903.87	3323502.85	369	371931.82	3323503.35	414	371952.67	3323502.14	459	371971.28	3323502.25	504	371984.35	3323504.02
				280	371888.29	3323504.76	325	371904.39	3323502.81	370	371932.13	3323503.37	415	371952.89	3323502.12	460	371971.54	3323502.31	505	371984.54	3323503.99
				281	371888.73	3323504.72	326	371904.95	3323502.77	371	371933.43	3323503.44	416	371953.76	3323501.98	461	371971.81	3323502.37	506	371984.74	3323503.94
				282	371889.00	3323504.70	327	371905.52	3323502.74	372	371933.76	3323503.46	417	371953.98	3323501.94	462	371972.09	3323502.44	507	371985.61	3323503.69
				283	371889.13	3323504.69	328	371906.12	3323502.72	373	371934.08	3323503.47	418	371954.21	3323501.92	463	371972.37	3323502.53	508	371985.83	3323503.63
				284	371889.49	3323504.68	329	371908.59	3323502.65	374	371934.41	3323503.48	419	371954.45	3323501.90	464	371972.65	3323502.62	509	371986.05	3323503.57
				285	371889.82	3323504.67	330	371909.20	3323502.63	375	371934.73	3323503.48	420	371954.70	3323501.88	465	371973.81	3323503.02	510	371986.26	3323503.53
				286	371891.05	3323504.67	331	371909.79	3323502.62	376	371935.04	3323503.48	421	371954.96	3323501.87	466	371974.10	3323503.11	511	371986.48	3323503.48
				287	371891.33	3323504.67	332	371910.38	3323502.61	377	371935.36	3323503.47	422	371955.23	3323501.87	467	371974.38	3323503.18	512	371986.70	3323503.45
				288	371891.58	3323504.64	333	371910.95	3323502.61	378	371936.63	3323503.43	423	371956.31	3323501.87	468	371974.65	3323503.22	513	371986.92	3323503.42
				289	371891.79	3323504.60	334	371911.51	3323502.61	379	371936.94	3323503.41	424	371956.57	3323501.88	469	371974.91	3323503.25	514	371987.78	3323503.31
				290	371891.95	3323504.54	335	371912.06	3323502.62	380	371937.24	3323503.36	425	371956.81	3323501.91	470	371975.17	3323503.25	515	371988.00	3323503.29
				291	371892.08	3323504.47	336	371914.23	3323502.66	381	371937.54	3323503.29	426	371957.03	3323501.95	471	371975.41	3323503.24	516	371988.21	3323503.29
				292	371892.16	3323504.37	337	371914.79	3323502.66	382	371937.82	3323503.18	427	371957.23	3323502.01	472	371976.39	3323503.13	517	371988.42	3323503.30
				293	371892.41	3323503.98	338	371915.37	3323502.67	383	371938.10	3323503.05	428	371957.40	3323502.10	473	371976.63	3323503.10	518	371988.63	3323503.33
				294	371892.49	3323503.88	339	371915.97	3323502.67	384	371938.37	3323502.89	429	371957.56	3323502.19	474	371976.88	3323503.06	519	371988.83	3323503.38
				295	371892.59	3323503.78	340	371916.60	3323502.67	385	371939.68	3323502.03	430	371958.14	3323502.63	475	371977.12	3323503.01	520	371989.03	3323503.44
				296	371892.72	3323503.68	341	371917.25	3323502.66	386	371940.23	3323501.66	431	371958.29	3323502.73	476	371977.36	3323502.96	521	371989.83	3323503.73
				297	371892.87	3323503.58	342	371917.92	3323502.66	387	371940.80	3323501.27	432	371958.45	3323502.82	477	371977.59	3323502.90	522	371990.03	3323503.80
				298	371893.05	3323503.48	343	371920.68	3323502.62	388	371942.29	3323500.23	433	371958.63	3323502.89	478	371977.83	3323502.83	523	371990.23	3323503.85
				299	371893.26	3323503.38	344	371921.34	3323502.61	389	371942.60	3323500.04	434	371958.81	3323502.94	479	371978.77	3323502.54	524	371990.44	3323503.89
				300	371894.12	3323502.98	345	371921.95	3323502.58	390	371942.91	3323499.87	435	371959.01	3323502.98	480	371979.01	3323502.47	525	371990.65	3323503.91
				301	371894.35	3323502.89	346	371922.52	3323502.55	391	371943.23	3323499.74	436	371959.22	3323503.01	481	371979.24	3323502.43	526	371990.86	3323503.93
				302	371894.58	3323502.82	347	371923.04	3323502.51	392	371943.56	3323499.63	437	371960.09	3323503.08	482	371979.47	3323502.40	527	371991.08	3323503.92
				303	371894.82	3323502.76	348	371923.51	3323502.46	393	371943.90	3323499.55	438	371960.33	3323503.10	483	371979.70	3323502.38	528	371991.95	3323503.89
				304	371895.08	3323502.73	349	371923.93	3323502.40	394	371944.25	3323499.50	439	371960.59	3323503.11	484	371979.93	3323502.38	529	371992.17	3323503.87
				305	371895.34	3323502.71	350	371925.53	3323502.15	395	371945.66	3323499.35	440	371960.87	3323503.12	485	371980.16	3323502.40	530	371992.40	3323503.85
				306	371895.62	3323502.71	351	371925.92	3323502.10	396	371946.01	3323499.33	441	371961.19	3323503.13	486	371981.06	3323502.51	531	371992.63	3323503.81
				307	371896.74	3323502.75	352	371926.30	3323502.07	397	371946.35	3323499.34	442	371961.54	3323503.13	487	371981.28	3323502.54	532	371992.88	3323503.77
				308	371896.99	3323502.76	353	371926.67	3323502.06	398	371946.68	3323499.37	443	371961.91	3323503.14	488	371981.49	3323502.58	533	371993.13	3323503.71
				309	371897.02	3323502.76	354	371927.03	3323502.08	399	371947.01	3323499.44	444	371963.47	3323503.14	489	371981.68	3323502.62	534	371993.39	3323503.64

№ п/п	Номер земельного участка	Вид разрешенного использования	Площадь, кв.м	Координаты			Координаты			Координаты			Координаты			Координаты			Координаты		
				№ точки	X	Y	№ точки	X	Y	№ точки	X	Y	№ точки	X	Y	№ точки	X	Y	№ точки	X	Y
1	:ЗУ172(1)	для размещения улично- дорожной сети	19768	535	371994.43	3323503.35	580	372012.02	3323506.01	625	372031.11	3323500.80	1	371902.97	3323519.14	4	371931.97	3323515.89	1	371842.96	3323511.90
				536	371994.69	3323503.29	581	372012.24	3323505.92	626	372031.48	3323500.70	2	371902.68	3323519.19	1	371931.93	3323515.59	2	371842.96	3323510.90
				537	371994.92	3323503.26	582	372012.41	3323505.83	627	372031.86	3323500.60	3	371902.72	3323519.49	подобъект № 13			3	371841.96	3323510.90
				538	371995.14	3323503.26	583	372012.53	3323505.73	628	372033.42	3323500.24	4	371903.02	3323519.44	1	371902.97	3323519.14	4	371841.96	3323511.90
				539	371995.34	3323503.28	584	372012.93	3323505.33	629	372033.79	3323500.17	1	371902.97	3323519.14	2	371902.68	3323519.19	1	371842.96	3323511.90
				540	371995.52	3323503.33	585	372013.04	3323505.23	630	372034.13	3323500.13	подобъект № 6			3	371902.72	3323519.49	подобъект № 21		
				541	371995.68	3323503.41	586	372013.15	3323505.12	631	372034.44	3323500.12	1	371877.02	3323522.64	4	371903.02	3323519.44	1	371931.93	3323515.59
				542	371996.30	3323503.77	587	372013.28	3323505.00	632	372034.72	3323500.14	2	371876.73	3323522.68	1	371902.97	3323519.14	2	371928.68	3323516.08
				543	371996.45	3323503.86	588	372013.43	3323504.88	633	372034.74	3323500.15	3	371876.77	3323522.98	подобъект № 14			3	371928.73	3323516.37
				544	371996.60	3323503.97	589	372013.58	3323504.74	634	372045.15	3323520.20	4	371877.07	3323522.94	1	371877.02	3323522.64	4	371931.97	3323515.89
				545	371996.74	3323504.07	590	372014.43	3323504.02	635	372047.56	3323524.85	1	371877.02	3323522.64	2	371876.73	3323522.68	1	371931.93	3323515.59
				546	371996.88	3323504.19	591	372014.62	3323503.89	636	372051.16	3323531.77	подобъект № 7			3	371876.77	3323522.98	подобъект № 22		
				547	371997.01	3323504.32	592	372014.85	3323503.77	637	372062.36	3323539.21	1	371814.03	3323530.32	4	371877.07	3323522.94	1	371902.97	3323519.14
				548	371997.14	3323504.45	593	372015.11	3323503.66	1	372064.19	3323536.46	2	371813.74	3323530.36	1	371877.02	3323522.64	2	371902.68	3323519.19
				549	371997.65	3323504.99	594	372015.41	3323503.58	подобъект № 1			3	371813.78	3323530.66	подобъект № 15			3	371902.72	3323519.49
				550	371997.78	3323505.12	595	372015.75	3323503.51	1	371782.62	3323535.76	4	371814.08	3323530.62	1	371814.03	3323530.32	4	371903.02	3323519.44
				551	371997.94	3323505.22	596	372016.12	3323503.45	2	371782.96	3323536.54	1	371814.03	3323530.32	2	371813.74	3323530.36	1	371902.97	3323519.14
				552	371998.12	3323505.31	597	372017.67	3323503.27	3	371783.23	3323536.41	подобъект № 8			3	371813.78	3323530.66	подобъект № 23		
				553	371998.32	3323505.38	598	372018.06	3323503.22	4	371782.91	3323535.66	1	371754.80	3323549.15	4	371814.08	3323530.62	1	371877.02	3323522.64
				554	371998.54	3323505.42	599	372018.45	3323503.16	5	371782.22	3323534.04	2	371754.53	3323549.29	1	371814.03	3323530.32	2	371876.73	3323522.68
				555	371998.79	3323505.45	600	372018.83	3323503.10	6	371781.94	3323534.16	3	371754.67	3323549.55	подобъект № 16			3	371876.77	3323522.98
				556	371999.80	3323505.52	601	372019.21	3323503.02	7	371782.63	3323535.76	4	371754.94	3323549.42	1	371754.80	3323549.15	4	371877.07	3323522.94
				557	372000.09	3323505.54	602	372019.58	3323502.93	1	371782.62	3323535.76	1	371754.80	3323549.15	2	371754.53	3323549.29	1	371877.02	3323522.64
				558	372000.44	3323505.56	603	372019.95	3323502.84	подобъект № 2			подобъект № 9			3	371754.67	3323549.55	подобъект № 24		
				559	372000.85	3323505.57	604	372021.44	3323502.44	1	371848.26	3323526.43	1	371730.42	3323562.01	4	371754.94	3323549.42	1	371814.03	3323530.32
				560	372001.33	3323505.57	605	372021.80	3323502.35	2	371848.27	3323526.45	2	371730.15	3323562.14	1	371754.80	3323549.15	2	371813.74	3323530.36
				561	372001.88	3323505.58	606	372022.13	3323502.28	3	371848.56	3323526.41	3	371730.29	3323562.41	подобъект № 17			3	371813.78	3323530.66
				562	372002.49	3323505.58	607	372022.44	3323502.22	4	371848.54	3323526.29	4	371730.55	3323562.27	1	371730.42	3323562.01	4	371814.08	3323530.62
				563	372005.06	3323505.58	608	372022.73	3323502.19	5	371848.52	3323526.11	1	371730.42	3323562.01	2	371730.15	3323562.14	1	371814.03	3323530.32
				564	372005.66	3323505.59	609	372022.99	3323502.17	6	371848.22	3323526.15	подобъект № 10			3	371730.29	3323562.41	подобъект № 25		
				565	372006.18	3323505.62	610	372023.23	3323502.17	7	371848.27	3323526.43	1	371703.28	3323577.33	4	371730.55	3323562.27	1	371754.80	3323549.15
				566	372006.61	3323505.67	611	372024.36	3323502.21	1	371848.26	3323526.43	2	371703.01	3323577.47	1	371730.42	3323562.01	2	371754.53	3323549.29
				567	372006.97	3323505.74	612	372024.85	3323502.22	подобъект № 3			3	371703.15	3323577.74	подобъект № 18			3	371754.67	3323549.55
				568	372007.23	3323505.82	613	372025.36	3323502.23	1	371842.96	3323511.90	4	371703.42	3323577.60	1	371703.28	3323577.33	4	371754.94	3323549.42
				569	372007.42	3323505.93	614	372026.71	3323502.23	2	371842.96	3323510.90	1	371703.28	3323577.33	2	371703.01	3323577.47	1	371754.80	3323549.15
				570	372008.00	3323506.40	615	372026.99	3323502.22	3	371841.96	3323510.90	подобъект № 11			3	371703.15	3323577.74	подобъект № 26		
				571	372008.16	3323506.50	616	372027.27	3323502.19	4	371841.96	3323511.90	1	371680.12	3323590.51	4	371703.42	3323577.60	1	371730.42	3323562.01
				572	372008.37	3323506.57	617	372027.56	3323502.13	1	371842.96	3323511.90	2	371677.81	3323591.63	1	371703.28	3323577.33	2	371730.15	3323562.14
				573	372008.61	3323506.61	618	372027.86	3323502.05	подобъект № 4			3	371677.94	3323591.90	подобъект № 19			3	371730.29	3323562.41
				574	372008.89	3323506.62	619	372028.16	3323501.95	1	371931.93	3323515.59	4	371680.26	3323590.77	1	371680.12	3323590.51	4	371730.55	3323562.27
				575	372009.21	3323506.60	620	372028.48	3323501.82	2	371928.68	3323516.08	1	371680.12	3323590.51	2	371677.81	3323591.63	1	371730.42	3323562.01
				576	372009.57	3323506.54	621	372029.74	3323501.28	3	371928.73	3323516.37	подобъект № 12			3	371677.94	3323591.90	подобъект № 27		
				577	372011.09	3323506.25	622	372030.07	3323501.15	4	371931.97	3323515.89	1	371931.93	3323515.59	4	371680.26	3323590.77	1	371703.28	3323577.33
				578	372011.45	3323506.17	623	372030.40	3323501.02	1	371931.93	3323515.59	2	371928.68	3323516.08	1	371680.12	3323590.51	2	371703.01	3323577.47
				579	372011.76	3323506.10	624	372030.75	3323500.91	подобъект № 5			3	371928.73	3323516.37	подобъект № 20			3	371703.15	3323577.74

№ п/п	Номер земельного участка	Вид разрешенного использования	Площадь, кв.м	Координаты			Координаты			Координаты			№ п/п	Номер земельного участка	Вид разрешенного использования	Площадь, кв.м	Координаты		
				№ точки	X	Y	№ точки	X	Y	№ точки	X	Y					№ точки	X	Y
1	:3У172(1)	для размещения улично- дорожной сети	19768	4	371703.42	3323577.60	2	371703.01	3323577.47	подобъект № 43			2	:3У172(2)	для размещения улично- дорожной сети	7674	1	371683.21	3323614.54
				1	371703.28	3323577.33	3	371703.15	3323577.74	1	371842.96	3323511.90					2	371683.82	3323615.75
				подобъект № 28			4	371703.42	3323577.60	2	371842.96	3323510.90					3	371695.16	3323635.20
				1	371680.12	3323590.51	1	371703.28	3323577.33	3	371841.96	3323510.90					4	371701.26	3323644.43
				2	371677.81	3323591.63	подобъект № 36			4	371841.96	3323511.90					5	371709.51	3323658.04
				3	371677.94	3323591.90	1	371680.12	3323590.51	1	371842.96	3323511.90					6	371712.72	3323660.40
				4	371680.26	3323590.77	2	371677.81	3323591.63	подобъект № 44							7	371712.14	3323660.61
				1	371680.12	3323590.51	3	371677.94	3323591.90	1	371877.02	3323522.64					8	371714.34	3323664.12
				подобъект № 29			4	371680.26	3323590.77	2	371876.73	3323522.68					9	371719.04	3323671.50
				1	371931.93	3323515.59	1	371680.12	3323590.51	3	371876.77	3323522.98					10	371718.43	3323671.75
				2	371928.68	3323516.08	подобъект № 37			4	371877.07	3323522.94					11	371722.45	3323679.41
				3	371928.73	3323516.37	1	371680.12	3323590.51	1	371877.02	3323522.64					12	371722.96	3323679.42
				4	371931.97	3323515.89	2	371677.81	3323591.63	подобъект № 45							13	371725.88	3323683.48
				1	371931.93	3323515.59	3	371677.94	3323591.90	1	371902.97	3323519.14					14	371731.75	3323691.63
				подобъект № 30			4	371680.26	3323590.77	2	371902.68	3323519.19					15	371734.93	3323697.39
				1	371902.97	3323519.14	1	371680.12	3323590.51	3	371902.72	3323519.49					16	371739.20	3323704.14
				2	371902.68	3323519.19	подобъект № 38			4	371903.02	3323519.44					17	371741.76	3323715.25
				3	371902.72	3323519.49	1	371703.28	3323577.33	1	371902.97	3323519.14					18	371741.90	3323715.49
				4	371903.02	3323519.44	2	371703.01	3323577.47	подобъект № 46							19	371744.26	3323715.82
				1	371902.97	3323519.14	3	371703.15	3323577.74	1	371908.44	3323512.04					20	371747.59	3323721.01
				подобъект № 31			4	371703.42	3323577.60	2	371908.44	3323511.04					21	371748.75	3323722.45
				1	371877.02	3323522.64	1	371703.28	3323577.33	3	371907.44	3323511.04					22	371749.20	3323723.14
				2	371876.73	3323522.68	подобъект № 39			4	371907.44	3323512.04					23	371751.27	3323726.08
				3	371876.77	3323522.98	1	371730.42	3323562.01	1	371908.44	3323512.04					24	371749.92	3323726.88
				4	371877.07	3323522.94	2	371730.15	3323562.14	подобъект № 47							25	371753.25	3323732.14
				1	371877.02	3323522.64	3	371730.29	3323562.41	1	371931.93	3323515.59					26	371755.85	3323730.71
				подобъект № 32			4	371730.55	3323562.27	2	371928.68	3323516.08					27	371757.89	3323734.06
				1	371814.03	3323530.32	1	371730.42	3323562.01	3	371928.73	3323516.37					28	371761.34	3323731.96
				2	371813.74	3323530.36	подобъект № 40			4	371931.97	3323515.89					29	371777.73	3323756.74
				3	371813.78	3323530.66	1	371754.80	3323549.15	1	371931.93	3323515.59					30	371774.44	3323758.88
				4	371814.08	3323530.62	2	371754.53	3323549.29	подобъект № 48							31	371790.33	3323787.46
				1	371814.03	3323530.32	3	371754.67	3323549.55	1	371968.32	3323512.22					32	371793.11	3323792.40
				подобъект № 33			4	371754.94	3323549.42	2	371968.32	3323511.22					33	371796.17	3323798.14
				1	371754.80	3323549.15	1	371754.80	3323549.15	3	371967.32	3323511.22					34	371801.55	3323808.01
				2	371754.53	3323549.29	подобъект № 41			4	371967.32	3323512.22					35	371806.02	3323815.60
				3	371754.67	3323549.55	1	371785.49	3323511.62	1	371968.32	3323512.22					36	371801.76	3323813.58
				4	371754.94	3323549.42	2	371785.49	3323510.62	подобъект № 49							37	371801.60	3323813.61
				1	371754.80	3323549.15	3	371784.49	3323510.62	1	372029.21	3323512.45					38	371801.57	3323813.77
				подобъект № 34			4	371784.49	3323511.62	2	372029.21	3323511.45					39	371803.12	3323817.25
				1	371730.42	3323562.01	1	371785.49	3323511.62	3	372028.21	3323511.45					40	371806.35	3323816.02
				2	371730.15	3323562.14	подобъект № 42			4	372028.21	3323512.45					41	371806.36	3323816.22
				3	371730.29	3323562.41	1	371814.03	3323530.32	1	372029.21	3323512.45					42	371807.62	3323816.45
				4	371730.55	3323562.27	2	371813.74	3323530.36	2	371928.68	3323516.08					43	371810.09	3323823.48
				1	371730.42	3323562.01	3	371813.78	3323530.66	3	371928.73	3323516.37					44	371813.46	3323837.74
				подобъект № 35			4	371814.08	3323530.62	4	371931.97	3323515.89					45	371815.40	3323837.24
				1	371703.28	3323577.33	1	371814.03	3323530.32	1	371931.93	3323515.59					46	371824.08	3323860.08

№ п/п	Номер земельного участка	Вид разрешенного использования	Площадь, кв.м	Координаты			Координаты			Координаты			Координаты			№ п/п	Номер земельного участка	Вид разрешенного использования	Площадь, кв.м	Координаты		
				№ точки	X	Y	№ точки	X	Y	№ точки	X	Y	№ точки	X	Y					№ точки	X	Y
2	:3У172(2)	для размещения улично- дорожной сети	7674	48	371823.85	3323865.83	94	371776.42	3323793.08	подобъект № 2			4	371665.42	3323587.25	3	:3У172(3)	для размещения улично- дорожной сети	11342	1	372304.88	3323850.35
				49	371826.32	3323872.75	95	371754.00	3323757.84	1	371782.91	3323782.49	1	371664.89	3323586.40					2	372313.58	3323853.71
				50	371827.43	3323872.39	96	371733.39	3323721.92	2	371782.05	3323783.01	подобъект № 10							3	372317.96	3323855.40
				51	371830.31	3323878.93	97	371661.45	3323603.04	3	371782.57	3323783.87	1	371646.87	3323558.29					4	372339.45	3323863.70
				52	371830.75	3323879.61	98	371661.52	3323602.98	4	371783.43	3323783.35	2	371646.64	3323558.12					5	372355.94	3323868.29
				53	371829.32	3323880.20	99	371661.34	3323602.74	1	371782.91	3323782.49	3	371644.77	3323560.59					6	372368.23	3323869.71
				54	371831.38	3323884.59	100	371661.29	3323602.77	подобъект № 3			4	371645.00	3323560.76					7	372368.19	3323872.75
				55	371832.69	3323884.17	101	371660.02	3323600.69	1	371768.55	3323758.70	1	371646.87	3323558.29					8	372355.90	3323871.63
				56	371835.85	3323890.82	102	371661.09	3323600.12	2	371767.69	3323759.22	подобъект № 11							9	372338.20	3323866.73
				57	371837.42	3323894.12	103	371658.83	3323596.01	3	371768.21	3323760.08	1	371624.72	3323535.11					10	372318.75	3323859.71
				58	371837.47	3323894.40	104	371657.58	3323596.66	4	371769.07	3323759.56	2	371624.00	3323535.81					11	372314.40	3323858.13
				59	371838.84	3323898.71	105	371649.20	3323582.81	1	371768.55	3323758.70	3	371624.70	3323536.53					12	372304.20	3323854.45
				60	371841.37	3323906.16	106	371631.02	3323560.32	подобъект № 4			4	371625.42	3323535.83					13	372282.56	3323847.68
				61	371841.61	3323906.85	107	371601.16	3323534.17	1	371755.40	3323736.60	1	371624.72	3323535.11					14	372264.09	3323841.82
				62	371843.33	3323911.70	108	371592.65	3323528.01	2	371754.54	3323737.12	подобъект № 12							15	372232.79	3323832.47
				63	371844.45	3323915.78	109	371580.26	3323506.93	3	371755.06	3323737.98	1	371610.74	3323521.24					16	372229.27	3323831.31
				64	371845.97	3323920.23	110	371580.55	3323501.38	4	371755.92	3323737.46	2	371610.92	3323521.02					17	372221.99	3323828.81
				65	371847.79	3323925.30	111	371595.76	3323503.84	1	371755.40	3323736.60	3	371607.73	3323518.32					18	372210.87	3323824.38
				66	371846.82	3323925.72	112	371622.10	3323505.70	подобъект № 5			4	371607.55	3323518.54					19	372207.24	3323822.93
				67	371849.12	3323932.10	113	371617.93	3323519.14	1	371728.05	3323691.53	1	371610.74	3323521.24					20	372196.29	3323818.41
				68	371861.12	3323960.82	114	371622.40	3323530.48	2	371727.19	3323692.05	подобъект № 13							21	372190.68	3323816.24
				69	371865.04	3323967.54	115	371630.47	3323531.28	3	371727.71	3323692.91	1	371607.52	3323510.23					22	372188.06	3323816.60
				70	371864.61	3323967.72	116	371633.54	3323536.05	4	371728.57	3323692.39	2	371606.77	3323509.56					23	372187.07	3323817.01
				71	371869.31	3323974.47	117	371632.89	3323536.56	1	371728.05	3323691.53	3	371606.10	3323510.31					24	372185.43	3323817.68
				72	371878.51	3323985.88	118	371637.70	3323544.18	подобъект № 6			4	371606.85	3323510.98					25	372181.72	3323819.40
				73	371887.37	3323996.64	119	371643.89	3323540.28	1	371712.83	3323666.26	1	371607.52	3323510.23					26	372179.01	3323821.30
				74	371891.30	3324000.64	120	371645.09	3323539.28	2	371711.97	3323666.78	подобъект № 14							27	372177.02	3323824.11
				75	371882.86	3324005.45	121	371644.28	3323540.73	3	371712.49	3323667.64	1	371805.22	3323835.63					28	372175.93	3323827.09
				76	371872.91	3323989.18	122	371644.45	3323541.65	4	371713.35	3323667.12	2	371801.31	3323837.32					29	372175.39	3323830.90
				77	371852.65	3323956.01	123	371642.33	3323543.40	1	371712.83	3323666.26	3	371803.28	3323841.90					30	372175.21	3323835.96
				78	371851.52	3323954.15	124	371655.48	3323569.74	подобъект № 7			4	371807.20	3323840.21					31	372175.75	3323839.67
				79	371841.17	3323930.30	125	371660.31	3323577.32	1	371694.75	3323636.17	1	371805.22	3323835.63					32	372176.66	3323842.57
				80	371839.42	3323925.96	126	371662.41	3323580.94	2	371693.89	3323636.69	подобъект № 15							33	372178.65	3323845.37
				81	371837.73	3323921.43	127	371668.60	3323590.69	3	371694.41	3323637.55	1	371803.20	3323832.91					34	372182.81	3323848.63
				82	371833.45	3323911.35	128	371669.18	3323590.89	4	371695.27	3323637.03	2	371802.92	3323832.87					35	372188.33	3323850.80
				83	371828.19	3323898.57	129	371669.47	3323590.77	1	371694.75	3323636.17	3	371802.52	3323836.20					36	372192.58	3323852.70
				84	371827.85	3323896.67	130	371669.58	3323591.03	подобъект № 8			4	371802.80	3323836.24					37	372191.86	3323853.88
				85	371826.70	3323890.37	131	371671.05	3323591.53	1	371679.30	3323610.31	1	371803.20	3323832.91					38	372187.61	3323852.16
				86	371825.37	3323886.30	132	371675.95	3323600.84	2	371678.44	3323610.83								39	372184.44	3323850.89
				87	371824.00	3323883.28	1	371683.21	3323614.54	3	371678.96	3323611.69								40	372181.36	3323849.63
				88	371808.16	3323841.49	подобъект № 1			4	371679.82	3323611.17								41	372179.37	3323848.09
				89	371798.91	3323843.12	1	371811.45	3323832.65	1	371679.30	3323610.31								42	372176.93	3323845.19
				90	371798.31	3323846.99	2	371811.18	3323832.79	подобъект № 9										43	372175.39	3323842.57
				91	371797.51	3323840.34	3	371812.69	3323835.95	1	371664.89	3323586.40								44	372174.85	3323840.76
				92	371797.29	3323839.15	4	371812.95	3323835.81	2	371664.04	3323586.93								45	372174.40	3323838.04
				93	371788.34	3323812.85	1	371811.45	3323832.65	3	371664.57	3323587.78								46	372174.21	3323834.24

№ п/п	Номер земельного участка	Вид разрешенного использования	Площадь, кв.м	Координаты			Координаты			Координаты			Координаты			№ п/п	Номер земельного участка	Вид разрешенного использования	Площадь, кв.м	Координаты		
				№ точки	Х	У	№ точки	Х	У	№ точки	Х	У	№ точки	Х	У					№ точки	Х	У
3	:ЗУ172(3)	для размещения улично- дорожной сети	11342	47	372174.30	3323831.62	93	372082.24	3323947.79	139	371846.16	3323802.18	2	371873.64	3323793.31	3	:ЗУ172(3)	для размещения улично- дорожной сети	11342	подобъект № 9		
				48	372174.67	3323826.73	94	372079.76	3323949.29	140	371872.80	3323785.02	3	371873.77	3323793.57					1	371931.73	3323759.07
				49	372175.30	3323824.38	95	372066.70	3323957.34	141	371885.48	3323776.86	4	371874.04	3323793.44					2	371931.46	3323759.20
				50	372177.02	3323821.03	96	372067.10	3323967.54	142	371907.53	3323762.66	1	371873.90	3323793.17					3	371931.60	3323759.47
				51	372178.47	3323819.77	97	372080.39	3323989.06	143	371926.64	3323747.42	подобъект № 2							4	371931.86	3323759.33
				52	372181.18	3323817.96	98	372076.39	3323990.14	144	371926.90	3323747.56	1	371907.46	3323773.49					1	371931.73	3323759.07
				53	372183.35	3323816.96	99	372047.64	3323941.33	145	371930.92	3323744.53	2	371907.20	3323773.63					подобъект № 10		
				54	372184.88	3323816.33	100	372063.10	3323932.05	146	371935.77	3323729.92	3	371907.33	3323773.89					1	371841.35	3323810.01
				55	372185.34	3323815.51	101	372050.13	3323904.90	147	371936.64	3323727.30	4	371907.60	3323773.76					2	371841.08	3323810.15
				56	372185.07	3323814.61	102	372042.08	3323891.49	148	371941.99	3323714.58	1	371907.46	3323773.49					3	371841.22	3323810.42
				57	372183.81	3323814.15	103	372034.03	3323878.08	149	371953.19	3323697.91	подобъект № 3							4	371841.49	3323810.28
				58	372179.01	3323813.43	104	372018.20	3323851.18	150	371951.76	3323694.67	1	371990.31	3323763.45					1	371841.35	3323810.01
				59	372172.59	3323812.53	105	372012.19	3323840.02	151	371958.44	3323688.79	2	371990.04	3323763.59	4	:ЗУ172(4)	для размещения улично- дорожной сети	3867	1	371828.19	3323898.57
				60	372172.58	3323812.52	106	371985.44	3323850.34	152	371958.09	3323685.46	3	371990.18	3323763.86					2	371833.45	3323911.35
				61	372167.79	3323810.90	107	371983.19	3323842.76	153	371958.40	3323684.07	4	371990.44	3323763.72					3	371825.64	3323914.66
				62	372161.36	3323808.18	108	371984.03	3323835.18	154	371962.31	3323681.09	1	371990.31	3323763.45					4	371825.03	3323913.75
				63	372155.21	3323805.47	109	371983.62	3323833.15	155	371965.32	3323678.98	подобъект № 4							5	371825.02	3323913.73
				64	372146.43	3323800.76	110	371999.51	3323828.05	156	371973.30	3323688.41	1	371997.75	3323789.15					6	371815.50	3323917.92
				65	372140.73	3323797.87	111	371996.26	3323818.62	157	371969.66	3323690.94	2	371997.46	3323789.23					7	371814.58	3323918.21
				66	372137.38	3323796.51	112	371997.97	3323818.07	158	371952.79	3323713.85	3	371997.54	3323789.52					8	371808.60	3323920.91
				67	372135.15	3323795.82	113	371996.84	3323813.74	159	371943.95	3323734.22	4	371997.83	3323789.44					9	371803.77	3323923.29
				68	372144.78	3323831.08	114	372002.67	3323811.68	160	371962.19	3323739.21	1	371997.75	3323789.15					10	371800.93	3323924.66
				69	372139.30	3323825.80	115	371996.25	3323789.67	161	371968.94	3323741.83	подобъект № 5							11	371786.20	3323931.35
				70	372120.02	3323799.71	116	371995.62	3323789.15	162	371979.85	3323746.32	1	372005.83	3323818.48					12	371773.05	3323939.00
				71	372102.14	3323810.10	117	371984.05	3323759.53	163	371995.79	3323725.62	2	372003.88	3323820.78					13	371773.18	3323939.33
				72	372089.58	3323792.52	118	371973.32	3323761.02	164	372013.31	3323756.46	3	372004.11	3323820.97					14	371771.03	3323940.17
				73	372085.97	3323791.01	119	371969.35	3323753.62	165	372018.56	3323762.80	4	372006.07	3323818.66					15	371768.01	3323942.04
				74	372071.15	3323801.40	120	371951.53	3323755.50	166	372070.54	3323770.74	1	372005.83	3323818.48					16	371766.53	3323942.96
				75	372069.61	3323798.63	121	371944.16	3323756.57	167	372094.94	3323783.01	подобъект № 6							17	371759.31	3323948.68
				76	372060.43	3323783.94	122	371928.47	3323761.17	168	372134.65	3323793.52	1	372017.11	3323839.81					18	371759.94	3323949.42
				77	372003.61	3323776.40	123	371925.26	3323763.13	169	372138.83	3323794.79	2	372016.85	3323839.95					19	371756.34	3323952.70
				78	372016.54	3323810.40	124	371923.86	3323766.27	170	372151.50	3323801.03	3	372016.98	3323840.22					20	371753.11	3323956.00
				79	372027.40	3323828.85	125	371923.31	3323772.37	171	372160.82	3323805.65	4	372017.25	3323840.08					21	371752.56	3323956.57
				80	372045.71	3323866.02	126	371926.31	3323780.68	172	372168.52	3323808.73	1	372017.11	3323839.81					22	371739.60	3323973.81
				81	372057.26	3323887.55	127	371921.84	3323782.35	173	372173.67	3323810.44	подобъект № 7							23	371734.03	3323981.42
				82	372061.62	3323891.03	128	371917.91	3323784.00	174	372178.56	3323811.08	1	372030.32	3323864.07					24	371735.12	3323982.46
				83	372067.74	3323903.43	129	371913.63	3323773.06	175	372185.53	3323812.35	2	372030.06	3323864.20					25	371731.56	3323987.78
				84	372073.97	3323914.97	130	371896.79	3323781.49	176	372191.77	3323813.88	3	372030.19	3323864.47					26	371725.96	3323998.57
				85	372073.58	3323915.17	131	371898.07	3323784.16	177	372217.38	3323824.20	4	372030.46	3323864.34					27	371719.00	3324007.68
				86	372083.28	3323933.40	132	371876.67	3323793.51	178	372230.24	3323828.63	1	372030.32	3323864.07					28	371724.56	3324011.97
				87	372084.92	3323937.22	133	371846.70	3323808.26	179	372235.31	3323830.05	подобъект № 8							29	371723.27	3324013.76
				88	372085.71	3323938.31	134	371810.09	3323823.48	180	372265.28	3323838.18	1	371962.43	3323741.05					30	371743.63	3324033.83
				89	372089.20	3323938.76	135	371807.62	3323816.45	181	372283.58	3323843.54	2	371962.13	3323741.09					31	371729.25	3324053.54
				90	372092.81	3323943.88	136	371812.31	3323814.71	1	372304.88	3323850.35	3	371962.51	3323744.56					32	371723.51	3324061.51
				91	372089.66	3323945.60	137	371821.79	3323811.20	подобъект № 1			4	371962.81	3323744.52					33	371707.79	3324084.00
				92	372088.30	3323943.51	138	371840.57	3323804.25	1	371873.90	3323793.17	1	371962.43	3323741.05					34	371701.97	3324064.57

Координаты			№ п/п	Номер земельного участка	Вид разрешенного использования	Площадь, кв.м	Координаты			Координаты			Координаты			№ п/п	Номер земельного участка	Вид разрешенного использования	Площадь, кв.м	Координаты		
№ точки	X	Y					№ точки	X	Y	№ точки	X	Y	№ точки	X	Y					№ точки	X	Y
35	371692.05	3324062.08	5	:3У172(5)	для размещения улично- дорожной сети	9499	1	371384.67	3323521.49	47	371142.96	3323596.81	93	371235.19	3323640.04	6	:3У172(6)	для размещения улично- дорожной сети	4552	1	371580.55	3323501.38
36	371690.11	3324063.69					2	371384.49	3323528.11	48	371150.92	3323610.22	94	371234.65	3323641.19					2	371580.26	3323506.93
37	371696.24	3324032.91					3	371384.48	3323534.65	49	371162.91	3323633.49	95	371231.39	3323649.60					3	371548.60	3323507.56
38	371696.73	3324022.64					4	371384.46	3323547.18	50	371162.55	3323634.96	96	371232.39	3323650.04					4	371534.92	3323507.83
39	371730.32	3323973.01					5	371384.44	3323571.59	51	371164.05	3323637.78	97	371235.83	3323651.54					5	371534.92	3323536.97
40	371751.96	3323945.65					6	371382.43	3323582.19	52	371167.54	3323644.18	98	371231.37	3323660.29					6	371548.68	3323536.75
41	371770.75	3323926.82					7	371381.98	3323602.90	53	371176.68	3323656.27	99	371231.99	3323661.24					7	371589.97	3323536.12
42	371775.16	3323922.16					8	371390.61	3323646.22	54	371179.83	3323656.88	100	371232.95	3323662.73					8	371587.03	3323537.20
43	371783.86	3323913.67					9	371392.49	3323650.53	55	371177.69	3323660.16	101	371233.12	3323662.99					9	371584.17	3323538.50
44	371788.61	3323905.82					10	371407.61	3323644.18	56	371197.63	3323672.44	102	371232.87	3323664.11					10	371583.64	3323538.74
45	371789.55	3323903.52					11	371426.81	3323634.27	57	371216.36	3323674.82	103	371234.33	3323667.43					11	371580.91	3323539.56
46	371788.78	3323908.47					12	371436.54	3323629.32	58	371218.55	3323675.57	104	371234.61	3323668.07					12	371577.95	3323540.64
47	371792.08	3323910.84					13	371434.78	3323639.03	59	371225.92	3323653.34	105	371241.64	3323671.63					13	371575.37	3323541.68
48	371795.77	3323914.55					14	371425.14	3323644.16	60	371224.23	3323652.09	106	371262.06	3323683.45					14	371575.07	3323541.81
49	371797.45	3323916.24					15	371414.26	3323651.99	61	371240.69	3323611.97	107	371263.06	3323680.80					15	371572.22	3323543.08
50	371800.90	3323914.32					16	371406.20	3323656.90	62	371239.95	3323606.39	108	371264.68	3323676.48					16	371569.43	3323544.53
51	371807.74	3323910.88					17	371400.20	3323661.32	63	371225.04	3323596.82	109	371266.33	3323672.10					17	371569.22	3323544.66
52	371807.45	3323910.37					18	371397.41	3323665.33	64	371213.11	3323589.23	110	371268.03	3323664.11					18	371568.08	3323544.82
53	371808.32	3323909.88					19	371390.20	3323670.44	65	371209.51	3323585.98	111	371271.80	3323665.92					19	371565.46	3323545.20
54	371808.63	3323910.43					20	371382.35	3323675.34	66	371203.13	3323581.07	112	371272.53	3323666.19					20	371562.39	3323545.85
55	371825.96	3323901.73					21	371371.80	3323681.75	67	371202.40	3323580.88	113	371275.72	3323667.61					21	371559.36	3323546.71
1	371828.19	3323898.57					22	371368.53	3323682.96	68	371189.51	3323565.80	114	371280.48	3323669.39					22	371556.36	3323547.20
							23	371357.88	3323688.97	69	371192.45	3323560.45	115	371280.79	3323668.63					23	371553.30	3323547.90
							24	371350.59	3323693.98	70	371193.02	3323563.15	116	371287.12	3323670.67					24	371550.63	3323548.61
							25	371340.66	3323699.04	71	371194.55	3323565.67	117	371289.11	3323671.19					25	371550.19	3323548.71
							26	371317.77	3323708.88	72	371197.93	3323569.49	118	371288.43	3323682.78					26	371547.20	3323549.64
							27	371297.68	3323716.31	73	371208.33	3323578.64	119	371289.63	3323684.89					27	371544.26	3323550.72
							28	371283.16	3323718.95	74	371209.93	3323578.27	120	371301.34	3323693.68					28	371541.39	3323552.02
							29	371274.35	3323720.03	75	371216.49	3323582.01	121	371305.44	3323688.06					29	371538.48	3323553.53
							30	371258.11	3323721.60	76	371221.31	3323585.24	122	371306.31	3323686.09					30	371535.51	3323554.61
							31	371237.35	3323719.06	77	371226.71	3323590.23	123	371323.08	3323688.83					31	371532.65	3323555.88
							32	371225.20	3323715.05	78	371231.55	3323593.09	124	371327.23	3323688.28					32	371529.86	3323557.33
							33	371211.25	3323710.74	79	371231.65	3323593.26	125	371354.40	3323684.69					33	371527.17	3323558.94
							34	371205.80	3323707.51	80	371239.09	3323597.23	126	371369.08	3323676.40					34	371526.60	3323559.17
							35	371190.53	3323698.79	81	371239.66	3323598.95	127	371389.58	3323664.80					35	371522.97	3323560.70
							36	371183.48	3323692.29	82	371243.26	3323600.75	128	371386.30	3323649.36					36	371521.06	3323561.57
							37	371177.80	3323687.67	83	371243.94	3323601.13	129	371380.23	3323620.83					37	371518.28	3323562.99
							38	371170.17	3323676.50	84	371248.36	3323603.15	130	371377.06	3323617.42					38	371515.57	3323564.59
							39	371161.02	3323665.46	85	371249.44	3323603.74	131	371377.34	3323611.71					39	371512.96	3323566.35
							40	371152.24	3323655.35	86	371251.75	3323604.50	132	371377.70	3323587.73					40	371494.84	3323567.41
							41	371163.45	3323653.78	87	371250.16	3323608.64	133	371377.45	3323576.69					41	371492.37	3323579.76
							42	371164.32	3323649.44	88	371249.69	3323609.80	134	371376.82	3323548.96					42	371489.30	3323580.37
							43	371144.08	3323609.93	89	371247.44	3323612.79	135	371371.43	3323527.32					43	371486.26	3323581.20
							44	371134.34	3323590.85	90	371244.81	3323617.84	136	371366.95	3323509.33					44	371486.08	3323581.21
							45	371137.98	3323588.79	91	371238.93	3323632.38	137	371379.82	3323508.57					45	371482.79	3323581.24
							46	371142.46	3323597.02	92	371236.70	3323636.95	1	371384.67	3323521.49					46	371480.61	3323581.27

№ п/п	Номер земельного участка	Вид разрешенного использования	Площадь, кв.м	Координаты			Координаты			№ п/п	Номер земельного участка	Вид разрешенного использования	Площадь, кв.м	Координаты			№ п/п	Номер земельного участка	Вид разрешенного использования	Площадь, кв.м	Координаты		
				№ точки	X	Y	№ точки	X	Y					№ точки	X	Y					№ точки	X	Y
7	:3У172(7)	для размещения улично- дорожной сети	1085	1	371377.34	3323611.71	10	371270.05	3324186.46	9	:3У172(9)	для размещения улично- дорожной сети	3757	1	371298.97	3324018.59					47	371262.30	3324116.06
				2	371377.06	3323617.42	11	371280.41	3324207.52					2	371273.03	3324068.57					48	371257.92	3324106.98
				3	371357.86	3323617.96	12	371283.54	3324214.16					3	371265.65	3324103.78					49	371264.47	3324077.18
				4	371357.29	3323616.35	13	371297.25	3324241.69					4	371269.71	3324112.53					50	371280.21	3324042.05
				5	371339.36	3323613.67	14	371312.20	3324276.42					5	371290.10	3324141.45					51	371284.94	3324031.49
				6	371331.81	3323613.33	15	371314.50	3324275.92					6	371292.12	3324156.05					52	371290.54	3324021.04
				7	371330.16	3323610.42	16	371316.27	3324279.79					7	371287.64	3324164.30					53	371294.60	3324014.74
				8	371305.82	3323607.75	17	371314.25	3324280.89					8	371271.16	3324180.61	10	:3У172(10)	для размещения улично- дорожной сети	7073	1	371298.97	3324018.59
				9	371308.75	3323595.37	18	371322.42	3324304.34					9	371268.73	3324183.22					1	371508.44	3323790.36
				10	371313.31	3323590.86	19	371327.50	3324318.17					10	371270.05	3324186.46					2	371521.87	3323808.53
				11	371320.86	3323577.01	20	371329.17	3324317.88					11	371280.41	3324207.52					3	371553.90	3323884.73
				12	371312.34	3323571.68	21	371332.60	3324325.13					12	371283.54	3324214.16					4	371562.93	3323915.19
				13	371313.67	3323565.69	22	371348.85	3324310.51					13	371297.25	3324241.69					5	371556.07	3324045.06
				14	371315.63	3323565.94	23	371361.28	3324299.33					14	371312.20	3324276.42					6	371557.18	3324080.60
				15	371320.77	3323565.32	24	371364.77	3324291.88					15	371314.50	3324275.92					7	371560.78	3324105.45
				16	371327.21	3323564.17	25	371369.59	3324300.05					16	371316.27	3324279.79					8	371563.48	3324122.29
				17	371324.45	3323586.88	26	371374.02	3324306.99					17	371314.25	3324280.89					9	371569.21	3324139.08
				18	371344.58	3323607.37	27	371347.87	3324324.50					18	371322.42	3324304.34					10	371562.64	3324141.12
8	:3У172(8)	для размещения улично- дорожной сети	1545	1	371377.34	3323611.71	28	371330.07	3324335.64					19	371327.50	3324318.17					11	371550.30	3324118.39
				1	370633.18	3323806.95	29	371337.60	3324371.68					20	371329.17	3324317.88					12	371541.70	3324100.53
				2	370632.69	3323824.46	30	371344.39	3324402.10					21	371332.60	3324325.13					13	371544.13	3324053.74
				3	370593.39	3323877.25	31	371330.50	3324402.11					22	371348.85	3324310.51					14	371546.37	3324010.46
				4	370590.78	3323880.62	32	371330.33	3324395.83					23	371361.28	3324299.33					15	371548.11	3323976.87
				5	370587.84	3323886.36	33	371328.52	3324384.06					24	371364.77	3324291.88					16	371546.67	3323943.16
				6	370584.20	3323890.91	34	371324.70	3324359.01					25	371369.59	3324300.05					17	371540.95	3323910.80
				7	370578.19	3323898.20	35	371321.79	3324342.16					26	371374.02	3324306.99					18	371535.58	3323877.92
				8	370573.23	3323903.60	36	371320.61	3324334.20					27	371347.87	3324324.50					19	371511.70	3323814.93
				9	370560.85	3323917.87	37	371318.64	3324320.96					28	371330.07	3324335.64					20	371500.96	3323799.81
				10	370551.62	3323929.07	38	371309.67	3324284.96					29	371337.60	3324371.68					21	371429.61	3323753.62
				11	370548.63	3323933.68	39	371290.62	3324245.17					30	371344.39	3324402.10					22	371417.66	3323752.82
				12	370545.49	3323936.33	40	371290.53	3324244.99					31	371330.50	3324402.11					23	371352.37	3323787.30
				13	370537.86	3323928.07	41	371275.02	3324211.08					32	371330.33	3324395.83					24	371340.56	3323780.32
				14	370550.37	3323915.02	42	371272.35	3324204.15					33	371328.52	3324384.06					25	371401.12	3323746.14
				15	370569.50	3323893.73	43	371261.32	3324184.72					34	371324.70	3324359.01					26	371414.76	3323741.11
				16	370586.96	3323869.18	44	371265.59	3324179.29					35	371321.79	3324342.16					27	371431.96	3323741.75
				17	370629.36	3323809.53	45	371283.91	3324156.18					36	371320.61	3324334.20					28	371435.12	3323743.76
9	:3У172(9)	для размещения улично- дорожной сети	3757	1	370633.18	3323806.95	46	371282.67	3324144.88					37	371318.64	3324320.96	11	:3У172(11)	для размещения улично- дорожной сети	3005	29	371440.20	3323748.40
				1	371298.97	3324018.59	47	371262.30	3324116.06					38	371309.67	3324284.96					30	371440.22	3323748.42
				2	371273.03	3324068.57	48	371257.92	3324106.98					39	371290.62	3324245.17					31	371441.04	3323747.52
				3	371265.65	3324103.78	49	371264.47	3324077.18					40	371290.53	3324244.99					1	371508.44	3323790.36
				4	371269.71	3324112.53	50	371280.21	3324042.05					41	371275.02	3324211.08					1	371306.77	3323796.12
				5	371290.10	3324141.45	51	371284.94	3324031.49					42	371272.35	3324204.15					2	371298.55	3323806.61
				6	371292.12	3324156.05	52	371290.54	3324021.04					43	371261.32	3324184.72					3	371298.55	3323806.61
				7	371287.64	3324164.30	53	371294.60	3324014.74					44	371265.59	3324179.29					4	371277.44	3323842.58
				8	371271.16	3324180.61	1	371298.97	3324018.59					45	371283.91	3324156.18					5	371279.11	3323844.01
				9	371268.73	3324183.22								46	371282.67	3324144.88					6	371276.67	3323847.16

№ п/п	Номер земельного участка	Вид разрешенного использования	Площадь, кв.м	Координаты			№ п/п	Номер земельного участка	Вид разрешенного использования	Площадь, кв.м	Координаты			Координаты			Координаты			Координаты		
				№ точки	X	Y					№ точки	X	Y	№ точки	X	Y	№ точки	X	Y	№ точки	X	Y
11	:ЗУ172(11)	для размещения улично- дорожной сети	3005	7	371269.68	3323856.13					5	371562.19	3324156.90	7	370993.01	3324149.82	53	370813.18	3324227.04	99	370545.61	3324266.55
				8	371263.57	3323863.15					6	371547.38	3324164.46	8	370992.97	3324150.43	54	370833.56	3324210.26	100	370556.00	3324261.50
				9	371257.74	3323870.00					7	371526.95	3324179.15	9	370985.95	3324149.68	55	370862.78	3324186.21	101	370563.99	3324257.62
				10	371255.82	3323872.24					8	371518.38	3324183.31	10	370951.05	3324145.55	56	370887.51	3324164.79	102	370575.37	3324254.39
				11	371240.51	3323886.84					9	371508.80	3324188.93	11	370944.30	3324146.00	57	370905.41	3324149.36	103	370580.47	3324251.38
				12	371216.14	3323907.76					10	371506.59	3324190.13	12	370939.29	3324146.18	58	370912.75	3324138.78	104	370589.65	3324247.38
				13	371207.92	3323917.41					11	371504.89	3324191.06	13	370934.22	3324146.42	59	370921.31	3324115.12	105	370594.84	3324245.12
				14	371201.87	3323925.42					12	371497.51	3324195.54	14	370931.22	3324147.31	60	370921.20	3324114.50	106	370616.04	3324233.65
				15	371200.30	3323928.81					13	371498.49	3324197.00	15	370930.38	3324145.99	61	370899.44	3324121.70	107	370615.43	3324231.30
				16	371196.96	3323936.43					14	371493.17	3324199.94	16	370919.22	3324153.18	62	370887.56	3324125.59	108	370655.22	3324211.67
				17	371196.66	3323938.05					15	371486.40	3324205.79	17	370919.43	3324153.48	63	370870.11	3324133.99	109	370690.46	3324189.09
				18	371191.50	3323937.80					16	371480.99	3324210.81	18	370918.31	3324154.34	64	370856.32	3324140.66	110	370692.32	3324188.40
				19	371201.62	3323913.22					17	371474.61	3324215.42	19	370912.04	3324159.22	65	370770.48	3324170.25	111	370698.23	3324184.62
				20	371200.93	3323912.76					18	371469.80	3324219.61	20	370895.18	3324172.68	66	370719.57	3324187.40	112	370700.04	3324183.95
				21	371200.26	3323911.64					19	371457.65	3324227.28	21	370881.41	3324181.65	67	370717.42	3324188.34	113	370699.94	3324182.59
				22	371202.17	3323908.98					20	371451.99	3324229.71	22	370879.07	3324183.17	68	370717.02	3324187.62	114	370707.94	3324180.00
				23	371201.68	3323908.46					21	371445.75	3324220.72	23	370868.07	3324190.32	69	370711.25	3324189.32	115	370720.23	3324176.56
				24	371206.11	3323904.44					22	371467.09	3324204.45	24	370840.67	3324215.12	70	370711.76	3324190.66	116	370721.09	3324177.22
				25	371207.13	3323906.37					23	371487.59	3324186.14	25	370833.11	3324221.68	71	370710.59	3324190.92	117	370741.10	3324169.25
				26	371213.09	3323901.86					24	371498.34	3324178.26	26	370826.29	3324226.54	72	370706.43	3324192.13	118	370741.12	3324169.28
				27	371211.81	3323899.77					25	371513.61	3324171.65	27	370819.97	3324231.47	73	370706.99	3324194.32	119	370754.36	3324164.26
				28	371214.01	3323898.50					26	371523.82	3324167.24	28	370818.24	3324232.19	74	370709.67	3324201.32	120	370754.59	3324164.98
				29	371214.32	3323898.87					27	371538.82	3324156.54	29	370804.09	3324243.77	75	370712.02	3324209.35	121	370793.17	3324152.66
				30	371217.97	3323896.34					28	371539.52	3324156.04	30	370779.10	3324264.40	76	370713.02	3324212.15	122	370870.15	3324120.24
				31	371219.39	3323894.87					29	371545.68	3324151.55	31	370776.22	3324266.64	77	370713.82	3324214.28	123	370873.88	3324118.29
				32	371224.74	3323891.25					30	371553.65	3324146.43	32	370770.48	3324271.21	78	370709.25	3324217.38	124	370889.24	3324107.87
				33	371227.18	3323889.53					31	371562.64	3324141.12	33	370750.71	3324285.05	79	370701.77	3324195.14	125	370916.71	3324089.23
				34	371237.94	3323880.66					1	371569.21	3324139.08	34	370742.68	3324291.18	80	370665.21	3324218.79	126	370929.97	3324086.61
				35	371245.85	3323874.14	13	:ЗУ172(13)	для размещения улично- дорожной сети	419	1	370664.90	3324500.70	35	370736.01	3324296.24	81	370665.13	3324221.21	127	370930.92	3324086.92
				36	371241.93	3323869.25					2	370671.23	3324520.66	36	370729.10	3324302.03	82	370660.92	3324223.43	128	370934.32	3324118.48
				37	371236.54	3323861.74					3	370673.58	3324532.26	37	370662.71	3324355.94	83	370659.94	3324221.53	129	370937.24	3324131.78
				38	371219.01	3323858.48					4	370676.56	3324537.50	38	370662.69	3324355.95	84	370647.04	3324228.41	130	370940.94	3324137.31
				39	371224.14	3323850.78					5	370691.59	3324580.05	39	370657.59	3324359.75	85	370636.78	3324233.54	131	370964.33	3324139.33
				40	371233.22	3323852.89					6	370685.38	3324581.37	40	370645.09	3324367.39	86	370636.07	3324233.90	132	370988.73	3324141.55
				41	371233.84	3323853.04					7	370679.61	3324563.16	41	370641.46	3324370.86	87	370609.67	3324247.51	133	370996.49	3324142.59
				42	371240.13	3323851.84					8	370673.91	3324545.17	42	370624.15	3324365.47	88	370608.26	3324248.33	134	370996.78	3324142.70
				43	371243.14	3323850.45					9	370670.87	3324535.01	43	370640.16	3324358.21	89	370572.62	3324264.79	135	370996.89	3324144.76
				44	371256.99	3323830.15					10	370670.85	3324535.01	44	370647.83	3324353.22	90	370569.92	3324264.54	136	371011.83	3324145.50
				45	371243.99	3323822.44					11	370660.46	3324502.14	45	370660.98	3324344.41	91	370569.63	3324262.71	137	371025.79	3324138.58
				46	371247.99	3323814.42					1	370664.90	3324500.70	46	370729.28	3324292.60	92	370561.05	3324267.40	138	371036.61	3324120.59
12	:ЗУ172(12)	для размещения улично- дорожной сети	1949	47	371278.05	3323803.28	14	:ЗУ172(14)	для размещения улично- дорожной сети	11424	1	371075.07	3324117.41	47	370740.49	3324285.11	93	370547.95	3324274.56	139	371041.03	3324111.01
				1	371306.77	3323796.12					2	371057.14	3324138.44	48	370758.67	3324269.97	94	370547.22	3324274.87	1	371075.07	3324117.41
				2	371569.21	3324139.08					3	371028.50	3324155.72	49	370765.51	3324265.50	95	370496.74	3324308.02			
				3	371574.83	3324154.47					4	371013.40	3324153.98	50	370770.42	3324261.87	96	370485.45	3324304.28			
				4	371570.62	3324155.86					5	371001.44	3324152.44	51	370782.87	3324251.72	97	370497.71	3324296.27			
					371563.29	3324159.13					6	371001.57	3324150.91	52	370804.69	3324233.94	98	370544.39	3324265.89			

№ п/п	Номер земельного участка	Вид разрешенного использования	Площадь, кв.м	Координаты			№ п/п	Номер земельного участка	Вид разрешенного использования	Площадь, кв.м	Координаты			Координаты			Координаты		
				№ точки	X	Y					№ точки	X	Y	№ точки	X	Y	№ точки	X	Y
15	:3У172(15)	для размещения улично- дорожной сети	898	1	371158.81	3324265.43					37	370568.05	3324013.96	39	370729.43	3324481.85	85	370706.48	3324477.49
				2	371183.17	3324330.12					38	370562.17	3324002.03	40	370723.32	3324483.65	86	370705.60	3324475.43
				3	371175.58	3324335.92					39	370559.71	3323995.27	41	370702.53	3324490.16	87	370709.17	3324474.20
				4	371164.44	3324306.82					40	370552.90	3323976.52	42	370702.49	3324490.23	88	370718.95	3324470.94
				5	371162.07	3324301.53					41	370544.78	3323954.17	43	370694.34	3324490.60	89	370724.56	3324468.69
				6	371162.06	3324301.51					42	370534.10	3323963.45	44	370688.13	3324492.71	90	370736.10	3324462.34
				7	371144.83	3324262.40					43	370545.49	3323936.33	45	370688.11	3324492.72	91	370746.82	3324460.37
				8	371139.87	3324253.80					1	370557.57	3323967.49	46	370679.80	3324495.59	92	370758.15	3324463.33
				9	371147.15	3324247.79					1	371219.95	3324305.99	47	370678.69	3324495.97	93	370786.84	3324455.23
				1	371158.81	3324265.43					2	371225.67	3324313.74	48	370664.90	3324500.70	94	370815.82	3324446.70
16	:3У172(16)	для размещения улично- дорожной сети	3745	1	370557.57	3323967.49	17	:3У172(17)	для размещения улично- дорожной сети	8681	3	371187.29	3324340.88	49	370660.46	3324502.14	95	370835.22	3324440.90
				2	370560.28	3323974.10					4	371188.22	3324344.15	50	370632.11	3324510.92	96	370851.51	3324436.03
				3	370565.15	3323985.60					5	371146.76	3324358.19	51	370599.16	3324522.81	97	370853.27	3324435.49
				4	370580.67	3324017.77					6	371120.57	3324365.78	52	370597.31	3324521.00	98	370862.52	3324432.64
				5	370578.07	3324018.74					7	371091.77	3324374.53	53	370568.83	3324529.43	99	370865.93	3324431.86
				6	370585.73	3324038.82					8	371061.37	3324383.72	54	370534.80	3324539.04	100	370882.77	3324426.79
				7	370587.04	3324042.11					9	371032.79	3324391.94	55	370506.31	3324547.63	101	370895.90	3324422.94
				8	370588.71	3324046.66					10	371030.33	3324392.68	56	370506.08	3324547.03	102	370896.12	3324423.75
				9	370590.40	3324051.14					11	371003.48	3324400.66	57	370451.30	3324562.56	103	370902.65	3324421.94
				10	370592.89	3324059.08					12	371003.50	3324400.97	58	370448.58	3324561.20	104	370902.38	3324421.15
				11	370576.44	3324080.90					13	370988.04	3324405.72	59	370424.90	3324574.60	105	370906.87	3324419.66
				12	370576.81	3324101.44					14	370977.26	3324409.42	60	370422.76	3324574.31	106	370908.17	3324419.30
				13	370582.79	3324101.00					15	370975.39	3324410.06	61	370420.56	3324560.85	107	370911.67	3324418.19
				14	370583.99	3324115.44					16	370944.04	3324419.33	62	370416.65	3324537.00	108	370941.21	3324409.78
				15	370581.17	3324154.60					17	370915.41	3324427.99	63	370415.07	3324527.36	109	370972.90	3324400.55
				16	370571.03	3324154.66					18	370914.89	3324426.27	64	370421.05	3324525.43	110	371001.07	3324394.09
				17	370572.41	3324209.74					19	370899.55	3324430.61	65	370445.32	3324554.19	111	371029.54	3324385.04
				18	370572.82	3324215.22					20	370898.11	3324431.02	66	370446.62	3324554.08	112	371054.12	3324377.83
				19	370575.37	3324254.39					21	370896.67	3324431.43	67	370448.21	3324554.48	113	371056.52	3324377.14
				20	370563.99	3324257.62					22	370885.44	3324435.12	68	370519.62	3324534.64	114	371058.01	3324375.89
				21	370563.92	3324253.19					23	370877.66	3324437.69	69	370528.80	3324531.80	115	371085.76	3324368.04
				22	370563.52	3324233.84					24	370877.86	3324438.34	70	370532.11	3324530.83	116	371115.98	3324358.79
				23	370563.67	3324208.14					25	370857.30	3324444.62	71	370541.31	3324528.10	117	371122.11	3324357.08
				24	370564.29	3324170.49					26	370849.60	3324446.69	72	370564.04	3324521.11	118	371122.55	3324358.52
				25	370561.01	3324169.00					27	370829.14	3324452.80	73	370578.89	3324516.45	119	371126.42	3324357.37
				26	370561.85	3324145.67					28	370799.61	3324461.16	74	370579.90	3324516.13	120	371126.46	3324357.36
				27	370549.38	3324145.40					29	370784.83	3324465.91	75	370594.38	3324511.43	121	371126.45	3324357.33
				28	370551.63	3324141.75					30	370758.07	3324474.56	76	370615.72	3324505.46	122	371133.20	3324355.32
				29	370551.23	3324137.48					31	370757.12	3324474.94	77	370615.74	3324505.46	123	371140.82	3324353.12
				30	370560.78	3324132.42					32	370755.12	3324475.54	78	370619.34	3324504.00	124	371139.93	3324350.65
				31	370567.36	3324124.41					33	370750.32	3324477.11	79	370620.10	3324504.59	125	371143.89	3324349.41
				32	370567.24	3324101.41					34	370750.37	3324477.39	80	370655.01	3324493.62	126	371146.29	3324348.66
				33	370567.18	3324090.82					35	370744.82	3324479.40	81	370661.83	3324489.96	127	371146.66	3324349.04
				34	370575.70	3324059.23					36	370744.70	3324478.93	82	370690.51	3324480.97	128	371173.82	3324340.61
				35	370573.85	3324043.08					37	370735.40	3324481.90	83	370693.73	3324479.79	129	371175.58	3324335.92
				36	370571.54	3324026.32					38	370734.90	3324480.24	84	370694.39	3324481.66	130	371183.17	3324330.12

№ п/п	Номер земельного участка	Вид разрешенного использования	Площадь, кв.м	Координаты			Координаты			Координаты			Координаты			Координаты			Координаты			Координаты		
				№ точки	X	Y	№ точки	X	Y	№ точки	X	Y	№ точки	X	Y	№ точки	X	Y	№ точки	X	Y	№ точки	X	Y
				1	371219.95	3324305.99	10	371173.46	3324212.88	56	371307.43	3324425.51	102	370873.75	3324070.42	148	370673.82	3324047.64	194	371002.10	3324066.16	подобъект № 5		
18	:3У172(18)	для размещения улично- дорожной сети	2346	1	370614.00	3324386.68	11	371184.83	3324231.93	57	371305.05	3324421.44	103	370851.49	3324060.42	149	370679.68	3324046.37	195	371010.81	3324068.57	1	371181.42	3324228.34
				2	370591.09	3324402.80	12	371200.96	3324255.47	58	371297.19	3324407.98	104	370824.03	3324054.96	150	370678.98	3324043.54	196	371009.86	3324071.17	2	371179.90	3324232.40
				3	370583.25	3324406.62	13	371216.71	3324278.89	59	371294.54	3324403.91	105	370770.59	3324052.34	151	370684.50	3324042.20	197	371017.69	3324073.66	3	371179.93	3324232.55
				4	370568.32	3324412.50	14	371232.74	3324302.50	60	371292.67	3324401.67	106	370763.56	3324054.03	152	370685.37	3324045.16	198	371018.57	3324070.90	4	371180.08	3324232.58
				5	370532.88	3324426.45	15	371235.68	3324306.58	61	371283.49	3324387.93	107	370720.05	3324053.21	153	370694.37	3324043.26	199	371026.56	3324073.45	5	371183.56	3324231.16
				6	370511.87	3324437.37	16	371238.28	3324309.46	62	371273.09	3324372.25	108	370723.40	3324073.43	154	370693.31	3324038.58	200	371035.52	3324075.29	6	371183.64	3324231.07
				7	370497.96	3324444.80	17	371240.55	3324312.02	63	371261.55	3324362.44	109	370710.19	3324075.66	155	370697.45	3324037.68	201	371057.04	3324085.57	7	371183.62	3324230.95
				8	370494.18	3324446.82	18	371244.04	3324316.10	64	371251.68	3324348.96	110	370709.89	3324075.49	156	370697.67	3324038.71	202	371062.05	3324087.40	8	371181.66	3324228.31
				9	370493.49	3324446.30	19	371241.88	3324317.97	65	371244.11	3324338.74	111	370709.05	3324070.41	157	370707.59	3324036.42	203	371063.34	3324085.58	9	371181.53	3324228.25
				10	370483.99	3324454.64	20	371245.58	3324322.41	66	371237.70	3324330.05	112	370708.59	3324066.51	158	370739.34	3324028.53	204	371071.02	3324087.26	1	371181.42	3324228.34
				11	370473.73	3324470.75	21	371250.44	3324328.04	67	371225.67	3324313.74	113	370708.25	3324065.13	159	370746.91	3324026.43	205	371071.13	3324087.35	подобъект № 6		
				12	370463.30	3324487.11	22	371257.86	3324335.30	68	371219.95	3324305.99	114	370707.96	3324063.02	160	370749.65	3324025.43	206	371084.79	3324091.60	1	371191.78	3324246.32
				13	370461.15	3324490.51	23	371258.69	3324336.16	69	371217.64	3324301.27	115	370706.74	3324055.01	161	370754.53	3324023.88	207	371087.51	3324092.45	2	371192.01	3324246.15
				14	370428.30	3324520.64	24	371259.48	3324337.10	70	371213.19	3324294.38	116	370698.52	3324056.07	162	370760.84	3324022.39	208	371097.54	3324105.39	3	371189.15	3324242.31
				15	370421.05	3324525.43	25	371269.47	3324347.91	71	371185.97	3324256.80	117	370696.16	3324056.55	163	370766.63	3324021.01	209	371105.46	3324111.61	4	371188.92	3324242.48
				16	370415.07	3324527.36	26	371283.62	3324365.91	72	371178.04	3324249.96	118	370695.84	3324055.21	164	370767.55	3324024.37	210	371107.80	3324113.32	1	371191.78	3324246.32
				17	370410.51	3324514.47	27	371300.35	3324384.02	73	371166.11	3324233.18	119	370685.45	3324057.37	165	370777.80	3324021.87	211	371107.08	3324114.35	подобъект № 7		
				18	370434.86	3324503.60	28	371310.20	3324394.90	74	371149.76	3324224.95	120	370680.58	3324058.22	166	370776.82	3324018.06	212	371110.83	3324117.07	1	371142.76	3324173.60
				19	370456.06	3324481.73	29	371317.17	3324402.77	75	371134.69	3324231.14	121	370679.87	3324055.49	167	370781.31	3324017.00	213	371109.83	3324118.68	2	371141.95	3324174.19
				20	370461.91	3324474.05	30	371320.92	3324407.22	76	371131.48	3324225.71	122	370670.77	3324057.37	168	370782.16	3324019.46	214	371136.37	3324140.73	3	371142.54	3324175.00
				21	370464.96	3324469.77	31	371330.50	3324402.11	77	371128.86	3324221.27	123	370671.08	3324059.86	169	370793.33	3324016.83	1	371141.17	3324144.72	4	371143.35	3324174.41
				22	370466.68	3324466.80	32	371344.39	3324402.10	78	371132.00	3324219.24	124	370672.56	3324067.98	170	370798.96	3324013.51	подобъект № 1			1	371142.76	3324173.60
				23	370471.61	3324458.31	33	371384.55	3324385.08	79	371138.67	3324215.58	125	370673.80	3324067.54	171	370806.17	3324011.38	1	371307.33	3324392.80	подобъект № 8		
				24	370473.93	3324455.68	34	371387.44	3324390.99	80	371145.11	3324211.78	126	370674.23	3324069.16	172	370810.13	3324010.38	2	371306.62	3324393.51	1	370831.92	3324054.15
				25	370490.61	3324436.70	35	371389.92	3324390.17	81	371139.70	3324202.39	127	370674.69	3324072.56	173	370810.12	3324010.20	3	371307.33	3324394.22	2	370831.61	3324055.10
				26	370495.21	3324433.93	36	371395.36	3324387.78	82	371140.89	3324201.66	128	370670.40	3324073.50	174	370824.22	3324006.88	4	371308.04	3324393.51	3	370832.56	3324055.41
				27	370502.32	3324429.68	37	371410.52	3324381.15	83	371136.62	3324194.70	129	370670.72	3324074.75	175	370825.71	3324006.43	1	371307.33	3324392.80	4	370832.87	3324054.46
				28	370535.82	3324416.52	38	371410.87	3324381.30	84	371134.52	3324189.41	130	370669.19	3324075.22	176	370832.14	3324004.75	подобъект № 2			1	370831.92	3324054.15
				29	370555.21	3324407.33	39	371412.51	3324385.65	85	371123.23	3324170.71	131	370666.01	3324061.18	177	370832.83	3324007.40	1	371239.93	3324315.57	подобъект № 9		
				30	370568.29	3324403.25	40	371450.19	3324376.19	86	371113.80	3324155.64	132	370628.81	3324069.58	178	370843.15	3324051.08	2	371239.10	3324316.14	1	370768.89	3324033.65
				31	370576.77	3324399.50	41	371454.49	3324375.66	87	371110.21	3324152.05	133	370610.25	3324073.49	179	370856.52	3324051.83	3	371239.67	3324316.97	2	370768.58	3324034.60
				32	370583.11	3324395.06	42	371469.43	3324370.75	88	371089.62	3324124.89	134	370576.44	3324080.90	180	370869.20	3324049.88	4	371240.50	3324316.40	3	370769.53	3324034.91

№ п/п	Номер земельного участка	Вид разрешенного использования	Площадь, кв.м	Координаты			№ п/п	Номер земельного участка	Вид разрешенного использования	Площадь, кв.м	Координаты			Координаты			Координаты						
				№ точки	X	Y					№ точки	X	Y	№ точки	X	Y	№ точки	X	Y				
19	:ЗУ172(19)	для размещения улично- дорожной сети	21553	1	371129.71	3324139.06	19	:ЗУ172(19)	для размещения улично- дорожной сети	21553	подобъект № 19			17	370674.40	3323861.09	63	370688.73	3323839.48				
				подобъект № 12							1	371264.20	3324345.41	18	370675.92	3323862.67	64	370691.45	3323837.48				
				1	371135.47	3324143.65					2	371264.01	3324345.20	19	370675.61	3323862.92	65	370690.72	3323836.39				
				2	371134.47	3324143.61					3	371261.20	3324347.64	20	370671.12	3323866.82	66	370693.51	3323834.55				
				3	371134.43	3324144.61					4	371261.39	3324347.85	21	370670.25	3323867.44	67	370697.66	3323831.94				
				4	371135.43	3324144.65					1	371264.20	3324345.41	22	370666.56	3323870.78	68	370706.26	3323826.13				
				1	371135.47	3324143.65					подобъект № 20			23	370666.06	3323869.88	69	370709.34	3323823.45				
				подобъект № 13							1	371225.82	3324295.09	24	370661.90	3323873.16	70	370708.96	3323815.21				
				1	371125.88	3324148.87					2	371225.00	3324295.65	25	370659.27	3323875.29	1	370724.38	3323825.46				
				2	371124.94	3324148.55					3	371225.56	3324296.47	26	370659.80	3323876.01							
				3	371124.62	3324149.49					4	371226.38	3324295.91	27	370651.73	3323882.14							
				4	371125.56	3324149.81					1	371225.82	3324295.09	28	370651.34	3323881.77							
				1	371125.88	3324148.87					подобъект № 21			29	370648.34	3323884.14							
				подобъект № 14							1	371367.38	3324412.19	30	370645.44	3323886.54							
				1	371129.08	3324155.91					2	371367.71	3324413.14	31	370645.71	3323886.87							
				2	371129.31	3324155.74					3	371368.66	3324412.81	32	370639.27	3323891.97							
				3	371127.11	3324152.87					4	371368.33	3324411.86	33	370632.55	3323897.20							
				4	371126.88	3324153.04					1	371367.38	3324412.19	34	370632.00	3323897.65							
				1	371129.08	3324155.91					подобъект № 22			35	370623.38	3323906.54							
				подобъект № 15							1	371404.16	3324399.59	36	370618.88	3323910.61							
				1	371104.07	3324141.47					2	371404.48	3324400.53	37	370610.99	3323918.26							
				2	371103.76	3324142.42					3	371405.42	3324400.21	38	370592.69	3323935.27							
				3	371104.71	3324142.73					4	371405.10	3324399.27	39	370573.92	3323949.46							
				4	371105.02	3324141.78					1	371404.16	3324399.59	40	370557.57	3323967.49							
				1	371104.07	3324141.47					подобъект № 23			41	370545.49	3323936.33							
				подобъект № 16							1	371436.75	3324391.63	42	370548.63	3323933.68							
				1	370889.50	3324072.31					2	371437.02	3324391.54	43	370553.02	3323938.58							
				2	370889.19	3324073.26					3	371436.20	3324389.07	44	370555.90	3323942.39							
				3	370890.14	3324073.57					4	371435.93	3324389.16	45	370565.35	3323941.00							
				4	370890.45	3324072.62					1	371436.75	3324391.63	46	370568.75	3323939.88							
				1	370889.50	3324072.31					20	:ЗУ172(20)	для размещения улично- дорожной сети	2376	1	370724.38	3323825.46	47	370574.18	3323937.61			
				подобъект № 17											2	370719.65	3323828.20	48	370586.47	3323928.64			
				1	371339.74	3324421.12									3	370719.25	3323827.53	49	370596.04	3323919.92			
				2	371334.40	3324420.55									4	370714.00	3323831.07	50	370597.63	3323918.20			
				3	371334.27	3324420.62									5	370715.29	3323832.79	51	370619.13	3323897.66			
				4	371334.28	3324420.78									6	370709.40	3323836.26	52	370618.36	3323896.93			
				5	371336.84	3324423.78									7	370708.04	3323834.26	53	370620.26	3323895.14			
				6	371339.82	3324421.37									8	370701.94	3323838.54	54	370621.91	3323894.63			
				7	371339.86	3324421.22									9	370703.68	3323840.88	55	370626.52	3323890.50			
				1	371339.74	3324421.12									10	370699.43	3323844.30	56	370645.37	3323873.60			
				подобъект № 18											11	370696.92	3323846.50	57	370652.21	3323867.44			
				1	371284.10	3324369.35									12	370691.30	3323850.41	58	370662.48	3323858.33			
				2	371283.39	3324370.06									13	370689.36	3323852.07	59	370666.77	3323854.91			
				3	371284.10	3324370.77									14	370684.34	3323855.94	60	370680.50	3323844.32			
				4	371284.81	3324370.06									15	370682.72	3323857.23	61	370683.84	3323841.55			
				1	371284.10	3324369.35									16	370681.16	3323855.60	62	370687.95	3323838.59			

№ п/п	Номер земельного участка	Вид разрешенного использования	Площадь, кв.м	Координаты			№ п/п	Номер земельного участка	Вид разрешенного использования	Площадь, кв.м	Координаты			Координаты			Координаты			Координаты		
				№ точки	X	Y					№ точки	X	Y	№ точки	X	Y	№ точки	X	Y	№ точки	X	Y
21	:3У172(21)	для размещения улично- дорожной сети	7459	1	370537.86	3323928.07	22	:3У172(22)	для размещения улично- дорожной сети	1754	1	371193.67	3323951.69	14	371339.90	3324040.88	60	371478.12	3324312.75	106	371452.76	3324274.50
				2	370545.49	3323936.33					2	371182.24	3323977.41	15	371343.85	3324046.07	61	371483.34	3324330.37	107	371452.99	3324270.19
				3	370534.10	3323963.45					3	371172.78	3324002.36	16	371346.15	3324044.52	62	371483.30	3324331.29	108	371445.81	3324251.31
				4	370522.19	3323991.80					4	371171.69	3324007.54	17	371347.83	3324046.98	63	371483.45	3324334.91	109	371446.16	3324251.05
				5	370513.86	3324019.77					5	371164.21	3324024.15	18	371352.31	3324053.33	64	371483.62	3324341.89	110	371443.24	3324244.42
				6	370510.58	3324030.78					6	371162.72	3324027.54	19	371351.89	3324053.62	65	371483.85	3324348.31	111	371440.89	3324238.14
				7	370521.19	3324071.34					7	371163.35	3324027.84	20	371360.05	3324065.63	66	371483.39	3324348.63	112	371437.49	3324239.79
				8	370522.60	3324076.72					8	371162.49	3324029.89	21	371365.25	3324074.03	67	371483.35	3324351.82	113	371437.22	3324239.34
				9	370524.75	3324104.43					9	371161.79	3324031.51	22	371367.82	3324079.06	68	371483.51	3324378.13	114	371435.51	3324235.67
				10	370528.68	3324155.08					10	371159.69	3324036.02	23	371367.72	3324079.60	69	371483.82	3324381.19	115	371433.55	3324231.44
				11	370530.29	3324175.69					11	371159.37	3324035.84	24	371373.93	3324090.97	70	371485.84	3324380.98	116	371436.21	3324229.90
				12	370526.30	3324211.27					12	371155.31	3324044.30	25	371384.20	3324107.85	71	371486.35	3324385.39	117	371432.78	3324222.01
				13	370501.80	3324257.09					13	371155.04	3324044.19	26	371383.33	3324108.42	72	371486.60	3324387.63	118	371430.16	3324223.19
				14	370479.16	3324302.70					14	371146.47	3324060.80	27	371383.80	3324109.17	73	371483.97	3324388.08	119	371426.89	3324215.98
				15	370472.37	3324320.00					15	371143.14	3324058.35	28	371390.32	3324119.54	74	371484.55	3324392.70	120	371428.41	3324215.15
				16	370460.00	3324346.78					16	371120.46	3324080.43	29	371388.55	3324120.51	75	371487.26	3324405.58	121	371420.47	3324199.21
				17	370448.16	3324372.31					17	371102.34	3324093.96	30	371391.75	3324126.12	76	371487.69	3324407.61	122	371406.20	3324172.16
				18	370432.19	3324400.13					18	371102.26	3324094.02	31	371392.30	3324125.83	77	371491.31	3324417.95	123	371400.16	3324160.70
				19	370415.76	3324435.82					19	371100.43	3324096.11	32	371395.63	3324131.48	78	371483.42	3324421.04	124	371387.89	3324141.38
				20	370408.49	3324460.87					20	371099.43	3324097.25	33	371396.23	3324131.06	79	371483.37	3324421.11	125	371385.85	3324136.40
				21	370410.51	3324514.47					21	371102.12	3324099.31	34	371402.36	3324140.72	80	371484.41	3324424.51	126	371381.48	3324129.02
				22	370415.07	3324527.36					22	371097.54	3324105.39	35	371403.38	3324140.36	81	371477.89	3324426.91	127	371377.37	3324122.09
				23	370416.65	3324537.00					23	371087.51	3324092.45	36	371405.03	3324142.89	82	371475.49	3324421.52	128	371374.49	3324117.66
				24	370420.56	3324560.85					24	371106.48	3324081.15	37	371409.64	3324150.81	83	371472.83	3324415.92	129	371368.41	3324108.77
				25	370422.76	3324574.31					25	371128.87	3324063.13	38	371411.65	3324154.58	84	371472.99	3324415.85	130	371366.14	3324105.69
				26	370424.90	3324574.60					26	371135.01	3324057.98	39	371413.21	3324158.24	85	371474.11	3324414.83	131	371364.44	3324102.47
				27	370433.19	3324611.94					27	371145.16	3324040.92	40	371413.00	3324159.62	86	371473.54	3324411.45	132	371361.30	3324097.25
				28	370424.07	3324615.52					28	371156.65	3324017.47	41	371418.48	3324169.41	87	371476.00	3324410.84	133	371360.89	3324096.49
				29	370413.19	3324574.71					29	371165.12	3323993.81	42	371416.41	3324170.65	88	371474.87	3324405.05	134	371358.04	3324092.20
				30	370412.84	3324572.46					30	371172.15	3323976.19	43	371426.66	3324189.13	89	371473.72	3324399.73	135	371356.02	3324089.40
				31	370412.46	3324570.02					31	371172.74	3323976.37	44	371445.75	3324220.72	90	371471.40	3324387.23	136	371343.26	3324065.06
				32	370398.28	3324478.97					32	371184.16	3323946.04	45	371451.99	3324229.71	91	371472.99	3324388.54	137	371341.49	3324061.95
				33	370400.81	3324452.10	23	:3У172(23)	для размещения улично- дорожной сети	17756	1	371193.67	3323951.69	46	371453.57	3324233.26	92	371473.16	3324388.55	138	371340.26	3324060.00
				34	370416.78	3324406.77					1	371293.49	3323987.97	47	371459.34	3324247.01	93	371473.21	3324388.39	139	371340.03	3324060.11
				35	370464.26	3324308.07					2	371293.21	3323990.14	48	371461.44	3324252.86	94	371471.85	3324384.09	140	371337.76	3324056.78
				36	370495.04	3324248.02					3	371299.25	3323994.96	49	371463.14	3324257.83	95	371471.28	3324369.49	141	371337.97	3324056.65
				37	370506.93	3324232.49					4	371297.12	3323997.50	50	371462.98	3324258.43	96	371471.11	3324355.69	142	371335.54	3324053.37
				38	370519.74	3324190.50					5	371304.73	3324003.22	51	371468.67	3324272.32	97	371469.38	3324342.90	143	371337.22	3324051.93
				39	370515.73	3324102.61					6	371306.50	3324001.09	52	371472.36	3324281.71	98	371468.85	3324343.08	144	371333.71	3324046.01
				40	370511.67	3324073.20					7	371311.05	3324005.08	53	371470.20	3324282.29	99	371469.32	3324342.63	145	371331.87	3324047.48
				41	370501.70	3324046.96					8	371315.80	3324009.47	54	371473.80	3324292.52	100	371464.49	3324317.67	146	371319.41	3324034.31
				42	370500.16	3324042.92					9	371323.43	3324016.57	55	371471.26	3324293.81	101	371467.05	3324316.91	147	371298.97	3324018.59
				43	370498.45	3324033.19					10	371326.93	3324019.26	56	371473.34	3324302.86	102	371460.71	3324296.50	148	371294.60	3324014.74
				44	370506.77	3324005.98					11	371333.98	3324027.25	57	371476.29	3324302.01	103	371458.92	3324287.00	149	371290.89	3324011.38
				45	370531.13	3323942.67					12	371337.65	3324032.55	58	371477.37	3324308.22	104	371456.59	3324281.19	150	371287.35	3324008.88
				1	370537.86	3323928.07					13	371341.06	3324037.81	59	371477.09	3324308.30	105	371454.39	3324282.11	151	371280.01	3324003.50

№ п/п	Номер земельного участка	Вид разрешенного использовани я	Площадь, кв.м	Координаты			Координаты			Координаты			Координаты			Координаты			№ п/ п	Номер земельного участка	Вид разрешенного использовани я	Площадь, кв.м	Координаты		
				№ точки	X	Y	№ точки	X	Y	№ точк и	X	Y	№ точки	X	Y	№ точк и	X	Y					№ точки	X	Y
23	:3У172(23)	для размещения улично- дорожной сети	17756	152	371274.73	3323999.81	198	370941.76	3323801.58	244	370672.23	3323809.41	290	370885.16	3323782.93	336	371231.89	3323957.34	24	:3У172(24)	для размещения улично- дорожной сети	1055	1	370650.26	3324403.24
				153	371267.37	3323994.59	199	370932.69	3323800.00	245	370664.94	3323808.54	291	370890.32	3323783.44	337	371233.78	3323958.43					2	370651.43	3324429.75
				154	371264.78	3323992.76	200	370932.15	3323801.96	246	370653.81	3323809.31	292	370896.58	3323784.07	338	371233.62	3323958.87					3	370654.18	3324446.43
				155	371247.01	3323981.52	201	370932.08	3323802.23	247	370649.63	3323810.24	293	370896.38	3323785.94	339	371238.43	3323962.10					4	370651.28	3324456.30
				156	371217.45	3323963.60	202	370912.44	3323798.58	248	370642.58	3323814.29	294	370905.68	3323787.00	340	371242.16	3323963.75					5	370661.83	3324489.96
				157	371193.67	3323951.69	203	370892.08	3323794.06	249	370639.67	3323817.61	295	370913.22	3323788.34	341	371247.69	3323967.66					6	370655.01	3324493.62
				158	371184.16	3323946.04	204	370877.78	3323792.62	250	370642.44	3323826.36	296	370913.23	3323788.72	342	371248.09	3323967.02					7	370648.69	3324472.84
				159	371180.20	3323944.35	205	370875.71	3323792.70	251	370632.69	3323824.46	297	370919.29	3323789.69	343	371252.40	3323969.89					8	370644.53	3324459.37
				160	371172.55	3323941.25	206	370870.27	3323794.12	252	370633.18	3323806.95	298	370919.90	3323789.37	344	371251.54	3323971.11					9	370639.33	3324429.94
				161	371163.85	3323935.95	207	370863.85	3323793.27	253	370631.50	3323787.83	299	370924.36	3323790.15	345	371255.66	3323974.11					10	370631.66	3324392.13
				162	371162.97	3323937.53	208	370861.81	3323792.05	254	370632.95	3323780.24	300	370924.20	3323791.36	346	371256.70	3323972.80					11	370644.56	3324398.31
				163	371138.95	3323922.81	209	370856.25	3323793.39	255	370644.56	3323759.30	301	370947.62	3323795.20	347	371260.79	3323975.38	1	370650.26	3324403.24				
				164	371121.18	3323909.92	210	370857.05	3323795.66	256	370648.97	3323762.91	302	370948.08	3323791.64	348	371264.99	3323978.29	1	371166.11	3324233.18				
				165	371116.89	3323905.80	211	370855.04	3323796.22	257	370651.67	3323765.90	303	370955.22	3323792.87	349	371269.41	3323980.70	2	371147.15	3324247.79				
				166	371115.65	3323907.65	212	370851.43	3323797.12	258	370656.99	3323769.43	304	370963.91	3323795.17	350	371278.06	3323985.70	3	371139.87	3324253.80				
				167	371114.26	3323906.58	213	370849.07	3323797.67	259	370662.01	3323773.03	305	370976.39	3323798.48	351	371277.07	3323987.72	4	371116.04	3324262.98				
				168	371117.97	3323901.64	214	370848.51	3323795.48	260	370666.49	3323776.42	306	370984.38	3323800.77	352	371283.65	3323991.85	5	371087.59	3324271.67				
				169	371112.95	3323897.66	215	370840.91	3323797.49	261	370670.43	3323779.34	307	370986.72	3323801.37	353	371288.78	3323985.55	6	371055.65	3324282.70				
				170	371106.88	3323893.03	216	370841.56	3323799.70	262	370674.78	3323783.50	308	370990.92	3323802.58	1	371293.49	3323987.97	7	371032.77	3324290.60				
				171	371107.35	3323892.41	217	370836.85	3323800.91	263	370678.05	3323787.07	309	370998.12	3323803.80	подобъект № 1			8	371002.88	3324300.92				
				172	371104.06	3323890.08	218	370833.83	3323801.74	264	370681.44	3323791.18	310	371000.06	3323804.42	1	370726.89	3323806.60	9	370974.41	3324310.75				
				173	371099.84	3323886.43	219	370832.95	3323801.94	265	370685.01	3323794.91	311	371007.38	3323806.23	2	370726.89	3323806.63	10	370938.52	3324323.72				
				174	371099.06	3323885.76	220	370832.42	3323801.83	266	370689.20	3323797.39	312	371012.04	3323807.30	3	370727.84	3323806.52	11	370825.67	3324362.08				
				175	371088.52	3323875.73	221	370828.41	3323802.75	267	370693.95	3323798.44	313	371020.27	3323810.62	4	370727.77	3323805.53	12	370783.91	3324382.68				
				176	371089.71	3323874.35	222	370824.63	3323803.31	268	370698.13	3323798.19	314	371038.98	3323821.47	5	370727.73	3323805.53	13	370776.45	3324385.46				
				177	371083.13	3323868.78	223	370821.40	3323804.08	269	370698.15	3323798.19	315	371049.32	3323828.59	6	370726.78	3323805.64	14	370761.40	3324394.71				
				178	371072.59	3323860.07	224	370814.22	3323806.16	270	370702.72	3323797.20	316	371090.75	3323860.32	1	370726.89	3323806.60	15	370728.22	3324406.29				
				179	371061.65	3323850.85	225	370814.29	3323806.40	271	370702.74	3323797.20	317	371095.89	3323858.62	подобъект № 2			16	370719.99	3324409.17				
				180	371042.81	3323835.85	226	370811.45	3323807.31	272	370706.68	3323795.20	318	371124.71	3323883.46	1	371482.88	3324418.46	17	370699.47	3324416.33				
				181	371041.48	3323835.04	227	370810.08	3323807.60	273	370711.57	3323792.15	319	371121.64	3323886.55	2	371481.93	3324418.77	18	370679.61	3324416.48				
				182	371035.81	3323832.38	228	370801.11	3323809.60	274	370724.81	3323797.64	320	371139.81	3323904.79	3	371482.24	3324419.72	19	370658.79	3324407.09				
				183	371021.03	3323825.51	229	370795.34	3323810.82	275	370726.06	3323784.71	321	371142.05	3323910.71	4	371483.19	3324419.41	20	370650.26	3324403.24				
				184	371011.47	3323820.89	230	370785.25	3323812.95	276	370732.95	3323784.51	322	371160.57	3323923.76	1	371482.88	3324418.46	21	370644.56	3324398.31				
				185	371012.41	3323819.11	231	370785.07	3323813.00	277	370756.07	3323787.21	323	371161.18	3323923.14	подобъект № 3			22	370631.66	3324392.13				
				186	371007.21	3323816.69	232	370777.90	3323813.80	278	370782.11	3323784.78	324	371171.29	3323928.91	1	370694.93	3323810.48	23	370616.54	3324384.89				
				187	371006.18	3323818.38	233	370776.91	3323813.91	279	370783.87	3323784.88	325	371178.17	3323932.31	2	370694.80	3323809.49	24	370614.00	3324386.68				
				188	370987.73	3323812.32	234	370772.14	3323814.44	280	370765.78	3323797.67	326	371178.66	3323931.55	3	370693.81	3323809.62	25	370603.00	3324381.71				
				189	370985.95	3323811.89	235	370770.95	3323814.50	281	370760.96	3323801.51	327	371191.50	3323937.80	4	370693.94	3323810.61	26	370598.31	3324381.77				
				190	370980.10	3323810.65	236	370760.94	3323814.10	282	370760.92	3323801.66	328	371196.66	3323938.05	1	370694.93	3323810.48	27	370597.91	3324379.02				
				191	370968.38	3323808.21	237	370754.83	3323814.25	283	370761.04	3323801.76	329	371203.71	3323941.70	подобъект № 4			28	370595.65	3324376.25				
				192	370968.28	3323808.92	238	370749.78	3323817.10	284	370765.78	3323801.96	330	371204.73	3323940.09	1	370639.28	3323821.90	29	370590.57	3324373.51				
				193	370957.25	3323806.17	239	370724.38	3323825.46	285	370783.22	3323800.22	331	371209.22	3323942.43	2	370639.55	3323821.83	30	370576.79	3324369.80				
				194	370951.49	3323804.73	240	370708.96	3323815.21	286	370821.53	3323792.77	332	371213.43	3323945.15	3	370638.24	3323817.01	31	370570.66	3324367.48				
				195	370944.56	3323803.54	241	370704.44	3323813.31	287	370841.26	3323787.83	333	371213.32	3323945.82	4	370637.97	3323817.08	32	370559.73	3324363.34				
				196	370944.45	3323804.35	242	370687.97	3323810.27	288	370859.67	3323783.48	334	371213.53	3323945.97	1	370639.28	3323821.90	33	370533.74	3324350.30				
				197	370941.38	3323803.58	243	370680.32	3323808.66	289	370862.56	3323783.66	335	371226.54	3323954.03				34	370516.20	3324338.99				

№ п/п	Номер земельного участка	Вид разрешенного использования	Площадь, кв.м	Координаты			Координаты			№ п/п	Номер земельного участка	Вид разрешенного использовани я	Площадь, кв.м	Координаты			Координаты			Координаты		
				№ точки	X	Y	№ точки	X	Y					№ точки	X	Y	№ точки	X	Y	№ точки	X	Y
25	:ЗУ172(25)	для размещения улично- дорожной сети	10127	35	370514.47	3324339.08	подобъект № 1			26	:ЗУ172(26)	для размещения улично- дорожной сети	15321	1	371375.42	3323802.93	47	371450.55	3324025.24	93	371192.80	3323797.40
				36	370514.42	3324339.08	1	370985.74	3324303.93					2	371387.58	3323818.21	48	371448.40	3324021.60	94	371191.06	3323796.64
				37	370485.67	3324324.03	2	370986.08	3324304.87					3	371405.44	3323851.20	49	371434.53	3324001.47	95	371168.72	3323785.95
				38	370475.17	3324318.76	3	370987.02	3324304.53					4	371411.01	3323875.67	50	371434.28	3324000.88	96	371162.37	3323801.91
				39	370472.37	3324320.00	4	370986.68	3324303.59					5	371411.20	3323899.09	51	371428.05	3323985.77	97	371154.83	3323785.90
				40	370479.16	3324302.70	1	370985.74	3324303.93					6	371416.27	3323932.03	52	371424.17	3323979.34	98	371147.08	3323780.71
				41	370485.45	3324304.28	подобъект № 2							7	371429.02	3323965.21	53	371404.89	3323938.67	99	371133.41	3323774.11
				42	370496.74	3324308.02	1	371145.31	3324246.14					8	371441.81	3323995.29	54	371399.24	3323922.27	100	371133.14	3323764.70
				43	370503.13	3324317.25	2	371146.06	3324245.47					9	371478.01	3324049.59	55	371400.24	3323900.88	101	371133.16	3323760.10
				44	370508.44	3324320.85	3	371145.39	3324244.72					10	371479.10	3324057.19	56	371389.92	3323903.82	102	371132.07	3323754.05
				45	370520.15	3324328.83	4	371144.64	3324245.39					11	371478.91	3324087.13	57	371383.98	3323900.27	103	371129.07	3323743.77
				46	370546.27	3324346.43	1	371145.31	3324246.14					12	371477.10	3324110.00	58	371398.59	3323886.52	104	371125.70	3323737.87
				47	370608.74	3324367.26	подобъект № 3							13	371476.35	3324123.73	59	371397.01	3323885.17	105	371122.97	3323736.32
				48	370616.18	3324367.31	1	370950.93	3324317.16					14	371476.40	3324125.45	60	371401.24	3323880.26	106	371121.06	3323732.42
				49	370621.74	3324366.56	2	370946.92	3324318.98					15	371476.70	3324129.23	61	371399.83	3323877.77	107	371113.60	3323722.16
				50	370624.15	3324365.47	3	370947.04	3324319.24					16	371478.23	3324140.03	62	371397.24	3323875.49	108	371091.95	3323723.03
				51	370641.46	3324370.86	4	370951.05	3324317.42					17	371482.17	3324151.12	63	371394.87	3323873.32	109	371083.64	3323723.36
				52	370640.56	3324375.49	1	370950.93	3324317.16					18	371482.33	3324151.57	64	371397.16	3323871.22	110	371072.83	3323723.72
				53	370644.09	3324383.24	подобъект № 4							19	371484.71	3324155.29	65	371388.47	3323849.93	111	371067.40	3323724.02
				54	370647.82	3324388.20	1	371026.79	3324288.77					20	371494.74	3324175.66	66	371376.20	3323829.55	112	371055.08	3323729.28
				55	370657.30	3324395.82	2	371025.86	3324289.12					21	371498.34	3324178.26	67	371374.03	3323825.61	113	371045.86	3323742.92
				56	370665.49	3324397.67	3	371026.21	3324290.05					22	371487.59	3324186.14	68	371369.98	3323823.32	114	371032.94	3323769.80
				57	370677.53	3324403.18	4	371027.14	3324289.70					23	371486.74	3324180.31	69	371367.69	3323821.85	115	371022.12	3323800.91
				58	370683.91	3324407.23	1	371026.79	3324288.77					24	371485.22	3324176.15	70	371372.72	3323813.26	116	371019.99	3323806.50
				59	370696.83	3324408.09	подобъект № 5							25	371478.40	3324160.94	71	371369.16	3323807.82	117	371020.27	3323810.62
				60	370715.65	3324400.86	1	371067.61	3324273.55					26	371468.16	3324166.02	72	371359.76	3323801.89	118	371012.04	3323807.30
				61	370740.45	3324389.78	2	371066.68	3324273.90					27	371467.99	3324164.24	73	371353.60	3323798.01	119	371013.20	3323802.58
				62	370742.69	3324392.73	3	371067.03	3324274.83					28	371463.79	3324156.74	74	371338.82	3323789.14	120	371021.34	3323776.04
				63	370760.75	3324380.62	4	371067.96	3324274.48					29	371473.58	3324151.97	75	371327.17	3323787.07	121	371024.78	3323767.48
				64	370766.80	3324373.58	1	371067.61	3324273.55					30	371468.28	3324132.44	76	371325.49	3323789.59	122	371034.28	3323743.79
				65	370767.62	3324374.07	подобъект № 6							31	371468.37	3324128.83	77	371323.49	3323791.84	123	371033.92	3323743.66
				66	370779.11	3324365.98	1	371108.42	3324258.48					32	371464.38	3324101.94	78	371320.24	3323789.13	124	371040.04	3323729.74
				67	370811.42	3324349.93	2	371107.48	3324258.82					33	371461.54	3324103.68	79	371320.47	3323788.70	125	371020.51	3323706.54
				68	370835.70	3324343.75	3	371107.82	3324259.76					34	371457.35	3324080.03	80	371318.05	3323786.85	126	371019.47	3323701.66
				69	370839.82	3324342.13	4	371108.76	3324259.42					35	371461.54	3324077.50	81	371311.22	3323794.03	127	371011.73	3323697.21
				70	370854.74	3324336.25	1	371108.42	3324258.48					36	371467.54	3324074.98	82	371312.57	3323795.29	128	371003.16	3323694.96
				71	370874.79	3324328.20	подобъект № 7							37	371462.76	3324060.88	83	371313.59	3323796.24	129	370992.94	3323692.28
				72	370875.98	3324331.08	1	370940.00	3324319.94					38	371462.85	3324060.79	84	371310.16	3323799.53	130	370981.70	3323689.40
				73	370882.04	3324328.56	2	370937.48	3324320.87					39	371458.03	3324049.07	85	371309.48	3323798.85	131	370979.70	3323695.45
				74	370985.16	3324294.33	3	370938.35	3324323.27					40	371461.39	3324046.99	86	371306.77	3323796.12	132	370975.73	3323696.12
				75	370994.33	3324290.73	4	370940.88	3324322.34					41	371464.92	3324045.11	87	371278.05	3323803.28	133	370970.41	3323694.85
				76	370996.95	3324289.71	1	370940.00	3324319.94					42	371463.49	3324042.58	88	371247.99	3323814.42	134	370964.75	3323694.20
				77	371140.59	3324235.96								43	371463.47	3324042.55	89	371240.69	3323809.40	135	370962.25	3323694.21
				78	371147.72	3324231.08								44	371460.61	3324038.06	90	371206.23	3323804.32	136	370945.67	3323698.83
				79	371149.76	3324224.95								45	371460.38	3324038.47	91	371204.56	3323802.56	137	370942.60	3323698.96
				1	371166.11	3324233.18								46	371454.35	3324030.57	92	371197.23	3323799.34	138	370939.66	3323700.63

№ п/п	Номер земельного участка	Вид разрешенного использования	Площадь, кв.м	Координаты			Координаты			№ п/п	Номер земельного участка	Вид разрешенного использования	Площадь, кв.м	Координаты			Координаты			Координаты						
				№ точки	X	Y	№ точки	X	Y					№ точки	X	Y	№ точки	X	Y	№ точки	X	Y				
26	:3У172(26)	для размещения улично- дорожной сети	15321	139	370930.49	3323704.05	185	371013.23	3323672.55	26	:3У172(26)	для размещения улично- дорожной сети	15321	6	371101.44	3323697.06	29	370750.31	3323708.11	75	370748.99	3323573.70				
				140	370923.72	3323709.78	186	371010.76	3323687.66					7	371095.74	3323697.51	30	370762.10	3323696.65	76	370749.85	3323567.70				
				141	370920.03	3323711.58	187	371075.41	3323704.47					8	371091.03	3323698.87	31	370776.19	3323684.01	77	370752.62	3323545.90				
				142	370913.99	3323715.40	188	371076.49	3323703.49					9	371084.61	3323701.95	32	370780.00	3323680.14	78	370752.08	3323544.90				
				143	370909.16	3323718.99	189	371081.73	3323699.85					10	371079.50	3323705.54	33	370799.97	3323661.17	79	370745.65	3323536.56				
				144	370903.55	3323722.01	190	371088.59	3323695.97					11	371094.82	3323709.52	34	370798.47	3323657.39	80	370732.65	3323536.30				
				145	370898.56	3323726.09	191	371094.30	3323694.08					12	371098.39	3323710.57	35	370787.08	3323636.72	81	370728.45	3323534.40				
				146	370898.92	3323730.05	192	371098.87	3323693.41					13	371099.28	3323710.89	36	370776.25	3323616.85	82	370699.14	3323518.95				
				147	370894.43	3323732.45	193	371103.47	3323693.46					14	371099.63	3323711.00	37	370757.07	3323601.99	83	370675.75	3323512.59				
				148	370891.13	3323730.22	194	371107.18	3323694.17					15	371099.82	3323711.09	38	370751.14	3323599.40	84	370634.52	3323500.41				
				149	370882.82	3323735.56	195	371113.22	3323696.08					16	371101.90	3323711.85	39	370743.59	3323595.63	85	370639.46	3323494.87				
				150	370882.20	3323738.82	196	371119.66	3323698.86					17	371105.31	3323713.34	40	370739.48	3323595.60	86	370646.97	3323496.95				
				151	370875.22	3323743.09	197	371119.68	3323698.88					18	371108.63	3323715.05	41	370724.57	3323605.65	87	370666.00	3323502.43				
				152	370861.03	3323749.79	198	371123.28	3323702.87					19	371111.82	3323716.96	42	370717.69	3323611.11	88	370693.43	3323504.24				
				153	370857.70	3323752.00	199	371128.39	3323710.26					20	371114.90	3323719.07	43	370713.98	3323614.77	89	370734.94	3323524.44				
				154	370859.75	3323766.73	200	371136.78	3323722.07					21	371117.83	3323721.37	44	370685.69	3323635.34	90	370746.37	3323524.36				
				155	370862.56	3323783.66	201	371139.97	3323725.18					22	371123.43	3323710.86	45	370680.61	3323635.90	91	370750.08	3323517.00				
				156	370859.67	3323783.48	202	371140.23	3323727.42					1	371124.57	3323706.73	46	370679.48	3323637.77	92	370751.17	3323517.52				
				157	370856.49	3323763.21	203	371141.08	3323734.56					27	:3У172(27)	для размещения улично- дорожной сети	7387	1	370879.17	3323586.90	47	370674.83	3323649.20	93	370779.22	3323535.91
				158	370853.94	3323753.55	204	371143.74	3323742.30									2	370880.35	3323588.89	48	370671.86	3323656.33	94	370771.64	3323538.99
				159	370834.60	3323763.56	205	371146.98	3323747.65	3	370887.41	3323591.39	49					370669.04	3323677.37	95	370758.69	3323588.09				
				160	370815.28	3323776.17	206	371156.20	3323761.32	4	370893.37	3323591.55	50					370667.66	3323682.28	96	370785.79	3323609.08				
				161	370821.53	3323792.77	207	371167.14	3323772.90	5	370876.83	3323609.49	51					370658.91	3323713.43	97	370804.52	3323647.06				
				162	370783.22	3323800.22	208	371179.16	3323782.92	6	370821.80	3323655.22	52					370658.40	3323715.23	98	370807.93	3323654.14				
				163	370765.78	3323801.96	209	371188.19	3323786.05	7	370814.49	3323662.13	53					370657.85	3323716.32	99	370874.30	3323595.58				
				164	370766.01	3323797.79	210	371198.41	3323788.03	8	370787.19	3323687.54	54					370655.60	3323714.64	1	370879.17	3323586.90				
				165	370765.93	3323797.66	211	371211.24	3323789.65	9	370770.73	3323702.92	55					370650.47	3323710.79	подобъект № 1						
				166	370765.78	3323797.67	212	371228.76	3323790.86	10	370762.69	3323713.30	56					370647.12	3323708.28	1	370647.47	3323498.31				
				167	370783.87	3323784.88	213	371242.35	3323792.12	11	370754.12	3323724.36	57					370646.32	3323707.68	2	370647.88	3323497.40				
				168	370798.97	3323779.19	214	371256.68	3323793.23	12	370740.55	3323744.02	58					370647.99	3323703.16	3	370646.97	3323496.99				
				169	370808.66	3323775.75	215	371265.54	3323794.58	13	370738.25	3323750.48	59					370653.38	3323707.01	4	370646.56	3323497.90				
				170	370820.49	3323768.26	216	371274.85	3323793.86	14	370729.71	3323774.46	60					370662.34	3323682.72	1	370647.47	3323498.31				
				171	370834.02	3323760.20	217	371284.37	3323791.26	15	370726.06	3323784.71	61					370662.27	3323671.80	подобъект № 2						
				172	370844.26	3323753.70	218	371294.69	3323786.54	16	370724.81	3323797.64	62					370666.20	3323655.72	1	370682.59	3323513.76				
				173	370860.35	3323743.20	219	371310.50	3323780.20	17	370711.57	3323792.15	63					370667.55	3323652.52	2	370683.00	3323512.85				
				174	370873.02	3323735.22	220	371321.15	3323777.35	18	370715.11	3323788.51	64					370669.23	3323648.52	3	370682.09	3323512.44				
				175	370886.51	3323726.12	221	371333.01	3323774.12	19	370718.50	3323784.08	65					370672.56	3323640.00	4	370681.68	3323513.35				
				176	370895.19	3323720.44	222	371340.56	3323780.32	20	370722.84	3323772.73	66					370672.50	3323639.52	1	370682.59	3323513.76				
				177	370909.17	3323711.53	223	371352.37	3323787.30	21	370731.40	3323750.26	67					370688.71	3323619.44	подобъект № 3						
				178	370924.68	3323701.00	1	371375.42	3323802.93	22	370731.42	3323750.25	68					370690.72	3323617.43	1	370729.45	3323534.61				
				179	370942.47	3323691.30	подобъект № 1			23	370732.80	3323746.63	69					370694.97	3323615.06	2	370729.85	3323533.69				
				180	370960.05	3323683.79	1	371124.57	3323706.73	24	370732.78	3323746.63	70					370702.91	3323609.80	3	370728.93	3323533.29				
				181	370974.17	3323677.43	2	371123.43	3323705.75	25	370742.47	3323721.01	71					370737.40	3323588.95	4	370728.53	3323534.21				
				182	370981.11	3323677.27	3	371119.81	3323703.39	26	370743.24	3323719.40	72					370739.55	3323587.09	1	370729.45	3323534.61				
				183	370985.61	3323676.31	4	371114.38	3323700.77	27	370743.59	3323718.67	73					370747.57	3323579.49	подобъект № 4						
				184	370995.87	3323673.22	5	371106.69	3323697.78	28	370746.61	3323714.74	74					370748.49	3323575.74	1	370766.12	3323550.50				

№ п/п	Номер земельного участка	Вид разрешенного использования	Площадь, кв.м	Координаты			№ п/п	Номер земельного участка	Вид разрешенного использования	Площадь, кв.м	Координаты			№ п/п	Номер земельного участка	Вид разрешенного использования	Площадь, кв.м	Координаты			Координаты		
				№ точки	X	Y					№ точки	X	Y					№ точки	X	Y	№ точки	X	Y
27	:3У172(27)	для размещения улично- дорожной сети	7387	2	370766.52	3323549.58	28	:3У172(28)	для размещения улично- дорожной сети	4254	43	370420.05	3323498.21	29	:3У172(29)	для размещения улично- дорожной сети	3082	13	370996.68	3324021.64	3	370902.82	3323880.34
28	:3У172(28)	для размещения улично- дорожной сети	4254	3	370765.60	3323549.18					44	370439.72	3323510.61					14	370993.18	3324025.65	4	370904.11	3323883.57
				4	370765.20	3323550.10					45	370453.13	3323518.03					15	370991.74	3324028.76	5	370906.39	3323892.21
				1	370766.12	3323550.50					46	370453.55	3323519.03					16	370991.07	3324035.19	6	370908.21	3323902.11
				1	370504.20	3323553.82					47	370476.60	3323535.30					17	370991.38	3324048.04	7	370907.54	3323903.88
				2	370510.13	3323563.56					48	370486.87	3323542.53					18	370991.25	3324052.19	8	370908.42	3323912.17
				3	370520.49	3323632.52					49	370493.92	3323546.80					19	370991.83	3324052.35	9	370908.55	3323922.90
				4	370531.30	3323657.50					50	370499.91	3323549.63					20	370994.82	3324052.77	10	370908.74	3323926.70
				5	370536.05	3323666.58					51	370502.94	3323551.75					21	370995.27	3324052.90	11	370909.76	3323943.51
				6	370553.72	3323689.78					1	370504.20	3323553.82					22	370994.12	3324059.49	12	370910.28	3323956.28
				7	370639.28	3323753.98					подобъект № 1							23	370993.57	3324063.99	13	370911.28	3323967.98
				8	370640.41	3323757.34					1	370396.22	3323484.17					24	370993.11	3324067.19	14	370915.66	3324021.18
				9	370644.56	3323759.30					2	370392.14	3323481.89					25	370987.50	3324071.14	15	370925.09	3324051.35
				10	370632.95	3323780.24					3	370391.99	3323482.18					26	370987.20	3324053.00	16	370927.73	3324050.71
				11	370631.74	3323761.58					4	370396.08	3323484.47					27	370986.09	3324036.33	17	370927.49	3324051.77
				12	370627.41	3323758.70					1	370396.22	3323484.17					28	370986.05	3324022.09	18	370929.10	3324059.24
				13	370603.74	3323741.13					подобъект № 2							29	370986.02	3324008.06	19	370929.81	3324064.63
				14	370591.85	3323733.74					1	370421.14	3323499.64					30	371007.56	3324004.86	20	370930.50	3324069.93
				15	370576.91	3323723.79					2	370420.87	3323499.50					31	371009.01	3323981.58	21	370913.43	3324064.16
				16	370538.11	3323690.49					3	370420.73	3323499.76					32	371007.05	3323966.07	22	370904.69	3324024.13
				17	370512.61	3323647.21					4	370420.99	3323499.90					33	371000.17	3323960.55	23	370904.54	3324022.49
				18	370503.52	3323594.13					1	370421.14	3323499.64					34	370946.33	3323965.44	24	370904.43	3324022.15
				19	370503.07	3323578.17					подобъект № 3							35	370951.35	3323989.73	25	370899.76	3323985.12
				20	370501.12	3323566.89					1	370447.19	3323515.80					36	370937.12	3323990.05	26	370899.75	3323981.72
				21	370497.27	3323559.92					2	370446.93	3323515.66					37	370936.03	3323960.92	27	370899.33	3323969.67
				22	370485.84	3323550.22					3	370446.78	3323515.92					38	370942.40	3323961.42	28	370898.93	3323969.86
				23	370466.77	3323536.25					4	370447.05	3323516.06					39	370975.92	3323958.83	29	370898.82	3323969.86
				24	370467.04	3323535.89					1	370447.19	3323515.80					40	370974.48	3323923.74	30	370897.23	3323969.79
				25	370463.08	3323532.94					подобъект № 4							41	370984.90	3323921.19	31	370897.25	3323965.14
				26	370462.71	3323533.44					1	370473.34	3323533.09					42	370983.25	3323957.02	32	370897.15	3323963.38
				27	370436.06	3323516.88					2	370473.07	3323532.95					43	371006.87	3323956.10	33	370898.42	3323963.32
				28	370418.10	3323505.49					3	370472.93	3323533.21					44	371008.21	3323940.10	34	370899.81	3323963.25
				29	370411.83	3323500.82					4	370473.20	3323533.35					45	371011.86	3323939.97	35	370898.97	3323951.56
				30	370406.91	3323498.36	29	:3У172(29)	для размещения улично- дорожной сети	3082	1	370473.34	3323533.09	30	:3У172(30)	для размещения улично- дорожной сети	4323	46	371011.67	3323963.99	36	370897.10	3323919.16
				31	370403.85	3323501.51					2	371079.88	3323970.91					47	371015.30	3323986.91	37	370894.87	3323894.78
				32	370388.72	3323492.57					3	371101.34	3323976.96					48	371016.25	3324004.57	38	370876.17	3323899.64
				33	370377.27	3323482.16					4	371097.31	3323981.34					49	371050.31	3324004.80	39	370875.56	3323899.43
				34	370379.23	3323471.65					5	371078.32	3323975.58					50	371055.28	3324001.55	40	370853.72	3323906.12
				35	370387.56	3323478.09					6	371073.29	3323976.12					51	371059.90	3323987.34	41	370854.26	3323908.42
				36	370397.50	3323482.82					7	371061.71	3324006.43					52	371057.58	3323983.65	42	370829.54	3323918.35
				37	370398.10	3323481.87					8	371048.77	3324044.61					53	371050.60	3323978.22	43	370830.52	3323921.86
				38	370405.46	3323486.99					9	371042.90	3324042.61					54	371042.70	3323964.44	44	370826.27	3323923.47
				39	370409.44	3323490.05					10	371053.49	3324008.80					55	371049.26	3323966.09	45	370820.77	3323925.64
				40	370409.40	3323489.68					11	371030.94	3324008.51					1	371079.88	3323970.91	46	370813.74	3323928.27
				41	370414.72	3323493.43					12	371017.51	3324009.82					1	370877.47	3323817.19	47	370813.75	3323928.80
				42	370418.68	3323496.63												2	370900.67	3323874.95	48	370809.26	3323930.46

№ п/п	Номер земельного участка	Вид разрешенного использования	Площадь, кв.м	Координаты			№ п/п	Номер земельного участка	Вид разрешенного использования	Площадь, кв.м	Координаты			Координаты			Координаты			Координаты		
				№ точки	X	Y					№ точки	X	Y	№ точки	X	Y	№ точки	X	Y	№ точки	X	Y
30	:ЗУ172(30)	для размещения улично- дорожной сети	4323	49	370804.69	3323932.54	30	:ЗУ172(30)	для размещения улично- дорожной сети	4323	95	370877.88	3323833.62	29	370431.86	3323058.86	75	370439.65	3323122.04	подобъект № 4		
				50	370800.65	3323934.03					96	370871.44	3323816.56	30	370431.58	3323058.82	76	370434.35	3323090.68	1	370460.99	3323148.49
				51	370800.23	3323933.61					97	370870.26	3323812.25	31	370431.94	3323061.40	77	370433.36	3323085.91	2	370460.71	3323148.45
				52	370795.33	3323935.53					98	370863.85	3323793.27	32	370433.36	3323068.68	78	370432.04	3323078.84	3	370460.15	3323152.63
				53	370793.52	3323936.10					99	370870.27	3323794.12	33	370435.05	3323077.21	79	370430.45	3323069.42	4	370460.43	3323152.67
				54	370785.84	3323940.03					100	370872.83	3323803.44	34	370437.93	3323088.06	80	370428.51	3323059.56	1	370460.99	3323148.49
				55	370783.90	3323942.23					101	370874.10	3323808.08	35	370443.77	3323119.02	81	370427.57	3323052.91			
				56	370782.89	3323945.18					1	370877.47	3323817.19	36	370453.31	3323141.40	82	370426.52	3323049.85			
				57	370785.54	3323952.97	31	:ЗУ172(31)	для размещения улично- дорожной сети	357	1	370728.22	3324406.29	37	370472.03	3323141.14	83	370425.72	3323040.76			
				58	370785.82	3323953.59					2	370729.23	3324414.51	38	370474.18	3323139.22	84	370422.63	3323037.56			
				59	370788.06	3323965.30					3	370742.01	3324447.48	39	370473.52	3323142.35	85	370422.32	3323029.99			
				60	370790.26	3323976.74					4	370746.82	3324460.37	40	370473.52	3323148.35	86	370421.44	3323021.78			
				61	370795.27	3323999.86					5	370736.10	3324462.34	41	370474.70	3323151.06	87	370418.79	3323004.13			
				62	370798.96	3324013.51					6	370738.17	3324456.05	42	370460.93	3323152.96	88	370417.72	3322977.90			
				63	370793.33	3324016.83					7	370729.63	3324430.46	43	370459.57	3323152.71	89	370415.32	3322966.28			
				64	370792.03	3324009.69					8	370721.97	3324411.70	44	370458.72	3323154.82	90	370413.76	3322958.73			
				65	370791.18	3324003.56					9	370719.99	3324409.17	45	370455.20	3323155.15	91	370413.77	3322956.34			
				66	370785.29	3323976.92					1	370728.22	3324406.29	46	370455.38	3323157.01	92	370433.44	3322951.95			
				67	370780.33	3323954.96	32	:ЗУ172(32)	для размещения улично- дорожной сети	3328	1	370497.39	3322960.21	47	370458.90	3323156.67	93	370443.67	3322954.02			
				68	370773.29	3323950.41					2	370502.17	3322966.08	48	370458.40	3323158.82	94	370457.95	3322933.74			
				69	370756.03	3323953.79					3	370503.95	3322968.56	49	370460.87	3323168.09	95	370466.17	3322936.75			
				70	370754.33	3323954.26					4	370505.74	3322971.07	50	370463.37	3323175.20	96	370464.02	3322943.02			
				71	370748.80	3323955.79					5	370507.68	3322973.34	51	370463.94	3323187.20	97	370466.88	3322944.75			
				72	370753.89	3323953.58					6	370511.33	3322977.90	52	370468.42	3323186.99	98	370469.49	3322956.20			
				73	370752.76	3323947.52					7	370494.65	3322971.05	53	370468.70	3323187.61	99	370476.16	3322957.22			
				74	370757.76	3323948.75					8	370474.74	3322964.02	54	370474.19	3323198.70	100	370488.18	3322959.71			
				75	370777.78	3323945.34					9	370471.21	3322962.97	55	370478.64	3323212.43	1	370497.39	3322960.21			
				76	370778.27	3323941.68					10	370469.81	3322961.91	56	370478.30	3323222.31	подобъект № 1					
				77	370779.31	3323938.43					11	370463.41	3322960.40	57	370469.58	3323204.30	1	370460.99	3323148.49			
				78	370781.18	3323935.69					12	370463.31	3322959.12	58	370458.24	3323183.42	2	370460.71	3323148.45			
				79	370801.40	3323926.34					13	370453.25	3322955.79	59	370454.87	3323173.04	3	370460.15	3323152.63			
				80	370798.41	3323914.06					14	370450.42	3322965.97	60	370450.90	3323160.37	4	370460.43	3323152.67			
				81	370812.91	3323912.35					15	370448.97	3322968.57	61	370446.98	3323148.22	1	370460.99	3323148.49			
				82	370825.78	3323911.32					16	370448.06	3322969.23	62	370436.27	3323149.70	подобъект № 2					
				83	370841.78	3323906.52					17	370444.39	3322971.43	63	370413.98	3323152.77	1	370460.99	3323148.49			
				84	370843.27	3323901.64					18	370443.44	3322971.89	64	370399.24	3323154.80	2	370460.71	3323148.45			
				85	370865.01	3323894.82					19	370442.44	3322972.17	65	370397.26	3323155.06	3	370460.15	3323152.63			
				86	370868.08	3323898.69					20	370441.39	3322972.28	66	370397.65	3323149.36	4	370460.43	3323152.67			
				87	370882.53	3323895.49					21	370427.13	3322972.49	67	370397.12	3323146.04	1	370460.99	3323148.49			
				88	370886.34	3323895.12					22	370423.39	3322974.64	68	370398.91	3323147.64	подобъект № 3					
				89	370895.59	3323892.62					23	370422.45	3322975.09	69	370414.92	3323145.21	1	370460.99	3323148.49			
				90	370896.42	3323889.25					24	370421.69	3322975.29	70	370434.63	3323142.22	2	370460.71	3323148.45			
				91	370897.24	3323885.89					25	370423.38	3322993.29	71	370439.11	3323141.54	3	370460.15	3323152.63			
				92	370895.62	3323879.30					26	370427.20	3323021.75	72	370440.78	3323141.28	4	370460.43	3323152.67			
				93	370889.77	3323862.68					27	370431.18	3323051.48	73	370444.45	3323140.73	1	370460.99	3323148.49			
				94	370880.26	3323839.08					28	370430.80	3323052.16	74	370442.40	3323134.65						

№ п/п	Номер земельного участка	Вид разрешенного использования	Площадь, кв.м	Координаты			Координаты			№ п/п	Номер земельного участка	Вид разрешенного использования	Площадь, кв.м	Координаты			Координаты			Координаты		
				№ точки	X	Y	№ точки	X	Y					№ точки	X	Y	№ точки	X	Y	№ точки	X	Y
33	:ЗУ172(33)	для размещения улично- дорожной сети	1607	1	370358.14	3322897.33	47	370395.10	3323331.53	33	:ЗУ172(33)	для размещения улично- дорожной сети	1607	93	370367.12	3323014.32	3	370255.51	3323260.34	49	370245.79	3323283.78
				2	370368.11	3322935.29	48	370396.18	3323331.35					94	370364.74	3322995.68	4	370247.47	3323301.01	50	370248.59	3323275.63
				3	370371.30	3322985.28	49	370412.42	3323327.84					95	370359.29	3322954.37	5	370247.46	3323301.06	51	370252.03	3323264.80
				4	370396.94	3323144.94	50	370410.64	3323314.35					96	370348.05	3322893.65	6	370247.17	3323301.04	52	370248.01	3323254.59
				5	370397.12	3323146.04	51	370405.79	3323295.47					97	370338.28	3322863.76	7	370246.45	3323304.74	53	370235.54	3323239.03
				6	370397.65	3323149.36	52	370401.98	3323296.58					98	370346.42	3322878.08	8	370245.10	3323317.61	54	370228.31	3323229.68
				7	370397.26	3323155.06	53	370400.67	3323292.63					1	370358.14	3322897.33	9	370243.94	3323339.04	55	370223.25	3323222.93
				8	370396.12	3323171.71	54	370397.20	3323279.26	34	:ЗУ172(34)	для размещения улично- дорожной сети	1453	1	370384.28	3323194.67	10	370243.91	3323355.69	56	370220.51	3323213.03
				9	370394.97	3323188.43	55	370397.63	3323278.83					2	370384.84	3323207.92	11	370248.07	3323363.32	57	370217.27	3323198.71
				10	370395.47	3323204.65	56	370396.75	3323275.13					3	370370.74	3323211.12	12	370253.87	3323375.64	58	370214.96	3323186.34
				11	370396.86	3323214.22	57	370393.79	3323257.39					4	370368.42	3323211.93	13	370260.44	3323389.28	59	370212.50	3323172.82
				12	370402.77	3323257.34	58	370389.01	3323237.81					5	370361.54	3323218.71	14	370260.62	3323389.26	60	370221.12	3323172.17
				13	370422.20	3323310.44	59	370385.97	3323218.18					6	370354.35	3323226.91	15	370260.63	3323389.27	61	370222.54	3323186.42
				14	370422.21	3323310.46	60	370385.97	3323218.16					7	370352.83	3323229.89	16	370268.33	3323403.87	62	370226.24	3323209.80
				15	370423.26	3323321.21	61	370384.84	3323207.92					8	370349.31	3323240.91	17	370273.53	3323411.50	63	370242.49	3323232.51
				16	370421.77	3323332.80	62	370384.28	3323194.67					9	370348.99	3323243.32	18	370276.30	3323414.62	64	370252.81	3323249.01
				17	370421.27	3323336.99	63	370384.73	3323177.33					10	370345.15	3323267.43	19	370290.25	3323422.96	1	370256.27	3323250.37
				18	370421.00	3323340.82	64	370385.70	3323150.56					11	370341.33	3323283.50	20	370294.49	3323385.14			
				19	370421.00	3323340.83	65	370384.56	3323143.49					12	370341.83	3323285.62	21	370301.55	3323385.85			
				20	370418.88	3323349.25	66	370371.68	3323120.42					13	370339.94	3323300.66	22	370302.16	3323391.35			
				21	370415.24	3323362.01	67	370364.76	3323117.23					14	370339.00	3323304.06	23	370299.02	3323391.85			
				22	370411.21	3323376.03	68	370352.44	3323116.51					15	370331.66	3323303.29	24	370293.29	3323426.08			
				23	370390.95	3323426.90	69	370340.56	3323116.64					16	370339.17	3323271.59	25	370304.35	3323431.39			
				24	370385.20	3323439.94	70	370340.55	3323118.77					17	370340.75	3323257.88	26	370307.01	3323432.98			
				25	370383.02	3323448.18	71	370303.28	3323118.57					18	370341.99	3323247.03	27	370320.90	3323437.57			
				26	370379.23	3323471.65	72	370285.25	3323118.43					19	370328.65	3323249.65	28	370328.82	3323439.16			
				27	370377.27	3323482.16	73	370275.90	3323118.36					20	370328.00	3323245.98	29	370337.42	3323439.18			
				28	370375.56	3323480.75	74	370275.81	3323118.62					21	370321.85	3323246.77	30	370347.89	3323441.40			
				29	370376.39	3323478.95	75	370250.02	3323118.17					22	370289.31	3323252.55	31	370373.91	3323446.21			
				30	370377.39	3323478.12	76	370249.80	3323111.68					23	370286.56	3323253.13	32	370370.74	3323462.63			
				31	370373.50	3323470.86	77	370254.58	3323111.88					24	370285.98	3323251.21	33	370361.98	3323458.29			
				32	370370.25	3323465.56	78	370277.60	3323112.04					25	370280.46	3323250.95	34	370344.12	3323449.46			
				33	370370.74	3323462.63	79	370278.22	3323085.05					26	370256.10	3323256.28	35	370317.76	3323446.89			
				34	370373.91	3323446.21	80	370284.32	3323082.73					27	370256.27	3323250.37	36	370313.02	3323444.11			
				35	370375.35	3323442.47	81	370286.80	3323107.31					28	370268.28	3323250.36	37	370288.27	3323435.42			
				36	370378.94	3323426.28	82	370377.80	3323098.83					29	370268.31	3323250.34	38	370281.09	3323433.35			
				37	370382.54	3323417.79	83	370375.14	3323083.87					30	370282.77	3323245.60	39	370268.79	3323419.23			
				38	370390.64	3323398.61	84	370374.65	3323083.96					31	370323.58	3323240.02	40	370256.21	3323400.62			
				39	370395.27	3323387.54	85	370374.47	3323082.98					32	370343.13	3323236.23	41	370248.93	3323384.08			
				40	370400.26	3323375.75	86	370374.96	3323082.89					33	370345.49	3323225.16	42	370248.92	3323384.08			
				41	370408.18	3323360.16	87	370368.95	3323049.07					34	370355.71	3323210.50	43	370239.48	3323365.88			
				42	370409.78	3323351.95	88	370368.46	3323049.16					35	370365.24	3323206.68	44	370237.07	3323351.41			
				43	370409.84	3323348.68	89	370368.28	3323048.18					36	370377.61	3323200.52	45	370237.44	3323331.84			
				44	370410.73	3323342.72	90	370368.77	3323048.09	35	:ЗУ172(35)	для размещения улично- дорожной сети	3258	1	370384.28	3323194.67	46	370239.06	3323315.50			
				45	370396.99	3323343.03	91	370364.55	3323021.64					1	370256.27	3323250.37	47	370239.64	3323310.43			
				46	370392.30	3323331.64	92	370363.36	3323015.71					2	370256.10	3323256.28	48	370241.41	3323297.00			

№ п/п	Номер земельного участка	Вид разрешенного использования	Площадь, кв.м	Координаты			Координаты			№ п/п	Номер земельного участка	Вид разрешенного использования	Площадь, кв.м	Координаты			№ п/п	Номер земельного участка	Вид разрешенного использования	Площадь, кв.м	Координаты		
				№ точки	X	Y	№ точки	X	Y					№ точки	X	Y					№ точки	X	Y
36	:ЗУ172(36)	для размещения улично- дорожной сети	2282	1	370459.65	3323374.19	47	370509.19	3323463.94	37	:ЗУ172(37)	для размещения улично- дорожной сети	592	1	370468.52	3323819.11	38	:ЗУ172(38)	для размещения улично- дорожной сети	1851	21	370373.29	3322638.71
				2	370473.39	3323398.42	48	370504.95	3323460.03					2	370465.75	3323812.97					22	370360.50	3322669.38
				3	370474.45	3323399.77	49	370500.71	3323457.93					3	370462.71	3323804.41					23	370348.27	3322698.14
				4	370474.14	3323404.71	50	370495.65	3323457.24					4	370491.48	3323873.04					24	370337.42	3322729.80
				5	370473.98	3323405.73	51	370487.08	3323457.63					5	370504.46	3323894.76					25	370331.41	3322747.38
				6	370471.54	3323415.90	52	370486.08	3323457.60					6	370512.30	3323903.84					26	370328.25	3322763.42
				7	370471.27	3323419.00	53	370485.10	3323457.39					7	370512.54	3323904.91					27	370325.28	3322791.67
				8	370489.83	3323445.49	54	370484.16	3323457.03					8	370513.31	3323908.34					28	370324.89	3322807.68
				9	370495.65	3323445.23	55	370483.30	3323456.51					9	370521.33	3323917.02					29	370322.71	3322794.55
				10	370496.74	3323445.28	56	370482.54	3323455.86					10	370530.64	3323927.10					30	370325.52	3322748.31
				11	370503.31	3323446.18	57	370481.89	3323455.08					11	370537.86	3323928.07					31	370338.40	3322711.22
				12	370505.16	3323446.75	58	370480.36	3323452.97					12	370531.13	3323942.67					32	370358.64	3322656.35
				13	370511.04	3323449.66	59	370476.55	3323445.84					13	370511.43	3323917.49					33	370385.46	3322603.66
				14	370512.45	3323450.62	60	370471.71	3323436.60					14	370508.17	3323911.18					34	370396.63	3322561.71
				15	370518.37	3323459.73	61	370469.98	3323432.97					15	370499.68	3323889.59					35	370410.88	3322546.48
				16	370522.90	3323467.69	62	370468.27	3323429.89					16	370495.06	3323883.23					36	370426.28	3322533.38
				17	370536.83	3323485.61	63	370463.75	3323421.88					17	370488.32	3323872.00					37	370434.57	3322511.79
				18	370537.14	3323490.50	64	370465.61	3323408.58					18	370482.47	3323860.32					38	370440.22	3322476.51
				19	370536.29	3323495.93	65	370466.80	3323397.00					19	370472.83	3323833.41					39	370442.89	3322464.85
				20	370520.91	3323517.01	66	370461.65	3323384.31					1	370468.52	3323819.11					40	370452.92	3322442.48
				21	370520.64	3323520.26	67	370460.51	3323381.58					подобъект № 1							41	370460.88	3322422.81
				22	370515.12	3323534.70	68	370455.82	3323370.92					1	370525.74	3323927.63					42	370461.33	3322419.97
				23	370510.15	3323545.49	69	370452.59	3323369.87					2	370525.56	3323927.42					1	370466.78	3322414.57
				24	370509.56	3323546.49	70	370451.44	3323366.19					3	370521.93	3323930.57					1	370523.75	3322896.27
				25	370505.93	3323551.54	71	370450.91	3323364.83					4	370522.11	3323930.78					2	370522.23	3322899.96
				26	370504.82	3323550.38	72	370448.26	3323358.67					1	370525.74	3323927.63					3	370529.81	3322905.45
				27	370504.59	3323550.61	73	370447.71	3323357.39					1	370466.78	3322414.57					4	370537.60	3322911.09
				28	370505.74	3323551.80	74	370446.72	3323354.47					2	370466.82	3322417.31					5	370531.04	3322914.90
				29	370504.68	3323553.28	75	370445.19	3323351.84					3	370471.60	3322422.84					6	370530.14	3322912.95
				30	370504.20	3323553.82	76	370441.13	3323351.85					4	370472.22	3322423.55					7	370527.45	3322910.37
				31	370502.94	3323551.75	77	370440.57	3323348.92					5	370468.62	3322426.38					8	370516.12	3322901.29
				32	370499.91	3323549.63	78	370439.83	3323347.92					6	370466.06	3322430.08					9	370508.00	3322896.19
				33	370493.92	3323546.80	79	370435.75	3323342.20					7	370461.72	3322436.76					10	370486.52	3322887.16
				34	370496.21	3323545.69	80	370435.01	3323342.44					8	370453.15	3322451.10					11	370461.63	3322879.87
				35	370501.44	3323539.34	81	370432.94	3323336.66					9	370444.74	3322468.40					12	370449.80	3322881.93
				36	370502.92	3323537.38	82	370428.97	3323337.91					10	370443.07	3322475.81					13	370442.27	3322878.76
				37	370504.35	3323535.29	83	370428.31	3323335.40					11	370441.88	3322481.36					14	370442.01	3322866.34
				38	370511.75	3323509.93	84	370421.27	3323336.99					12	370440.03	3322493.90					15	370456.06	3322866.86
				39	370512.26	3323508.90	85	370421.77	3323332.80					13	370436.34	3322513.67					16	370471.29	3322874.06
				40	370512.95	3323507.99	86	370423.26	3323321.21					14	370433.10	3322527.67					17	370487.67	3322881.00
				41	370525.12	3323494.86	87	370425.98	3323329.75					15	370430.73	3322531.71					1	370523.75	3322896.27
				42	370526.87	3323491.33	88	370437.36	3323337.51					16	370428.49	3322535.64							
				43	370526.85	3323490.21	89	370446.35	3323351.29					17	370421.15	3322541.59							
				44	370524.10	3323485.00	1	370459.65	3323374.19					18	370403.98	3322563.69							
				45	370518.89	3323479.54								19	370395.16	3322584.94							
				46	370518.10	3323478.53								20	370383.37	3322614.73							

№ п/п	Номер земельного участка	Вид разрешенного использования	Площадь, кв.м	Координаты			Координаты			Координаты			Координаты			Координаты		
				№ точки	X	Y	№ точки	X	Y	№ точки	X	Y	№ точки	X	Y	№ точки	X	Y
40	:ЗУ172(40)	для размещения улично- дорожной сети	2441	1	370639.52	3322617.76	15	370608.47	3322258.98	61	370564.12	3322349.12	107	370535.02	3322190.42	153	370436.30	3322089.42
				2	370647.72	3322622.04	16	370608.89	3322260.08	62	370558.68	3322345.73	108	370531.51	3322185.56	154	370459.24	3322107.03
				3	370656.65	3322626.85	17	370609.44	3322260.79	63	370541.29	3322336.97	109	370529.90	3322183.51	155	370475.95	3322119.68
				4	370671.71	3322635.34	18	370607.10	3322262.10	64	370536.31	3322335.33	110	370523.77	3322176.86	1	370490.95	3322129.07
				5	370676.17	3322637.61	19	370636.69	3322299.35	65	370519.65	3322327.72	111	370519.70	3322172.52			
				6	370674.85	3322640.88	20	370668.23	3322343.81	66	370506.76	3322327.57	112	370517.60	3322170.32			
				7	370677.67	3322643.43	21	370677.26	3322364.35	67	370505.10	3322327.80	113	370514.92	3322167.48			
				8	370676.46	3322646.30	22	370668.07	3322365.48	68	370504.54	3322326.39	114	370513.15	3322165.52			
				9	370636.56	3322629.41	23	370665.23	3322357.74	69	370501.06	3322325.09	115	370493.39	3322144.27			
				10	370581.78	3322616.94	24	370662.09	3322349.23	70	370489.46	3322322.23	116	370480.40	3322132.95			
				11	370576.64	3322617.01	25	370629.39	3322302.56	71	370480.22	3322324.78	117	370472.13	3322126.24			
				12	370570.33	3322626.96	26	370619.72	3322287.53	72	370467.93	3322301.34	118	370469.20	3322129.11			
				13	370564.80	3322624.86	27	370613.64	3322291.98	73	370432.63	3322235.38	119	370465.01	3322125.01			
				14	370563.31	3322624.00	28	370610.75	3322287.50	74	370428.94	3322223.27	120	370465.24	3322124.77			
				15	370557.65	3322620.33	29	370608.49	3322284.17	75	370422.50	3322207.72	121	370459.22	3322119.80			
				16	370543.29	3322604.60	30	370607.44	3322282.82	76	370426.71	3322205.44	122	370455.26	3322117.21			
				17	370540.24	3322600.13	31	370609.87	3322281.55	77	370433.28	3322204.85	123	370455.14	3322117.41			
				18	370534.35	3322579.20	32	370610.75	3322280.73	78	370435.83	3322211.32	124	370449.88	3322112.96			
				19	370533.90	3322555.71	33	370607.41	3322275.63	79	370450.93	3322245.66	125	370447.05	3322111.48			
				20	370522.08	3322508.90	34	370604.19	3322277.53	80	370457.48	3322259.38	126	370445.46	3322113.66			
				21	370527.77	3322503.68	35	370601.43	3322273.37	81	370470.49	3322289.87	127	370442.05	3322110.49			
				22	370528.79	3322503.05	36	370598.07	3322268.32	82	370473.21	3322296.77	128	370442.86	3322109.44			
				23	370530.99	3322507.72	37	370596.66	3322266.28	83	370480.49	3322310.86	129	370429.48	3322097.11			
				24	370530.54	3322507.92	38	370585.14	3322272.91	84	370492.30	3322316.04	130	370428.39	3322097.45			
				25	370533.88	3322520.50	39	370582.18	3322273.93	85	370496.50	3322317.85	131	370418.35	3322087.90			
				26	370543.76	3322556.32	40	370575.99	3322278.12	86	370501.73	3322319.67	132	370417.27	3322087.34			
				27	370544.26	3322576.81	41	370561.81	3322288.32	87	370503.90	3322320.19	133	370415.33	3322085.51			
				28	370555.44	3322605.85	42	370550.74	3322295.74	88	370507.22	3322320.42	134	370410.74	3322081.30			
				29	370565.22	3322606.85	43	370551.06	3322296.26	89	370509.59	3322320.47	135	370403.77	3322075.13			
				30	370578.18	3322609.78	44	370535.92	3322305.94	90	370512.07	3322320.28	136	370387.21	3322061.63			
				31	370591.36	3322609.80	45	370523.79	3322315.29	91	370514.34	3322319.70	137	370378.31	3322048.81			
41	:ЗУ172(41)	для размещения улично- дорожной сети	8273	1	370639.52	3322617.76	46	370535.06	3322327.42	92	370516.14	3322318.56	138	370371.33	3322042.24			
				1	370490.95	3322129.07	47	370538.14	3322325.28	93	370541.73	3322296.64	139	370360.59	3322033.30			
				2	370514.60	3322151.75	48	370538.64	3322325.84	94	370541.75	3322296.65	140	370359.35	3322034.56			
				3	370537.76	3322173.22	49	370541.30	3322328.87	95	370568.97	3322276.78	141	370359.09	3322034.78			
				4	370564.32	3322206.24	50	370552.39	3322336.19	96	370592.34	3322261.28	142	370341.50	3322019.45			
				5	370570.30	3322215.05	51	370558.54	3322330.99	97	370575.32	3322238.10	143	370325.79	3322005.06			
				6	370580.14	3322228.65	52	370562.16	3322335.45	98	370566.82	3322226.08	144	370310.87	3321988.17			
				7	370586.74	3322237.39	53	370560.48	3322336.73	99	370563.89	3322222.47	145	370289.54	3321967.86			
				8	370594.47	3322247.99	54	370562.70	3322339.46	100	370561.39	3322219.69	146	370284.58	3321968.08			
				9	370597.14	3322251.78	55	370563.47	3322338.71	101	370557.10	3322213.93	147	370284.19	3321968.46			
				10	370600.56	3322253.87	56	370569.95	3322345.98	102	370555.93	3322212.62	148	370277.67	3321959.83			
				11	370602.07	3322253.33	57	370571.30	3322344.61	103	370554.08	3322210.05	149	370289.57	3321958.13			
				12	370603.05	3322254.13	58	370613.45	3322370.33	104	370542.79	3322196.32	150	370363.58	3322026.09			
				13	370604.88	3322256.25	59	370602.34	3322370.41	105	370541.33	3322197.24	151	370380.88	3322039.85			
				14	370606.39	3322257.01	60	370601.14	3322368.46	106	370540.37	3322197.84	152	370420.43	3322074.79			

№ п/п	Номер земельного участка	Вид разрешенного использования	Площадь, кв.м	Координаты			№ п/п	Номер земельного участка	Вид разрешенного использования	Площадь, кв.м	Координаты			Координаты			Координаты		
				№ точки	X	Y					№ точки	X	Y	№ точки	X	Y	№ точки	X	Y
42	:3У172(42)	для размещения улично- дорожной сети	756	1	370565.68	3322426.37	43	:3У172(43)	для размещения улично- дорожной сети	1847	21	370365.45	3322109.30	35	370033.27	3321720.81	81	369848.72	3321516.86
				2	370557.56	3322418.01					22	370361.06	3322101.06	36	370029.50	3321713.69	82	369853.27	3321520.67
				3	370552.48	3322414.06					23	370349.13	3322080.42	37	370022.78	3321701.65	83	369858.71	3321525.84
				4	370551.17	3322411.35					24	370346.46	3322075.18	38	370016.33	3321689.20	84	369860.93	3321527.94
				5	370547.67	3322406.85					25	370350.62	3322071.85	39	370004.93	3321674.56	85	369863.66	3321530.37
				6	370541.86	3322404.10					26	370350.89	3322072.21	40	369984.01	3321648.99	86	369866.12	3321528.35
				7	370538.19	3322404.20					27	370352.75	3322070.68	41	369971.54	3321633.14	87	369865.89	3321528.57
				8	370527.73	3322400.61					28	370354.38	3322069.43	42	369961.04	3321620.82	88	369878.30	3321539.89
				9	370526.29	3322400.57					29	370367.19	3322058.94	43	369951.60	3321608.85	89	369880.28	3321537.36
				10	370530.23	3322394.37					30	370371.61	3322055.03	44	369945.76	3321601.58	90	369897.97	3321548.62
				11	370543.70	3322392.44					31	370378.31	3322048.81	45	369933.18	3321588.75	91	369896.18	3321550.82
				12	370549.90	3322396.58					1	370387.21	3322061.63	46	369919.47	3321579.06	92	369912.35	3321563.92
				13	370554.28	3322404.93	44	:3У172(43)	для размещения улично- дорожной сети	6236	1	369971.14	3321527.26	47	369896.17	3321562.93	93	369913.58	3321562.54
				14	370586.11	3322443.53					2	369977.61	3321540.06	48	369881.72	3321553.91	94	369920.87	3321569.55
				15	370587.01	3322443.33					3	369989.00	3321562.62	49	369865.08	3321543.92	95	369920.39	3321569.97
				16	370591.33	3322451.83					4	369985.77	3321564.97	50	369854.35	3321536.43	96	369926.45	3321574.81
				17	370592.64	3322454.50					5	369992.88	3321576.53	51	369831.62	3321523.57	97	369929.98	3321571.75
				18	370593.05	3322455.73					6	369995.51	3321584.39	52	369814.40	3321513.03	98	369935.77	3321576.03
				19	370596.38	3322459.73					7	370002.18	3321592.45	53	369801.22	3321502.57	99	369952.11	3321596.62
				20	370595.15	3322460.27					8	370013.83	3321597.63	54	369793.68	3321494.91	100	369966.08	3321610.67
				21	370606.09	3322480.60					9	370019.83	3321594.38	55	369782.19	3321483.64	101	369965.15	3321611.42
				22	370600.02	3322475.05					10	370022.55	3321592.14	56	369762.44	3321466.58	102	369979.66	3321625.91
				23	370595.69	3322472.01					11	370026.46	3321588.92	57	369741.80	3321448.14	103	369980.16	3321626.41
				24	370585.88	3322456.58					12	370042.67	3321575.58	58	369736.90	3321443.77	104	369983.33	3321625.83
				25	370571.29	3322432.90					13	370045.74	3321580.37	59	369725.03	3321432.42	105	369983.89	3321625.23
43	:3У172(43)	для размещения улично- дорожной сети	1847	1	370565.68	3322426.37					14	370050.91	3321580.76	60	369718.13	3321425.44	106	369987.04	3321622.72
				1	370387.21	3322061.63					15	370013.43	3321605.87	61	369719.69	3321425.14	107	370001.65	3321610.11
				2	370378.72	3322058.79					16	370011.45	3321607.62	62	369721.62	3321423.10	108	370001.59	3321609.95
				3	370374.18	3322058.07					17	369989.27	3321627.55	63	369721.73	3321421.78	109	370004.79	3321607.19
				4	370354.45	3322077.65					18	369987.91	3321630.88	64	369748.71	3321444.06	110	370002.62	3321602.28
				5	370365.43	3322091.41					19	369987.92	3321636.47	65	369754.57	3321449.44	111	370000.83	3321599.91
				6	370363.84	3322092.89					20	369993.26	3321642.14	66	369758.32	3321452.88	112	369998.68	3321597.11
				7	370366.20	3322096.14					21	370001.97	3321651.74	67	369760.88	3321455.32	113	369992.66	3321589.35
				8	370387.71	3322126.03					22	370005.10	3321655.10	68	369762.79	3321455.94	114	369992.21	3321589.71
				9	370406.89	3322145.81					23	370007.28	3321657.30	69	369770.85	3321462.87	115	369988.83	3321584.51
				10	370407.97	3322147.34					24	370011.93	3321662.32	70	369770.39	3321463.38	116	369983.26	3321575.39
				11	370412.77	3322159.37					25	370011.98	3321662.48	71	369793.42	3321481.02	117	369981.34	3321572.94
				12	370414.53	3322164.76					26	370015.13	3321666.06	72	369798.54	3321483.43	118	369982.06	3321570.83
				13	370421.08	3322173.81					27	370026.01	3321678.03	73	369799.69	3321482.18	119	369978.73	3321565.73
				14	370430.41	3322190.45					28	370028.22	3321680.37	74	369813.80	3321491.64	120	369975.72	3321561.12
				15	370433.28	3322204.85					29	370049.38	3321743.53	75	369814.38	3321492.09	121	369974.76	3321559.63
				16	370426.71	3322205.44					30	370072.27	3321763.49	76	369819.62	3321496.85	122	369975.42	3321558.34
				17	370422.50	3322207.72					31	370068.52	3321766.79	77	369828.78	3321504.70	123	369977.07	3321555.10
				18	370410.00	3322178.78					32	370045.82	3321747.03	78	369838.58	3321512.25	124	369969.40	3321537.44
				19	370397.61	3322153.47					33	370044.68	3321735.85	79	369840.94	3321510.78	125	369961.68	3321531.54
				20	370378.40	3322133.61					34	370037.30	3321726.92	80	369844.33	3321512.99	1	369971.14	3321527.26

	№ п/п	Номер земельного участка	Вид разрешенного использования	Площадь, кв.м	Координаты			№ п/п	Номер земельного участка	Вид разрешенного использования	Площадь, кв.м	Координаты			№ п/п	Номер земельного участка	Вид разрешенного использования	Площадь, кв.м	Координаты		
					№ точки	X	Y					№ точки	X	Y					№ точки	X	Y
45	:3У172(45)	для размещения улично-дорожной сети	503	46	:3У172(46)	для размещения улично-дорожной сети	603					18	370699.67	3323681.70	49	:3У172(49)	для размещения улично-дорожной сети	6325	1	371612.41	3324539.25
												19	370708.43	3323686.08					2	371687.74	3324601.94
												20	370716.21	3323689.12					3	371742.47	3324651.29
												21	370723.21	3323687.17					4	371739.38	3324656.59
												22	370725.80	3323689.42					5	371601.57	3324549.36
												23	370726.62	3323690.17					6	371543.71	3324503.08
												1	370731.22	3323691.91					7	371522.30	3324515.06
				47	:3У172(47)	для размещения улично-дорожной сети	4150					1	371712.06	3324338.27					8	371523.07	3324559.31
												2	371720.41	3324344.55					9	371542.54	3324608.44
												3	371698.96	3324361.68					10	371568.81	3324605.71
												4	371696.17	3324365.02					11	371582.54	3324612.49
												5	371678.56	3324364.20					12	371583.82	3324619.59
												6	371673.69	3324369.02					13	371584.85	3324625.34
												7	371671.90	3324367.20					14	371567.37	3324614.84
												8	371666.85	3324372.16					15	371536.82	3324618.11
												9	371668.39	3324373.91					16	371520.71	3324576.77
												10	371663.73	3324378.56					17	371515.78	3324560.78
												11	371652.26	3324390.39					18	371512.45	3324554.48
												12	371623.34	3324421.21					19	371509.69	3324524.16
												13	371589.02	3324470.05					20	371508.83	3324509.81
												14	371571.27	3324495.25					21	371506.27	3324475.61
												15	371567.57	3324500.24					22	371500.16	3324463.25
												16	371544.00	3324482.99					23	371501.30	3324462.66
												17	371577.46	3324459.31					24	371513.69	3324456.47
												18	371582.03	3324454.67					25	371544.00	3324482.99
												19	371593.81	3324438.42					26	371567.57	3324500.24
												20	371603.67	3324425.82					27	371575.47	3324506.04
												21	371610.18	3324418.38					28	371576.74	3324509.15
												22	371647.76	3324370.05					29	371588.50	3324517.04
												23	371658.87	3324357.30					30	371589.87	3324520.60
												24	371662.59	3324338.35					31	371598.96	3324528.42
												25	371683.76	3324335.35					1	371612.41	3324539.25
46	:3У172(46)	для размещения улично-дорожной сети	603									1	371712.06	3324338.27							
												1	372144.78	3323831.08							
												2	372128.33	3323841.53							
												3	372106.46	3323858.06							
				48	:3У172(48)	для размещения улично-дорожной сети	597					4	372061.62	3323891.03							
												5	372057.26	3323887.55							
												6	372089.11	3323864.28							
												7	372104.31	3323853.18							
												8	372103.65	3323852.16							
												9	372139.30	3323825.80							
												1	372144.78	3323831.08							