

Российская Федерация

Иркутская область

АДМИНИСТРАЦИЯ ШЕЛЕХОВСКОГО МУНИЦИПАЛЬНОГО РАЙОНА
ПОСТАНОВЛЕНИЕ

От _____ № _____

Об утверждении проекта «О внесении изменений в проект межевания территории кадастрового квартала 38:27:010201, утвержденный постановлением Администрации Большелугского муниципального образования от 23.12.2024 № 291-па»

В целях создания условий для устойчивого развития территории Большелугского муниципального образования, планировки территории, обеспечения прав и законных интересов физических и юридических лиц, в соответствии с заключением о результатах общественных обсуждений от 21.07.2026, в рамках реализации государственной программы Российской Федерации «Национальная система пространственных данных», утвержденной постановлением Правительства Российской Федерации от 01.12.2021 № 2148, в соответствии со статьей 43, 46 Градостроительного кодекса Российской Федерации, Постановлением Правительства Российской Федерации от 02.02.2024 № 112 «Об утверждении Правил подготовки документации по планировке территории, подготовка которой осуществляется на основании решений уполномоченных федеральных органов исполнительной власти, исполнительных органов субъектов Российской Федерации и органов местного самоуправления, принятия решения об утверждении документации по планировке территории, внесения изменений в такую документацию, отмены такой документации или ее отдельных частей, признания отдельных частей такой документации не подлежащими применению, а также подготовки и утверждения проекта планировки территории в отношении территорий исторических поселений федерального и регионального значения», в соответствии с Правилами землепользования и застройки Большелугского муниципального

образования, утвержденными решением Думы Большелугского городского поселения от 30.10.2013 № 36, руководствуясь ст. 30, 31, 34, 35 Устава Шелеховского района, Администрация Шелеховского муниципального района

П О С Т А Н О В Л Я Е Т:

1. Утвердить проект «О внесении изменений в проект межевания территории кадастрового квартала 38:27:010201, утвержденный постановлением Администрации Большелугского муниципального образования от 23.12.2024 № 291-па», согласно приложению.

2. Настоящее постановление подлежит официальному опубликованию в газете «Шелеховский вестник» и размещению на официальном сайте Администрации Шелеховского муниципального района в информационно-телекоммуникационной сети «Интернет».

3. Контроль за исполнением настоящего постановления возложить на заместителя Мэра района по экономике и финансам Савельева Д.С.

Мэр Шелеховского
муниципального района

М.Н. Модин

**О ВНЕСЕНИИ ИЗМЕНЕНИЙ
В ПРОЕКТ МЕЖЕВАНИЯ ТЕРРИТОРИИ
кадастрового квартала 38:27:010201,
утвержденный постановлением Администрации
Большелугского муниципального образования
от 23.12.2024 № 291-па**

СОДЕРЖАНИЕ

№ п/п	Наименование	Стр.
	Внесение изменений в проект межевания территории кадастрового квартала 38:27:010201. Основная (утверждаемая) часть. Графическая часть.	4
1	Чертёж межевания территории масштаб 1:2000 (изменения)	4
	Внесение изменений в проект межевания территории кадастрового квартала 38:27:010201. Основная (утверждаемая) часть. Текстовая часть.	5
2	Пояснительная записка	6
3	Приложение	9

**Внесение изменений в проект
межевания территории
кадастрового квартала 38:27:010201.
Основная (утверждаемая) часть.
Графическая часть.**

Иркутская область, Шелеховский муниципальный район,
Большелугское сельское поселение кадастровый квартал 38:27:010201



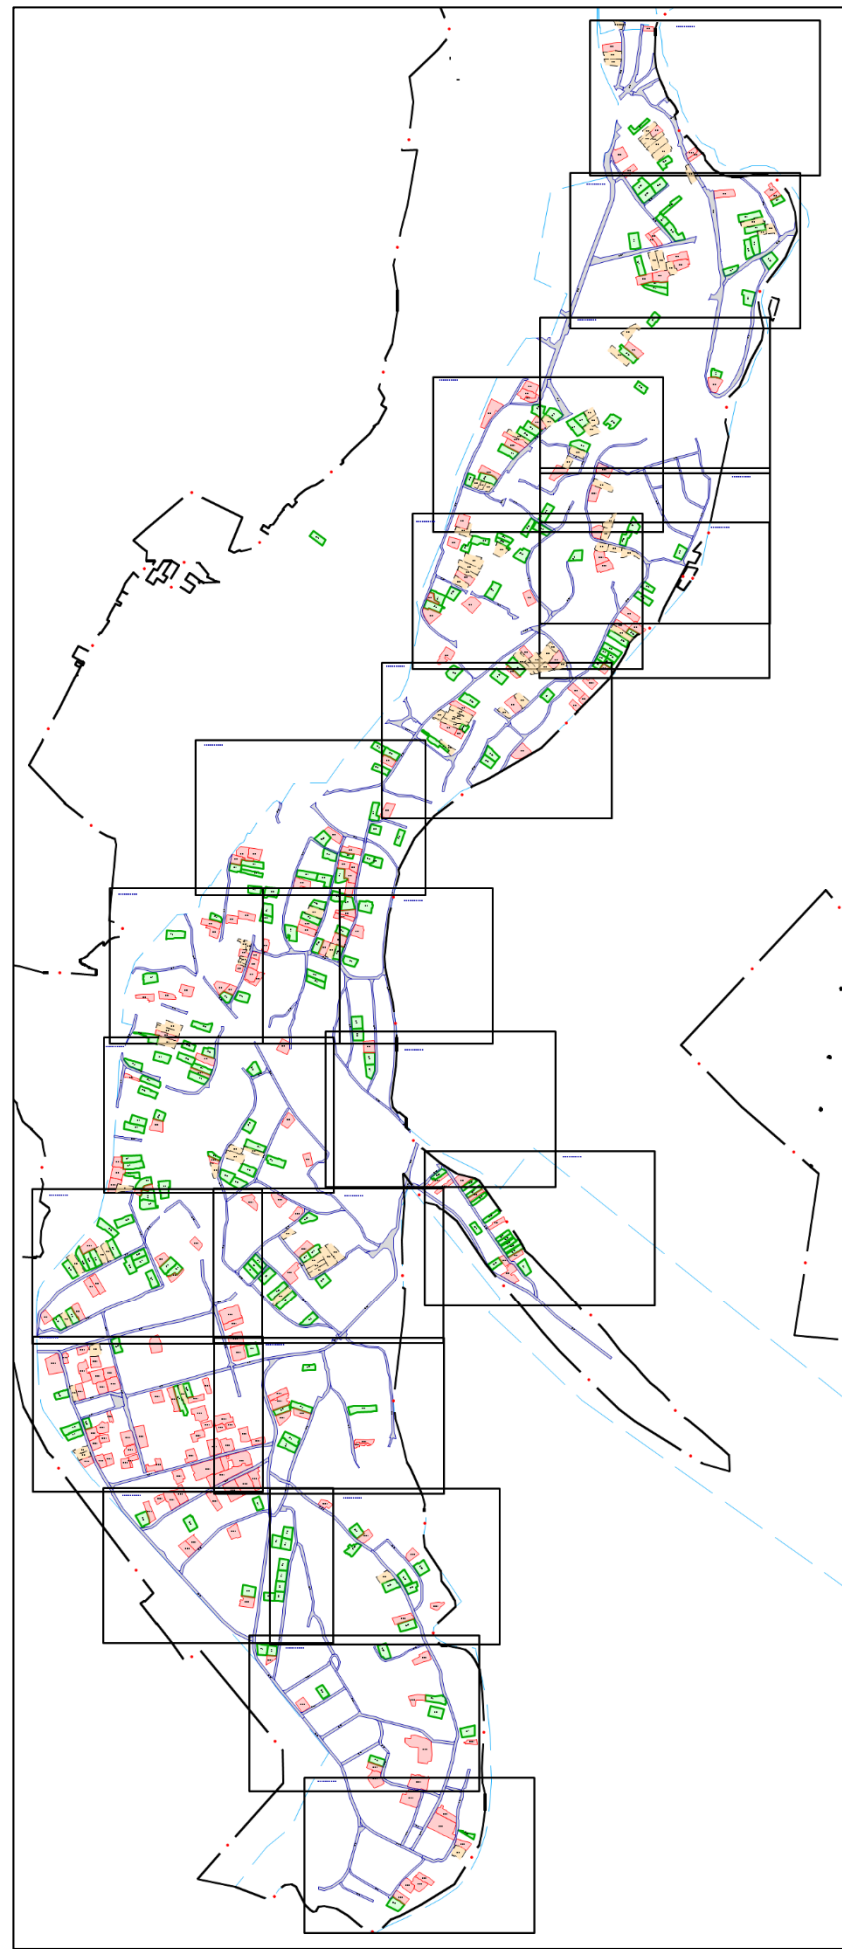


Схема
расположения листов

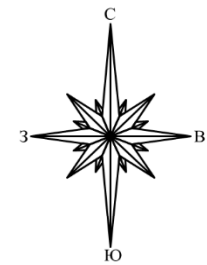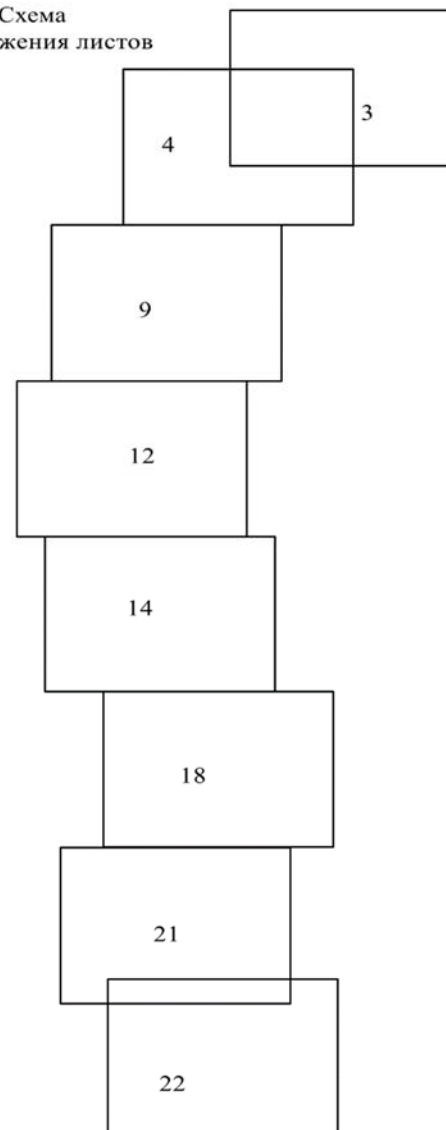


Условные обозначения:

- :1706 границы и кадастровый номер изменяемого земельного участка
- :ЗУ1 границы и условный номер образуемого земельного участка
- :1039 границы и кадастровый номер уточняемого земельного участка
- :ЗУ215 границы и условный номер образуемого земельного участка общего пользования
- граница п. Большой Луг Шелеховский район Иркутской области
регистрационный номер в реестре ЕГРН 38:27-4.115
- граница кадастрового квартала
- 38:27:010201 номер кадастрового квартала



Примечание: границы публичных сервитутов не устанавливаются

						ПМТ-ОЧ-ГЧ		
						ВНЕСЕНИЕ ИЗМЕНЕНИЙ В ПРОЕКТ МЕЖЕВАНИЯ ТЕРРИТОРИИ КАДАСТРОВОГО КВАРТАЛА 38:27:010201		
Изм.	Кол.уч.	Лист	Людок	Подпись	Дата	ПРОЕКТ МЕЖЕВАНИЯ ТЕРРИТОРИИ Графическая часть	Стадия	Лист
Разработал							П	2
Проверил						Чертёж межевания территории	ООО «Альба-Кадастр»	
								Листов
								10

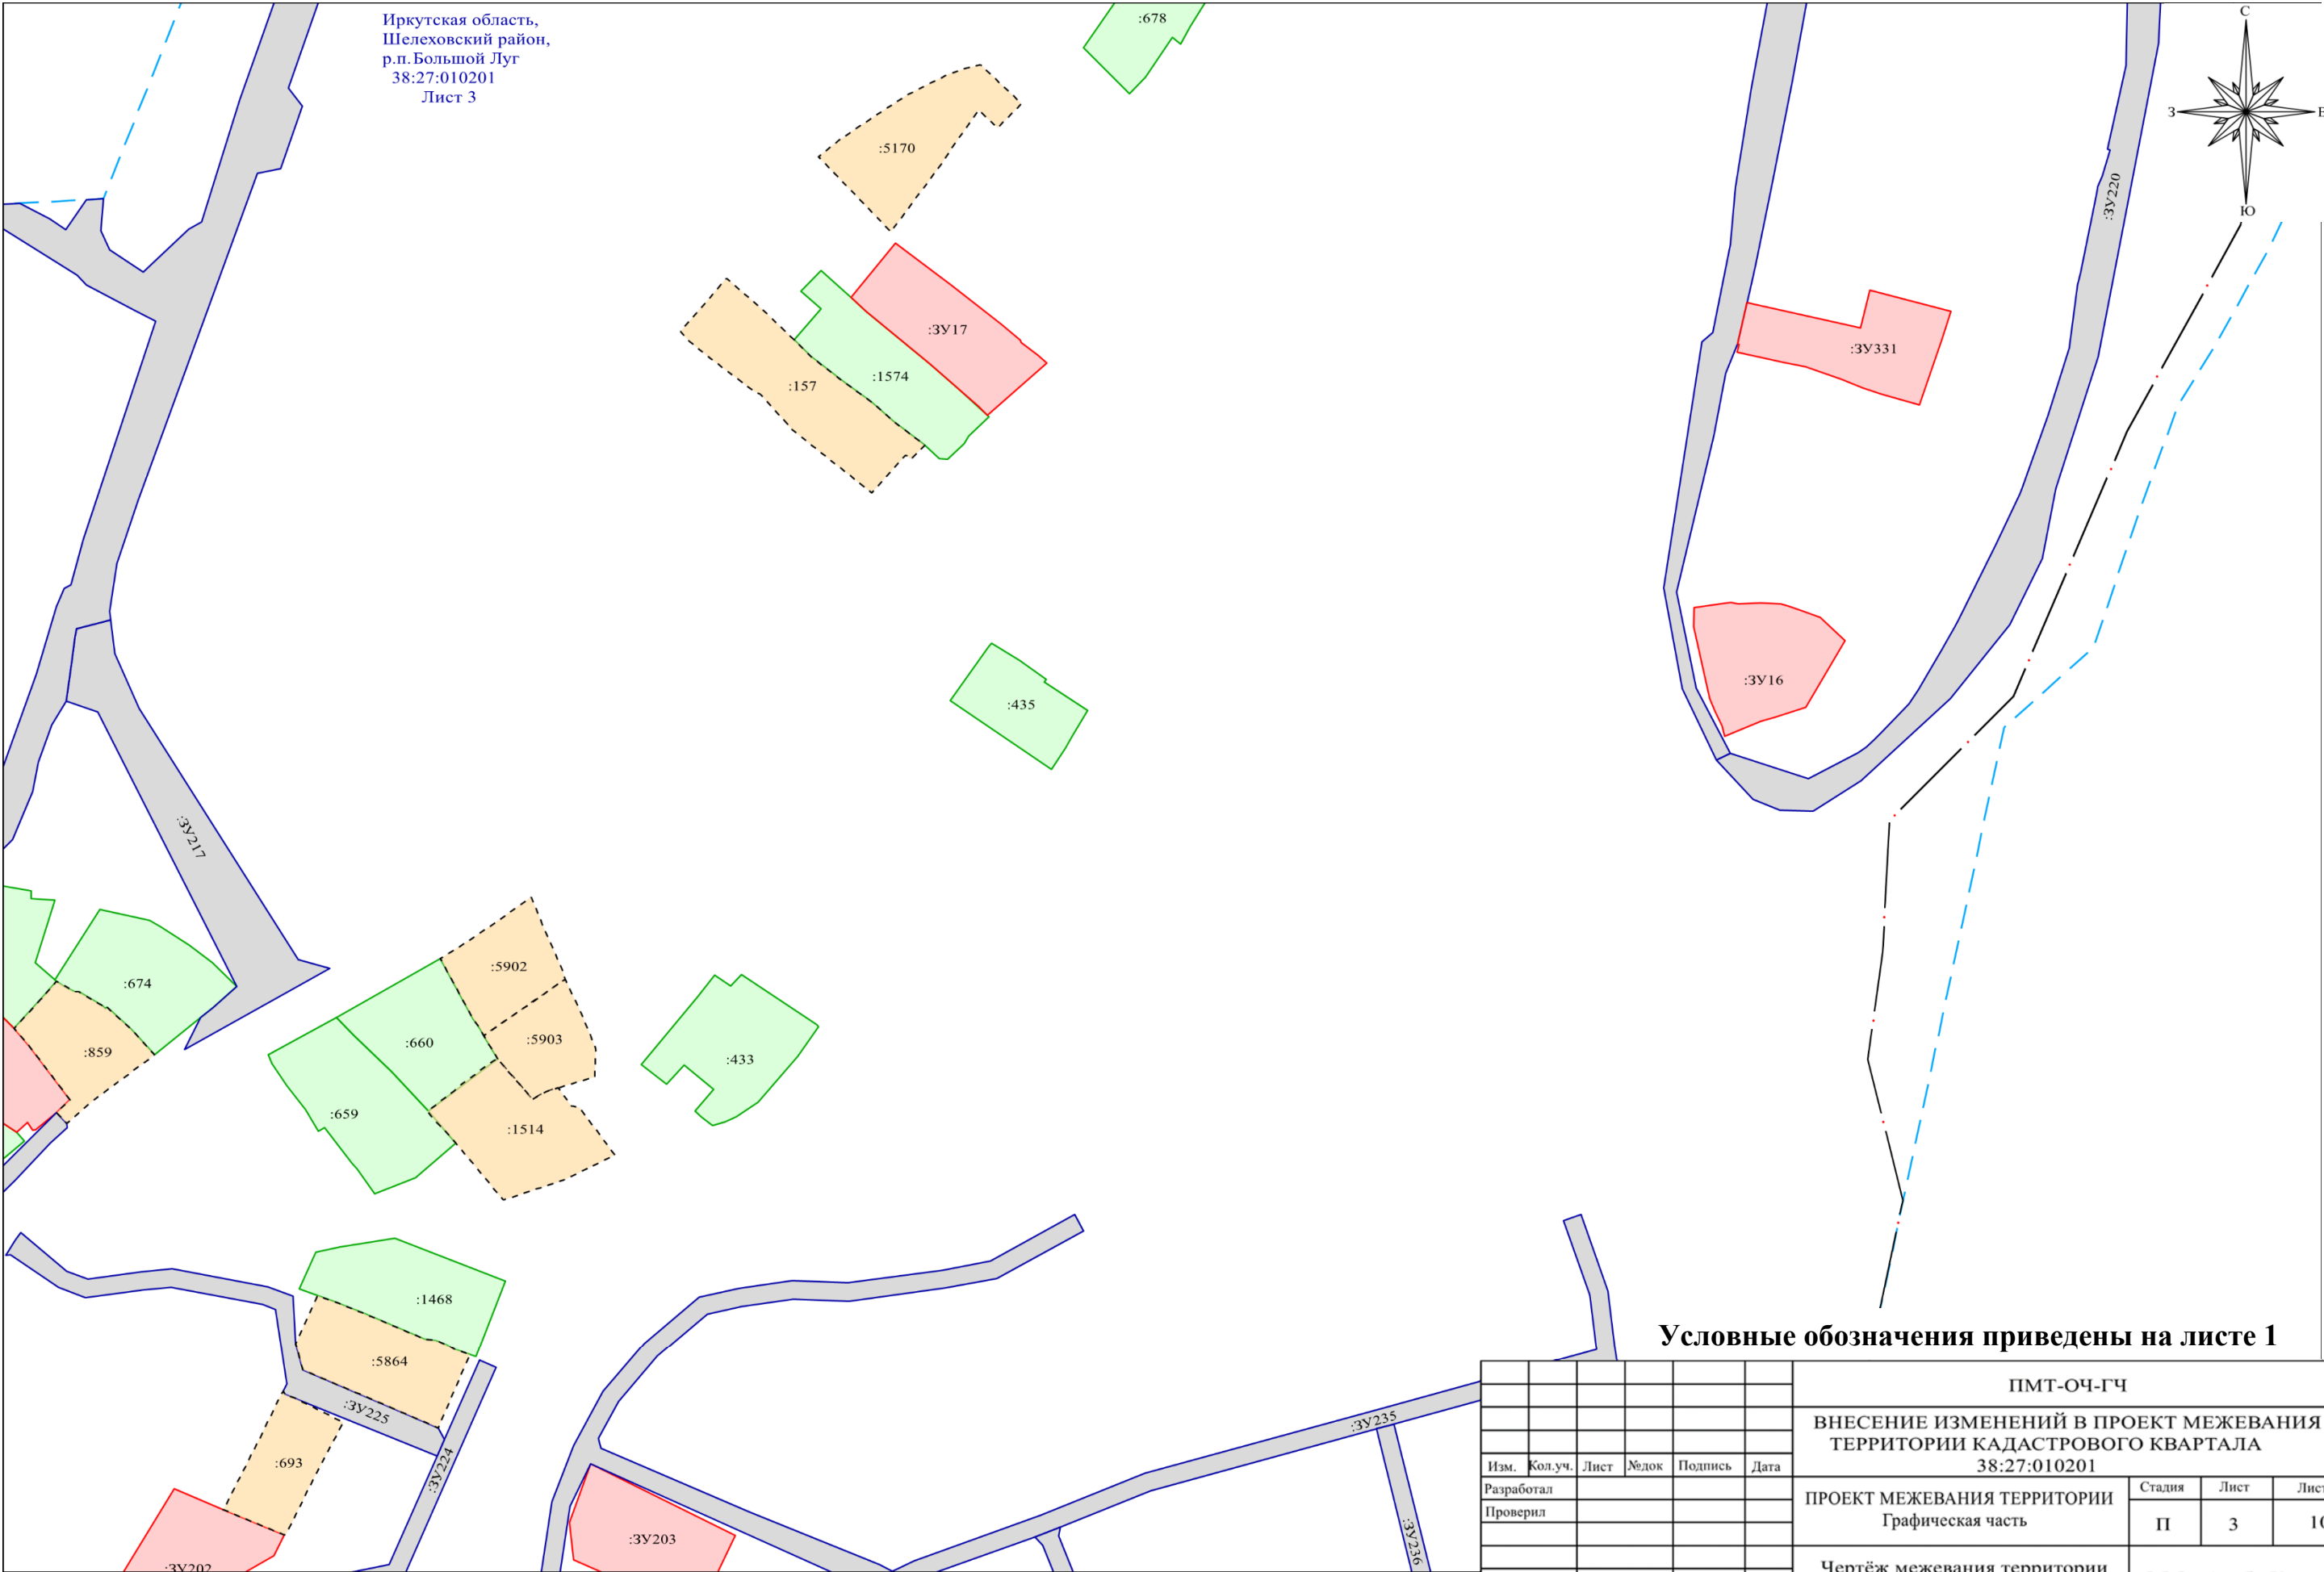




						ПМТ-ОЧ-ГЧ			
						ВНЕСЕНИЕ ИЗМЕНЕНИЙ В ПРОЕКТ МЕЖЕВАНИЯ ТЕРРИТОРИИ КАДАСТРОВОГО КВАРТАЛА 38:27:010201			
Изм.	Кол.уч.	Лист	№док	Подпись	Дата				
Разработал						ПРОЕКТ МЕЖЕВАНИЯ ТЕРРИТОРИИ Графическая часть	Стадия	Лист	Листов
Проверил							П	4	10
						Чертёж межевания территории М 1:2000	ООО «Альба-Кадастр		

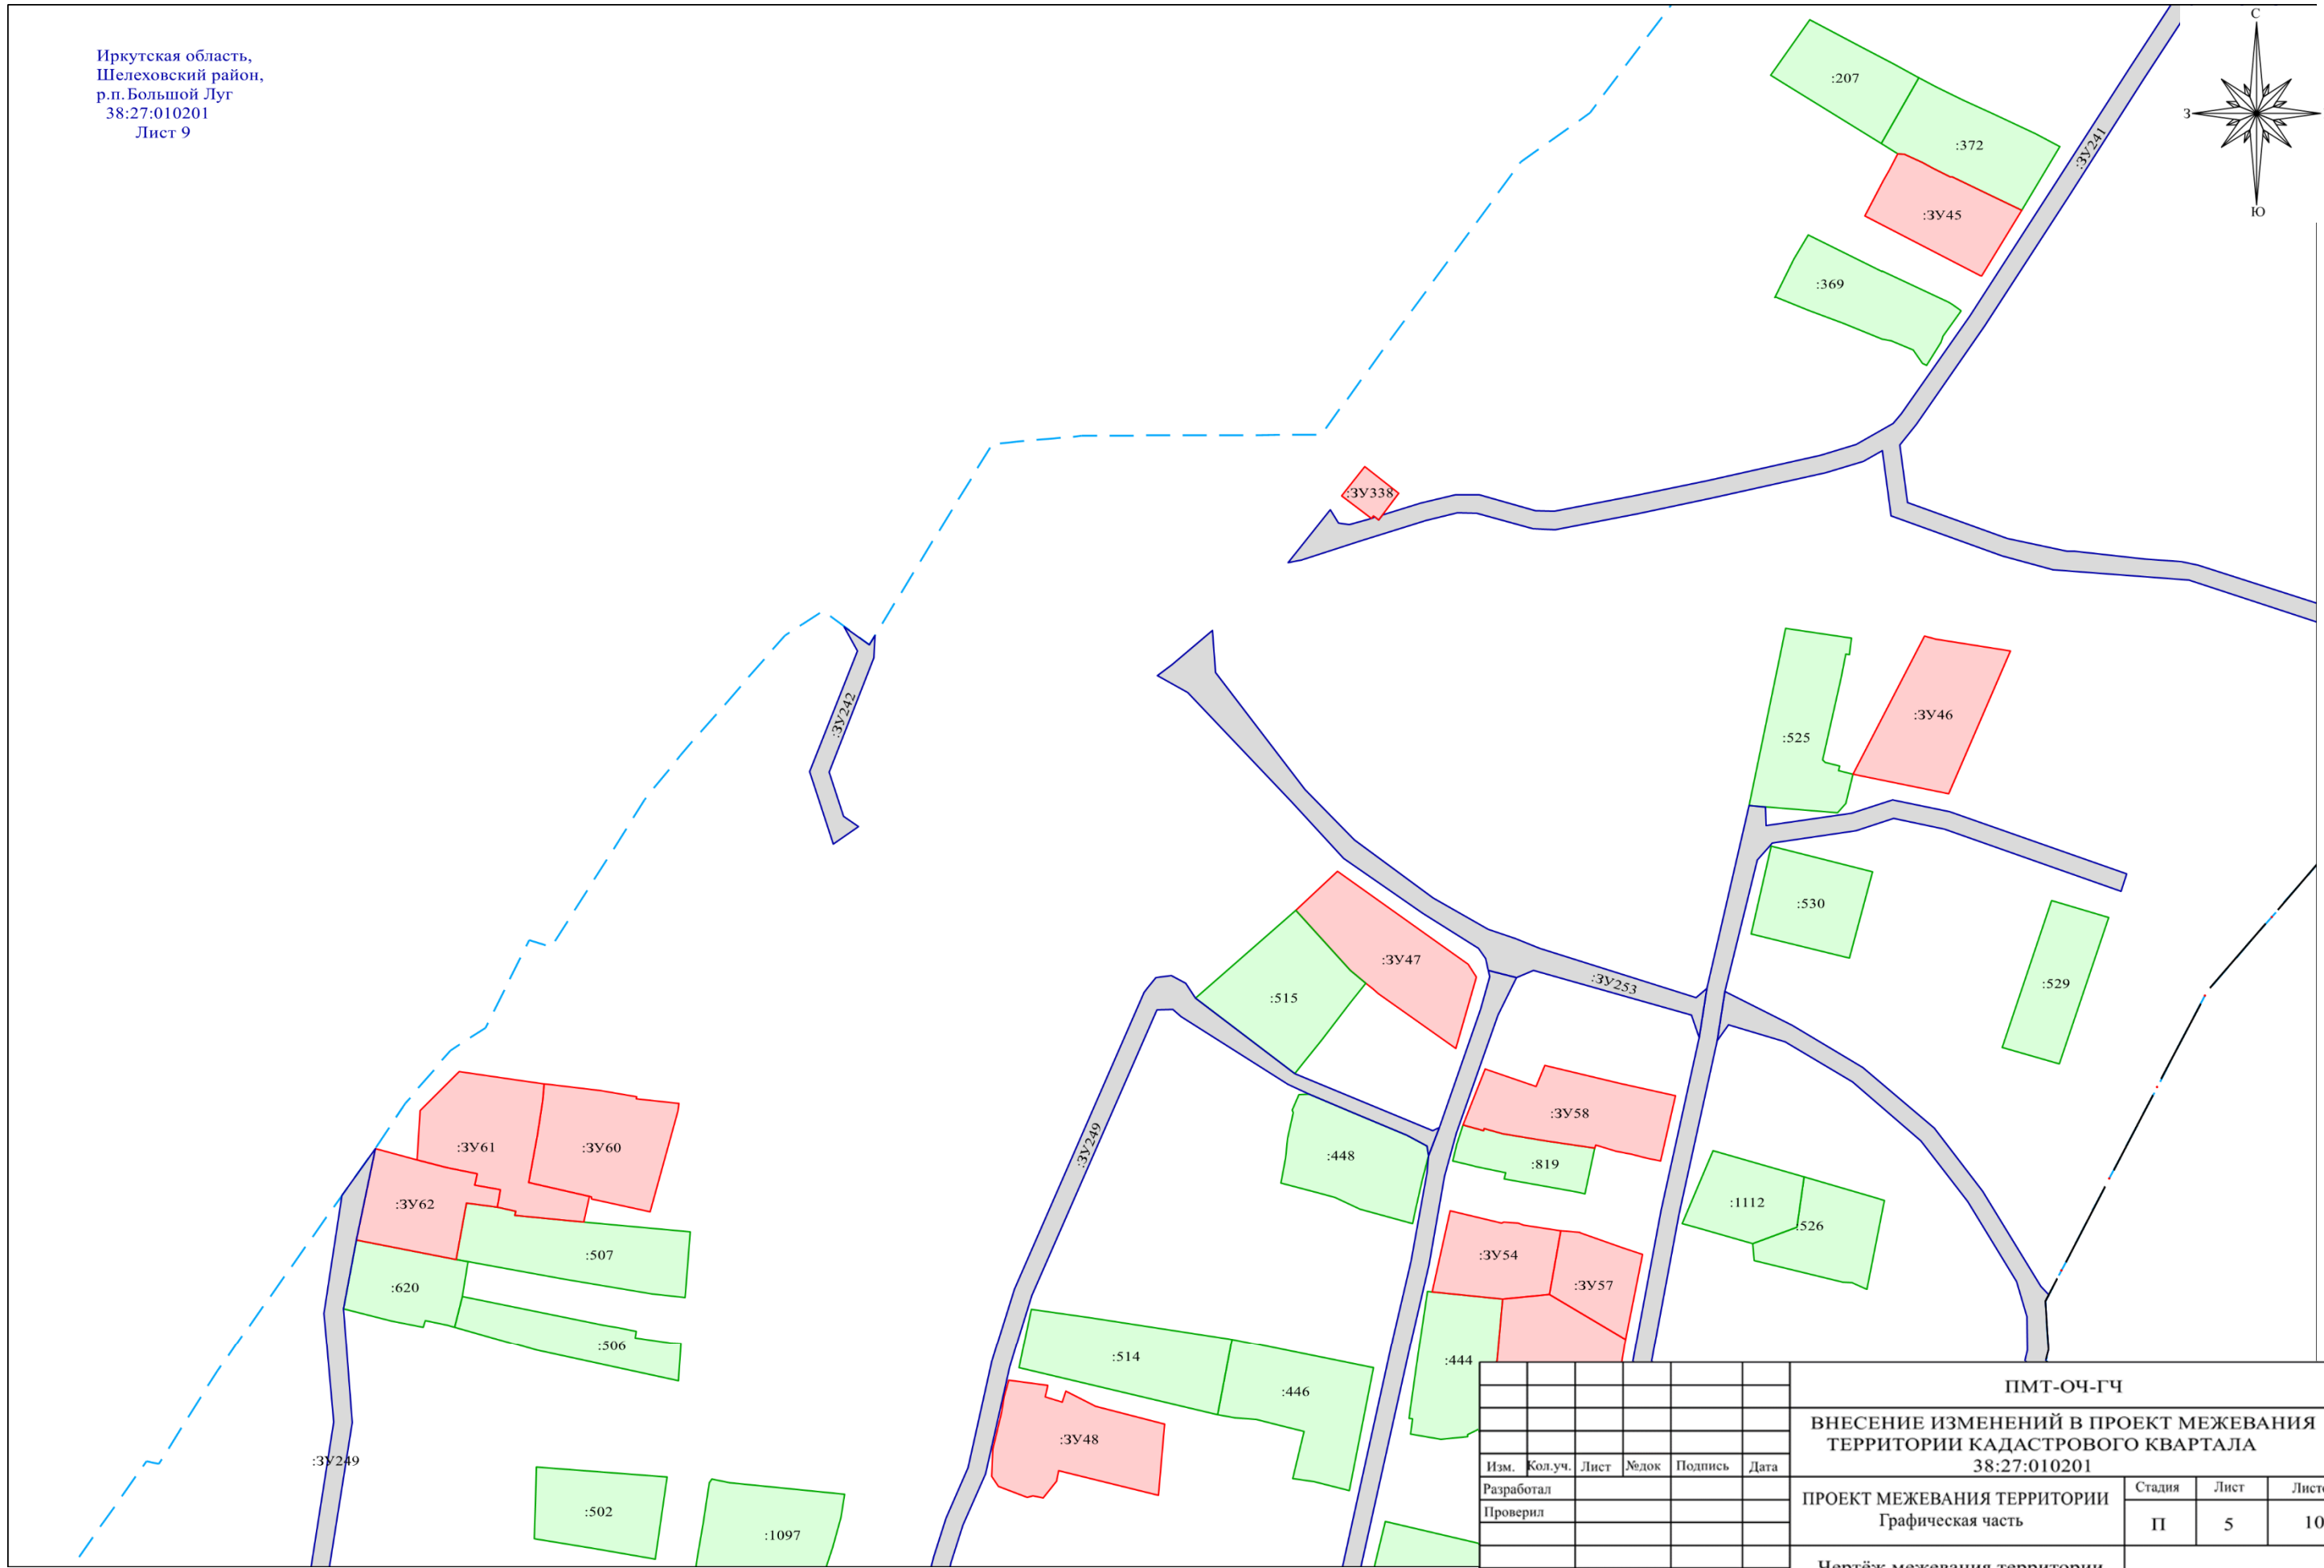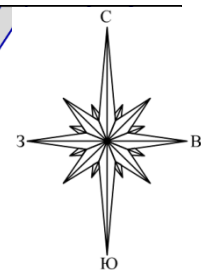


Условные обозначения приведены на листе 1

							ПМТ-ОЧ-ГЧ			
							ВНЕСЕНИЕ ИЗМЕНЕНИЙ В ПРОЕКТ МЕЖЕВАНИЯ ТЕРРИТОРИИ КАДАСТРОВОГО КВАРТАЛА 38:27:010201			
Изм.	Кол.уч.	Лист	Лодок	Подпись	Дата		ПРОЕКТ МЕЖЕВАНИЯ ТЕРРИТОРИИ Графическая часть	Стадия	Лист	Листов
Разработал								П	5	10
Проверил							Чертёж межевания территории М 1:2000	ООО «Альба-Кадастр»		

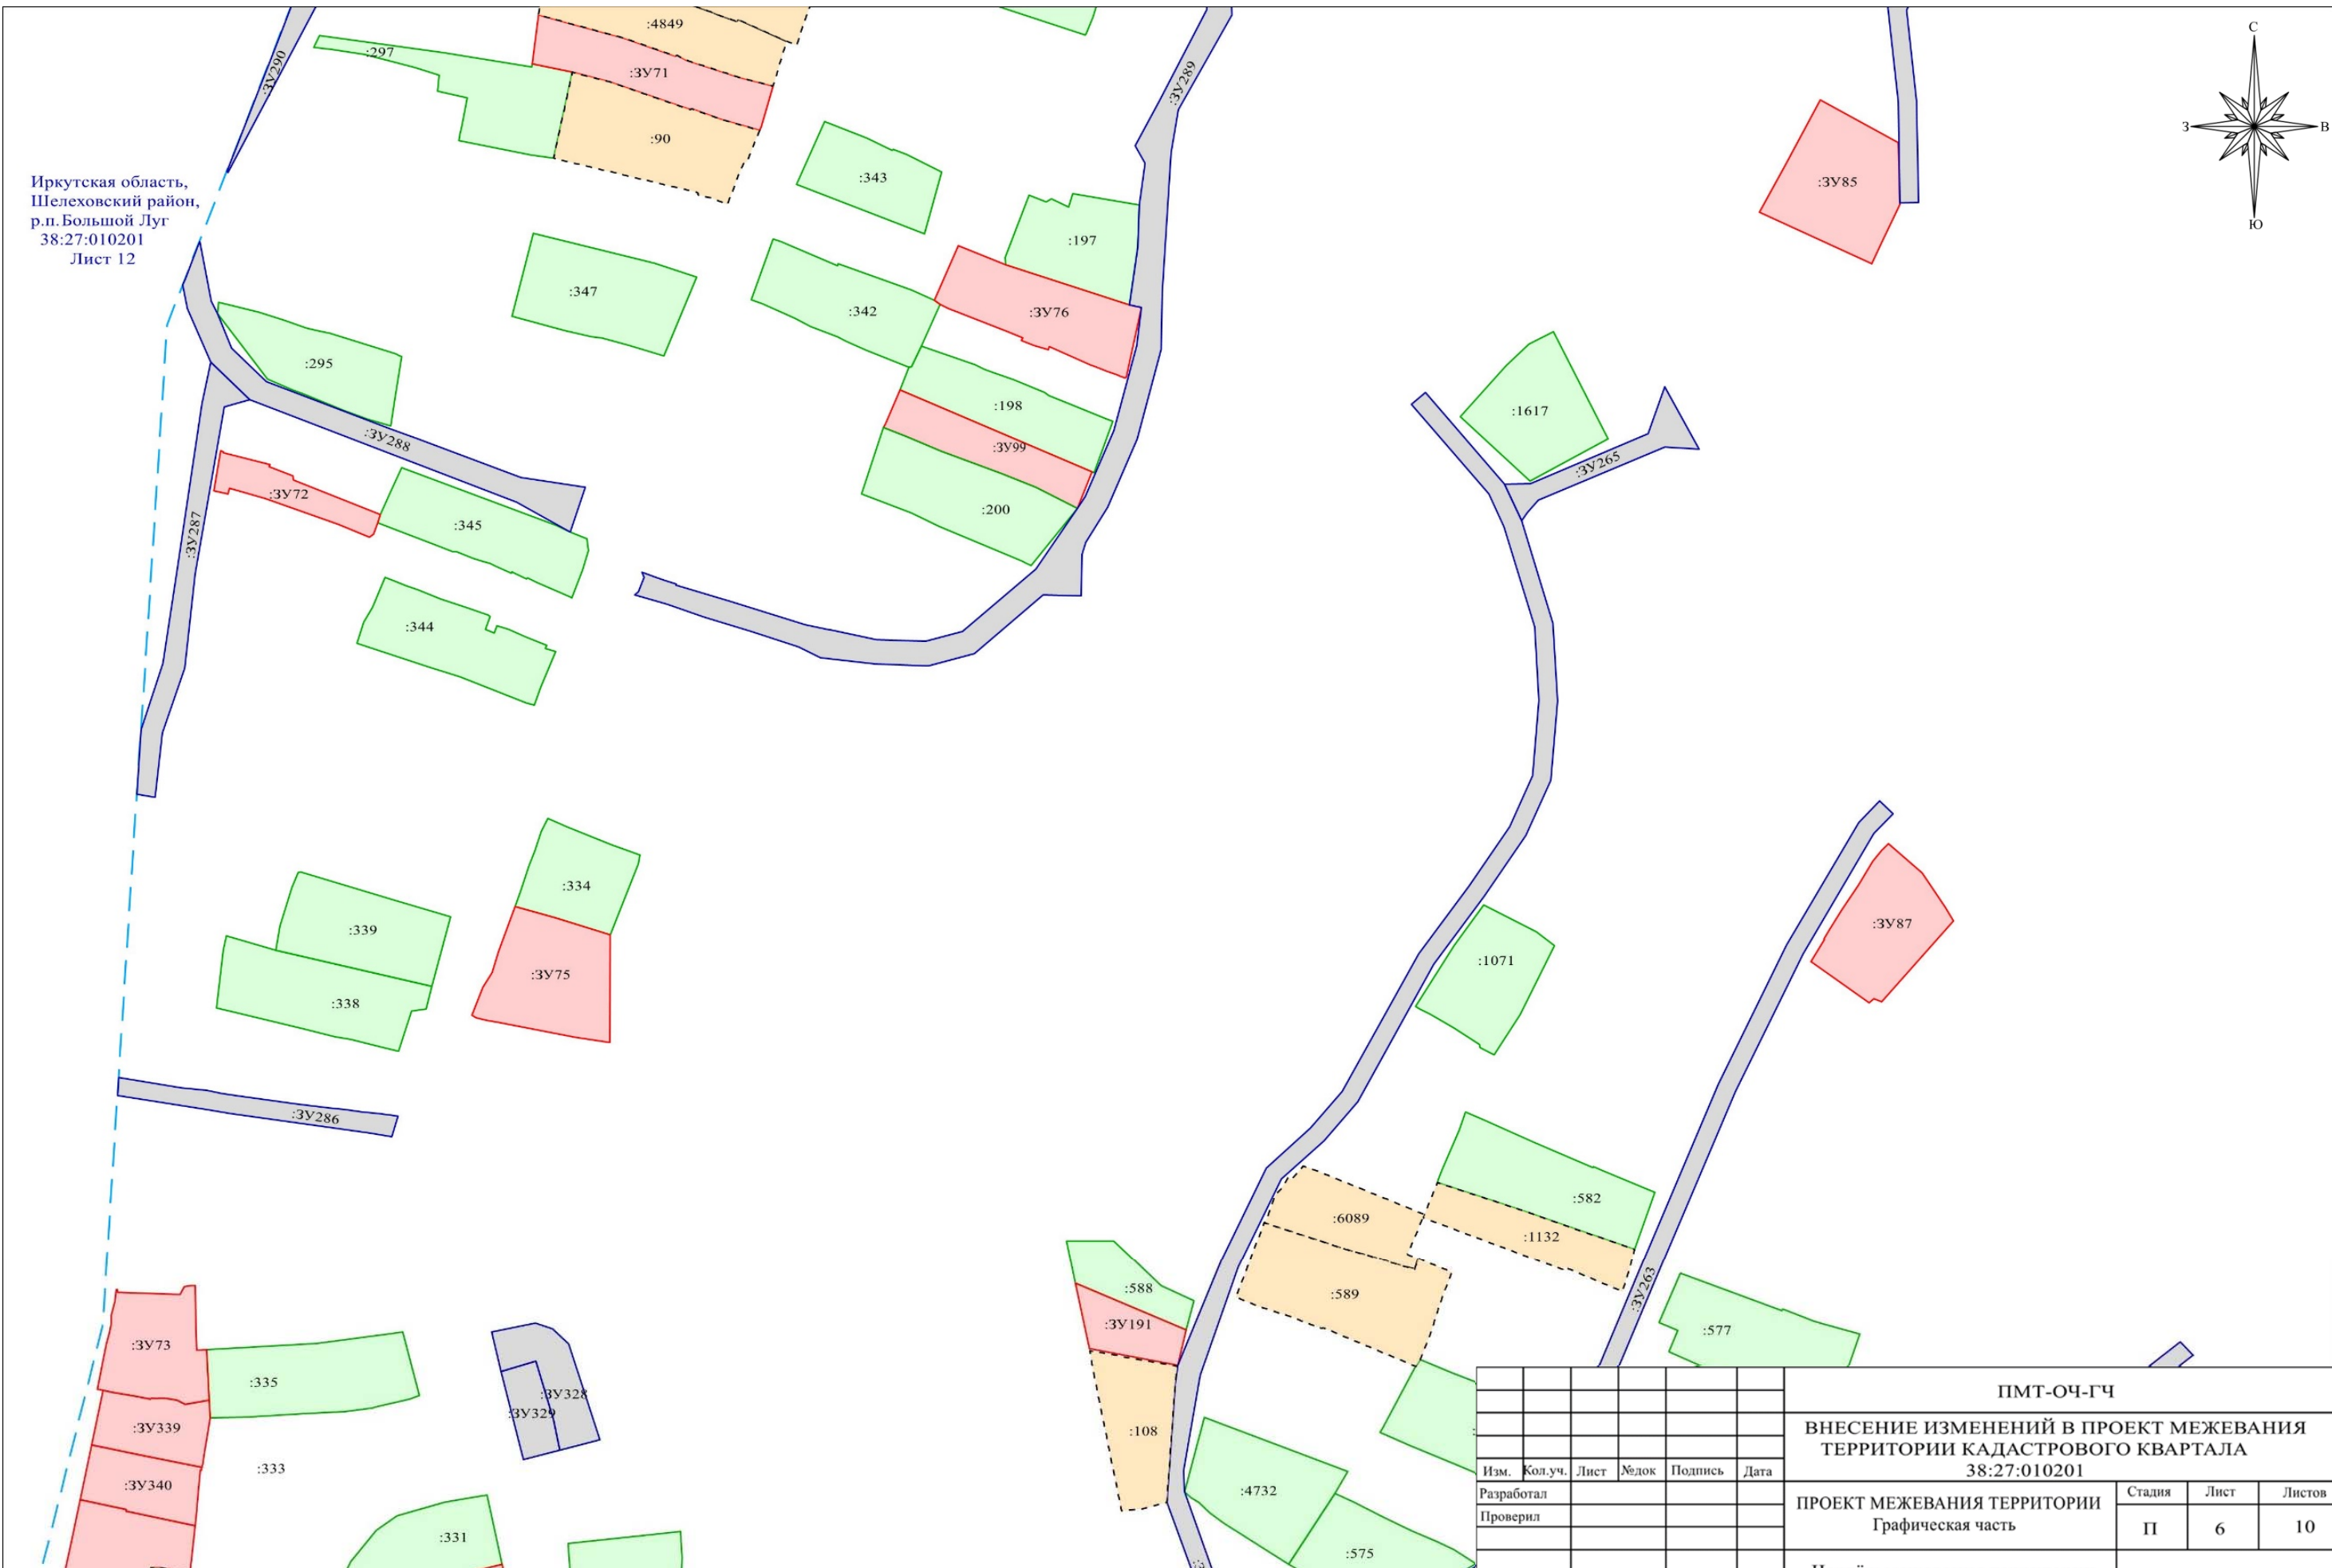


Иркутская область,
Шелеховский район,
р.п. Большой Луг
38:27:010201
Лист 12

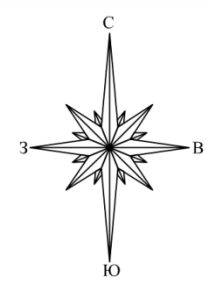



Условные обозначения приведены на листе 1

						ПМТ-ОЧ-ГЧ			
						ВНЕСЕНИЕ ИЗМЕНЕНИЙ В ПРОЕКТ МЕЖЕВАНИЯ ТЕРРИТОРИИ КАДАСТРОВОГО КВАРТАЛА 38:27:010201			
Изм.	Кол.уч.	Лист	№док	Подпись	Дата	ПРОЕКТ МЕЖЕВАНИЯ ТЕРРИТОРИИ Графическая часть	Стадия	Лист	Листов
Разработал							П	6	10
Проверил									
						Чертёж межевания территории М 1:2000	ООО «Альба-Кадастр»		

Изм.	Кол.уч.	Лист	Недок	Подпись	Дата
Разработал					
Проверил					

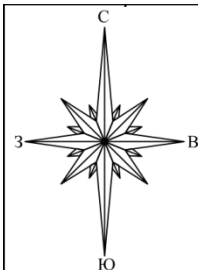


Иркутская область,
Шелеховский район,
р.п. Большой Луг
38:27:010201
Лист 14

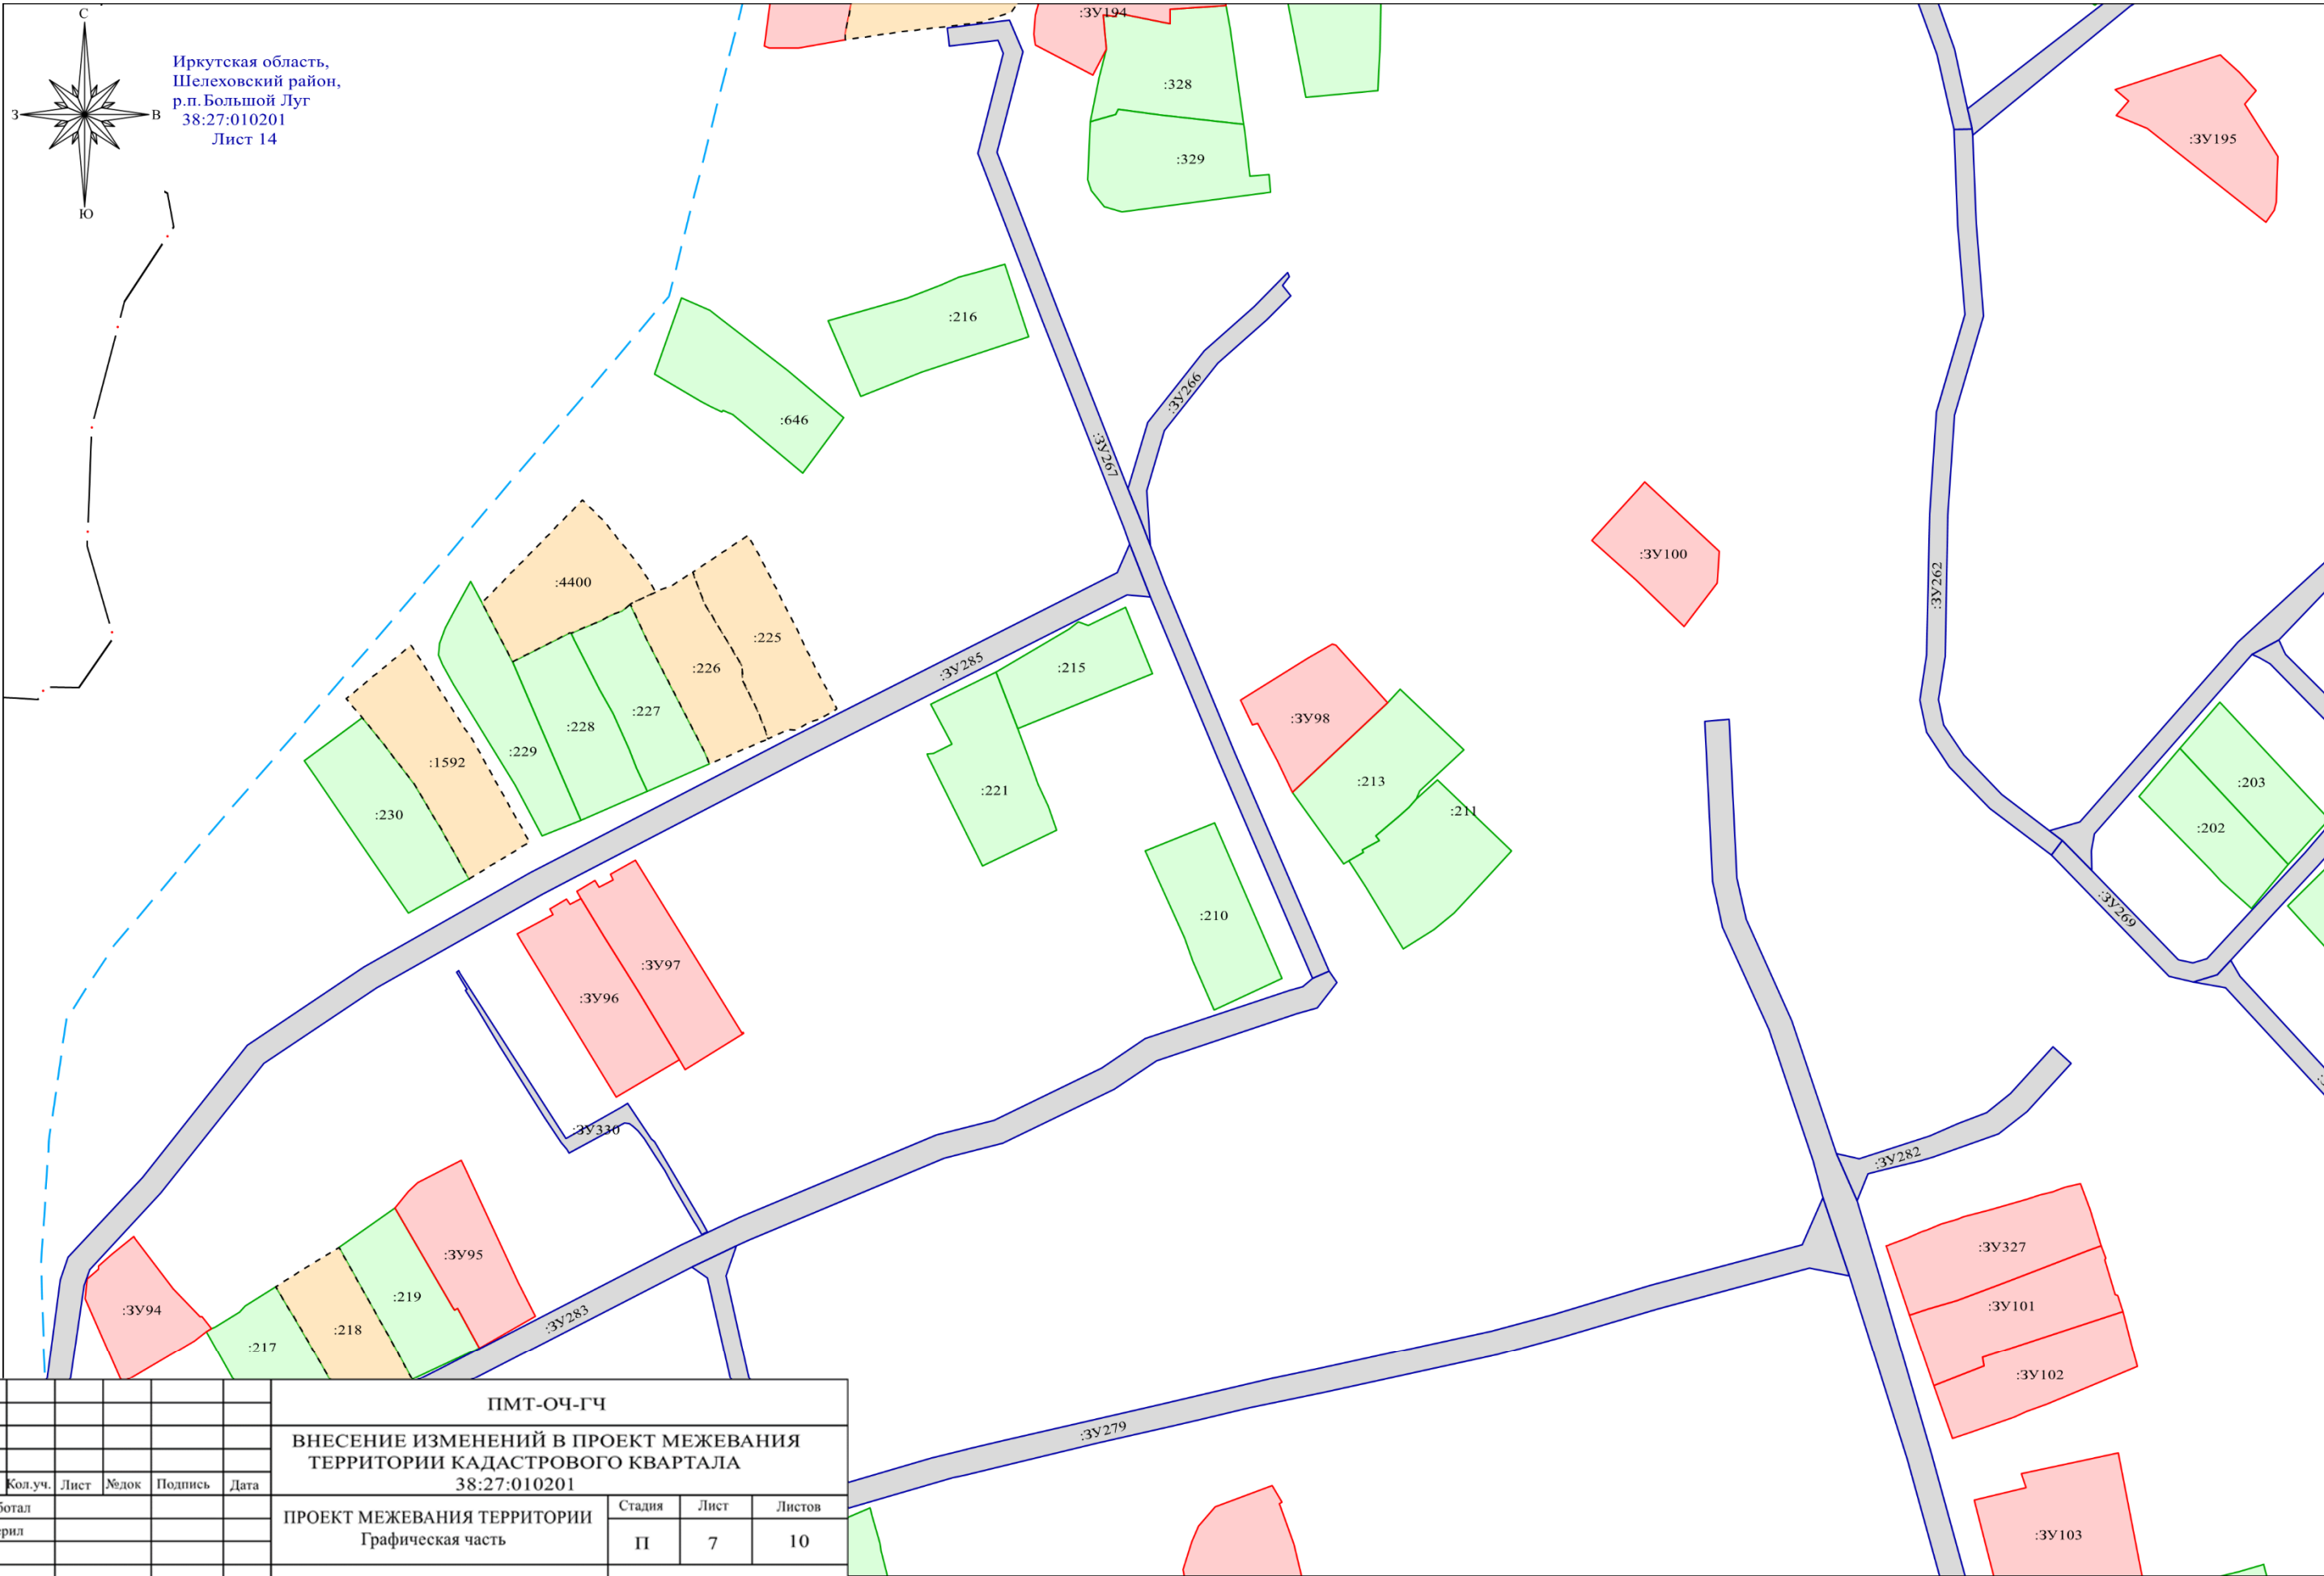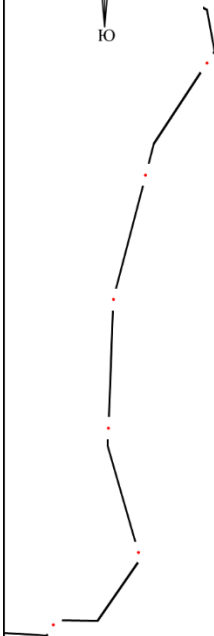


						ПМТ-ОЧ-ГЧ			
						ВНЕСЕНИЕ ИЗМЕНЕНИЙ В ПРОЕКТ МЕЖЕВАНИЯ ТЕРРИТОРИИ КАДАСТРОВОГО КВАРТАЛА 38:27:010201			
Изм.	Кол.уч.	Лист	№док	Подпись	Дата	ПРОЕКТ МЕЖЕВАНИЯ ТЕРРИТОРИИ Графическая часть	Стадия	Лист	Листов
Разработал							П	7	10
Проверил						Чертёж межевания территории М 1:2000		ООО «Альба-Кадастр»	

Условные обозначения приведены на листе 1

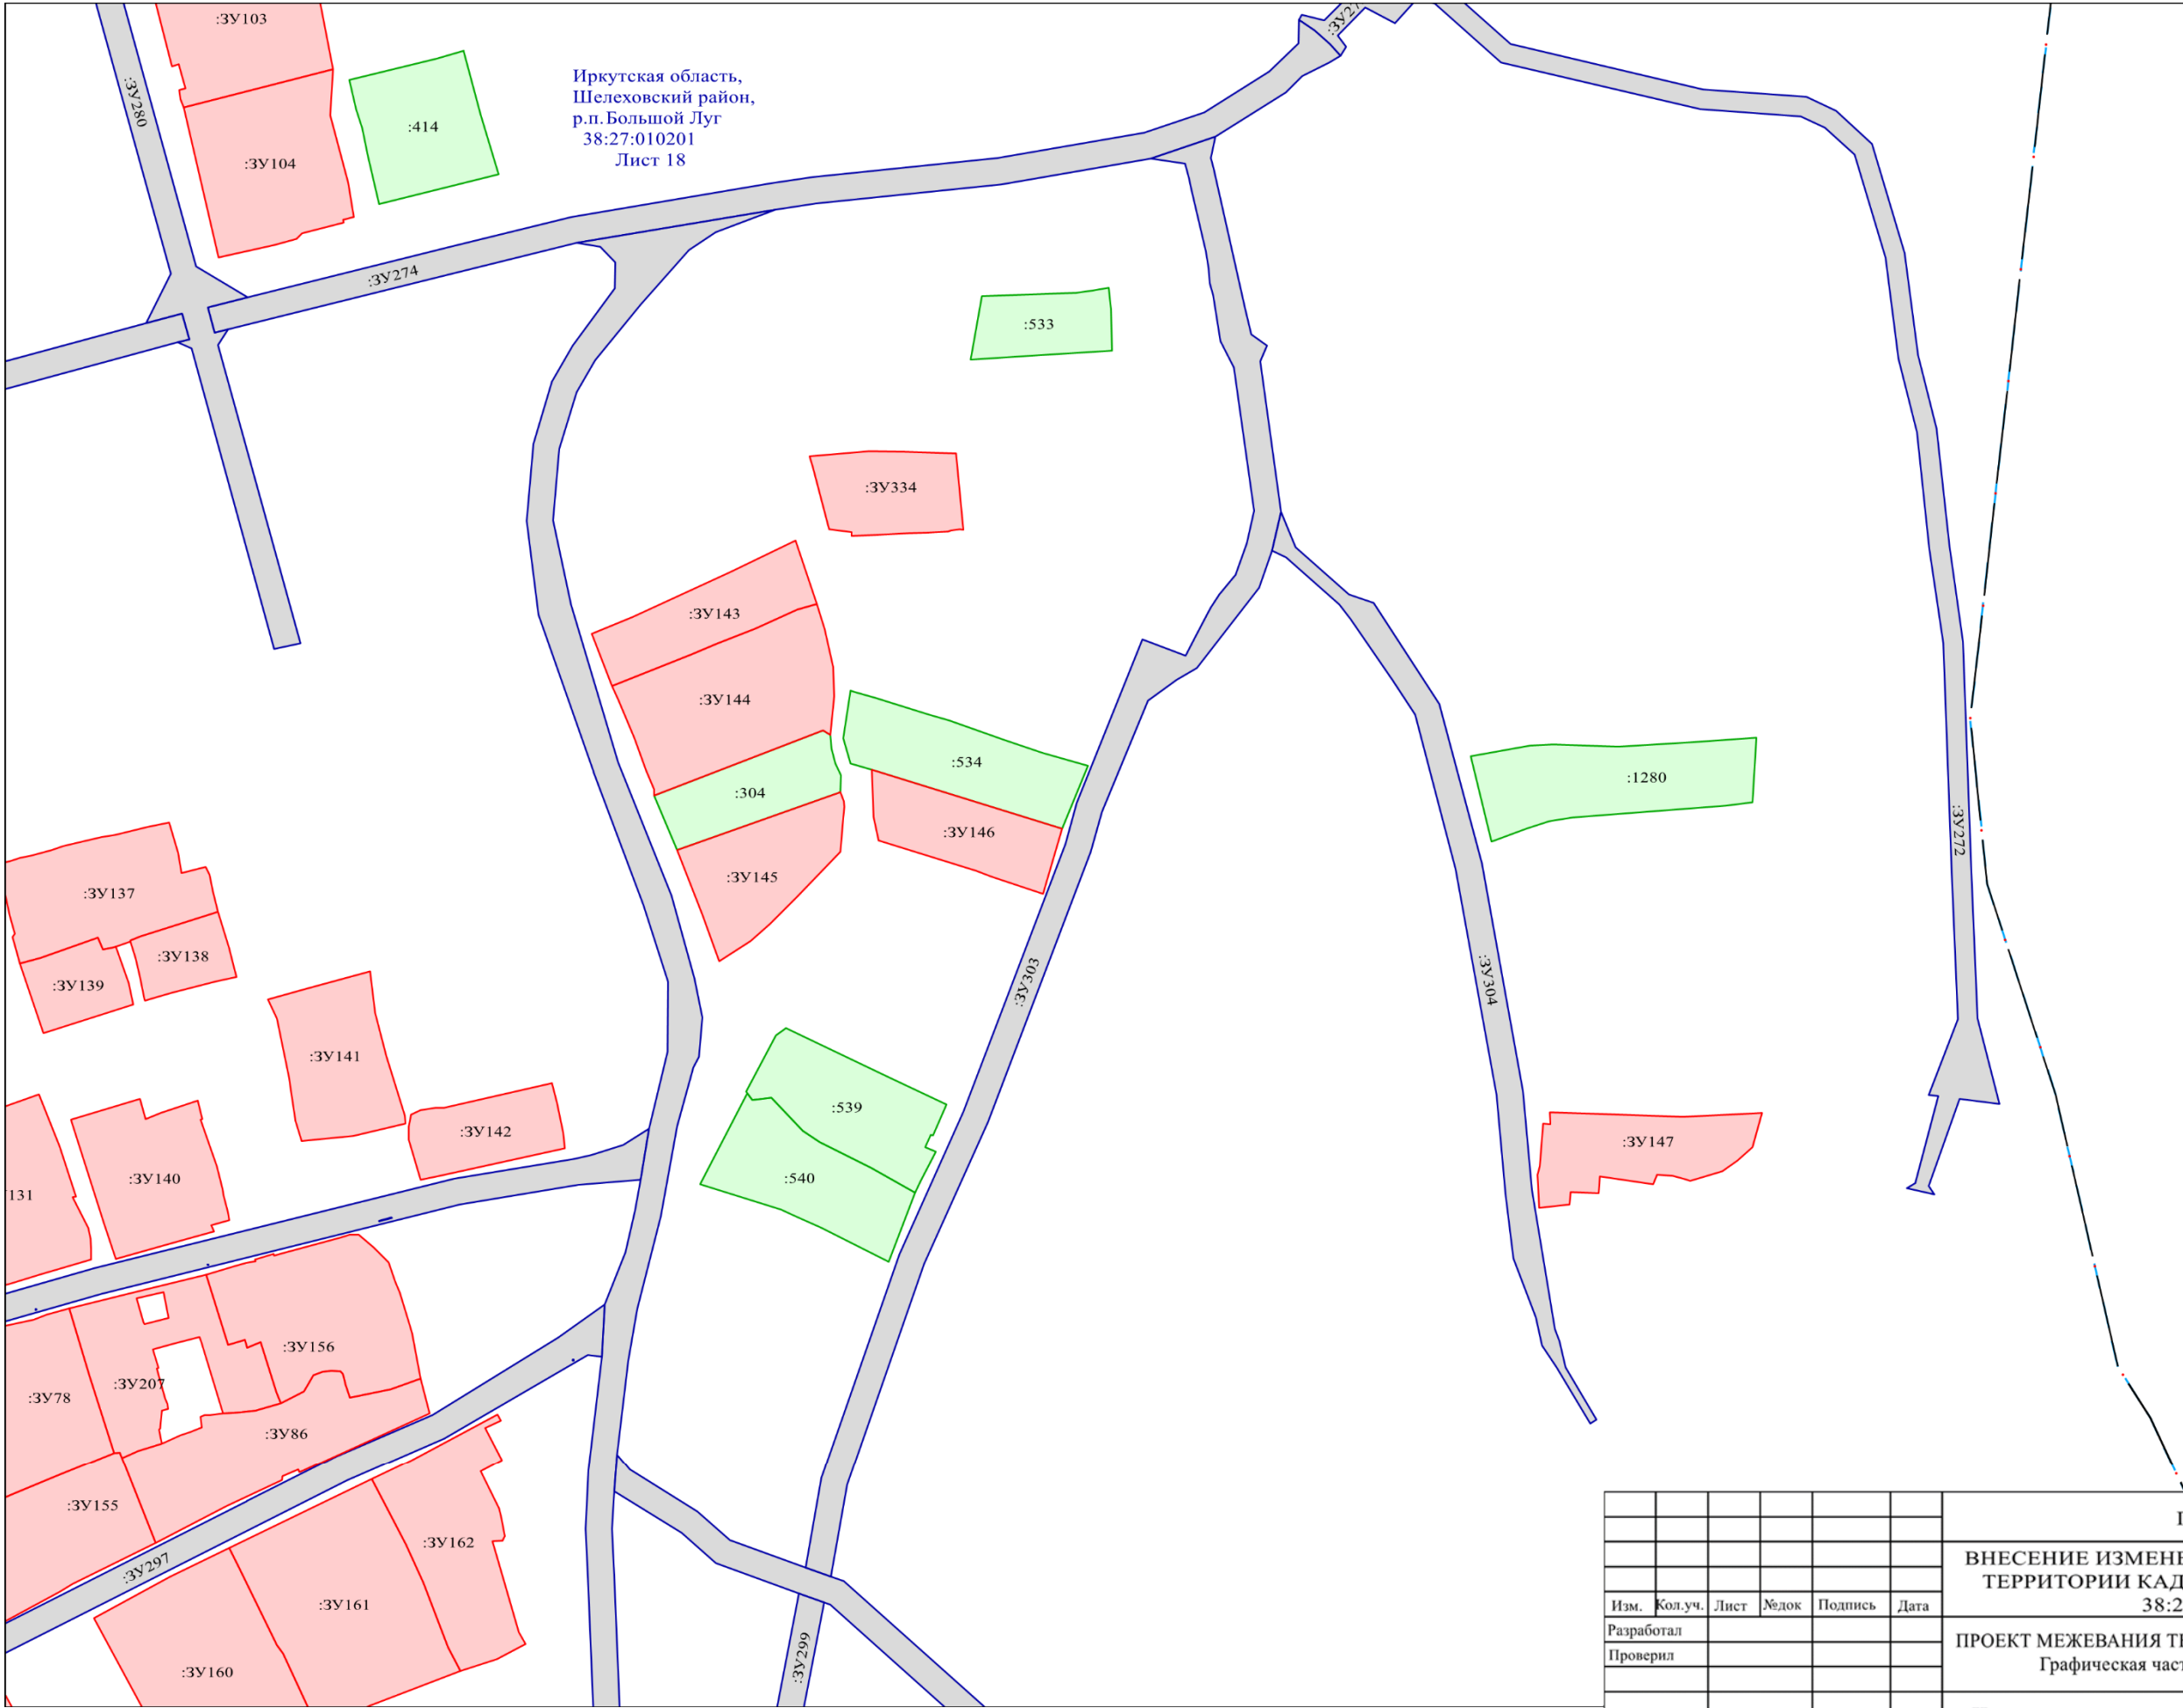


Иркутская область,
Шелеховский район,
р.п. Большой Луг
38:27:010201
Лист 18

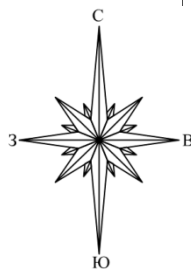



Условные обозначения приведены на листе 1

						ПМТ-ОЧ-ГЧ			
						ВНЕСЕНИЕ ИЗМЕНЕНИЙ В ПРОЕКТ МЕЖЕВАНИЯ ТЕРРИТОРИИ КАДАСТРОВОГО КВАРТАЛА 38:27:010201			
Изм.	Кол.уч.	Лист	Меток	Подпись	Дата	ПРОЕКТ МЕЖЕВАНИЯ ТЕРРИТОРИИ Графическая часть	Стадия	Лист	Листов
Разработал							П	8	10
Проверил						Чертёж межевания территории М 1:2000	ООО «Альба-Кадастр»		

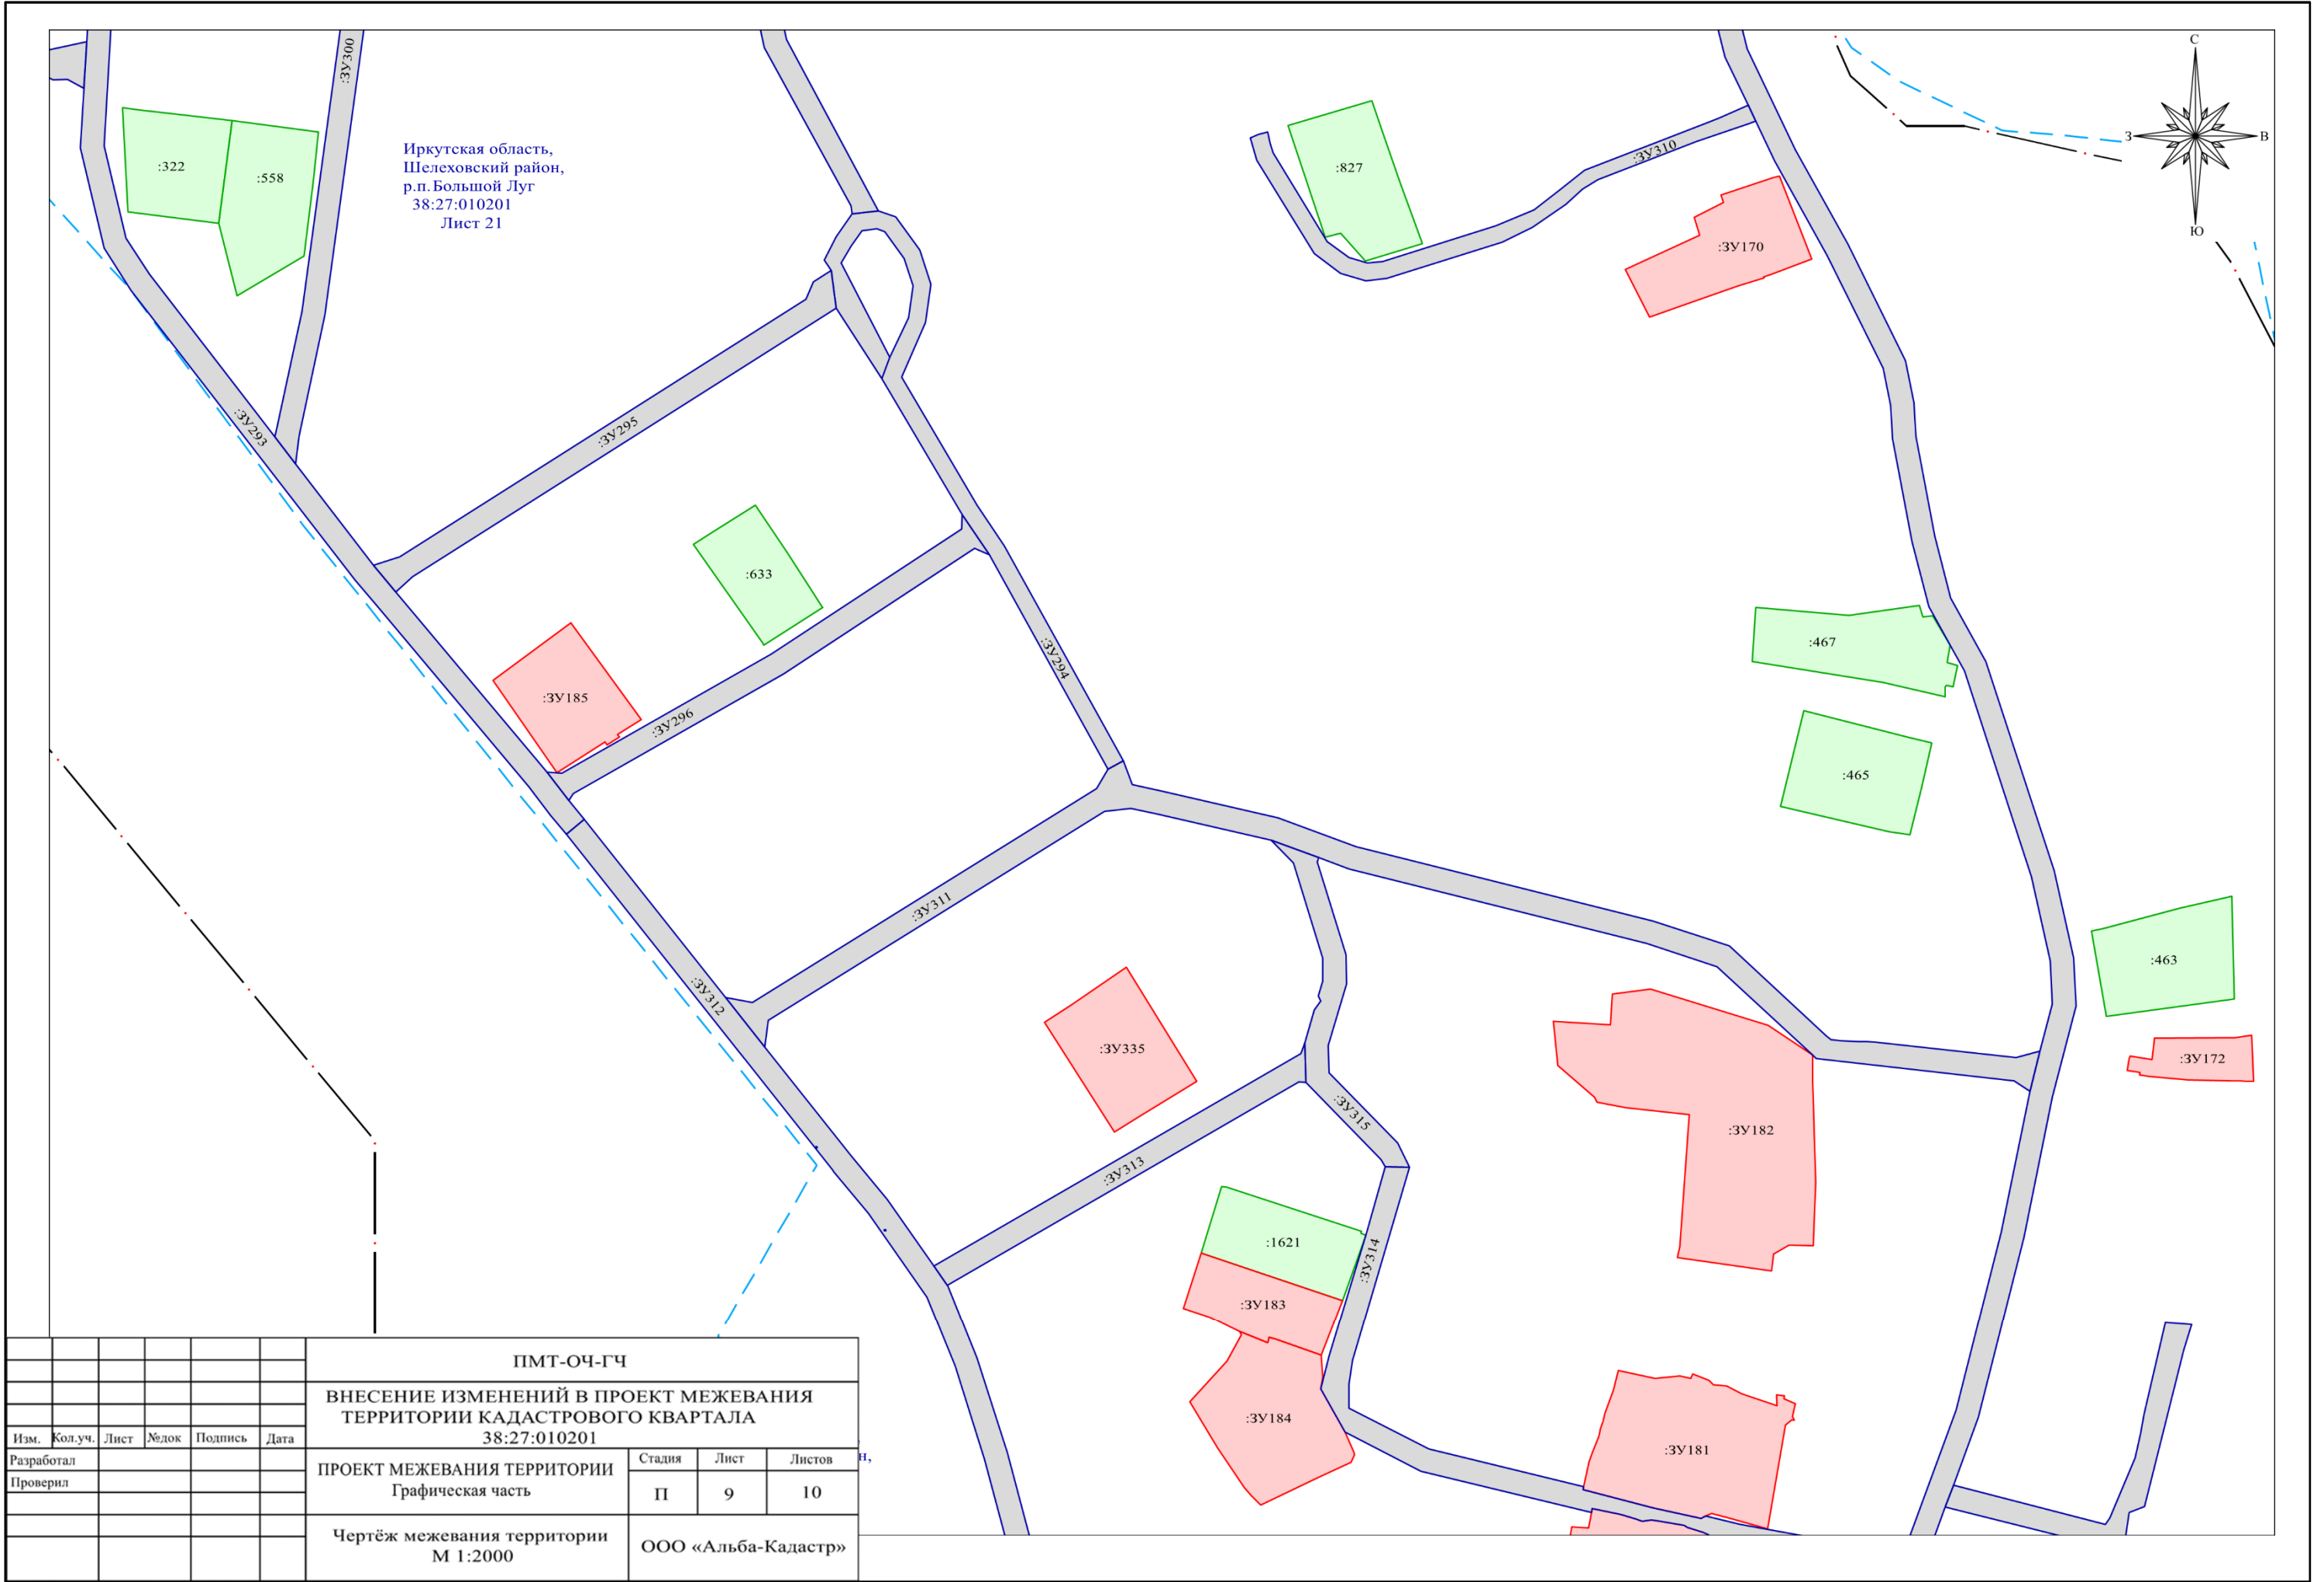

						ПМТ-ОЧ-ГЧ		
						ВНЕСЕНИЕ ИЗМЕНЕНИЙ В ПРОЕКТ МЕЖЕВАНИЯ ТЕРРИТОРИИ КАДАСТРОВОГО КВАРТАЛА 38:27:010201		
Изм.	Кол.уч.	Лист	№ док	Подпись	Дата	ПРОЕКТ МЕЖЕВАНИЯ ТЕРРИТОРИИ Графическая часть	Стадия	Лист
Разработал							П	9
Проверил								10
						Чертёж межевания территории М 1:2000		
						ООО «Альба-Кадастр»		

Иркутская область,
Шелеховский район,
р.п. Большой Луг
38:27:010201
Лист 22

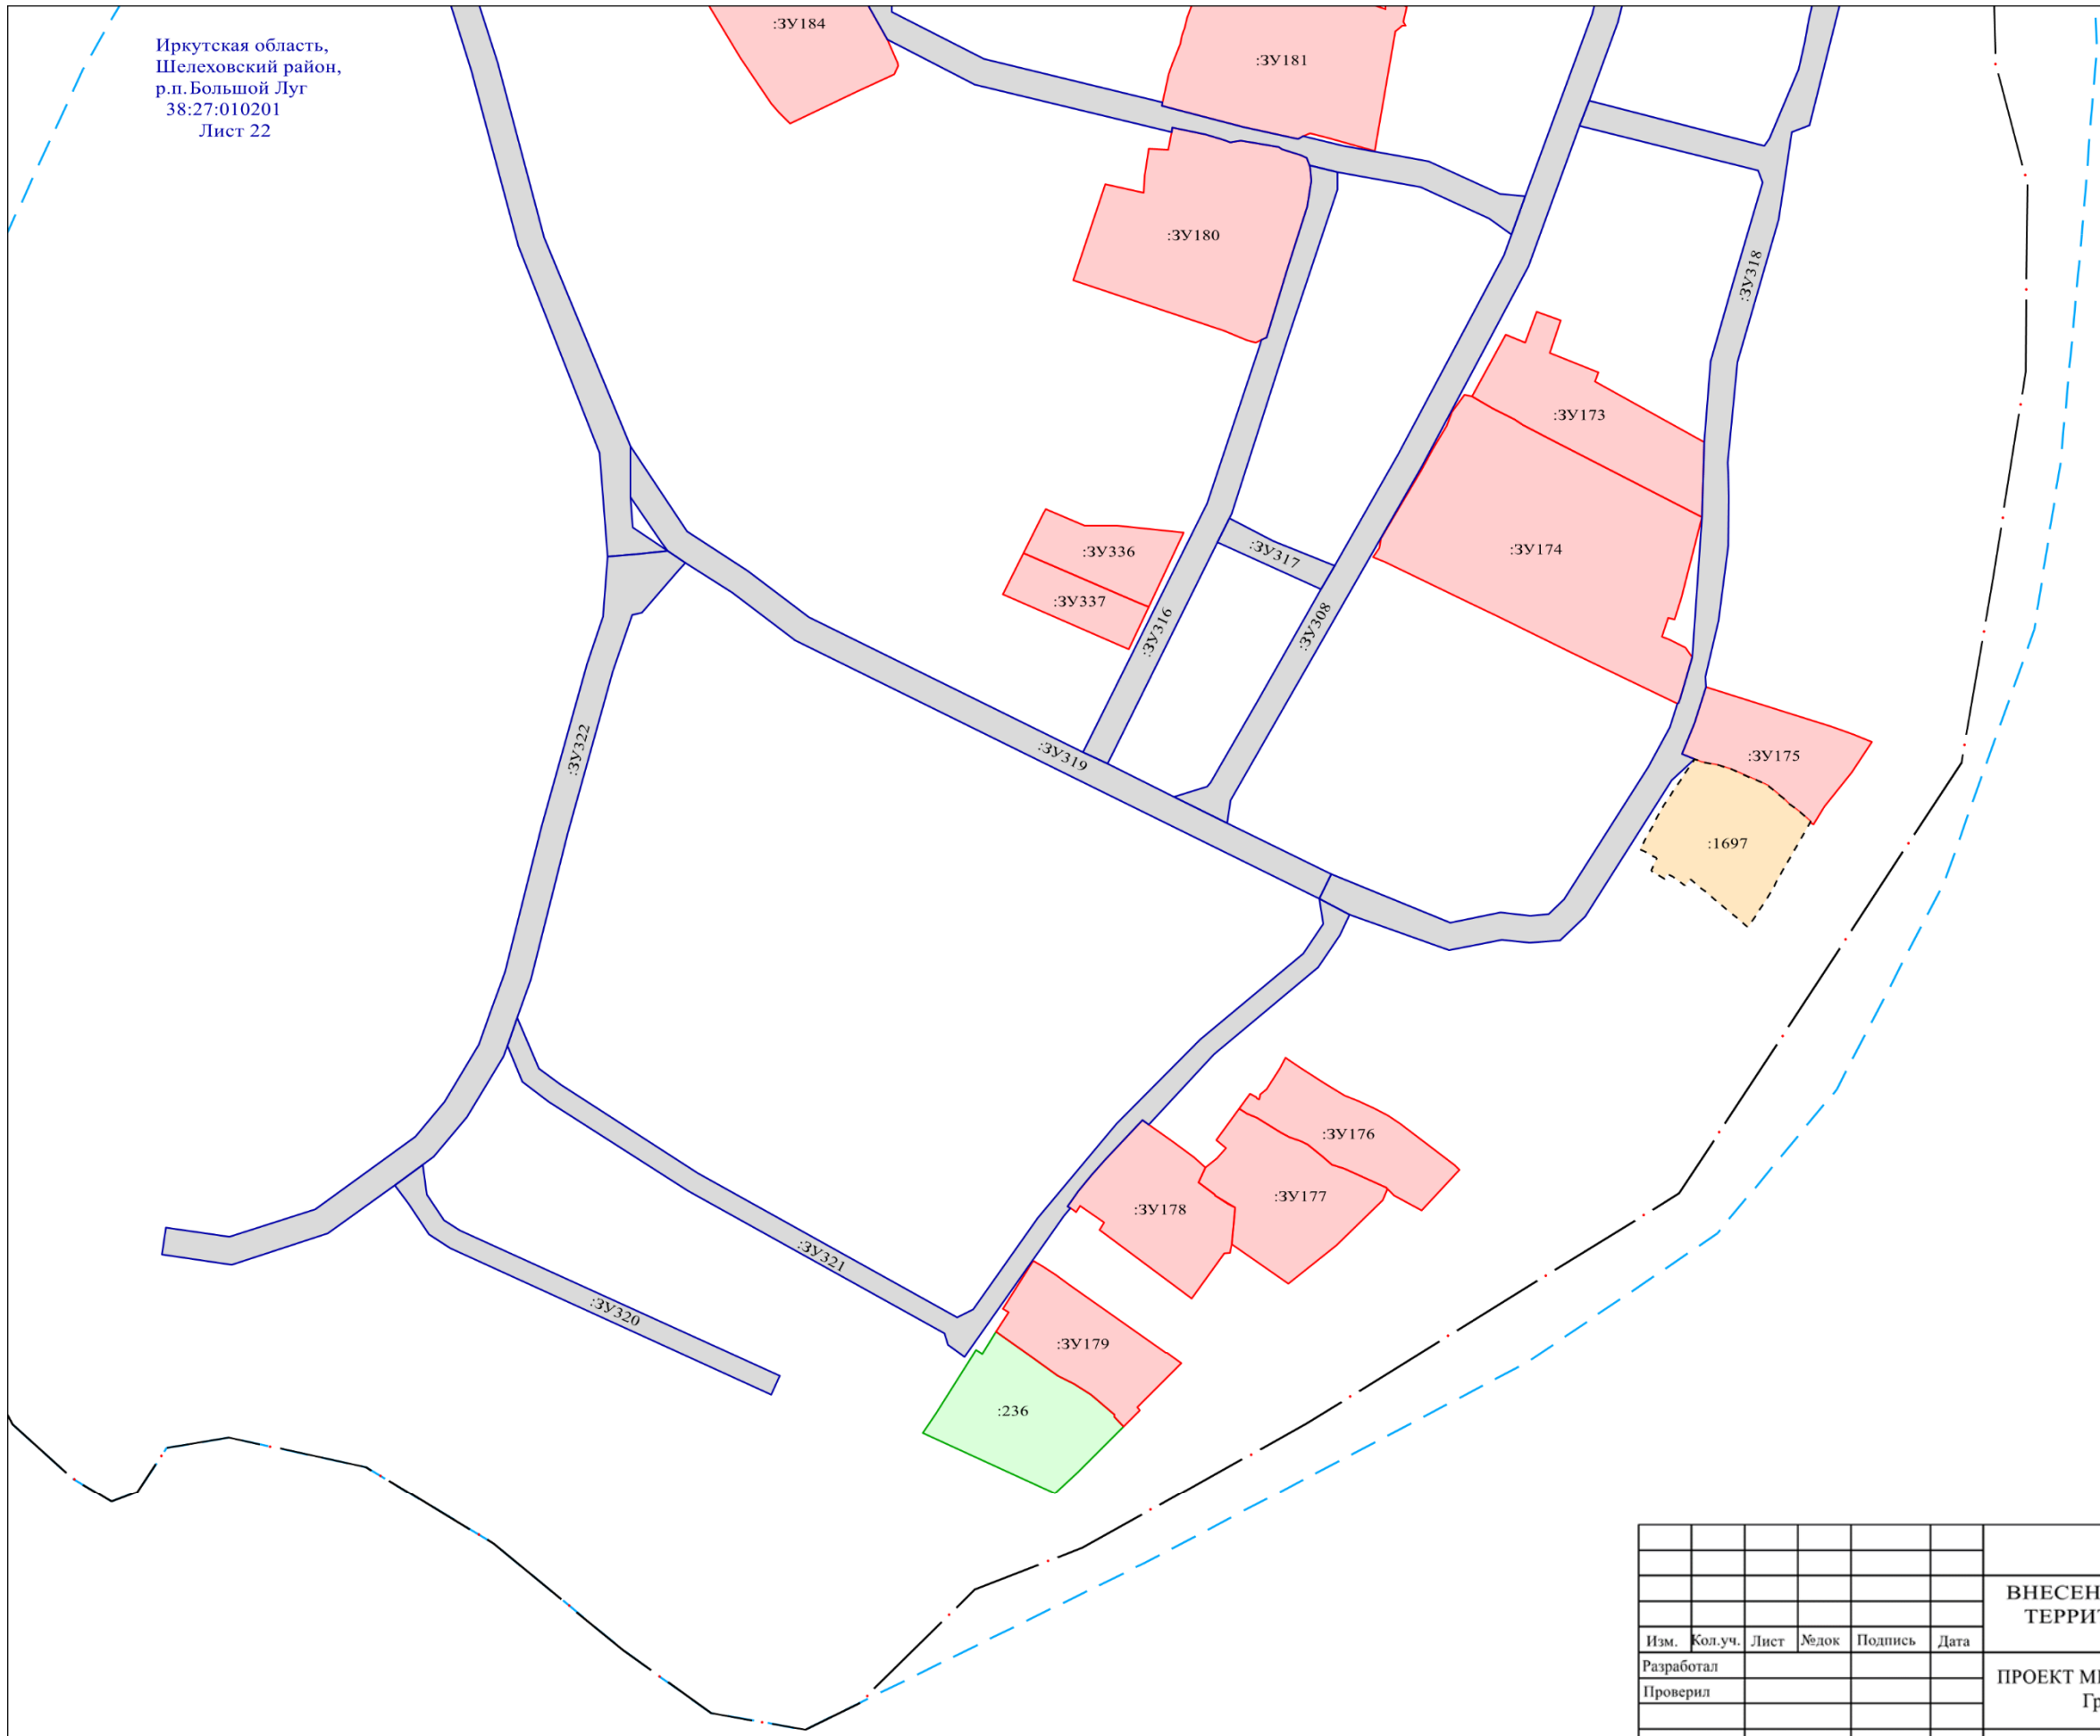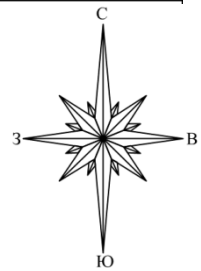

Условные обозначения приведены на листе 1

						ПМТ-ОЧ-ГЧ			
						ВНЕСЕНИЕ ИЗМЕНЕНИЙ В ПРОЕКТ МЕЖЕВАНИЯ ТЕРРИТОРИИ КАДАСТРОВОГО КВАРТАЛА 38:27:010201			
Изм.	Кол.уч.	Лист	№док	Подпись	Дата	ПРОЕКТ МЕЖЕВАНИЯ ТЕРРИТОРИИ Графическая часть	Стадия	Лист	Листов
Разработал							П	10	10
Проверил						Чертёж межевания территории М 1:2000	ООО «Альба-Кадастр»		

**Внесение изменений в проект
межевания территории
кадастрового квартала 38:27:010201.
Основная (утверждаемая) часть.
Текстовая часть.**

1. Пояснительная записка

Проект межевания территории кадастрового квартала 38:27:010201 Большелугского сельского поселения Шелеховского района Иркутской области разработан в рамках выполнения договора на выполнение работ по разработке проекта межевания территории Муниципальный контракт № 46 от 13.06.2024, заключенный между ООО «Альба-Кадастр» и Администрацией Большелугского сельского поселения.

Целью разработки проекта межевания территории является установление и образование границ земельных участков, находящихся в государственной собственности и (или) собственность на которые не разграничена, уточнение границ земельных участков, определение местоположения границ образуемых и изменяемых земельных участков, внесение сведений об этих участках в Единый государственный реестр недвижимости (ЕГРН), установление красных линий, границ земельных участков общего пользования застроенной территории объекта работ, проведение в последующем комплексных кадастровых работ на территории объекта проектирования.

Проект межевания территории кадастрового квартала 38:27:010201, в границах которого планируется проведение комплексных кадастровых работ, выполнен в местной системе координат Иркутской области МСК-38, зона 3.

Проект межевания территории кадастрового квартала 38:27:010201 утвержден постановлением Большелугского сельского поселения от 23.12.2024 № 291-па «Об утверждении проекта межевания территории кадастрового квартала 38:27:010201».

Вносимые изменения в утвержденный проект межевания территории разработаны в рамках выполнения Муниципального контракта № К (38-36/7)-9/26 от 13.03.2026 на оказание услуг по внесению изменений в Проект межевания территории, заключенный между ООО «Альба-Кадастр» и Комитетом по градостроительству и инфраструктуре Администрации Шелеховского муниципального района.

Изменения не затрагивают установленные проектом (действующие) красные линии и не относятся к территории комплексного развития, соответственно проведение общественных слушаний не требуется (ч. 12 ст.

43# Градостроительного кодекса Российской Федерации от 29 декабря 2004 г. № 190-ФЗ).

Вносимые изменения в утвержденный проект межевания территории производятся с целью приведения площади образуемых, изменяемых и уточняемых земельных участков в соответствие с действующими градостроительными регламентами правил землепользования и застройки Большелугского сельского поселения Шелеховского муниципального района Иркутской области, с учетом произведенных измерений и результата анализа имеющихся документов и сведений, содержащихся в ЕГРН, об объектах недвижимости, расположенных в кадастровом квартале 38:27:010201, устранения возможных пересечений и наложений земельных участков для рационального и эффективного использования земельных ресурсов муниципального образования, вовлечения свободных земельных участков в оборот, повышения собираемости налогов и сборов.

Площадь и местоположение всех образуемых, изменяемых и уточняемых земельных участков будут уточнены в результате последующего проведения кадастровых работ.

Основные сведения об образуемых, изменяемых и уточняемых земельных участках, содержащие условные и кадастровые номера, площадь, способы образования земельных участков, сведения об отнесении (неотнесении) образуемых земельных участков к территории общего пользования, вид разрешенного использования, а также каталог координат сведены в Таблицу 1 «Перечень образуемых земельных участков» и представлены в приложении к настоящему проекту.

При подготовке проекта межевания была использована следующая нормативная документация:

- Градостроительный кодекс Российской Федерации от 29.12.2004 № 190-ФЗ;
- Земельный кодекс Российской Федерации от 25.10.2001 № 136-ФЗ;
- СП 42.13330.2016. Свод правил. Градостроительство. Планировка и застройка городских и сельских поселений. Актуализированная редакция СНиП 2.07.01-89*;
- Федеральный закон от 13.07.2015 № 218-ФЗ «О государственной регистрации недвижимости»;
- Постановление Правительства РФ от 12 мая 2017 г. № 564 «Об утверждении Положения о составе и содержании документации по планировке территории, предусматривающей размещение одного или нескольких линейных объектов».
- Инструкция о порядке проектирования и установления красных линий в городах и других поселениях Российской Федерации РДС 30-201-98;
- Генеральный план Большелугского муниципального образования Шелеховского района Иркутской области, утвержденный решением Думы Большелугского городского поселения от 30.10.2013 № 35 Об утверждении генерального плана Большелугского муниципального образования Шелеховского района Иркутской области (в редакции решения Думы от 13.09.2022 № 15-рд);
- Правила землепользования и застройки Большелугского муниципального образования Шелеховского района Иркутской области, утвержденные решением Думы Большелугского городского поселения (с изменениями в редакции решений Думы Большелугского городского поселения от 21.05.2014 № 10, от 21.08.2014 № 23, от 17.06.2015 № 11-рд, от 10.08.2018 № 20-рд, от 23.12.2020 № 32-рд, от 28.12.2021 № 47-рд, от 09.10.2023 № 31-рд, от 10.04.2024 № 12-рд) (Градостроительные регламенты);
- Кадастровый план территории кадастрового квартала 38:27:010201;
- Постановление Администрации Большелугского сельского поселения от от 04.05.2023 № 73-па «О подготовке проекта межевания территории кадастрового квартала 38:27:010201, расположенного на территории Большелугского муниципального образования»;
- Иные законы и нормативно-правовые акты Российской Федерации, Иркутской области, Шелеховского муниципального района, Большелугского сельского поселения.

Таблица 1 Перечень образуемых земельных участков. Система координат МСК-38, зона 3							
№ п/п	Условный/ кадастровый номер ЗУ	Вид разрешенного использования	Площадь, кв.м	Координаты			Способ образования ЗУ
				№ точки	X	Y	
1	:ЗУ44	Блокированная жилая застройка	542	1	358808.14	3321717.45	образование земельного участка из земель или земельных участков, находящихся в государственной или муниципальной собственности
				2	358791.11	3321713.97	
				3	358785.06	3321689.24	
				4	358808.40	3321683.48	
				5	358810.32	3321692.39	
				6	358806.49	3321693.21	
				7	358806.83	3321694.81	
				8	358803.10	3321695.61	
				9	358807.38	3321714.45	
				1	358808.14	3321717.45	
2	:ЗУ86	Блокированная жилая застройка	2000	1	358788.18	3321946.04	образование земельного участка из земель или земельных участков, находящихся в государственной или муниципальной собственности
				2	358790.37	3321950.95	
				3	358792.58	3321958.09	
				4	358795.07	3321963.63	
				5	358795.93	3321966.16	
				6	358796.11	3321966.70	
				7	358797.47	3321970.18	
				8	358800.59	3321969.72	
				9	358801.08	3321971.05	
				10	358801.19	3321972.43	
				11	358801.65	3321976.51	
				12	358801.97	3321981.82	
				13	358802.34	3321984.86	
				14	358802.55	3321986.32	
				15	358804.72	3321994.00	
				16	358808.19	3322000.88	
				17	358810.03	3322001.94	
				18	358813.23	3322003.88	
				19	358814.10	3322006.61	
				20	358814.48	3322009.23	
				21	358814.27	3322012.02	
				22	358813.62	3322012.59	
				23	358812.62	3322013.03	
				24	358810.38	3322013.52	
				25	358806.35	3322014.88	
				26	358808.87	3322027.16	
				27	358812.14	3322036.17	
				28	358801.72	3322038.82	
				29	358783.77	3321999.57	
				30	358784.61	3321999.17	
				31	358782.43	3321994.49	
				32	358781.30	3321994.27	
				33	358773.53	3321977.69	
				34	358762.36	3321956.19	
				1	358788.18	3321946.04	

3	:ЗУ101	Блокированная жилая застройка	1470	1	359294.14	3321933.36	образование земельного участка из земель или земельных участков, находящихся в государственной или муниципальной собственности
				2	359295.79	3321938.52	
				3	359296.06	3321939.43	
				4	359298.86	3321948.86	
				5	359300.36	3321952.78	
				6	359304.44	3321963.72	
				7	359308.36	3321973.81	
				8	359315.16	3321991.77	
				9	359316.80	3321996.07	
				10	359316.68	3321996.11	
				11	359312.67	3321997.56	
				12	359312.18	3321997.22	
				13	359300.88	3322000.68	
				14	359300.56	3322001.42	
				15	359295.26	3322003.11	
				16	359280.18	3321957.30	
				17	359277.30	3321957.84	
				18	359270.93	3321941.36	
				1	359294.14	3321933.36	
4	:ЗУ118	Блокированная жилая застройка	1346	1	358925.30	3321485.89	образование земельного участка из земель или земельных участков, находящихся в государственной или муниципальной собственности
				2	358931.89	3321506.73	
				3	358935.58	3321518.58	
				4	358925.55	3321522.77	
				5	358920.57	3321524.34	
				6	358916.91	3321525.19	
				7	358915.20	3321524.85	
				8	358914.41	3321525.10	
				9	358913.09	3321527.83	
				10	358912.43	3321531.62	
				11	358904.74	3321534.30	
				12	358903.60	3321529.80	
				13	358900.93	3321519.32	
				14	358896.55	3321521.03	
				15	358887.60	3321498.27	
				16	358905.87	3321491.90	
				1	358925.30	3321485.89	
5	:ЗУ119	Блокированная жилая застройка	1177	1	358887.60	3321498.27	образование земельного участка из земель или земельных участков, находящихся в государственной или муниципальной собственности
				2	358896.55	3321521.03	
				3	358900.93	3321519.32	
				4	358903.60	3321529.80	
				5	358899.29	3321530.64	
				6	358882.64	3321534.49	
				7	358879.93	3321535.53	
				8	358867.77	3321537.62	
				9	358864.50	3321534.32	
				10	358860.15	3321522.60	
				11	358858.95	3321519.43	
				12	358854.69	3321509.66	
				13	358869.50	3321504.36	
				14	358887.45	3321497.90	
				1	358887.60	3321498.27	
6	:ЗУ157	Блокированная жилая застройка	1486	1	358540.99	3321791.56	
				2	358559.02	3321815.18	

6	:ЗУ157	Блокированная жилая застройка	1486	3	358525.66	3321848.72	образование земельного участка из земель или земельных участков, находящихся в государственной или муниципальной собственности
				4	358504.14	3321825.97	
				1	358540.99	3321791.56	
7	:ЗУ158	Блокированная жилая застройка	1402	1	358559.02	3321815.18	
				2	358580.02	3321844.33	
				3	358575.12	3321843.44	
				4	358546.20	3321870.73	
				5	358525.66	3321848.72	
				1	358559.02	3321815.18	
8	:ЗУ160	Блокированная жилая застройка	2761	1	358739.65	3321937.62	
				2	358752.23	3321960.58	
				3	358760.77	3321978.40	
				4	358755.04	3321981.24	
				5	358731.53	3321992.87	
				6	358729.01	3321994.64	
				7	358705.71	3322005.55	
				8	358686.21	3321966.04	
				9	358695.76	3321960.83	
				10	358708.29	3321954.55	
				1	358739.65	3321937.62	
9	:ЗУ161	Блокированная жилая застройка	2946	1	358760.77	3321978.40	образование земельного участка из земель или земельных участков, находящихся в государственной или муниципальной собственности
				2	358781.68	3322021.52	
				3	358761.89	3322031.84	
				4	358750.42	3322037.00	
				5	358730.81	3322044.54	
				6	358723.75	3322048.16	
				7	358713.23	3322020.81	
				8	358705.71	3322005.55	
				9	358729.01	3321994.64	
				10	358731.53	3321992.87	
				11	358755.04	3321981.24	
				1	358760.77	3321978.40	
10	:ЗУ162	Блокированная жилая застройка	1810	1	358787.49	3322033.53	образование земельного участка из земель или земельных участков, находящихся в государственной или муниципальной собственности
				2	358801.28	3322059.43	
				3	358799.41	3322060.30	
				4	358797.20	3322055.64	
				5	358787.37	3322060.67	
				6	358784.11	3322054.26	
				7	358772.69	3322059.82	
				8	358769.76	3322060.57	
				9	358764.42	3322061.60	
				10	358763.09	3322060.92	
				11	358762.82	3322057.77	
				12	358735.42	3322065.73	
				13	358731.94	3322067.78	
				14	358727.23	3322059.22	
				15	358723.75	3322048.16	
				16	358730.81	3322044.54	
				17	358750.42	3322037.00	
				18	358761.89	3322031.84	
				19	358781.68	3322021.52	
				1	358787.49	3322033.53	
11	:ЗУ327	Блокированная жилая застройка	1583	1	359294.14	3321933.36	
				2	359316.73	3321925.78	

11	:ЗУ327	Блокированная жилая застройка	1583	3	359316.94	3321926.61	образование земельного участка из земель или земельных участков, находящихся в государственной или муниципальной собственности
				4	359317.05	3321926.86	
				5	359319.27	3321932.68	
				6	359321.26	3321937.27	
				7	359321.97	3321939.35	
				8	359323.81	3321943.76	
				9	359325.44	3321948.89	
				10	359326.25	3321950.95	
11	:ЗУ327	Блокированная жилая застройка	1583	11	359328.47	3321959.50	образование земельного участка из земель или земельных участков, находящихся в государственной или муниципальной собственности
				12	359331.98	3321971.76	
				13	359333.37	3321975.89	
				14	359334.38	3321980.14	
				15	359335.18	3321982.29	
				16	359335.91	3321984.19	
				17	359337.14	3321989.23	
				18	359328.38	3321992.51	
				19	359316.80	3321996.07	
				20	359315.16	3321991.77	
				21	359308.36	3321973.81	
				22	359304.44	3321963.72	
				23	359300.36	3321952.78	
				24	359298.86	3321948.86	
				25	359296.06	3321939.43	
				26	359295.79	3321938.52	
				1	359294.14	3321933.36	
12	:ЗУ328	Земельные участки (территории) общего пользования	628	1	359818.84	3321716.76	образование земельного участка из земель или земельных участков, находящихся в государственной или муниципальной собственности
				2	359816.95	3321722.42	
				3	359811.98	3321727.61	
				4	359780.86	3321737.77	
				5	359777.50	3321724.76	
				6	359787.34	3321722.72	
				7	359806.51	3321716.97	
				8	359803.63	3321707.40	
				9	359803.11	3321705.65	
				10	359815.94	3321702.52	
				1	359818.84	3321716.76	
13	:ЗУ329	Земельные участки (территории) общего пользования	368	1	359803.11	3321705.65	образование земельного участка из земель или земельных участков, находящихся в государственной или муниципальной собственности
				2	359803.63	3321707.40	
				3	359806.51	3321716.97	
				4	359787.34	3321722.72	
				5	359777.50	3321724.76	
				6	359774.46	3321712.84	
				1	359803.11	3321705.65	
14	:ЗУ330	Земельные участки (территории) общего пользования	335	1	359406.17	3321458.52	образование земельного участка из земель или земельных участков, находящихся в государственной или муниципальной собственности
				2	359406.61	3321459.25	
				3	359405.64	3321459.78	
				4	359351.79	3321494.36	
				5	359362.22	3321512.60	
				6	359363.41	3321514.44	
				7	359351.57	3321522.29	
				8	359350.85	3321523.22	
				9	359325.10	3321538.57	
				10	359321.41	3321540.60	
				11	359320.45	3321538.70	

14	:ЗУ330	Земельные участки (территории) общего пользования	335	12	359322.91	3321537.35	образование земельного участка из земель или земельных участков, находящихся в государственной или муниципальной собственности
				13	359324.74	3321536.19	
				14	359336.61	3321529.25	
				15	359341.29	3321526.61	
				16	359346.29	3321523.49	
				17	359351.87	3321519.92	
				18	359354.31	3321517.84	
				19	359355.84	3321516.22	
				20	359356.71	3321514.93	
				21	359356.81	3321513.47	
				22	359347.06	3321495.24	
				23	359348.21	3321494.60	
				24	359350.47	3321492.78	
				25	359358.66	3321487.43	
				26	359382.26	3321472.54	
				27	359388.16	3321468.98	
				28	359394.18	3321465.28	
				29	359400.27	3321461.50	
				30	359400.59	3321461.90	
				1	359406.17	3321458.52	
15	:ЗУ331	Для индивидуального жилищного строительства	1470	1	362508.87	3323599.89	образование земельного участка путём перераспределения земельного участка с КН 38:27:010201:6467 и земель, находящихся в государственной или муниципальной собственности
				2	362505.97	3323610.89	
				3	362501.86	3323626.52	
				4	362492.87	3323623.67	
				5	362471.33	3323616.15	
				6	362474.90	3323603.66	
				7	362476.82	3323597.56	
				8	362479.70	3323590.56	
				9	362483.82	3323578.76	
				10	362485.14	3323571.90	
				11	362488.59	3323556.49	
				12	362491.08	3323557.04	
				13	362491.18	3323556.65	
				14	362504.82	3323559.72	
				15	362496.58	3323596.93	
				1	362508.87	3323599.89	
16	:ЗУ332	Для индивидуального жилищного строительства	1084	1	362249.08	3322826.58	образование земельного участка путём перераспределения земельного участка с КН 38:27:010201:6507 и земель, находящихся в государственной или муниципальной собственности
				2	362247.56	3322830.96	
				3	362244.93	3322834.17	
				4	362239.09	3322845.23	
				5	362231.46	3322858.77	
				6	362220.97	3322853.03	
				7	362214.75	3322863.08	
				8	362204.74	3322857.18	
				9	362204.27	3322856.90	
				10	362222.74	3322822.01	
				11	362224.22	3322818.92	
				12	362222.74	3322818.23	
				13	362225.30	3322812.65	
				14	362231.99	3322815.75	
				15	362231.06	3322817.83	
				1	362249.08	3322826.58	
17	:ЗУ333	Для индивидуального жилищного	788	1	362225.60	3322812.05	
				2	362225.30	3322812.65	

17	:ЗУ333	Для индивидуального жилищного строительства	788	3	362222.74	3322818.23	образование земельного участка путём перераспределения земельного участка с КН 38:27:010201:6508 и земель, находящихся в государственной или муниципальной собственности
				4	362224.22	3322818.92	
				5	362222.74	3322822.01	
				6	362204.27	3322856.90	
				7	362192.49	3322849.96	
				8	362189.71	3322848.29	
				9	362199.57	3322830.55	
				10	362208.68	3322814.10	
				11	362209.98	3322811.20	
				12	362212.90	3322806.53	
				1	362225.60	3322812.05	
18	:ЗУ334	Для индивидуального жилищного строительства	1021	1	359091.80	3322171.52	образование земельного участка путём перераспределения земельного участка с КН 38:27:010201:4679 и земель, находящихся в государственной или муниципальной собственности
				2	359091.52	3322182.26	
				3	359091.12	3322197.63	
				4	359067.99	3322199.96	
				5	359068.11	3322198.89	
				6	359067.83	3322196.16	
				7	359067.51	3322195.29	
				8	359067.22	3322188.70	
				9	359066.99	3322183.37	
				10	359066.55	3322173.52	
				11	359066.23	3322166.30	
				12	359067.33	3322166.24	
				13	359068.13	3322159.51	
				14	359069.38	3322159.12	
				15	359086.79	3322154.48	
				16	359090.18	3322153.51	
				1	359091.80	3322171.52	
19	:ЗУ335	Для индивидуального жилищного строительства	1500	1	357912.12	3322376.07	образование земельного участка путём перераспределения земельного участка с КН 38:27:010201:4993 и земель, находящихся в государственной или муниципальной собственности
				2	357925.07	3322394.84	
				3	357886.08	3322418.89	
				4	357874.40	3322399.66	
				5	357868.74	3322390.80	
				6	357906.17	3322366.84	
				1	357912.12	3322376.07	
20	:ЗУ336	Для индивидуального жилищного строительства	732	1	357625.93	3322515.71	образование земельного участка путём перераспределения земельного участка с КН 38:27:010201:5033 и земель, находящихся в государственной или муниципальной собственности
				2	357627.16	3322516.33	
				3	357622.27	3322527.89	
				4	357622.20	3322537.72	
				5	357620.29	3322557.25	
				6	357598.15	3322546.87	
				7	357599.71	3322543.21	
				8	357614.07	3322509.76	
				1	357625.93	3322515.71	
21	:ЗУ337	Для индивидуального жилищного строительства	556	1	357601.84	3322503.62	образование земельного участка путём перераспределения земельного участка с КН 38:27:010201:5034 и земель, находящихся в государственной или муниципальной собственности
				2	357614.07	3322509.76	
				3	357599.71	3322543.21	
				4	357598.15	3322546.87	
				5	357585.67	3322541.02	
				6	357587.36	3322537.12	
				1	357601.84	3322503.62	
22	:ЗУ338	Для размещения объекта торгового назначения	172	1	361045.37	3322288.77	Исправление реестровой ошибки 38:27:010201:1686
				2	361054.98	3322296.40	
				3	361046.14	3322307.55	

22	:ЗУ338	Для размещения объекта торгового назначения	172	4	361037.40	3322301.03	Исправление реестровой ошибки 38:27:010201:1686
				5	361038.71	3322299.36	
				6	361037.94	3322298.70	
23	:ЗУ339	Блокированная жилая застройка	696	1	359796.94	3321576.07	образование земельного участка из земель или земельных участков, находящихся в государственной или муниципальной собственности
				2	359796.32	3321579.07	
				3	359795.12	3321586.22	
				4	359794.14	3321591.43	
				5	359794.42	3321591.79	
				6	359794.24	3321593.80	
				7	359794.52	3321594.51	
				8	359794.31	3321597.15	
				9	359793.78	3321600.10	
				10	359792.35	3321602.92	
				11	359793.74	3321610.71	
				12	359788.09	3321611.01	
				13	359775.89	3321608.91	
				14	359773.31	3321608.61	
				15	359771.90	3321608.32	
				16	359771.91	3321608.26	
				17	359776.11	3321587.03	
				18	359777.61	3321579.81	
				19	359779.18	3321572.35	
				1	359796.94	3321576.07	
24	:ЗУ340	Блокированная жилая застройка	693	1	359779.18	3321572.35	образование земельного участка из земель или земельных участков, находящихся в государственной или муниципальной собственности
				2	359777.61	3321579.81	
				3	359776.11	3321587.03	
				4	359771.91	3321608.26	
				5	359771.90	3321608.32	
				6	359771.02	3321608.15	
				7	359771.08	3321607.74	
				8	359763.98	3321607.07	
				9	359756.03	3321606.32	
				10	359753.04	3321606.00	
				11	359757.63	3321583.57	
				12	359758.19	3321583.66	
				13	359761.45	3321568.63	
				1	359779.18	3321572.35	