


Приложение
к постановлению Администрации
Шелеховского муниципального района
от «___» _____ № _____

«Приложение 2
к постановлению Администрации
Шелеховского муниципального района
от 20.10.2014 № 1067-па


Схема размещения рекламных конструкций на
территории Шелеховского района
(графическая часть)

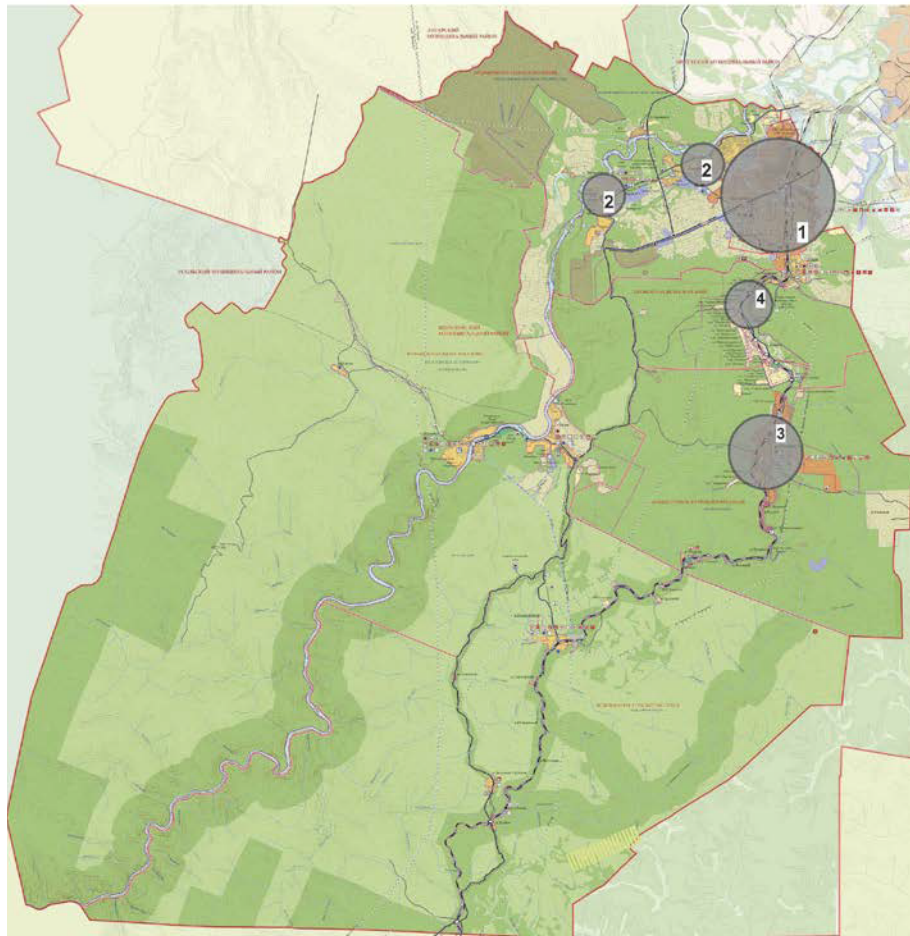

УСЛОВНЫЕ ОБОЗНАЧЕНИЯ


- Проектируемая территория
для размещения рекламных конструкций
1. Шелеховское муниципальное образование
 2. Баклашинское муниципальное образование
 3. Большелугское муниципальное образование
 4. Олхинское муниципальное образование


1. ШЕЛЕХОВСКОЕ МУНИЦИПАЛЬНОЕ ОБРАЗОВАНИЕ

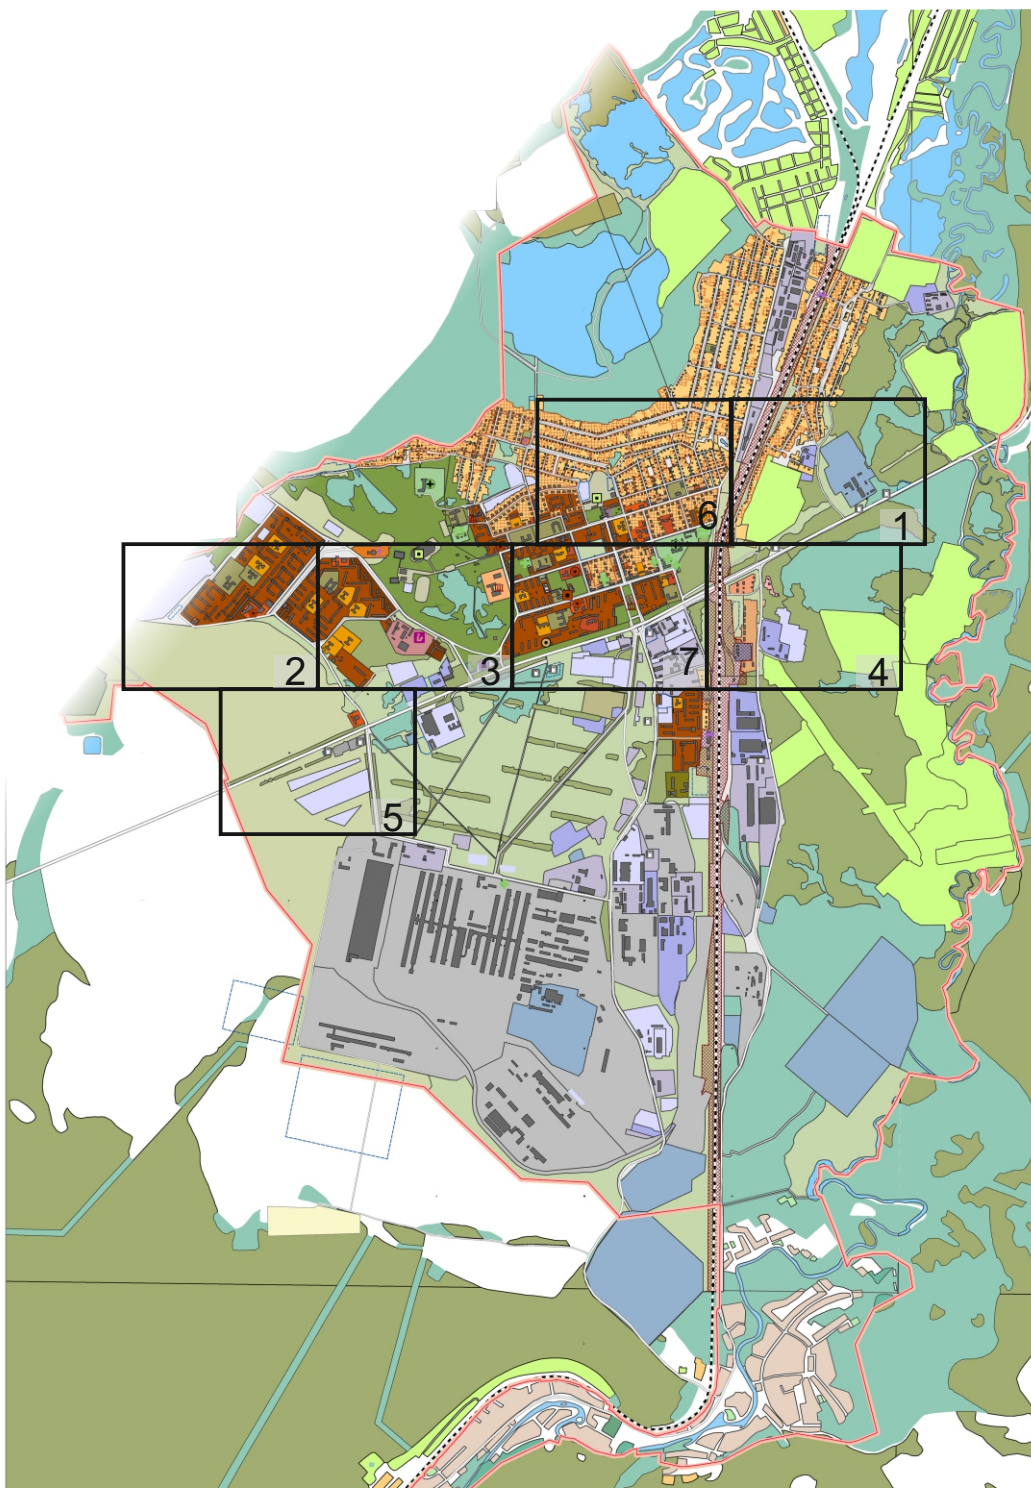


УСЛОВНЫЕ ОБОЗНАЧЕНИЯ


-  Проектируемая территория для размещения рекламных конструкций
-  БИЛБОРД
-  РЕКЛАМНЫЙ ЩИТ
-  БРАНДМАУЭР

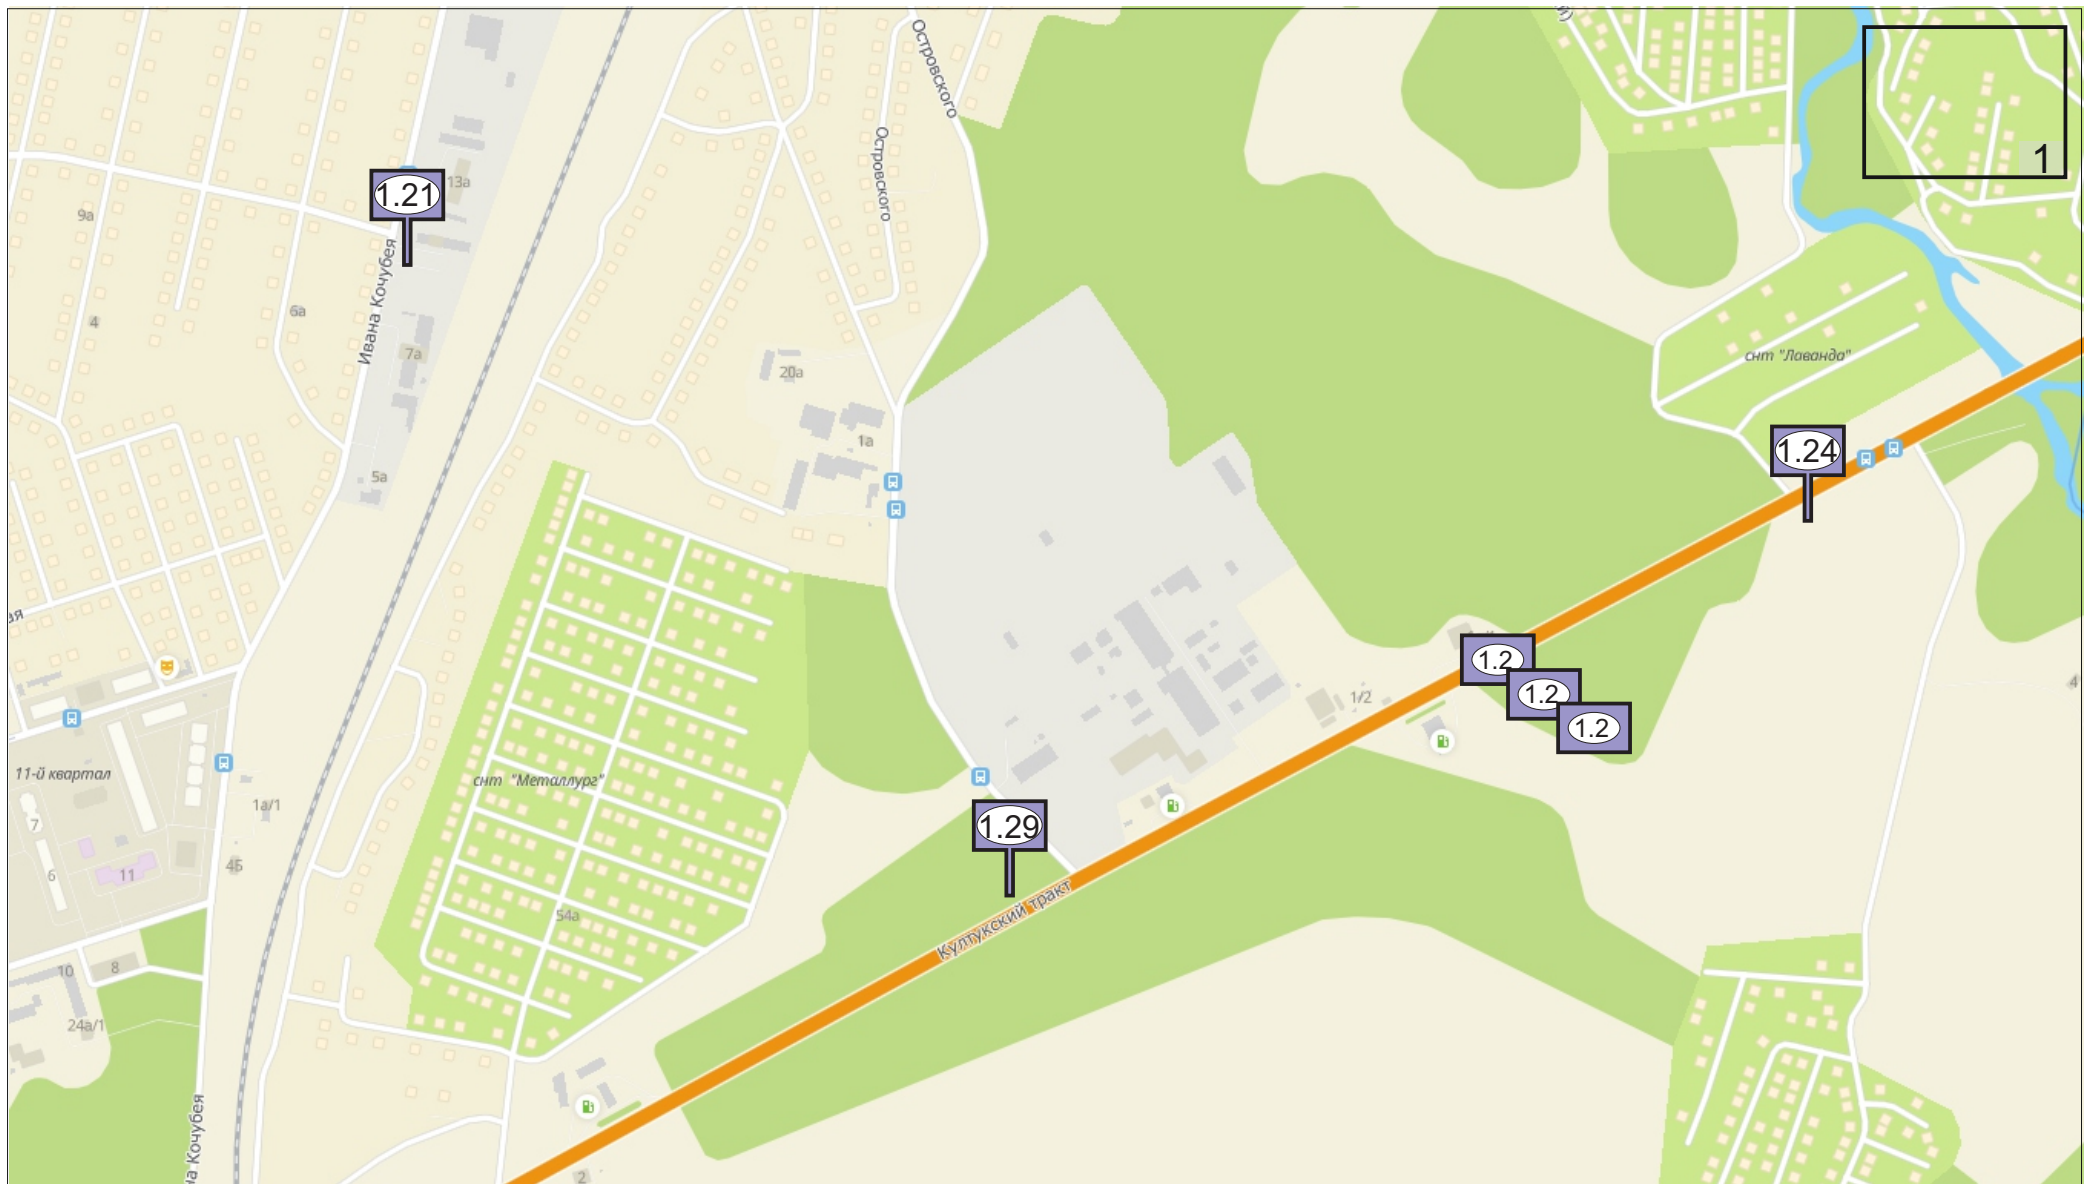


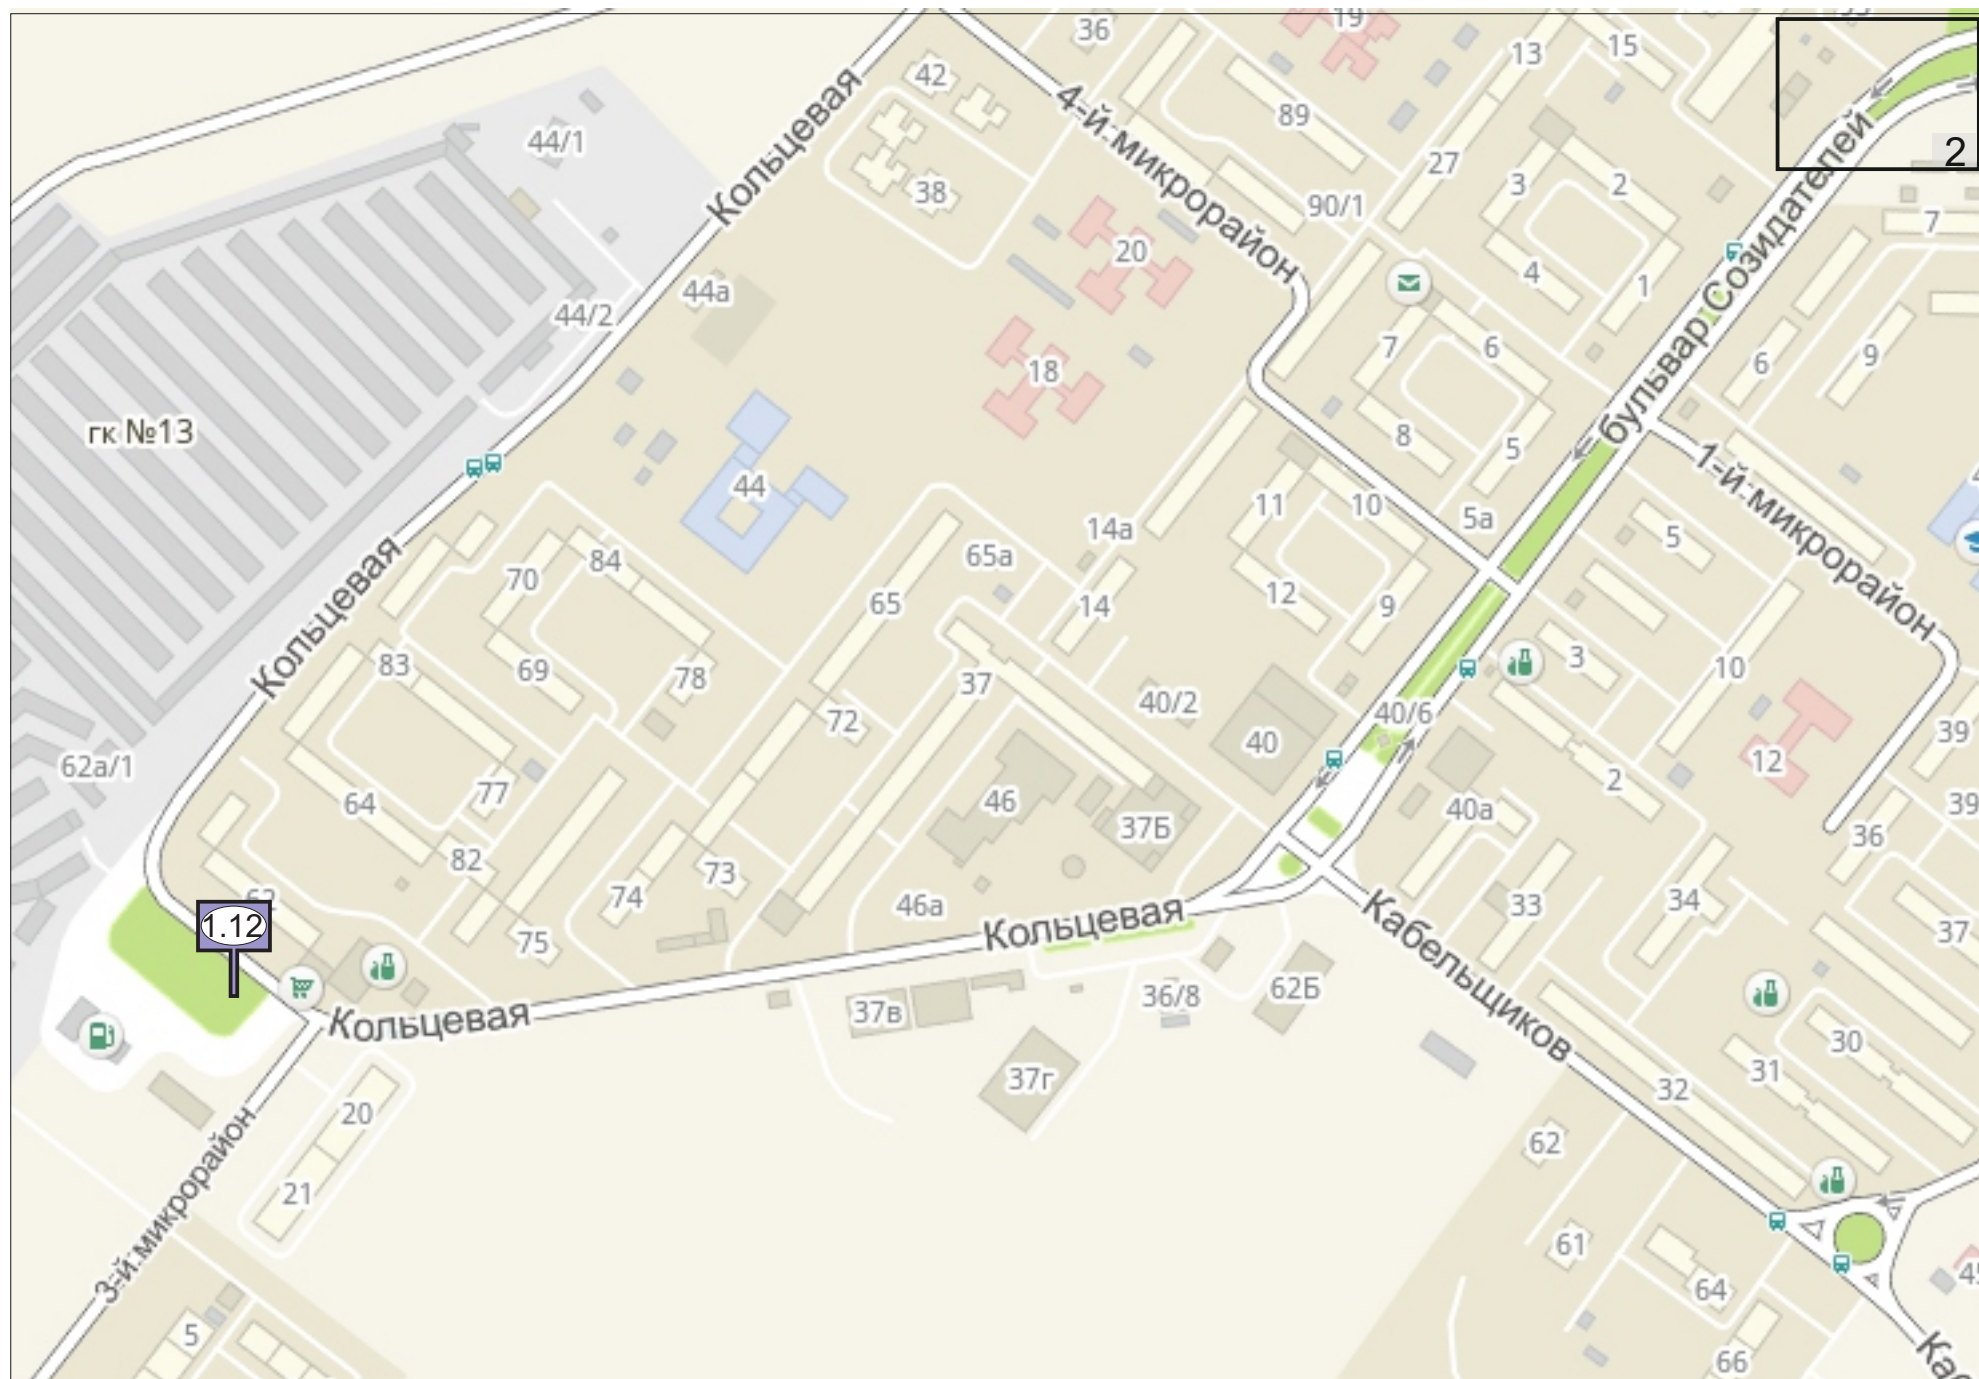


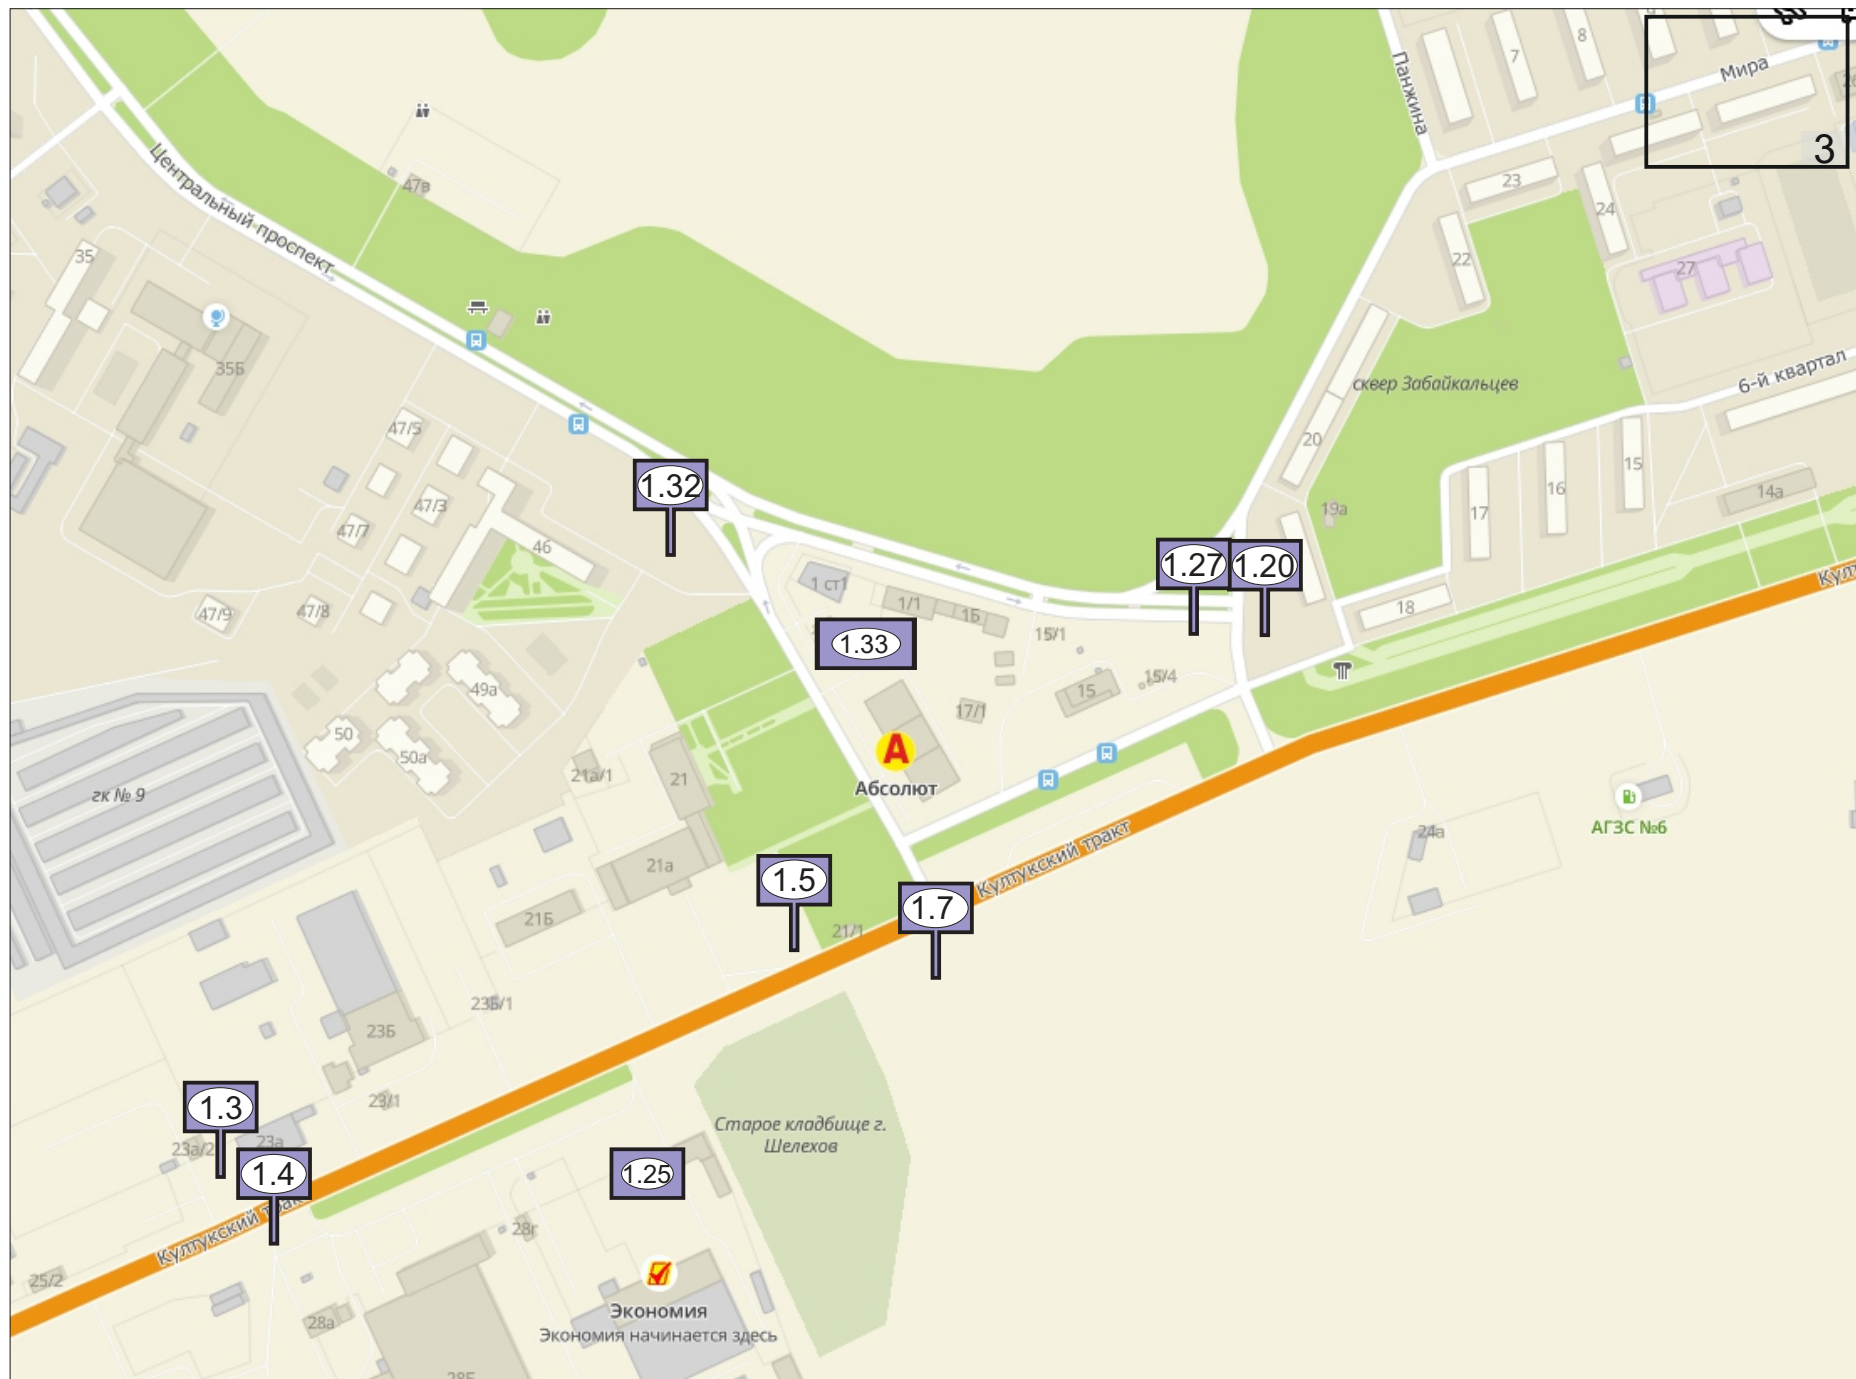



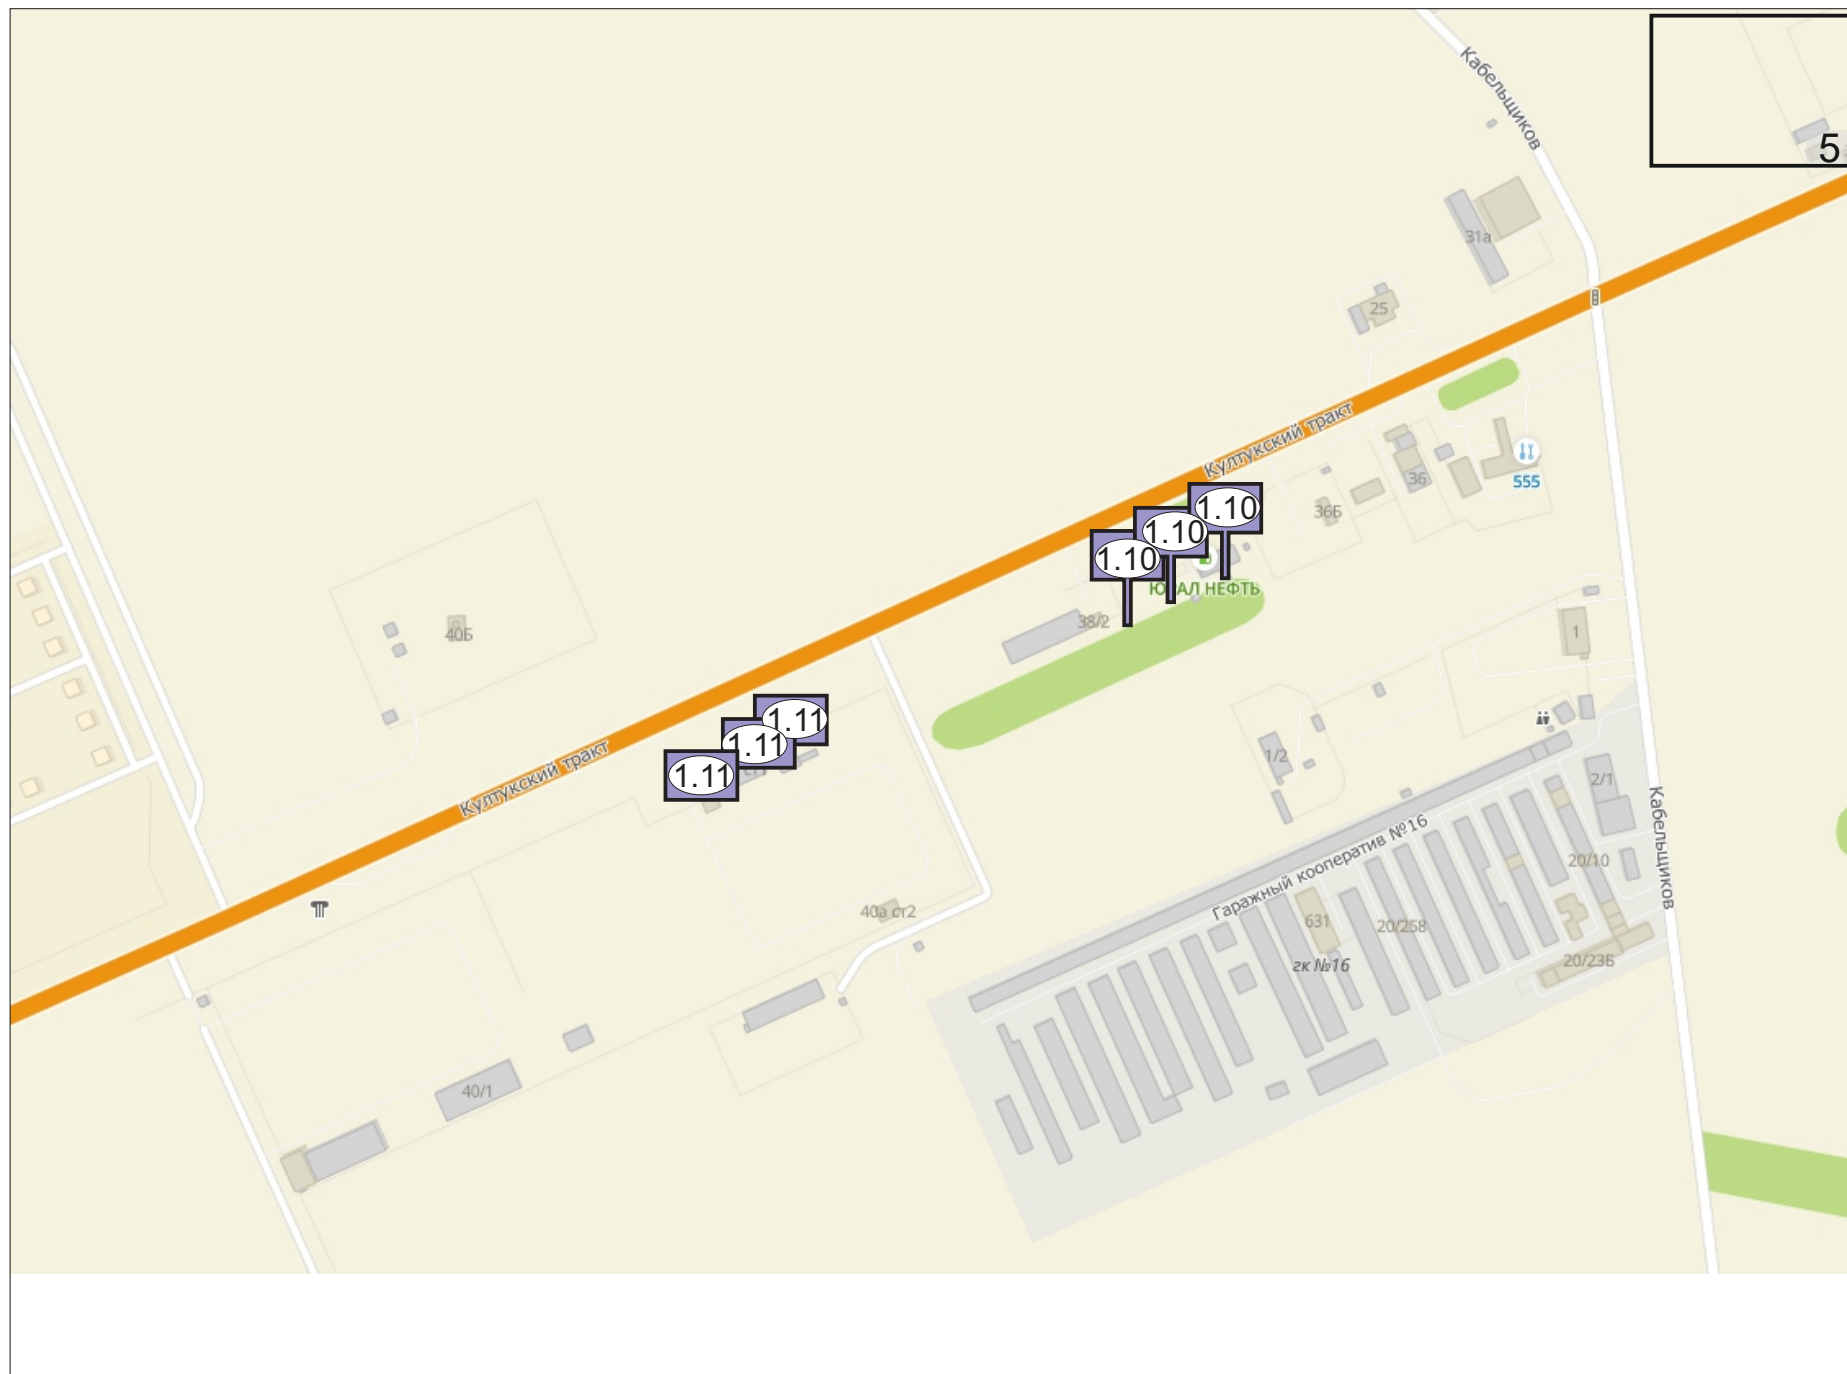

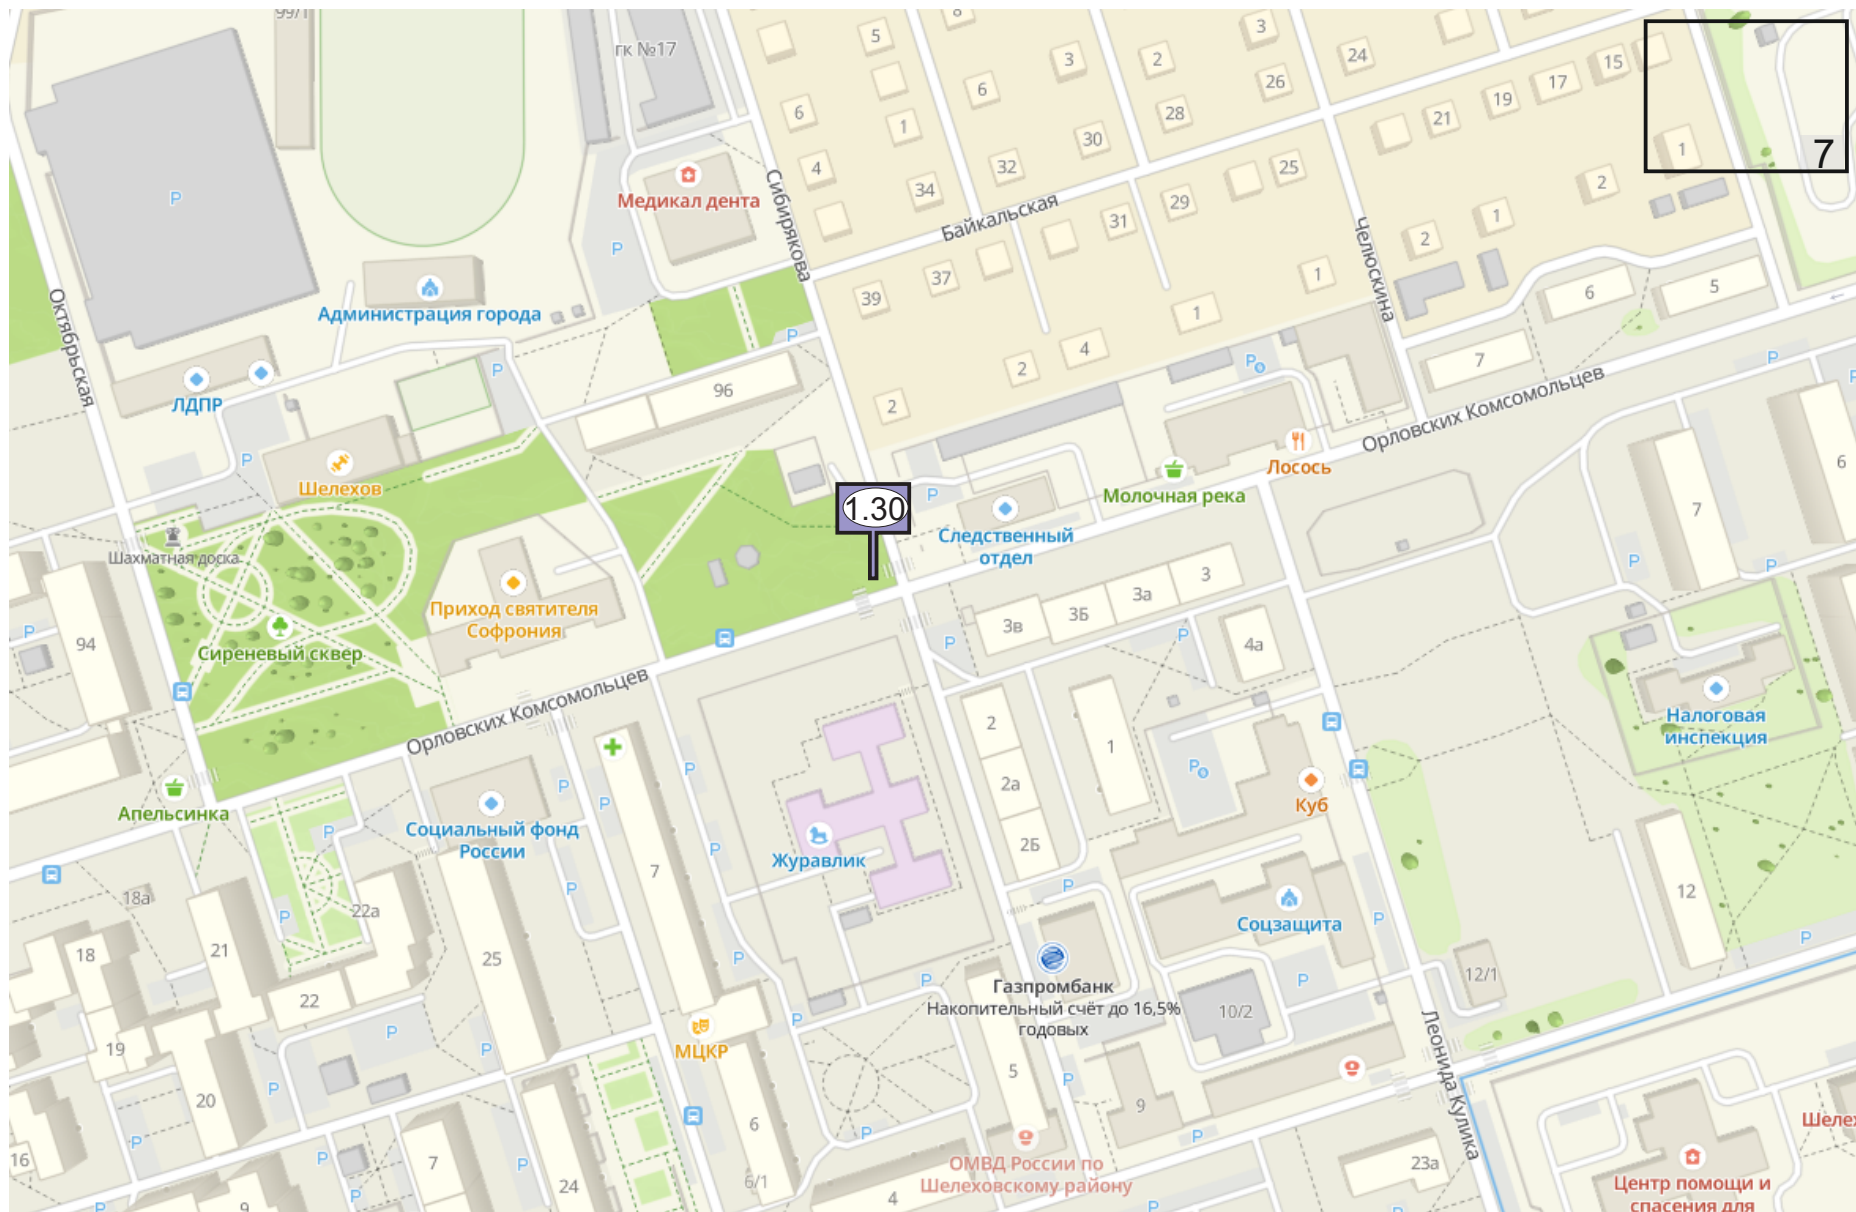


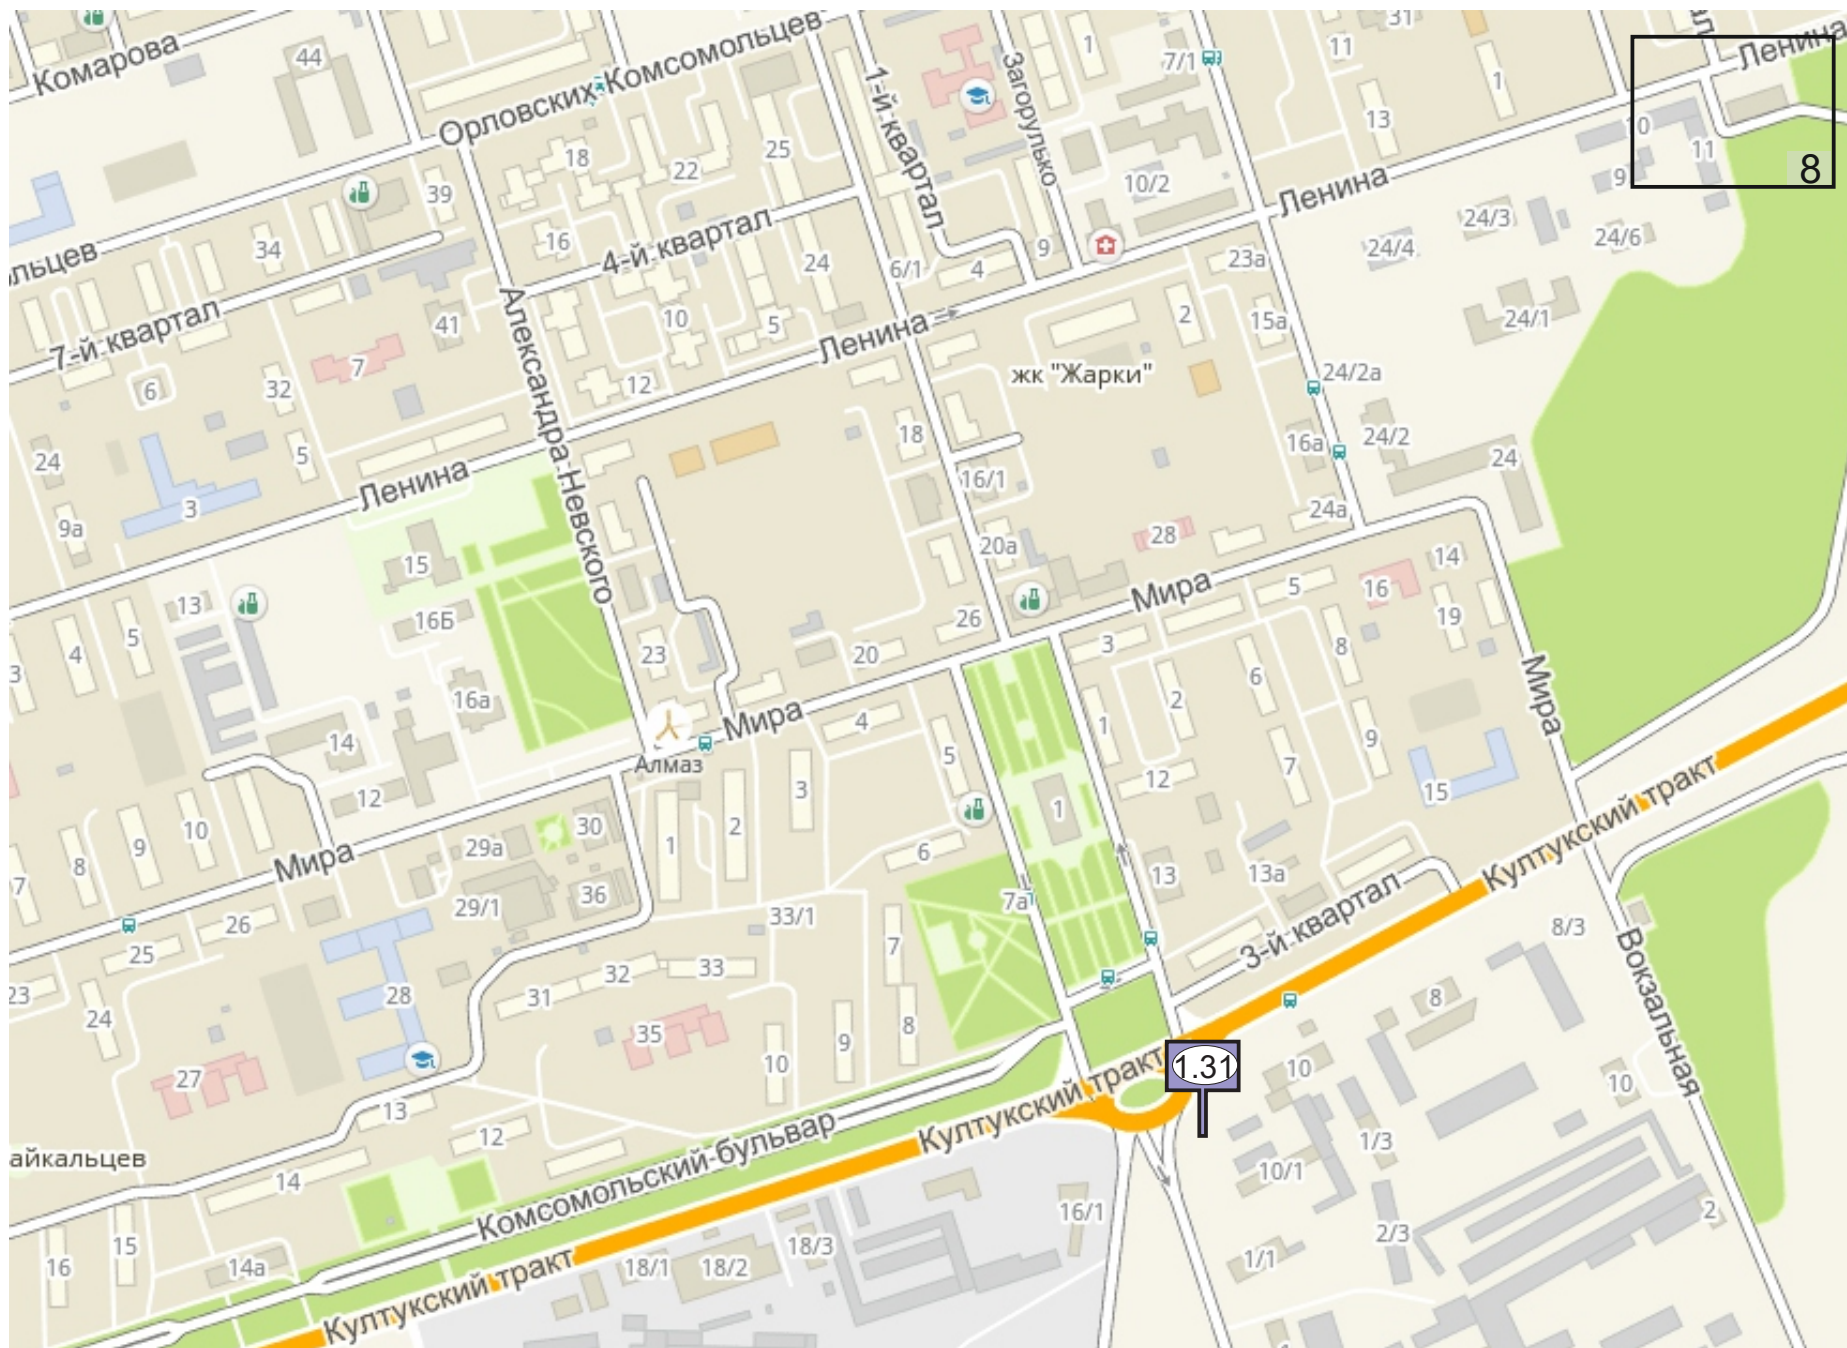

2. БАКЛАШИНСКОЕ МУНИЦИПАЛЬНОЕ ОБРАЗОВАНИЕ

УСЛОВНЫЕ ОБОЗНАЧЕНИЯ


 Проектируемая территория для размещения рекламных конструкций

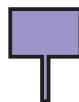
 БИЛБОРД

 РЕКЛАМНЫЙ ЩИТ






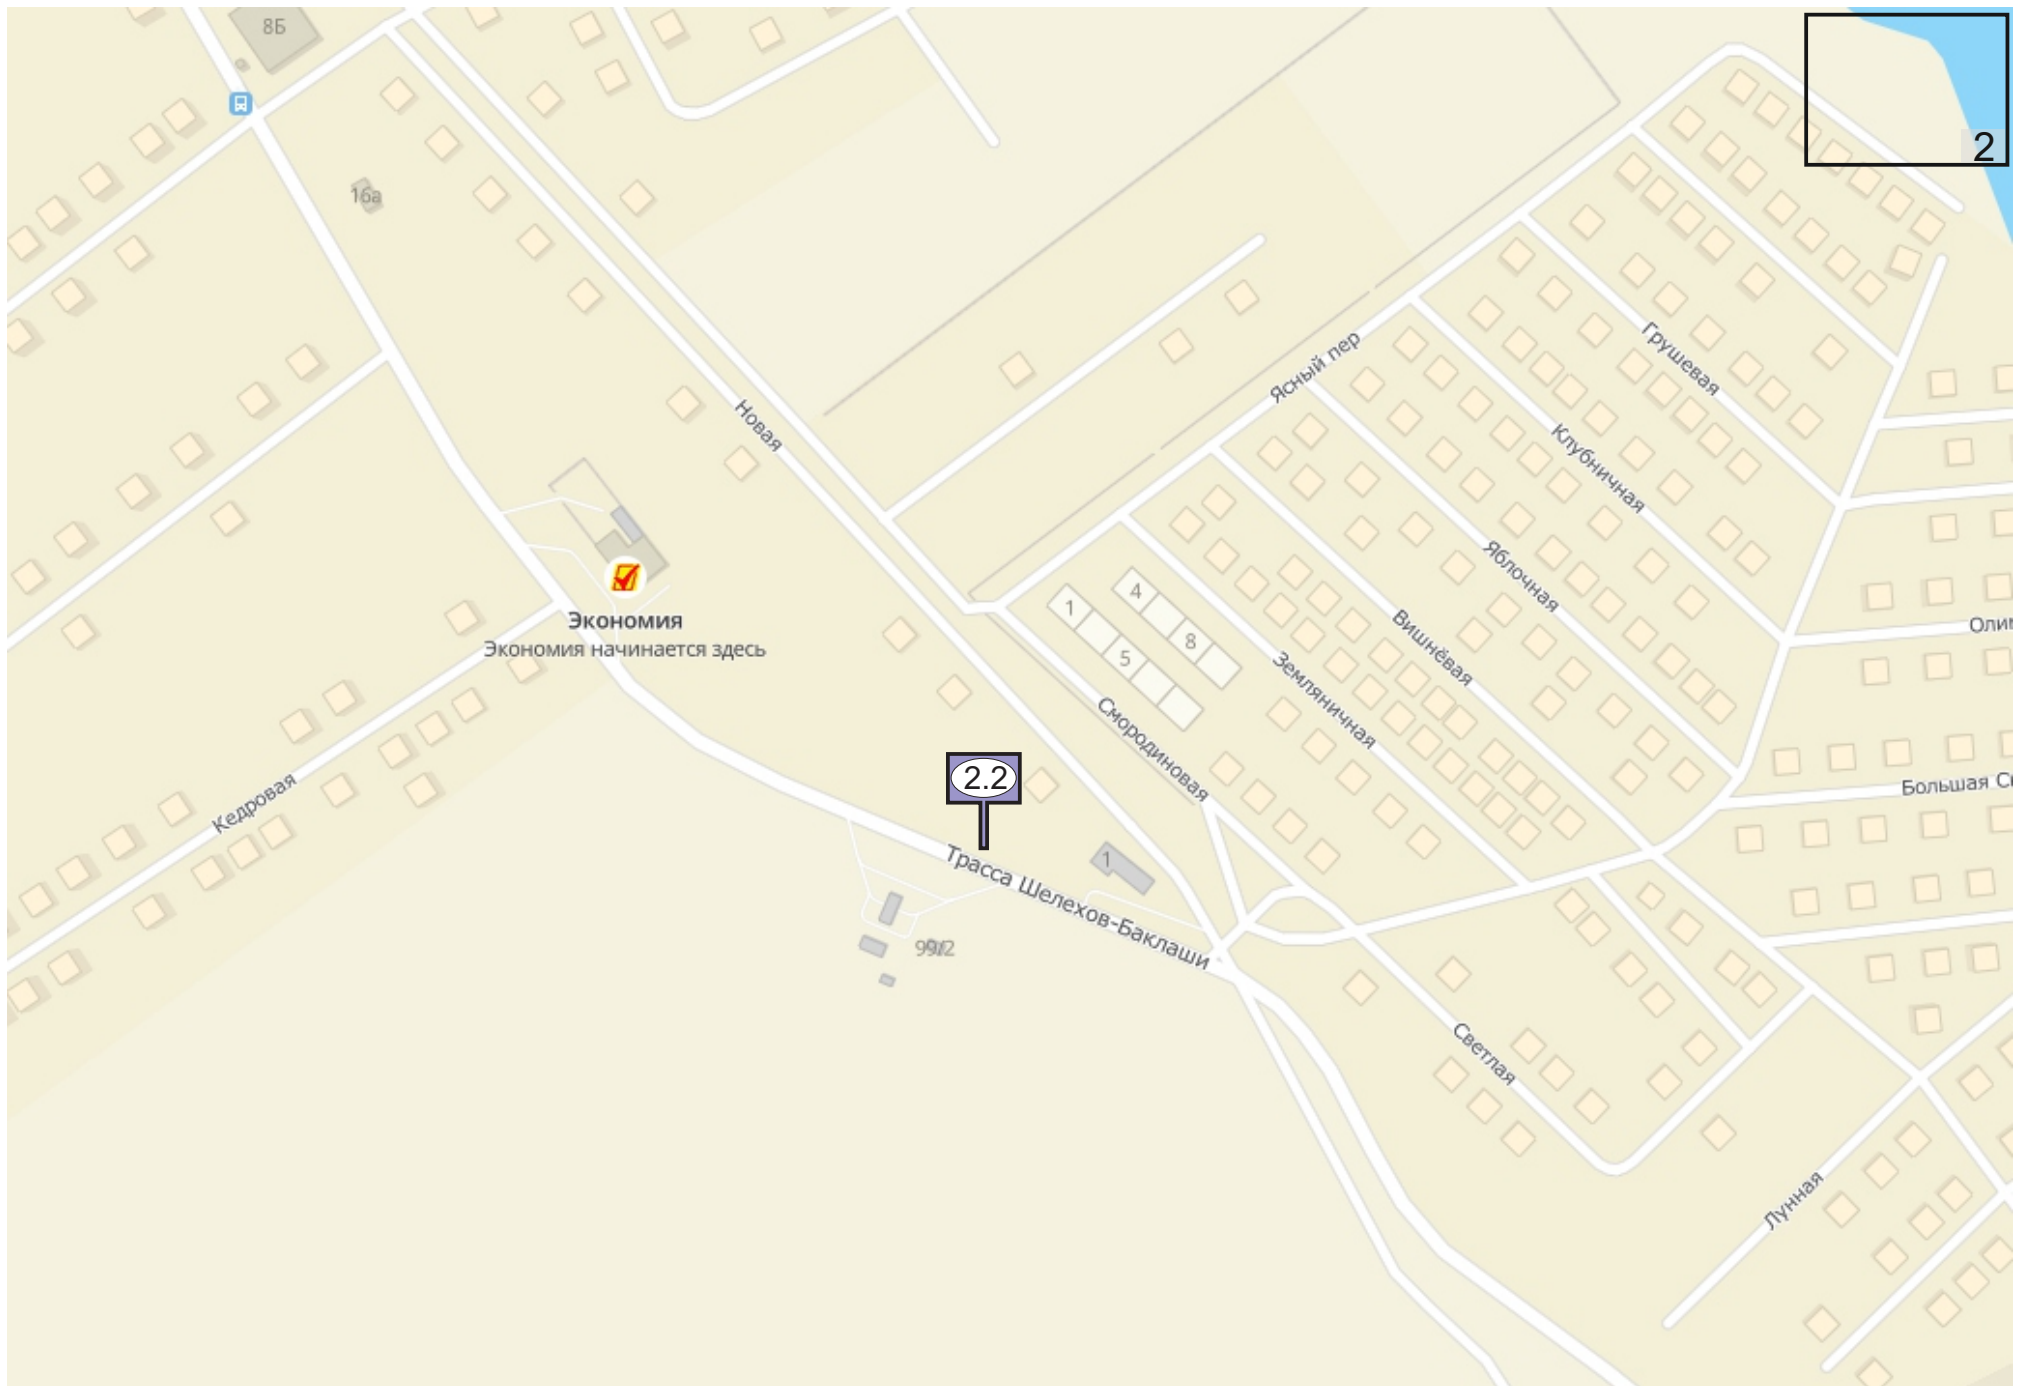


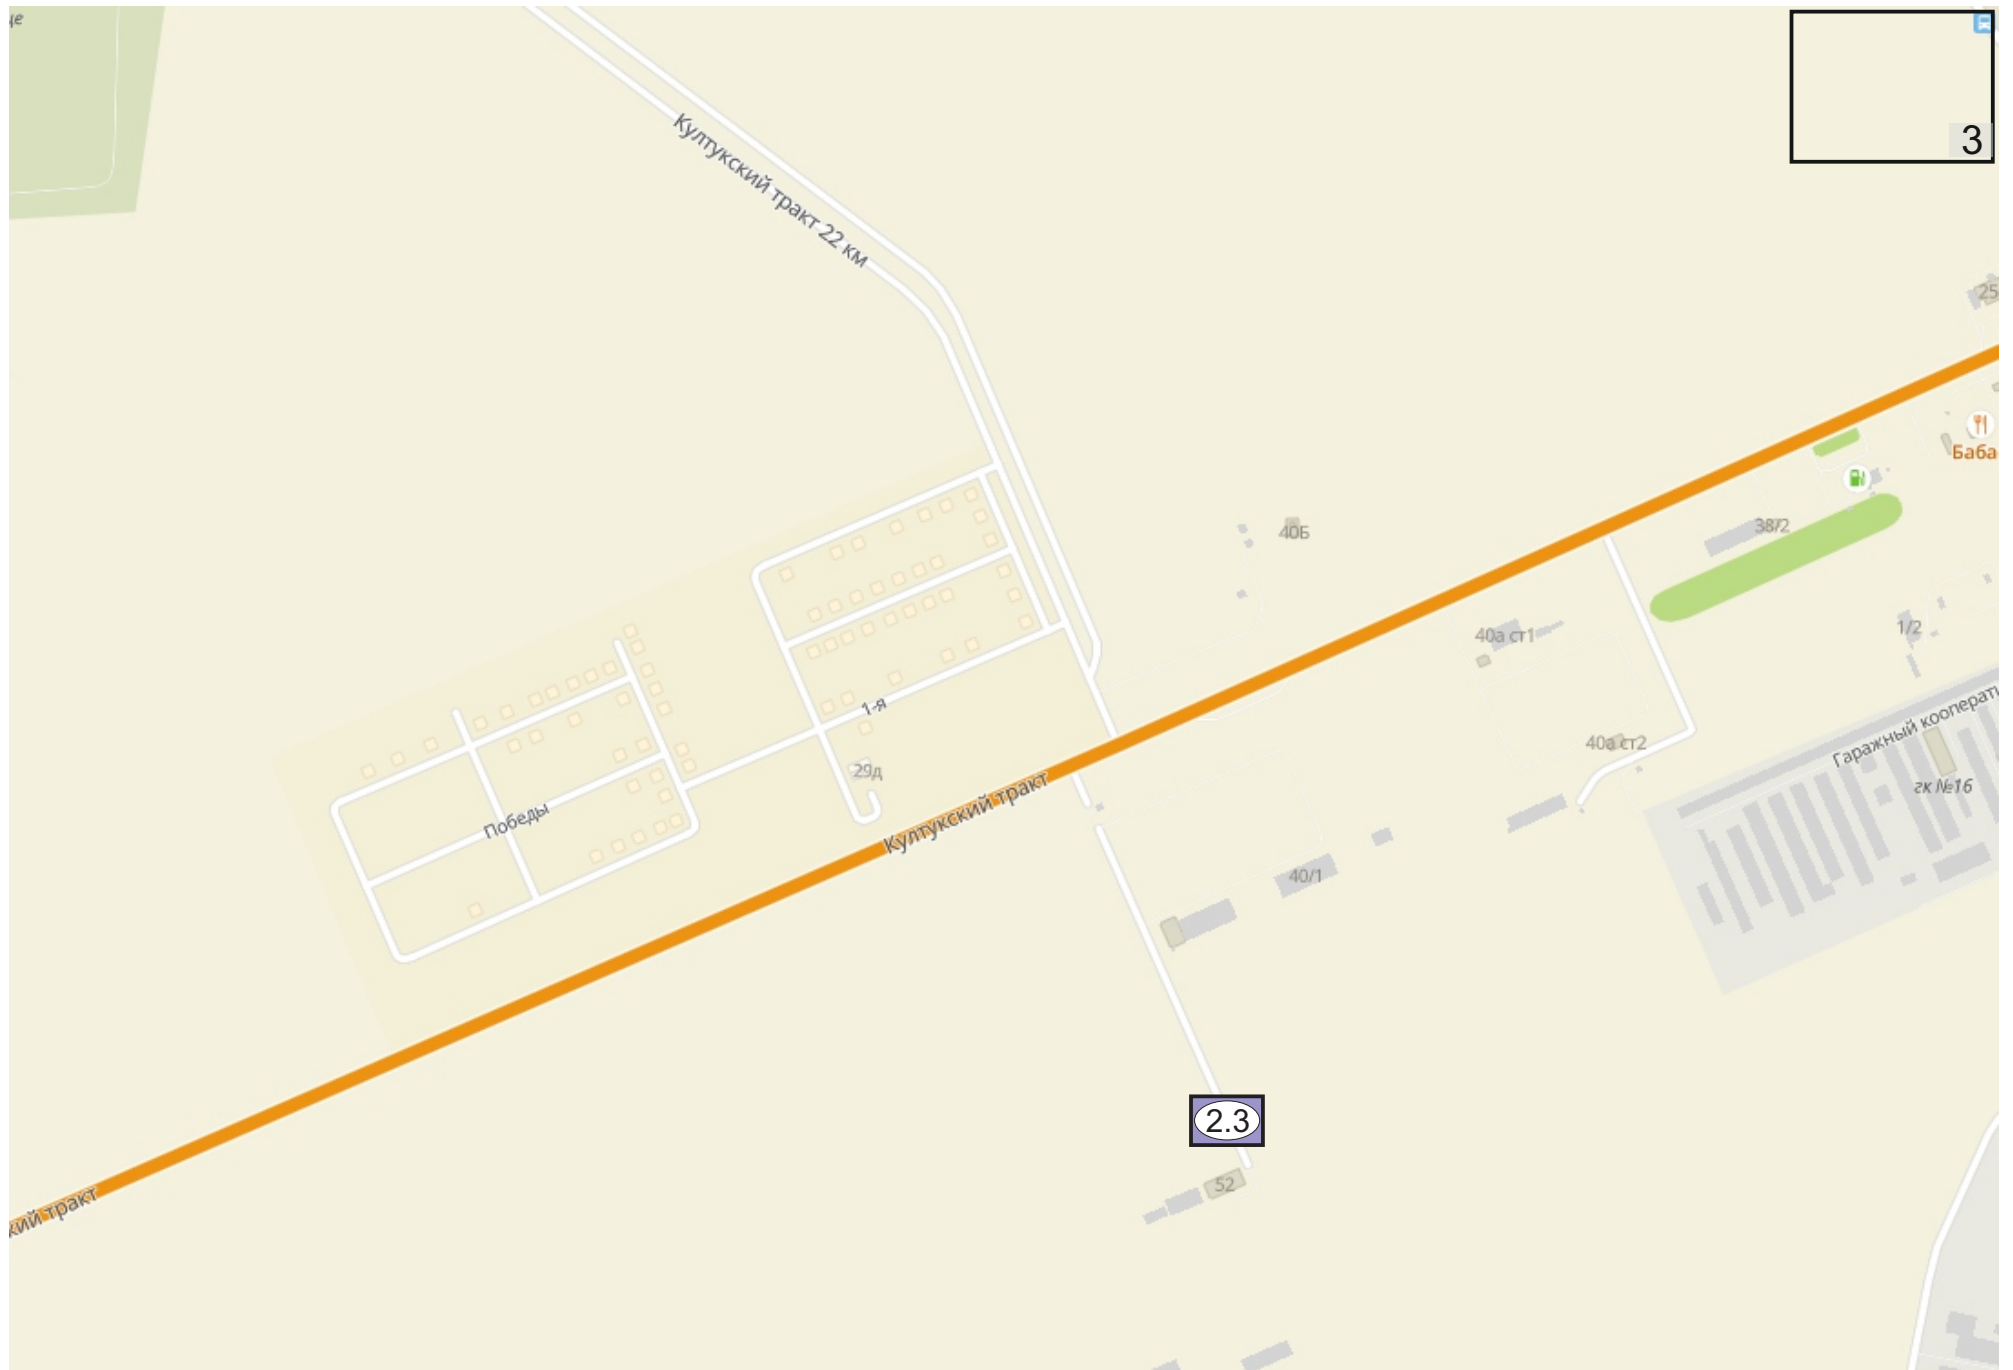


3. БОЛЬШЕЛУГСКОЕ МУНИЦИПАЛЬНОЕ ОБРАЗОВАНИЕ



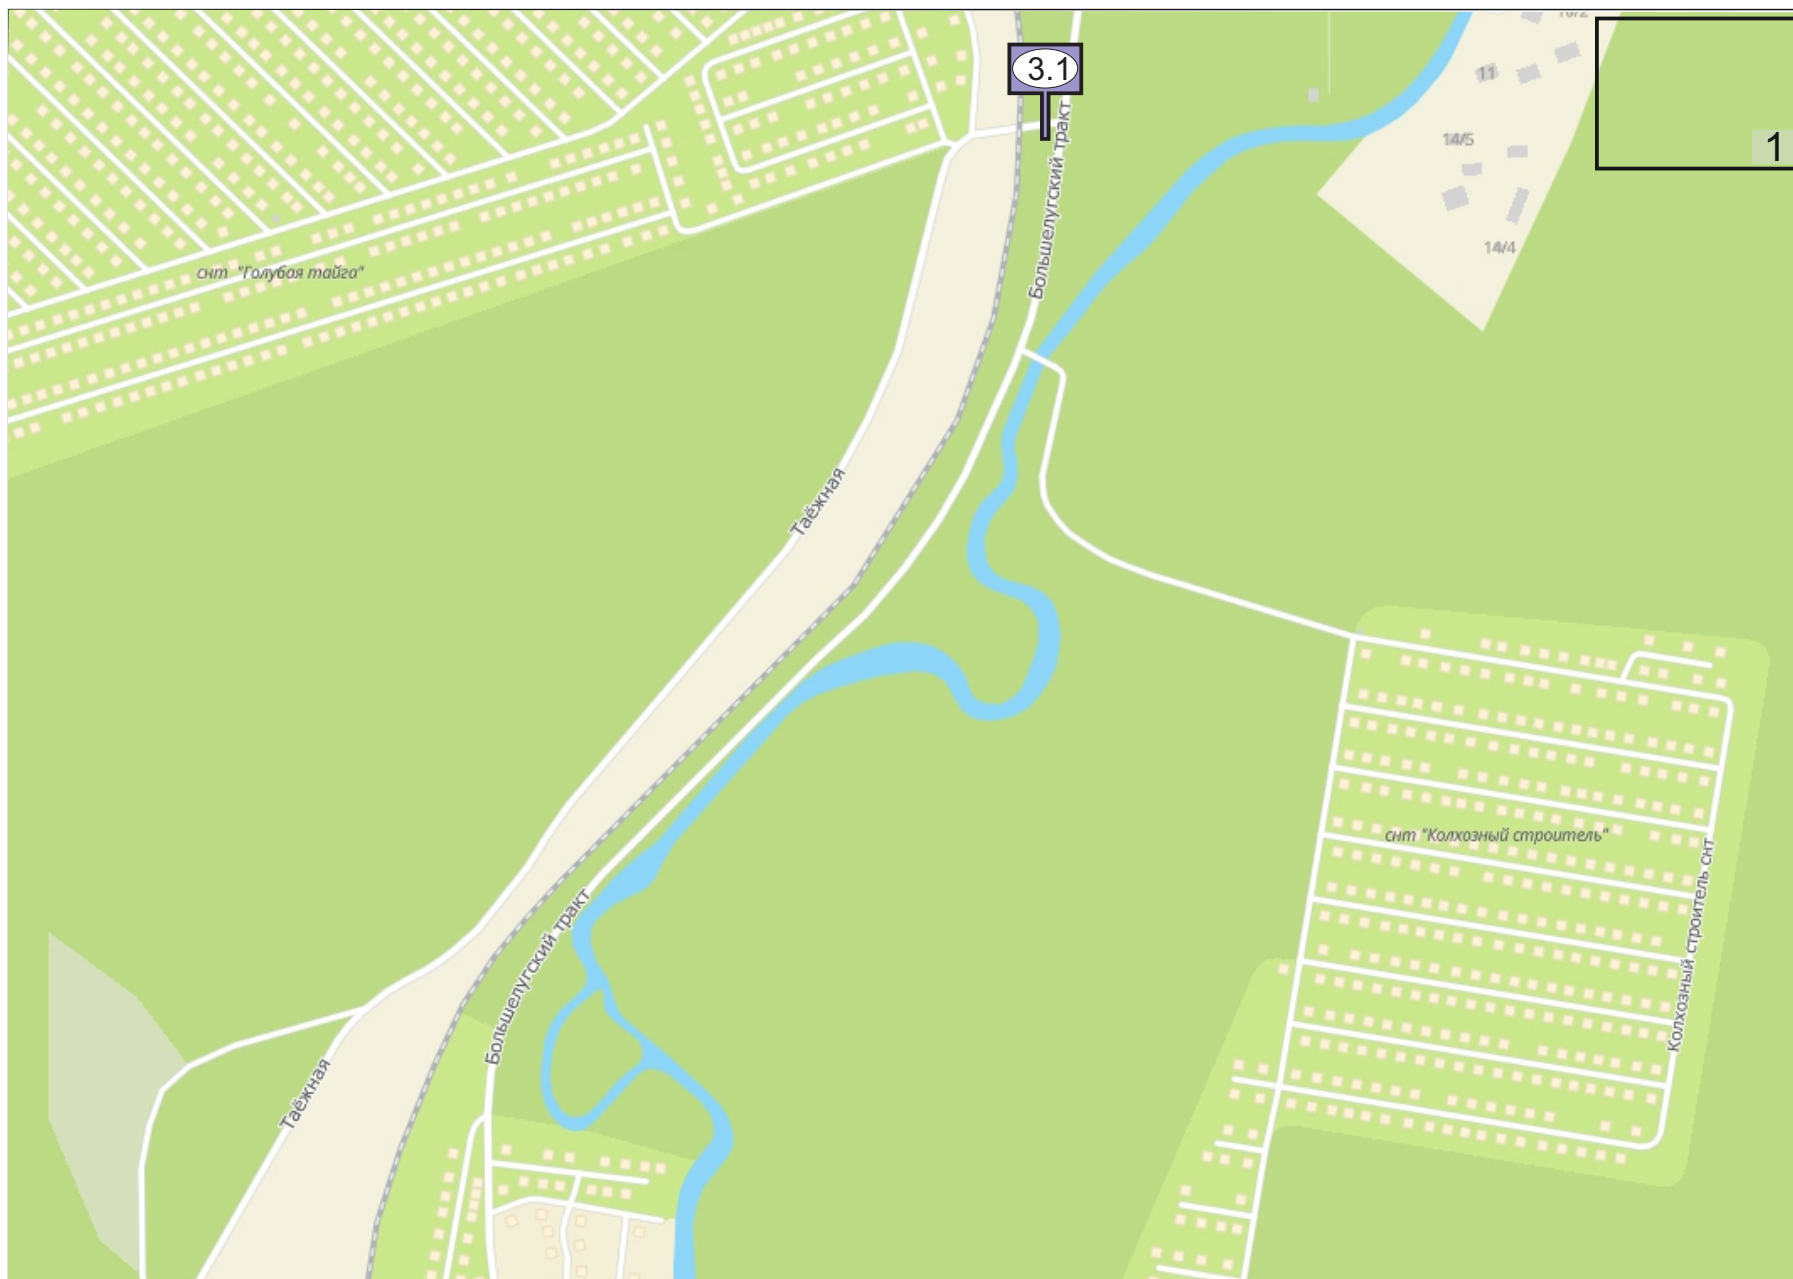

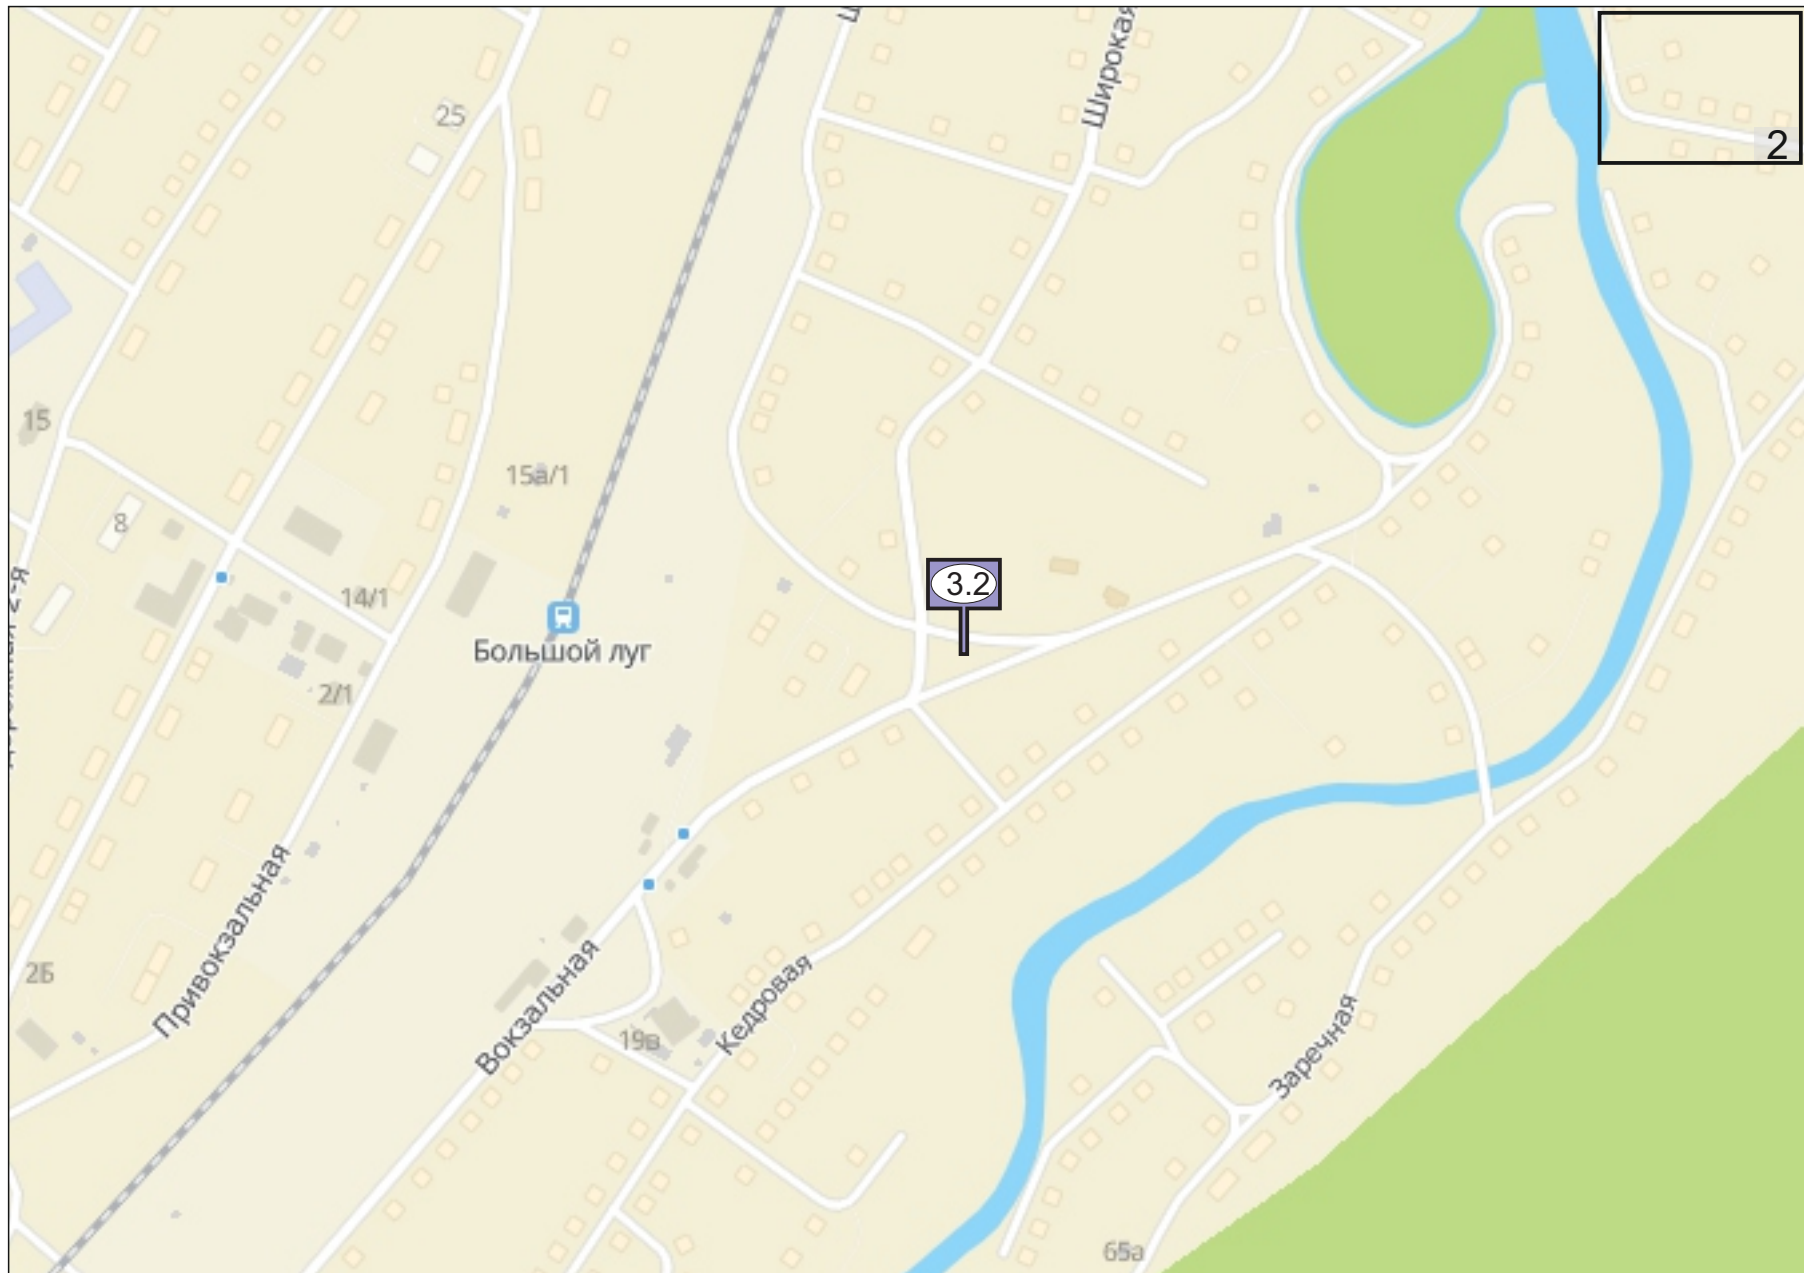

4. ОЛХИНСКОЕ МУНИЦИПАЛЬНОЕ ОБРАЗОВАНИЕ

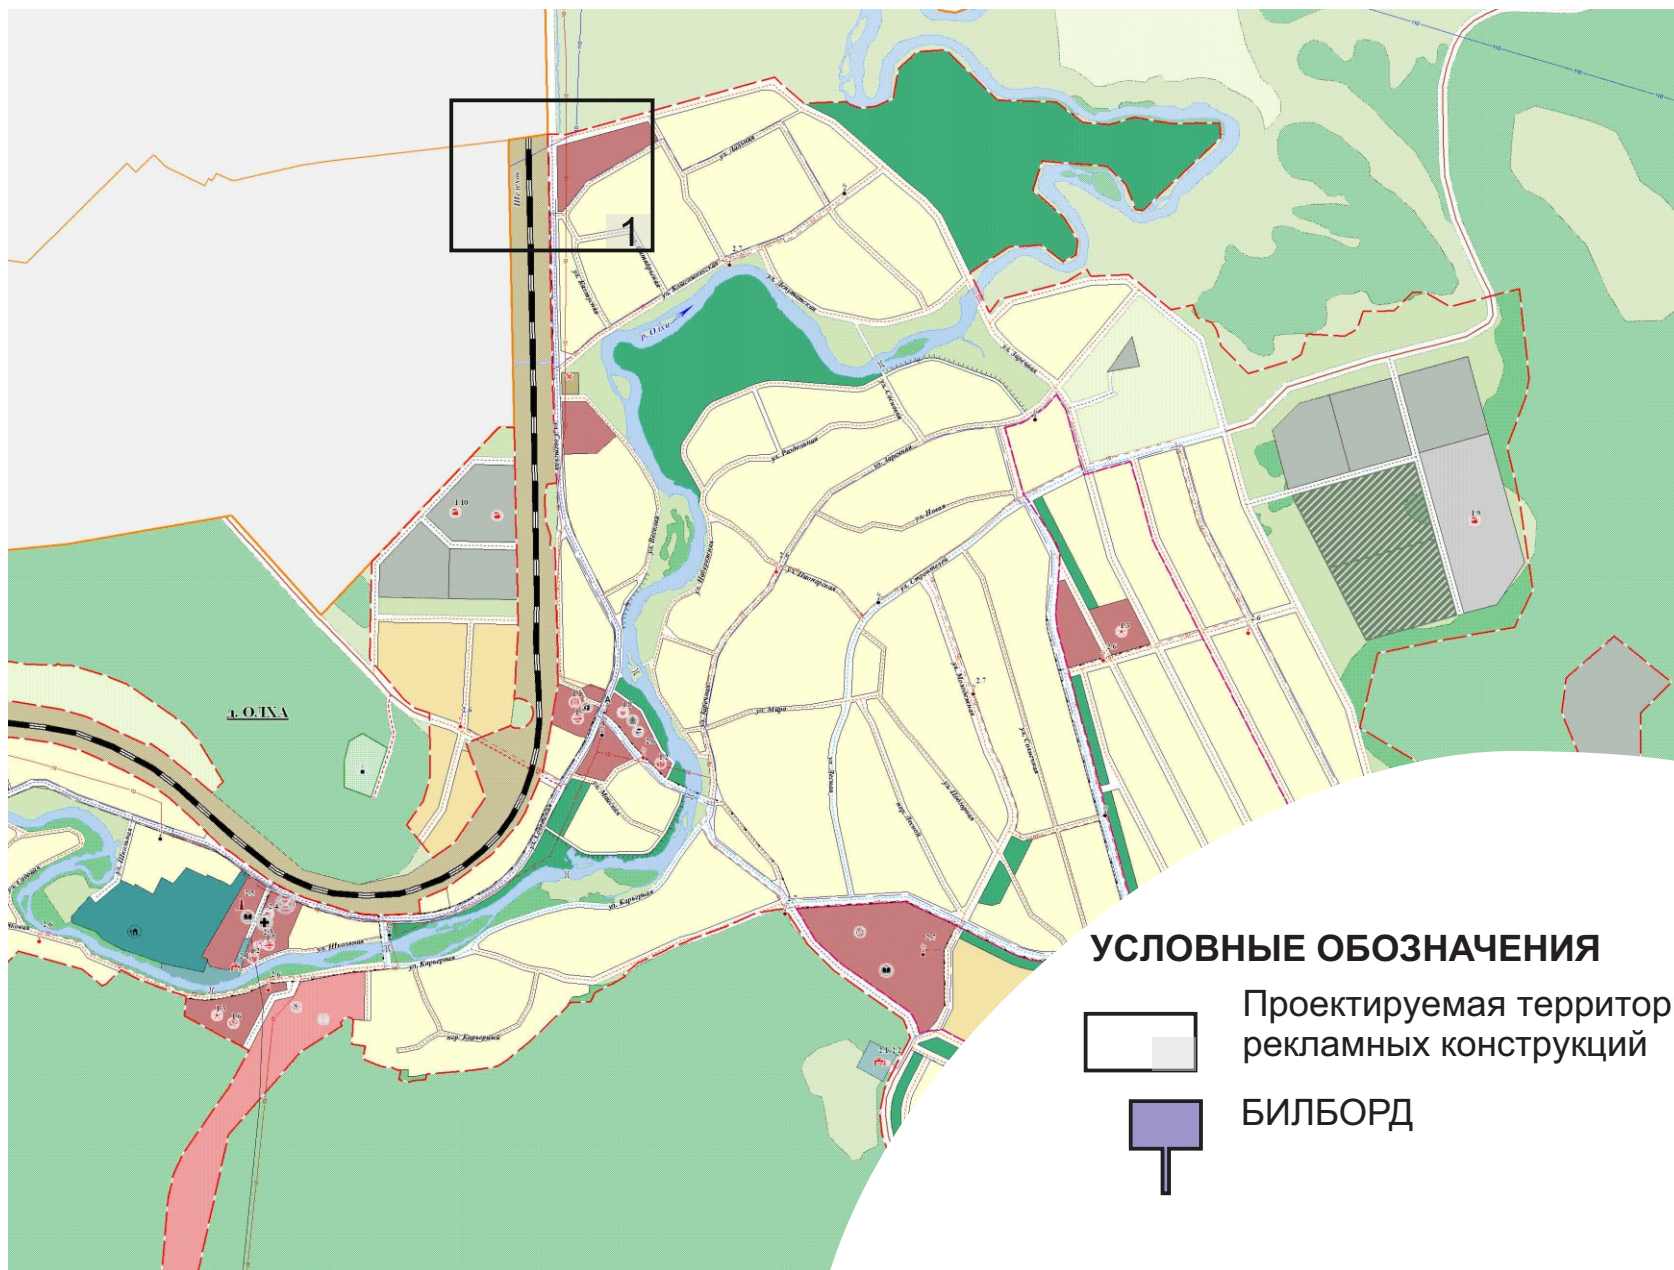



».