

УТВЕРЖДЕНЫ
постановлением Администрации
Шелеховского муниципального района
от 15.09.2026 № 459-па

Изменения в проект межевания территории кадастрового квартала 38:27:010201,
утвержденный постановлением Администрации Большелугского
муниципального образования от 23.12.2024 № 291-па

Текстовая (основная) часть проекта межевания территории

Пояснительная записка

Проект межевания территории кадастрового квартала 38:27:010201 Большелугского сельского поселения Шелеховского района Иркутской области разработан в рамках выполнения договора на выполнение работ по разработке проекта межевания территории Муниципальный контракт № 46 от 13.06.2024, заключенный между ООО «Альба-Кадастр» и Администрацией Большелугского сельского поселения.

Целью разработки проекта межевания территории является установление и образование границ земельных участков, находящихся в государственной собственности и (или) собственность на которые не разграничена, уточнение границ земельных участков, определение местоположения границ образуемых и изменяемых земельных участков, внесение сведений об этих участках в Единый государственный реестр недвижимости (далее-ЕГРН), установление красных линий, границ земельных участков общего пользования застроенной территории объекта работ, проведение в последующем комплексных кадастровых работ на территории объекта проектирования.

Проект межевания территории кадастрового квартала 38:27:010201, в границах которого планируется проведение комплексных кадастровых работ, выполнен в местной системе координат Иркутской области МСК-38, зона 3.

На основании Заключения от 21.07.2026 о результатах общественных обсуждений по проекту внесения изменений в проект межевания территории, общественные обсуждения признаны состоявшимися.

Проект межевания территории кадастрового квартала 38:27:010201 утвержден постановлением Большелугского сельского поселения от 23.12.2024 № 291-па «Об утверждении проекта межевания территории кадастрового квартала 38:27:010201».

Вносимые изменения в утвержденный проект межевания территории разработаны в рамках выполнения Муниципального контракта № К (38-36/7)-9/26 от 13.03.2026 на оказание услуг по внесению изменений в

Проект межевания территории, заключенный между ООО «Альба-Кадастр» и Комитетом по градостроительству и инфраструктуре Администрации Шелеховского муниципального района.

Вносимые изменения в утвержденный проект межевания территории производятся с целью приведения площади образуемых, изменяемых и уточняемых земельных участков в соответствие с действующим градостроительным регламентом Правил землепользования и застройки Большелугского сельского поселения Шелеховского муниципального района Иркутской области, утвержденных решением Думы Большелугского городского поселения от 30.10.2013 № 36, с учетом произведенных измерений и результата анализа имеющихся документов и сведений, содержащихся в ЕГРН, об объектах недвижимости, расположенных в кадастровом квартале 38:27:010201, устранения возможных пересечений и наложений границ земельных участков для рационального и эффективного использования земельных ресурсов муниципального образования, вовлечения свободных земельных участков в оборот, повышения собираемости налогов и сборов.

Площадь и местоположение всех образуемых, изменяемых и уточняемых земельных участков будут уточнены в результате последующего проведения кадастровых работ.

Основные сведения об образуемых, изменяемых и уточняемых земельных участках, содержащие условные и кадастровые номера, площадь, способы образования земельных участков, сведения об отнесении (неотнесении) образуемых земельных участков к территории общего пользования, вид разрешенного использования, а также каталог координат сведены в таблицу 1 «Перечень образуемых земельных участков».

Перечень образуемых земельных участков. Система координат МСК-38, зона 3							
№ п/п	Условный/ кадастровый номер ЗУ	Вид разрешенного использования	Площадь, кв.м	Координаты			Способ образования ЗУ
				№ точки	X	Y	
1	:ЗУ44	Блокированная жилая застройка	542	1	358808.14	3321717.45	образование земельного участка из земель или земельных участков, находящихся в государственной или муниципальной собственности
				2	358791.11	3321713.97	
				3	358785.06	3321689.24	
				4	358808.40	3321683.48	
				5	358810.32	3321692.39	
				6	358806.49	3321693.21	
				7	358806.83	3321694.81	
				8	358803.10	3321695.61	
				9	358807.38	3321714.45	
				1	358808.14	3321717.45	
2	:ЗУ86	Блокированная жилая застройка	2000	1	358788.18	3321946.04	образование земельного участка из земель или земельных участков, находящихся в государственной или муниципальной собственности
				2	358790.37	3321950.95	
				3	358792.58	3321958.09	
				4	358795.07	3321963.63	
				5	358795.93	3321966.16	
				6	358796.11	3321966.70	
				7	358797.47	3321970.18	
				8	358800.59	3321969.72	
				9	358801.08	3321971.05	
				10	358801.19	3321972.43	
				11	358801.65	3321976.51	
				12	358801.97	3321981.82	
				13	358802.34	3321984.86	
				14	358802.55	3321986.32	
				15	358804.72	3321994.00	
				16	358808.19	3322000.88	
				17	358810.03	3322001.94	
				18	358813.23	3322003.88	
				19	358814.10	3322006.61	
				20	358814.48	3322009.23	
				21	358814.27	3322012.02	
				22	358813.62	3322012.59	
				23	358812.62	3322013.03	
				24	358810.38	3322013.52	
				25	358806.35	3322014.88	
				26	358808.87	3322027.16	
				27	358812.14	3322036.17	
				28	358801.72	3322038.82	
				29	358783.77	3321999.57	
				30	358784.61	3321999.17	
				31	358782.43	3321994.49	
				32	358781.30	3321994.27	
				33	358773.53	3321977.69	
				34	358762.36	3321956.19	
				1	358788.18	3321946.04	

3	:ЗУ101	Блокированная жилая застройка	1470	1	359294.14	3321933.36	образование земельного участка из земель или земельных участков, находящихся в государственной или муниципальной собственности
				2	359295.79	3321938.52	
				3	359296.06	3321939.43	
				4	359298.86	3321948.86	
				5	359300.36	3321952.78	
				6	359304.44	3321963.72	
				7	359308.36	3321973.81	
				8	359315.16	3321991.77	
				9	359316.80	3321996.07	
				10	359316.68	3321996.11	
				11	359312.67	3321997.56	
				12	359312.18	3321997.22	
				13	359300.88	3322000.68	
				14	359300.56	3322001.42	
				15	359295.26	3322003.11	
				16	359280.18	3321957.30	
				17	359277.30	3321957.84	
				18	359270.93	3321941.36	
				1	359294.14	3321933.36	
4	:ЗУ118	Блокированная жилая застройка	1346	1	358925.30	3321485.89	образование земельного участка из земель или земельных участков, находящихся в государственной или муниципальной собственности
				2	358931.89	3321506.73	
				3	358935.58	3321518.58	
				4	358925.55	3321522.77	
				5	358920.57	3321524.34	
				6	358916.91	3321525.19	
				7	358915.20	3321524.85	
				8	358914.41	3321525.10	
				9	358913.09	3321527.83	
				10	358912.43	3321531.62	
				11	358904.74	3321534.30	
				12	358903.60	3321529.80	
				13	358900.93	3321519.32	
				14	358896.55	3321521.03	
				15	358887.60	3321498.27	
				16	358905.87	3321491.90	
				1	358925.30	3321485.89	
5	:ЗУ119	Блокированная жилая застройка	1177	1	358887.60	3321498.27	образование земельного участка из земель или земельных участков, находящихся в государственной или муниципальной собственности
				2	358896.55	3321521.03	
				3	358900.93	3321519.32	
				4	358903.60	3321529.80	
				5	358899.29	3321530.64	
				6	358882.64	3321534.49	
				7	358879.93	3321535.53	
				8	358867.77	3321537.62	
				9	358864.50	3321534.32	
				10	358860.15	3321522.60	
				11	358858.95	3321519.43	
				12	358854.69	3321509.66	
				13	358869.50	3321504.36	
				14	358887.45	3321497.90	
				1	358887.60	3321498.27	
6	:ЗУ157	Блокированная жилая застройка	1486	1	358540.99	3321791.56	
				2	358559.02	3321815.18	

6	:ЗУ157	Блокированная жилая застройка	1486	3	358525.66	3321848.72	образование земельного участка из земель или земельных участков, находящихся в государственной или муниципальной собственности
				4	358504.14	3321825.97	
				1	358540.99	3321791.56	
7	:ЗУ158	Блокированная жилая застройка	1402	1	358559.02	3321815.18	
				2	358580.02	3321844.33	
				3	358575.12	3321843.44	
				4	358546.20	3321870.73	
				5	358525.66	3321848.72	
				1	358559.02	3321815.18	
8	:ЗУ160	Блокированная жилая застройка	2761	1	358739.65	3321937.62	
				2	358752.23	3321960.58	
				3	358760.77	3321978.40	
				4	358755.04	3321981.24	
				5	358731.53	3321992.87	
				6	358729.01	3321994.64	
				7	358705.71	3322005.55	
				8	358686.21	3321966.04	
				9	358695.76	3321960.83	
				10	358708.29	3321954.55	
				1	358739.65	3321937.62	
9	:ЗУ161	Блокированная жилая застройка	2946	1	358760.77	3321978.40	образование земельного участка из земель или земельных участков, находящихся в государственной или муниципальной собственности
				2	358781.68	3322021.52	
				3	358761.89	3322031.84	
				4	358750.42	3322037.00	
				5	358730.81	3322044.54	
				6	358723.75	3322048.16	
				7	358713.23	3322020.81	
				8	358705.71	3322005.55	
				9	358729.01	3321994.64	
				10	358731.53	3321992.87	
				11	358755.04	3321981.24	
				1	358760.77	3321978.40	
10	:ЗУ162	Блокированная жилая застройка	1810	1	358787.49	3322033.53	образование земельного участка из земель или земельных участков, находящихся в государственной или муниципальной собственности
				2	358801.28	3322059.43	
				3	358799.41	3322060.30	
				4	358797.20	3322055.64	
				5	358787.37	3322060.67	
				6	358784.11	3322054.26	
				7	358772.69	3322059.82	
				8	358769.76	3322060.57	
				9	358764.42	3322061.60	
				10	358763.09	3322060.92	
				11	358762.82	3322057.77	
				12	358735.42	3322065.73	
				13	358731.94	3322067.78	
				14	358727.23	3322059.22	
				15	358723.75	3322048.16	
				16	358730.81	3322044.54	
				17	358750.42	3322037.00	
				18	358761.89	3322031.84	
				19	358781.68	3322021.52	
				1	358787.49	3322033.53	
11	:ЗУ327	Блокированная жилая застройка	1583	1	359294.14	3321933.36	
				2	359316.73	3321925.78	

11	:ЗУ327	Блокированная жилая застройка	1583	3	359316.94	3321926.61	образование земельного участка из земель или земельных участков, находящихся в государственной или муниципальной собственности
				4	359317.05	3321926.86	
				5	359319.27	3321932.68	
				6	359321.26	3321937.27	
				7	359321.97	3321939.35	
				8	359323.81	3321943.76	
				9	359325.44	3321948.89	
				10	359326.25	3321950.95	
				11	359328.47	3321959.50	
				12	359331.98	3321971.76	
				13	359333.37	3321975.89	
				14	359334.38	3321980.14	
				15	359335.18	3321982.29	
				16	359335.91	3321984.19	
				17	359337.14	3321989.23	
				18	359328.38	3321992.51	
				19	359316.80	3321996.07	
				20	359315.16	3321991.77	
				21	359308.36	3321973.81	
				22	359304.44	3321963.72	
				23	359300.36	3321952.78	
				24	359298.86	3321948.86	
				25	359296.06	3321939.43	
				26	359295.79	3321938.52	
				1	359294.14	3321933.36	
12	:ЗУ328	Земельные участки (территории) общего пользования	628	1	359818.84	3321716.76	образование земельного участка из земель или земельных участков, находящихся в государственной или муниципальной собственности
				2	359816.95	3321722.42	
				3	359811.98	3321727.61	
				4	359780.86	3321737.77	
				5	359777.50	3321724.76	
				6	359787.34	3321722.72	
				7	359806.51	3321716.97	
				8	359803.63	3321707.40	
				9	359803.11	3321705.65	
				10	359815.94	3321702.52	
13	:ЗУ329	Земельные участки (территории) общего пользования	368	1	359803.11	3321705.65	образование земельного участка из земель или земельных участков, находящихся в государственной или муниципальной собственности
				2	359803.63	3321707.40	
				3	359806.51	3321716.97	
				4	359787.34	3321722.72	
				5	359777.50	3321724.76	
				6	359774.46	3321712.84	
				1	359803.11	3321705.65	
14	:ЗУ330	Земельные участки (территории) общего пользования	335	1	359406.17	3321458.52	образование земельного участка из земель или земельных участков, находящихся в государственной или муниципальной собственности
				2	359406.61	3321459.25	
				3	359405.64	3321459.78	
				4	359351.79	3321494.36	
				5	359362.22	3321512.60	
				6	359363.41	3321514.44	
				7	359351.57	3321522.29	
				8	359350.85	3321523.22	
				9	359325.10	3321538.57	
				10	359321.41	3321540.60	
				11	359320.45	3321538.70	

14	:ЗУ330	Земельные участки (территории) общего пользования	335	12	359322.91	3321537.35	образование земельного участка из земель или земельных участков, находящихся в государственной или муниципальной собственности
				13	359324.74	3321536.19	
				14	359336.61	3321529.25	
				15	359341.29	3321526.61	
				16	359346.29	3321523.49	
				17	359351.87	3321519.92	
				18	359354.31	3321517.84	
				19	359355.84	3321516.22	
				20	359356.71	3321514.93	
				21	359356.81	3321513.47	
				22	359347.06	3321495.24	
				23	359348.21	3321494.60	
				24	359350.47	3321492.78	
				25	359358.66	3321487.43	
				26	359382.26	3321472.54	
				27	359388.16	3321468.98	
				28	359394.18	3321465.28	
				29	359400.27	3321461.50	
				30	359400.59	3321461.90	
				1	359406.17	3321458.52	
15	:ЗУ331	Для индивидуального жилищного строительства	1470	1	362508.87	3323599.89	образование земельного участка путём перераспределения земельного участка с КН 38:27:010201:6467 и земель, находящихся в государственной или муниципальной собственности
				2	362505.97	3323610.89	
				3	362501.86	3323626.52	
				4	362492.87	3323623.67	
				5	362471.33	3323616.15	
				6	362474.90	3323603.66	
				7	362476.82	3323597.56	
				8	362479.70	3323590.56	
				9	362483.82	3323578.76	
				10	362485.14	3323571.90	
				11	362488.59	3323556.49	
				12	362491.08	3323557.04	
				13	362491.18	3323556.65	
				14	362504.82	3323559.72	
				15	362496.58	3323596.93	
				1	362508.87	3323599.89	
16	:ЗУ332	Для индивидуального жилищного строительства	1084	1	362249.08	3322826.58	образование земельного участка путём перераспределения земельного участка с КН 38:27:010201:6507 и земель, находящихся в государственной или муниципальной собственности
				2	362247.56	3322830.96	
				3	362244.93	3322834.17	
				4	362239.09	3322845.23	
				5	362231.46	3322858.77	
				6	362220.97	3322853.03	
				7	362214.75	3322863.08	
				8	362204.74	3322857.18	
				9	362204.27	3322856.90	
				10	362222.74	3322822.01	
				11	362224.22	3322818.92	
				12	362222.74	3322818.23	
				13	362225.30	3322812.65	
				14	362231.99	3322815.75	
				15	362231.06	3322817.83	
17	:ЗУ333	Для индивидуального жилищного	788	1	362225.60	3322812.05	
				2	362225.30	3322812.65	

17	:ЗУ333	Для индивидуального жилищного строительства	788	3	362222.74	3322818.23	образование земельного участка путём перераспределения земельного участка с КН 38:27:010201:6508 и земель, находящихся в государственной или муниципальной собственности
				4	362224.22	3322818.92	
				5	362222.74	3322822.01	
				6	362204.27	3322856.90	
				7	362192.49	3322849.96	
				8	362189.71	3322848.29	
				9	362199.57	3322830.55	
				10	362208.68	3322814.10	
				11	362209.98	3322811.20	
				12	362212.90	3322806.53	
				1	362225.60	3322812.05	
18	:ЗУ334	Для индивидуального жилищного строительства	1021	1	359091.80	3322171.52	образование земельного участка путём перераспределения земельного участка с КН 38:27:010201:4679 и земель, находящихся в государственной или муниципальной собственности
				2	359091.52	3322182.26	
				3	359091.12	3322197.63	
				4	359067.99	3322199.96	
				5	359068.11	3322198.89	
				6	359067.83	3322196.16	
				7	359067.51	3322195.29	
				8	359067.22	3322188.70	
				9	359066.99	3322183.37	
				10	359066.55	3322173.52	
				11	359066.23	3322166.30	
				12	359067.33	3322166.24	
				13	359068.13	3322159.51	
				14	359069.38	3322159.12	
				15	359086.79	3322154.48	
				16	359090.18	3322153.51	
				1	359091.80	3322171.52	
19	:ЗУ335	Для индивидуального жилищного строительства	1500	1	357912.12	3322376.07	образование земельного участка путём перераспределения земельного участка с КН 38:27:010201:4993 и земель, находящихся в государственной или муниципальной собственности
				2	357925.07	3322394.84	
				3	357886.08	3322418.89	
				4	357874.40	3322399.66	
				5	357868.74	3322390.80	
				6	357906.17	3322366.84	
				1	357912.12	3322376.07	
20	:ЗУ336	Для индивидуального жилищного строительства	732	1	357625.93	3322515.71	образование земельного участка путём перераспределения земельного участка с КН 38:27:010201:5033 и земель, находящихся в государственной или муниципальной собственности
				2	357627.16	3322516.33	
				3	357622.27	3322527.89	
				4	357622.20	3322537.72	
				5	357620.29	3322557.25	
				6	357598.15	3322546.87	
				7	357599.71	3322543.21	
				8	357614.07	3322509.76	
				1	357625.93	3322515.71	
21	:ЗУ337	Для индивидуального жилищного строительства	556	1	357601.84	3322503.62	образование земельного участка путём перераспределения земельного участка с КН 38:27:010201:5034 и земель, находящихся в государственной или муниципальной собственности
				2	357614.07	3322509.76	
				3	357599.71	3322543.21	
				4	357598.15	3322546.87	
				5	357585.67	3322541.02	
				6	357587.36	3322537.12	
				1	357601.84	3322503.62	
22	:ЗУ338	Для размещения объекта торгового назначения	172	1	361045.37	3322288.77	Исправление реестровой ошибки 38:27:010201:1686
				2	361054.98	3322296.40	
				3	361046.14	3322307.55	

22	:ЗУ338	Для размещения объекта торгового назначения	172	4	361037.40	3322301.03	Исправление реестровой ошибки 38:27:010201:1686
				5	361038.71	3322299.36	
				6	361037.94	3322298.70	
23	:ЗУ339	Блокированная жилая застройка	696	1	359796.94	3321576.07	образование земельного участка из земель или земельных участков, находящихся в государственной или муниципальной собственности
				2	359796.32	3321579.07	
				3	359795.12	3321586.22	
				4	359794.14	3321591.43	
				5	359794.42	3321591.79	
				6	359794.24	3321593.80	
				7	359794.52	3321594.51	
				8	359794.31	3321597.15	
				9	359793.78	3321600.10	
				10	359792.35	3321602.92	
				11	359793.74	3321610.71	
				12	359788.09	3321611.01	
				13	359775.89	3321608.91	
				14	359773.31	3321608.61	
				15	359771.90	3321608.32	
				16	359771.91	3321608.26	
				17	359776.11	3321587.03	
				18	359777.61	3321579.81	
				19	359779.18	3321572.35	
				1	359796.94	3321576.07	
24	:ЗУ340	Блокированная жилая застройка	693	1	359779.18	3321572.35	образование земельного участка из земель или земельных участков, находящихся в государственной или муниципальной собственности
				2	359777.61	3321579.81	
				3	359776.11	3321587.03	
				4	359771.91	3321608.26	
				5	359771.90	3321608.32	
				6	359771.02	3321608.15	
				7	359771.08	3321607.74	
				8	359763.98	3321607.07	
				9	359756.03	3321606.32	
				10	359753.04	3321606.00	
				11	359757.63	3321583.57	
				12	359758.19	3321583.66	
				13	359761.45	3321568.63	
				1	359779.18	3321572.35	
25	:ЗУ341	Блокированная жилая застройка	947	1	359521.33	3322865.89	образование земельного участка из земель или земельных участков, находящихся в государственной или муниципальной собственности
				2	359532.34	3322881.41	
				3	359551.80	3322908.85	
				4	359557.55	3322917.07	
				5	359544.11	3322925.32	
				6	359542.15	3322926.51	
				7	359535.34	3322915.98	
				8	359536.30	3322915.45	
				9	359535.21	3322913.82	
				10	359536.11	3322913.22	
				11	359510.16	3322873.66	
				1	359521.33	3322865.89	
26	:ЗУ204	Для индивидуального жилищного строительства	1453	1	362050.25	3323161.23	
				2	362040.77	3323186.25	
				3	361993.00	3323172.69	
				4	361998.02	3323146.14	
				5	362008.71	3323147.65	

26	:ЗУ204	Для индивидуального жилищного строительства	1453	6	362008.71	3323147.65	образование земельного участка из земель или земельных участков, находящихся в государственной или муниципальной собственности
				7	362010.35	3323148.46	
				8	362010.36	3323148.46	
				9	362011.55	3323149.00	
				10	362012.78	3323149.46	
				11	362013.04	3323149.55	
				12	362020.87	3323152.09	
				13	362021.86	3323152.38	
				14	362022.99	3323152.65	
				15	362029.13	3323153.92	
				16	362029.28	3323153.95	
				17	362030.57	3323154.16	
				18	362031.08	3323154.23	
				19	362035.73	3323154.71	
				20	362035.75	3323154.72	
				21	362041.70	3323156.73	
				22	362041.72	3323156.74	
				23	362044.90	3323158.29	
				24	362045.74	3323158.87	
				25	362046.09	3323159.11	
				26	362047.20	3323159.80	
				27	362048.36	3323160.42	
				28	362049.55	3323160.96	
				1	362050.25	3323161.23	
27	:609	Блокированная жилая застройка	700	1	359531.41	3322859.30	уточнением местоположения границ и (или) площади земельного участка
				2	359535.76	3322862.93	
				3	359543.48	3322873.79	
				4	359562.64	3322901.05	
				5	359551.80	3322908.85	
				6	359532.34	3322881.41	
				7	359521.33	3322865.89	
				1	359531.41	3322859.30	

Чертеж межевания территории

Иркутская область, Шелеховский муниципальный район, Большелугское сельское поселение

кадастровый квартал 38:27:010201



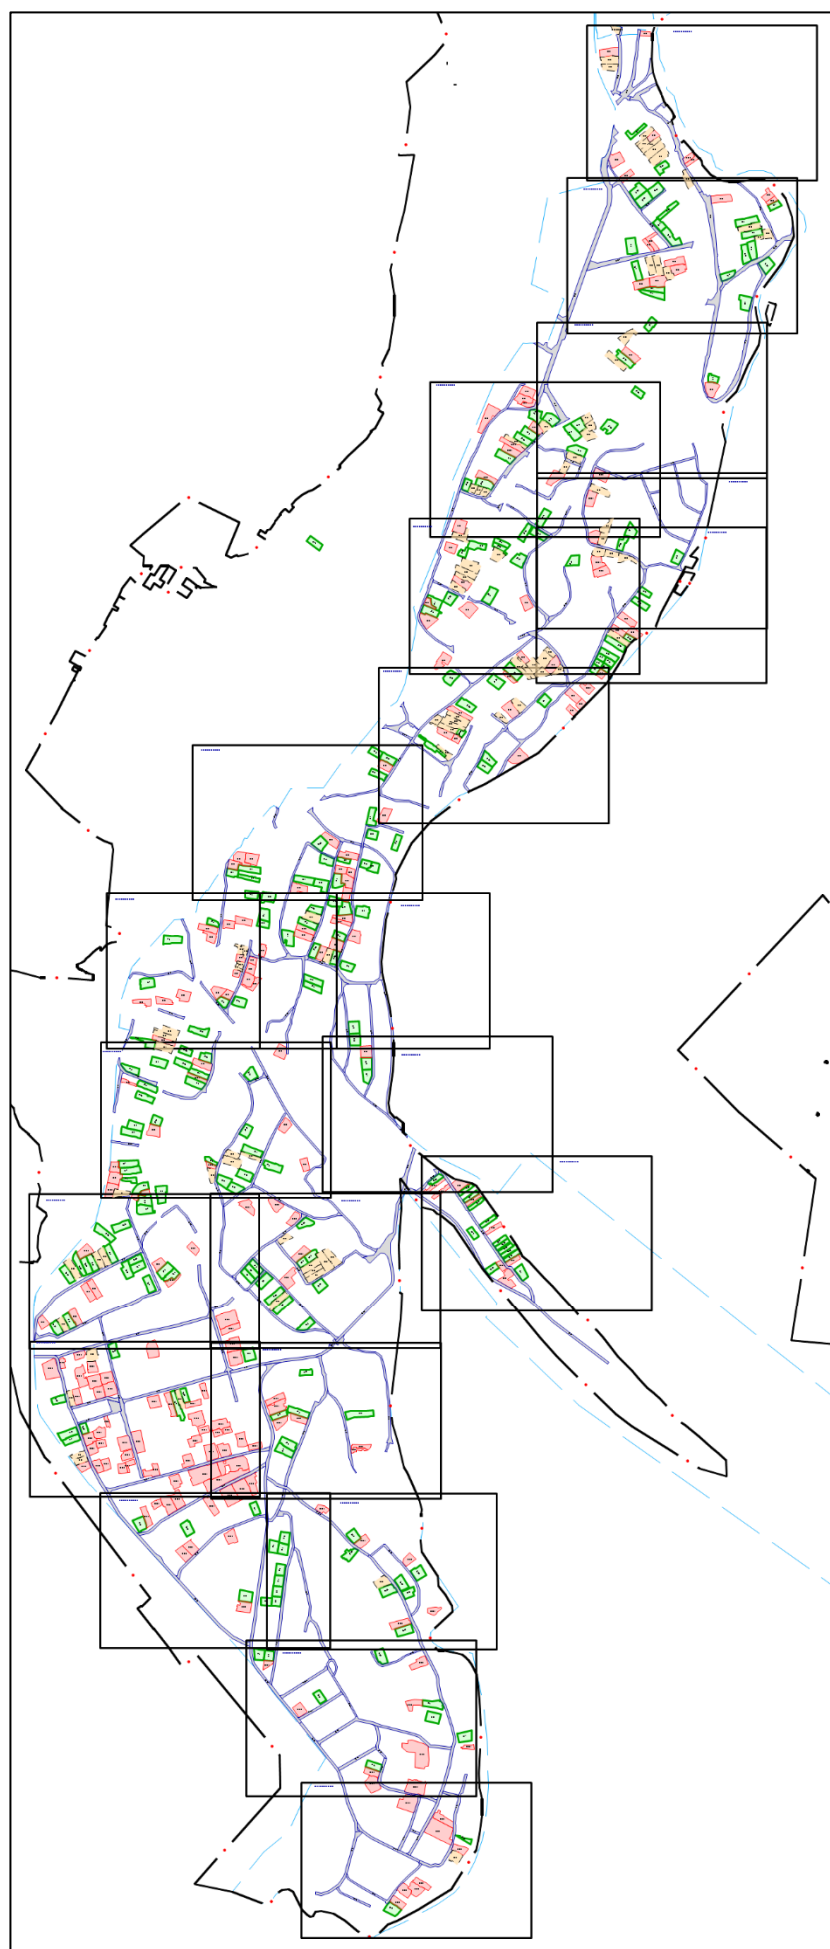


Схема
расположения листов

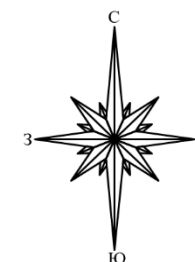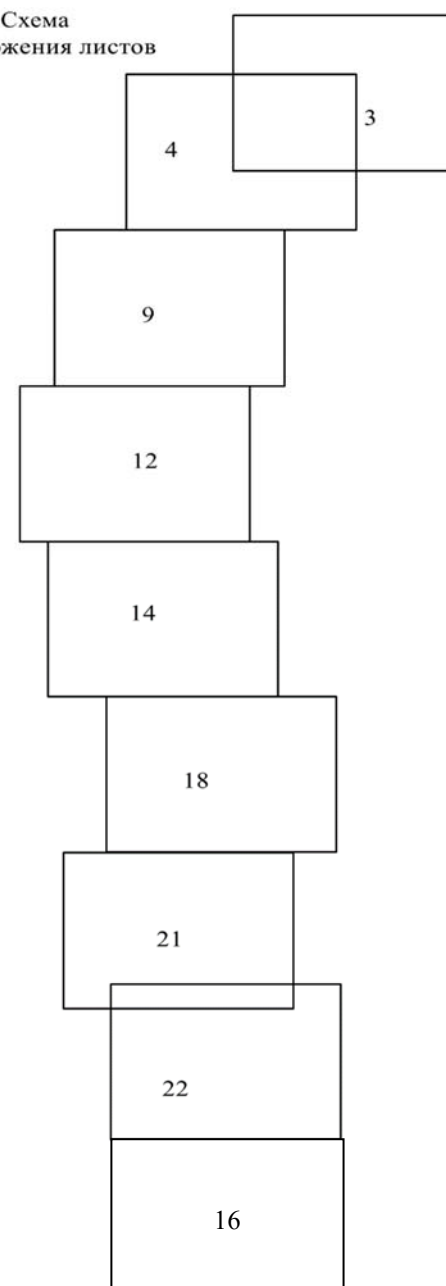

Условные обозначения:

- | | |
|--|--|
| | границы и кадастровый номер изменяемого земельного участка |
| | границы и условный номер образуемого земельного участка |
| | границы и кадастровый номер уточняемого земельного участка |
| | границы и условный номер образуемого земельного участка общего пользования |
| | граница п. Большой Луг Шелеховский район Иркутской области
регистрационный номер в реестре ЕГРН 38:27-4.115 |
| | граница кадастрового квартала |


38:27:010201 номер кадастрового квартала

Примечание: границы публичных сервитутов не устанавливаются

						ПМТ-ОЧ-ГЧ			
						ВНЕСЕНИЕ ИЗМЕНЕНИЙ В ПРОЕКТ МЕЖЕВАНИЯ ТЕРРИТОРИИ КАДАСТРОВОГО КВАРТАЛА			
						38:27:010201			
Изм.	Кол.уч.	Лист	№док	Подпись	Дата	ПРОЕКТ МЕЖЕВАНИЯ ТЕРРИТОРИИ Графическая часть	Стадия	Лист	Листов
Разработал							П	2	11
Проверил									
						Чертёж межевания территории М 1:2000	Разработал: ООО «Альба-Кадестр»		



Иркутская область,
Шелеховский район,
р.п. Большой Луг
38:27:010201
Лист 3

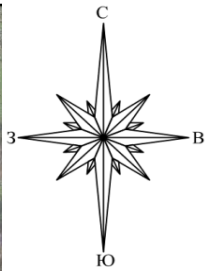

Условные обозначения приведены на листе 1


						ПМТ-ОЧ-ГЧ			
						ВНЕСЕНИЕ ИЗМЕНЕНИЙ В ПРОЕКТ МЕЖЕВАНИЯ ТЕРРИТОРИИ КАДАСТРОВОГО КВАРТАЛА 38:27:010201			
Изм.	Кол.уч.	Лист	Модок	Подпись	Дата	ПРОЕКТ МЕЖЕВАНИЯ ТЕРРИТОРИИ Графическая часть	Стадия	Лист	Листов
Разработал							П	3	11
Проверил						Чертёж межевания территории М 1:2000	Разработал: ООО «Альба-Кадастр»		

Иркутская область,
Шелеховский район,
р.п. Большой Луг
38:27:010201
Лист 4

38:27:010201

ПМТ-ОЧ-ГЧ					
ВНЕСЕНИЕ ИЗМЕНЕНИЙ В ПРОЕКТ МЕЖЕВАНИЯ ТЕРРИТОРИИ КАДАСТРОВОГО КВАРТАЛА 38:27:010201					
Изм.	Кол.уч.	Лист	№док	Подпись	Дата
Разработал					
Проверил					

ПРОЕКТ МЕЖЕВАНИЯ ТЕРРИТОРИИ		Стадия	Лист	Лист
Графическая часть		П	4	1

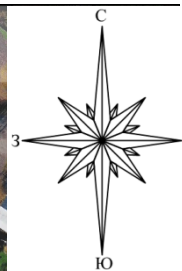


						ПМТ-ОЧ-ГЧ			
						ВНЕСЕНИЕ ИЗМЕНЕНИЙ В ПРОЕКТ МЕЖЕВАНИЯ ТЕРРИТОРИИ КАДАСТРОВОГО КВАРТАЛА 38:27:010201			
Изм.	Кол.уч.	Лист	Медок	Подпись	Дата	ПРОЕКТ МЕЖЕВАНИЯ ТЕРРИТОРИИ Графическая часть	Стадия	Лист	Листов
Разработал							П	4	11
Проверил									
						Чертёж межевания территории М 1:2000	Разработал: ООО «Альба-Кадастр»		

Иркутская область,
Шелеховский район,
р.п. Большой Луг
38:27:010201
Лист 9

Parcel numbers visible on the map:

- Red outline parcels: :3Y61, :3Y60, :3Y62, :3Y48, :3Y47, :3Y58, :3Y54, :3Y57, :3Y55, :3Y46, :3Y45, :3Y338
- Green outline parcels: :507, :506, :502, :1097, :515, :448, :514, :446, :444, :819, :525, :530, :529, :526, :1112

						ПМТ-ОЧ-ГЧ				
						ВНЕСЕНИЕ ИЗМЕНЕНИЙ В ПРОЕКТ МЕЖЕВАНИЯ ТЕРРИТОРИИ КАДАСТРОВОГО КВАРТАЛА 38:27:010201				
Изм.	Кол.уч.	Лист	Модок	Подпись	Дата	ПРОЕКТ МЕЖЕВАНИЯ ТЕРРИТОРИИ Графическая часть		Стадия	Лист	Лист
Разработал								П	5	11
Проверил										

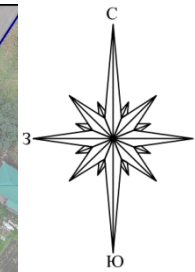


						ПМТ-ОЧ-ГЧ			
						ВНЕСЕНИЕ ИЗМЕНЕНИЙ В ПРОЕКТ МЕЖЕВАНИЯ ТЕРРИТОРИИ КАДАСТРОВОГО КВАРТАЛА 38:27:010201			
Изм.	Кол.уч.	Лист	№док	Подпись	Дата	ПРОЕКТ МЕЖЕВАНИЯ ТЕРРИТОРИИ Графическая часть	Стадия	Лист	Листов
Разработал							П	5	11
Проверил						Чертёж межевания территории М 1:2000	Разработал: ООО «Альба-Кадастр»		



Иркутская область,
Шелеховский район,
р.п. Большой Луг
38:27:010201
Лист 12

Условные обозначения приведены на листе 1

							ПМТ-ОЧ-ГЧ		
							ВНЕСЕНИЕ ИЗМЕНЕНИЙ В ПРОЕКТ МЕЖЕВАНИЯ ТЕРРИТОРИИ КАДАСТРОВОГО КВАРТАЛА 38:27:010201		
Изм.	Кол.уч.	Лист	№ док	Подпись	Дата	ПРОЕКТ МЕЖЕВАНИЯ ТЕРРИТОРИИ Графическая часть	Стадия	Лист	Листов
Разработал							П	6	11
Проверил						Чертёж межевания территории М 1:2000	Разработал: ООО «Альба-Кадастр»		

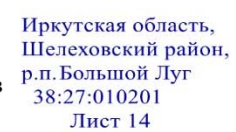

						ПМТ-ОЧ-ГЧ			
						ВНЕСЕНИЕ ИЗМЕНЕНИЙ В ПРОЕКТ МЕЖЕВАНИЯ ТЕРРИТОРИИ КАДАСТРОВОГО КВАРТАЛА 38:27:010201			
Изм.	Кол.уч.	Лист	№док	Подпись	Дата	ПРОЕКТ МЕЖЕВАНИЯ ТЕРРИТОРИИ Графическая часть	Стадия	Лист	Листов
Разработал							П	7	11
Проверил									
						Чертёж межевания территории М 1:2000	Разработал: ООО «Альба-Кадастр»		


Условные обозначения приведены на листе 1



Иркутская область,
Шелеховский район,
р.п.Большой Луг
38:27:010201
Лист 18

Условные обозначения приведены на листе 1


						ПМТ-ОЧ-ГЧ			
						ВНЕСЕНИЕ ИЗМЕНЕНИЙ В ПРОЕКТ МЕЖЕВАНИЯ ТЕРРИТОРИИ КАДАСТРОВОГО КВАРТАЛА 38:27:010201			
Изм.	Кол.уч.	Лист	Медок	Подпись	Дата	ПРОЕКТ МЕЖЕВАНИЯ ТЕРРИТОРИИ Графическая часть	Стадия	Лист	Листов
Разработал							П	8	11
Проверил						Чертёж межевания территории М 1:2000	Разработал: ООО «Альба-Кадастр»		

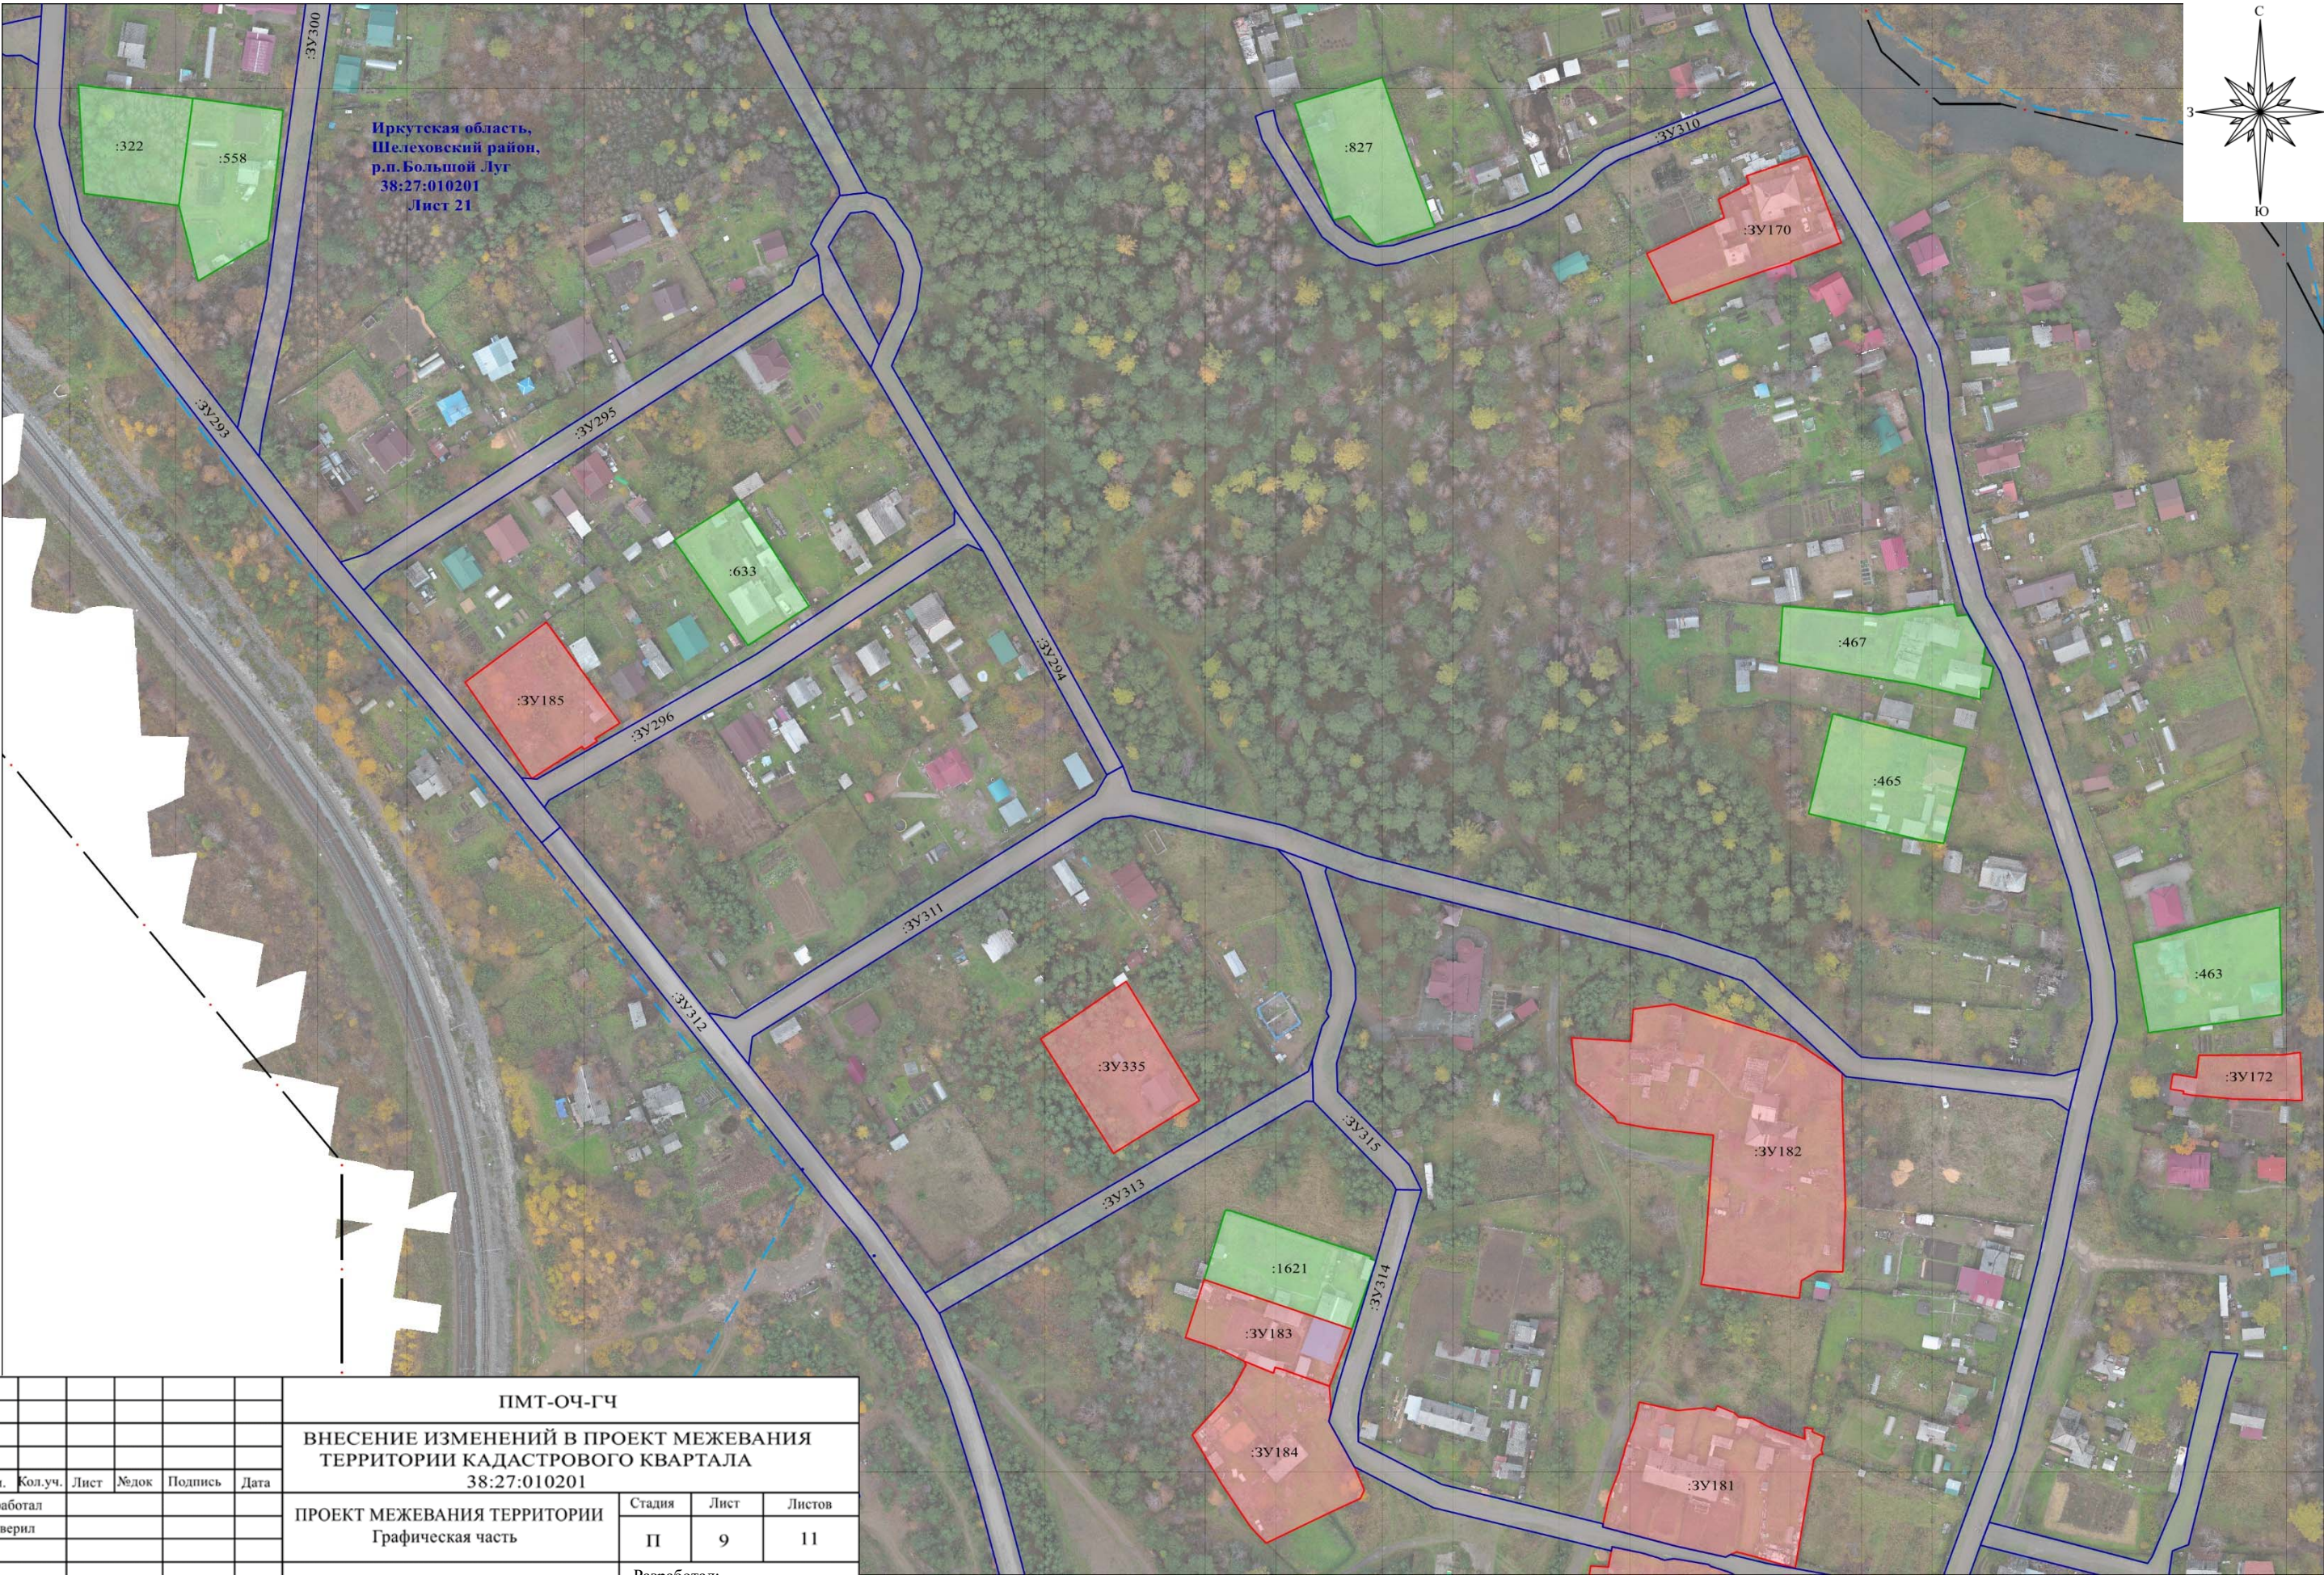


Иркутская область,
Шелеховский район,
р.п. Большой Луг
38:27:010201
Лист 21

						ПМТ-ОЧ-ГЧ			
						ВНЕСЕНИЕ ИЗМЕНЕНИЙ В ПРОЕКТ МЕЖЕВАНИЯ ТЕРРИТОРИИ КАДАСТРОВОГО КВАРТАЛА 38:27:010201			
Изм.	Кол.уч.	Лист	№ док	Подпись	Дата	ПРОЕКТ МЕЖЕВАНИЯ ТЕРРИТОРИИ Графическая часть	Стадия	Лист	Листов
Разработал							П	9	11
Проверил									
						Чертёж межевания территории М 1:2000	Разработал: ООО «Альба-Кадастр»		

Условные обозначения приведены на листе 1

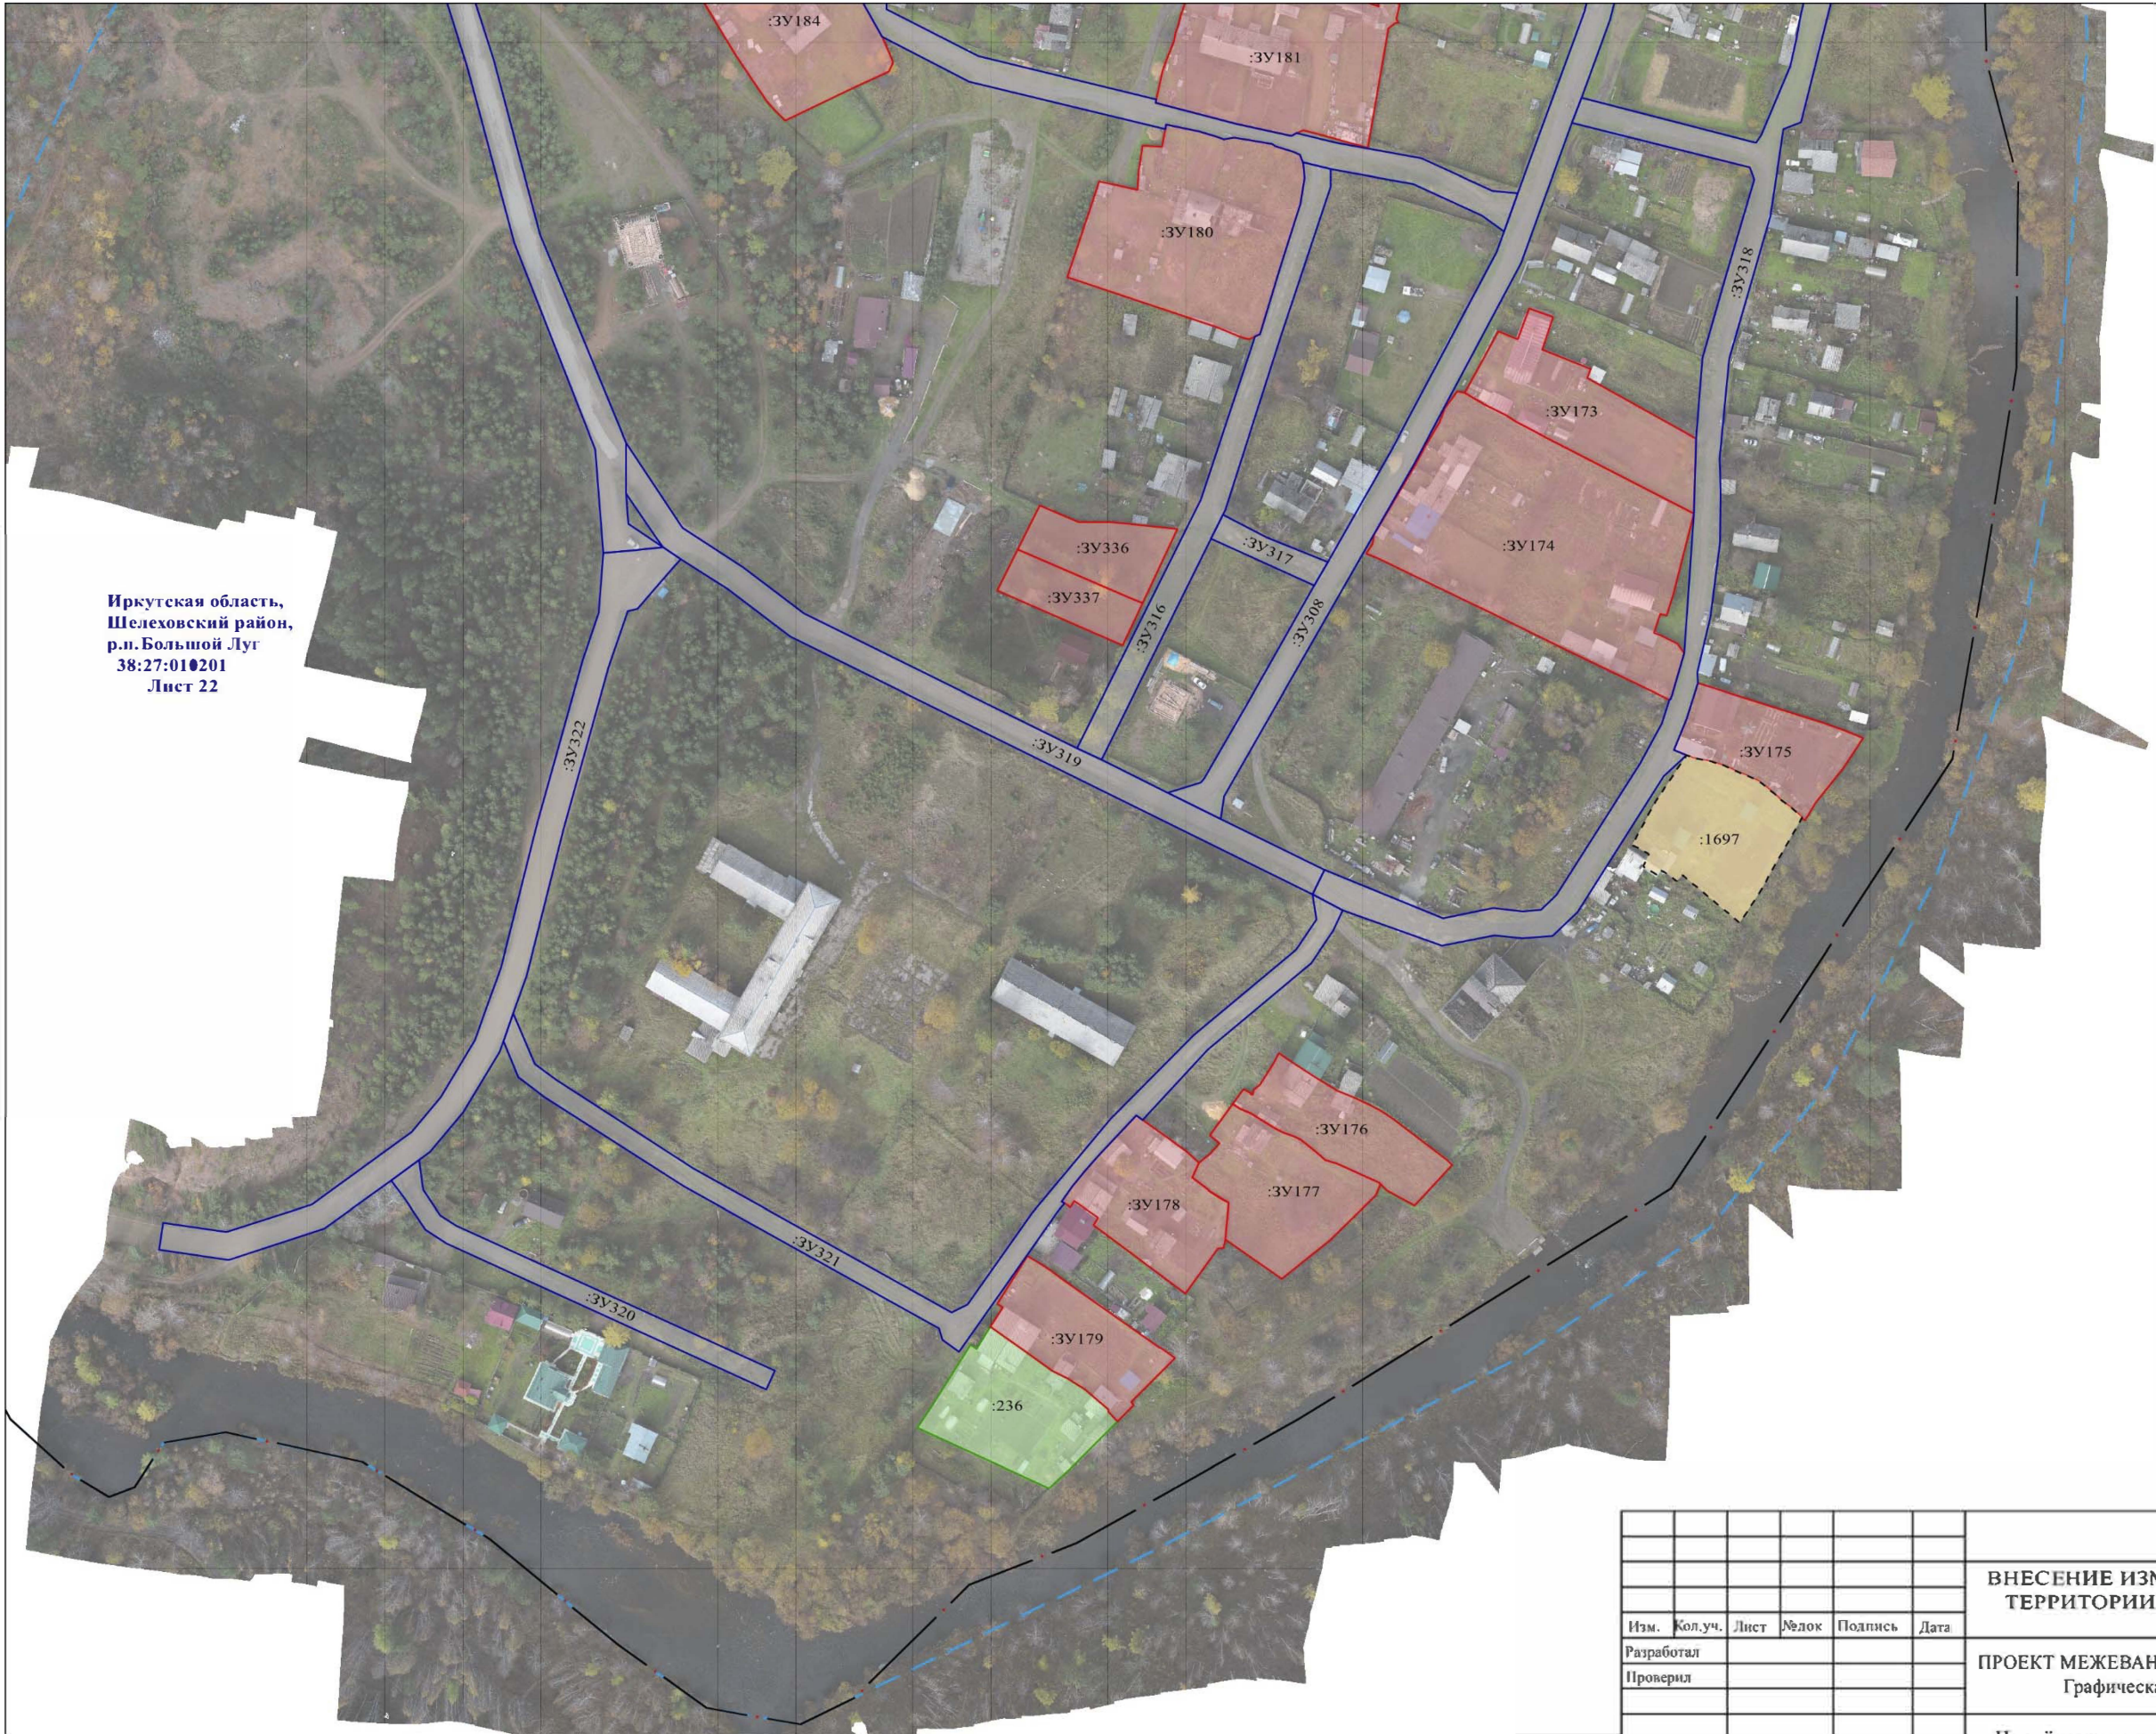


Иркутская область,
Шелеховский район,
р.п. Большой Луг
38:27:010201
Лист 22

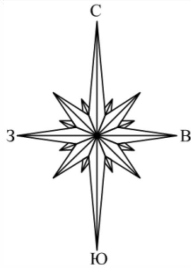

						ПМТ-ОЧ-ГЧ		
						ВНЕСЕНИЕ ИЗМЕНЕНИЙ В ПРОЕКТ МЕЖЕВАНИЯ ТЕРРИТОРИИ КАДАСТРОВОГО КВАРТАЛА 38:27:010201		
Изм.	Кол.уч.	Лист	Федок	Подпись	Дата	ПРОЕКТ МЕЖЕВАНИЯ ТЕРРИТОРИИ Графическая часть	Стадия	Лист
Разработал							П	10
Проверил						Чертёж межевания территории М 1:2000		11
							Разработал: ООО «Альба-Кадастр»	



Иркутская область,
Шелеховский район,
р.п. Большой Луг
38:27:010201
Лист 16

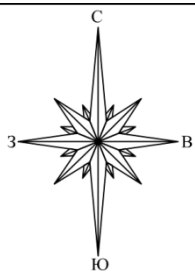

						ПМТ-ОЧ-ГЧ			
						ВНЕСЕНИЕ ИЗМЕНЕНИЙ В ПРОЕКТ МЕЖЕВАНИЯ ТЕРРИТОРИИ КАДАСТРОВОГО КВАРТАЛА 38:27:010201			
Изм.	Кол.уч.	Лист	№док	Подпись	Дата	ПРОЕКТ МЕЖЕВАНИЯ ТЕРРИТОРИИ Графическая часть	Стадия	Лист	Листов
Разработал							П	11	11
Проверил						Чертёж межевания территории М 1:2000	Разработал: ООО «Альба-Кадестр»		