


Схема размещения рекламных конструкций на
территории Шелеховского района
(графическая часть)


Приложение № 2
к постановлению
Администрации Шелеховского
муниципального района
от 20.10.2014 № 1067-па

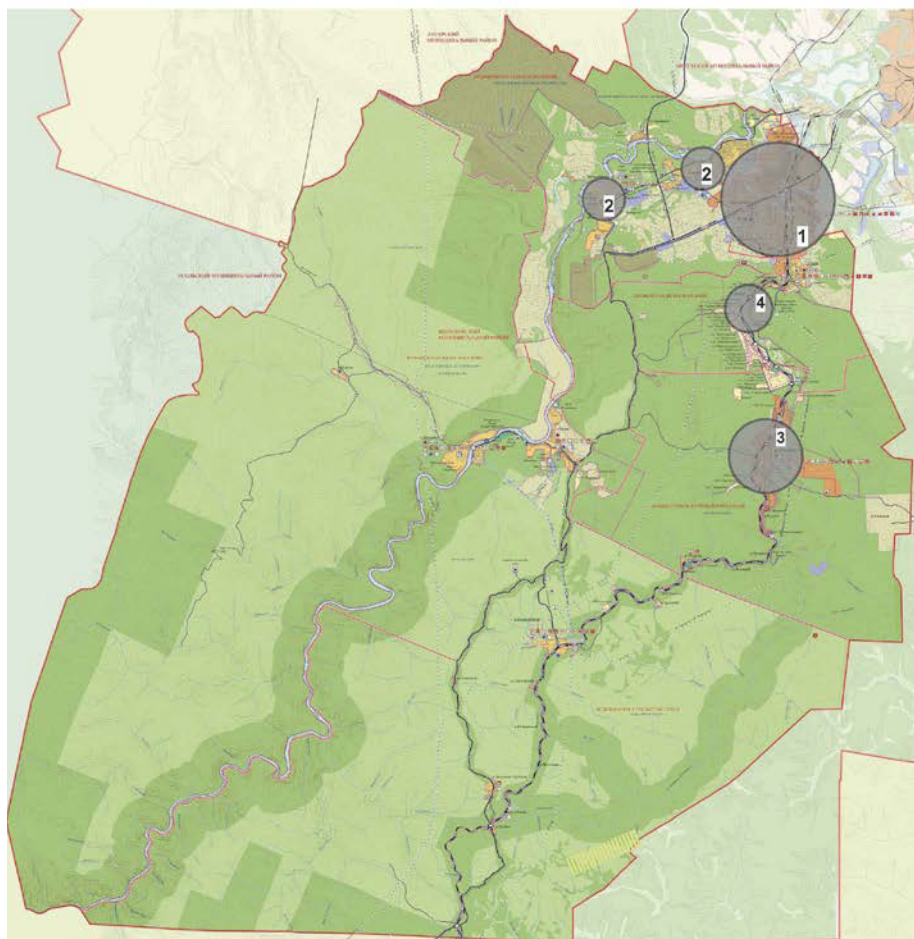

УСЛОВНЫЕ ОБОЗНАЧЕНИЯ

- Проектируемая территория
для размещения рекламных конструкций
1. Шелеховское муниципальное образование
 2. Баклашинское муниципальное образование
 3. Большелугское муниципальное образование
 4. Олхинское муниципальное образование


1. ШЕЛЕХОВСКОЕ МУНИЦИПАЛЬНОЕ ОБРАЗОВАНИЕ

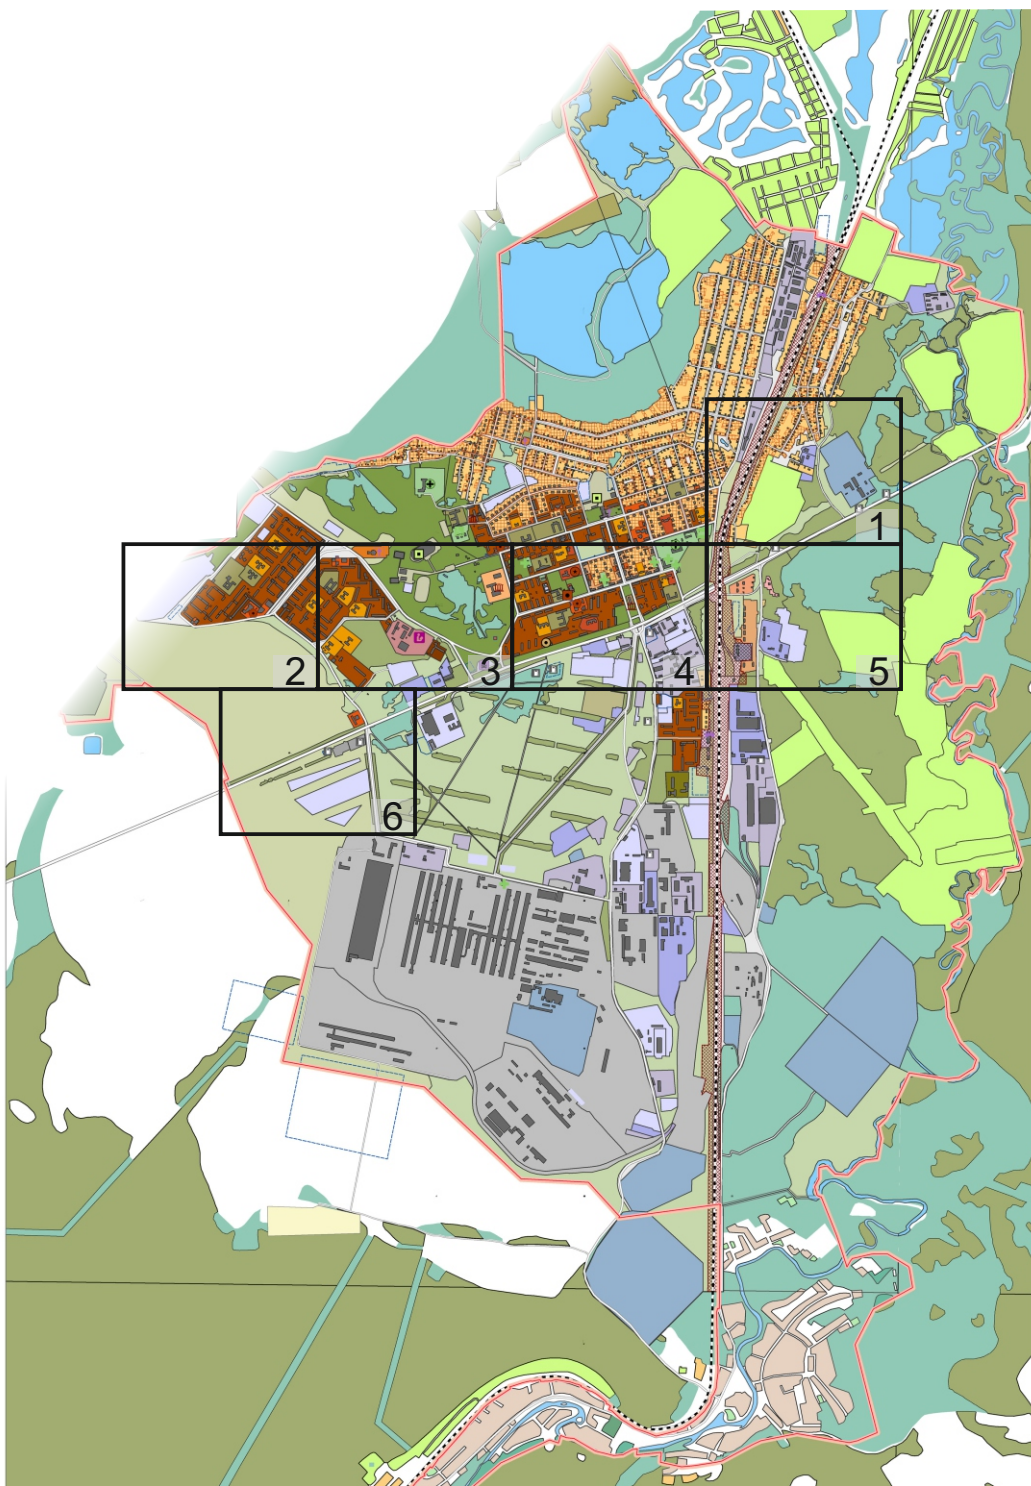



УСЛОВНЫЕ ОБОЗНАЧЕНИЯ


-  Проектируемая территория для размещения рекламных конструкций
-  БИЛБОРД
-  РЕКЛАМНЫЙ ЩИТ




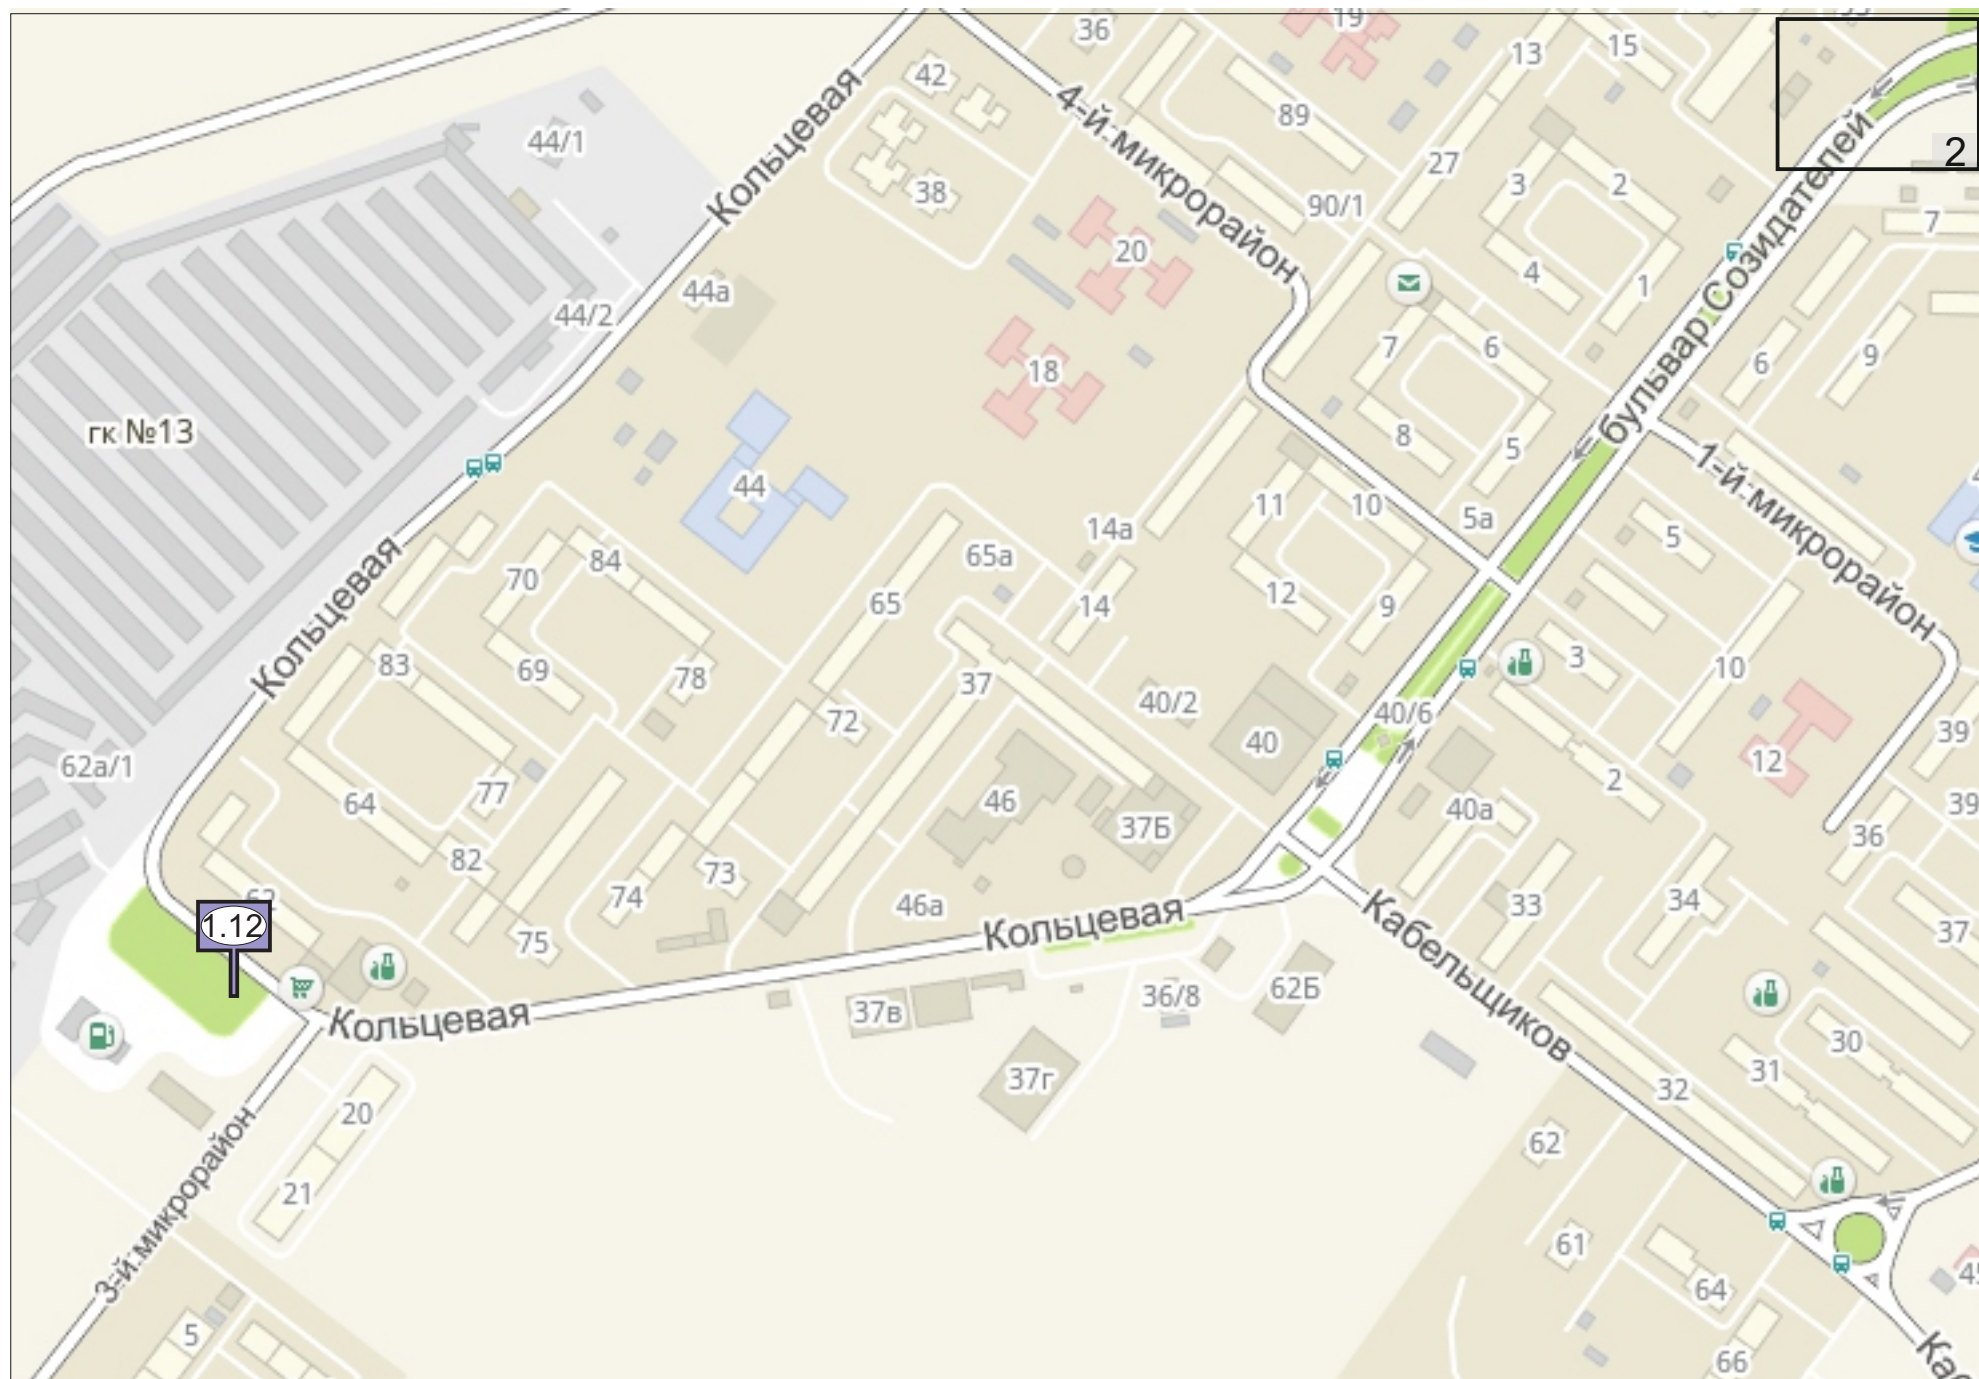

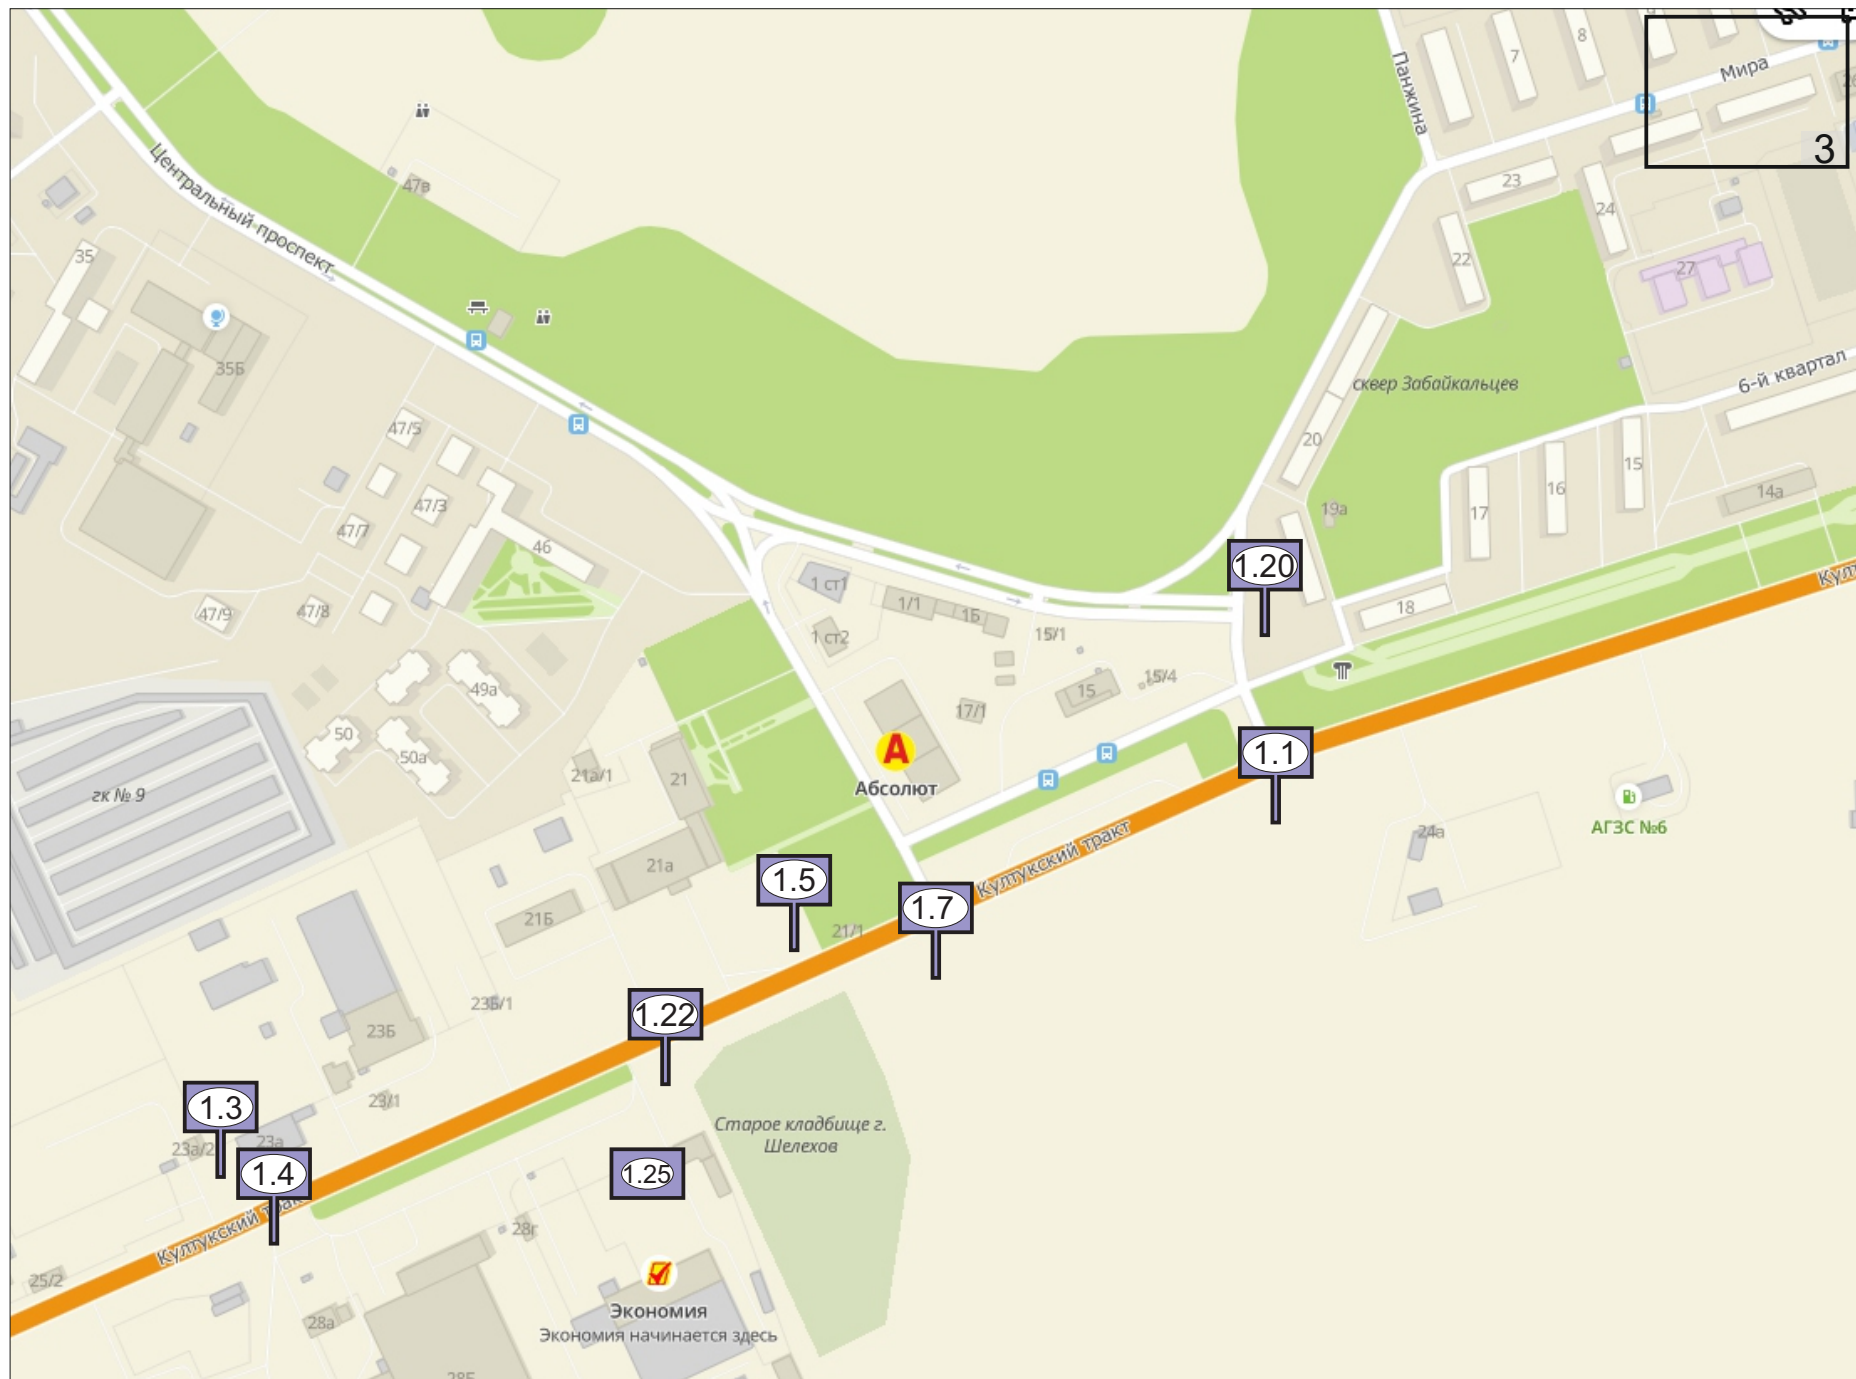

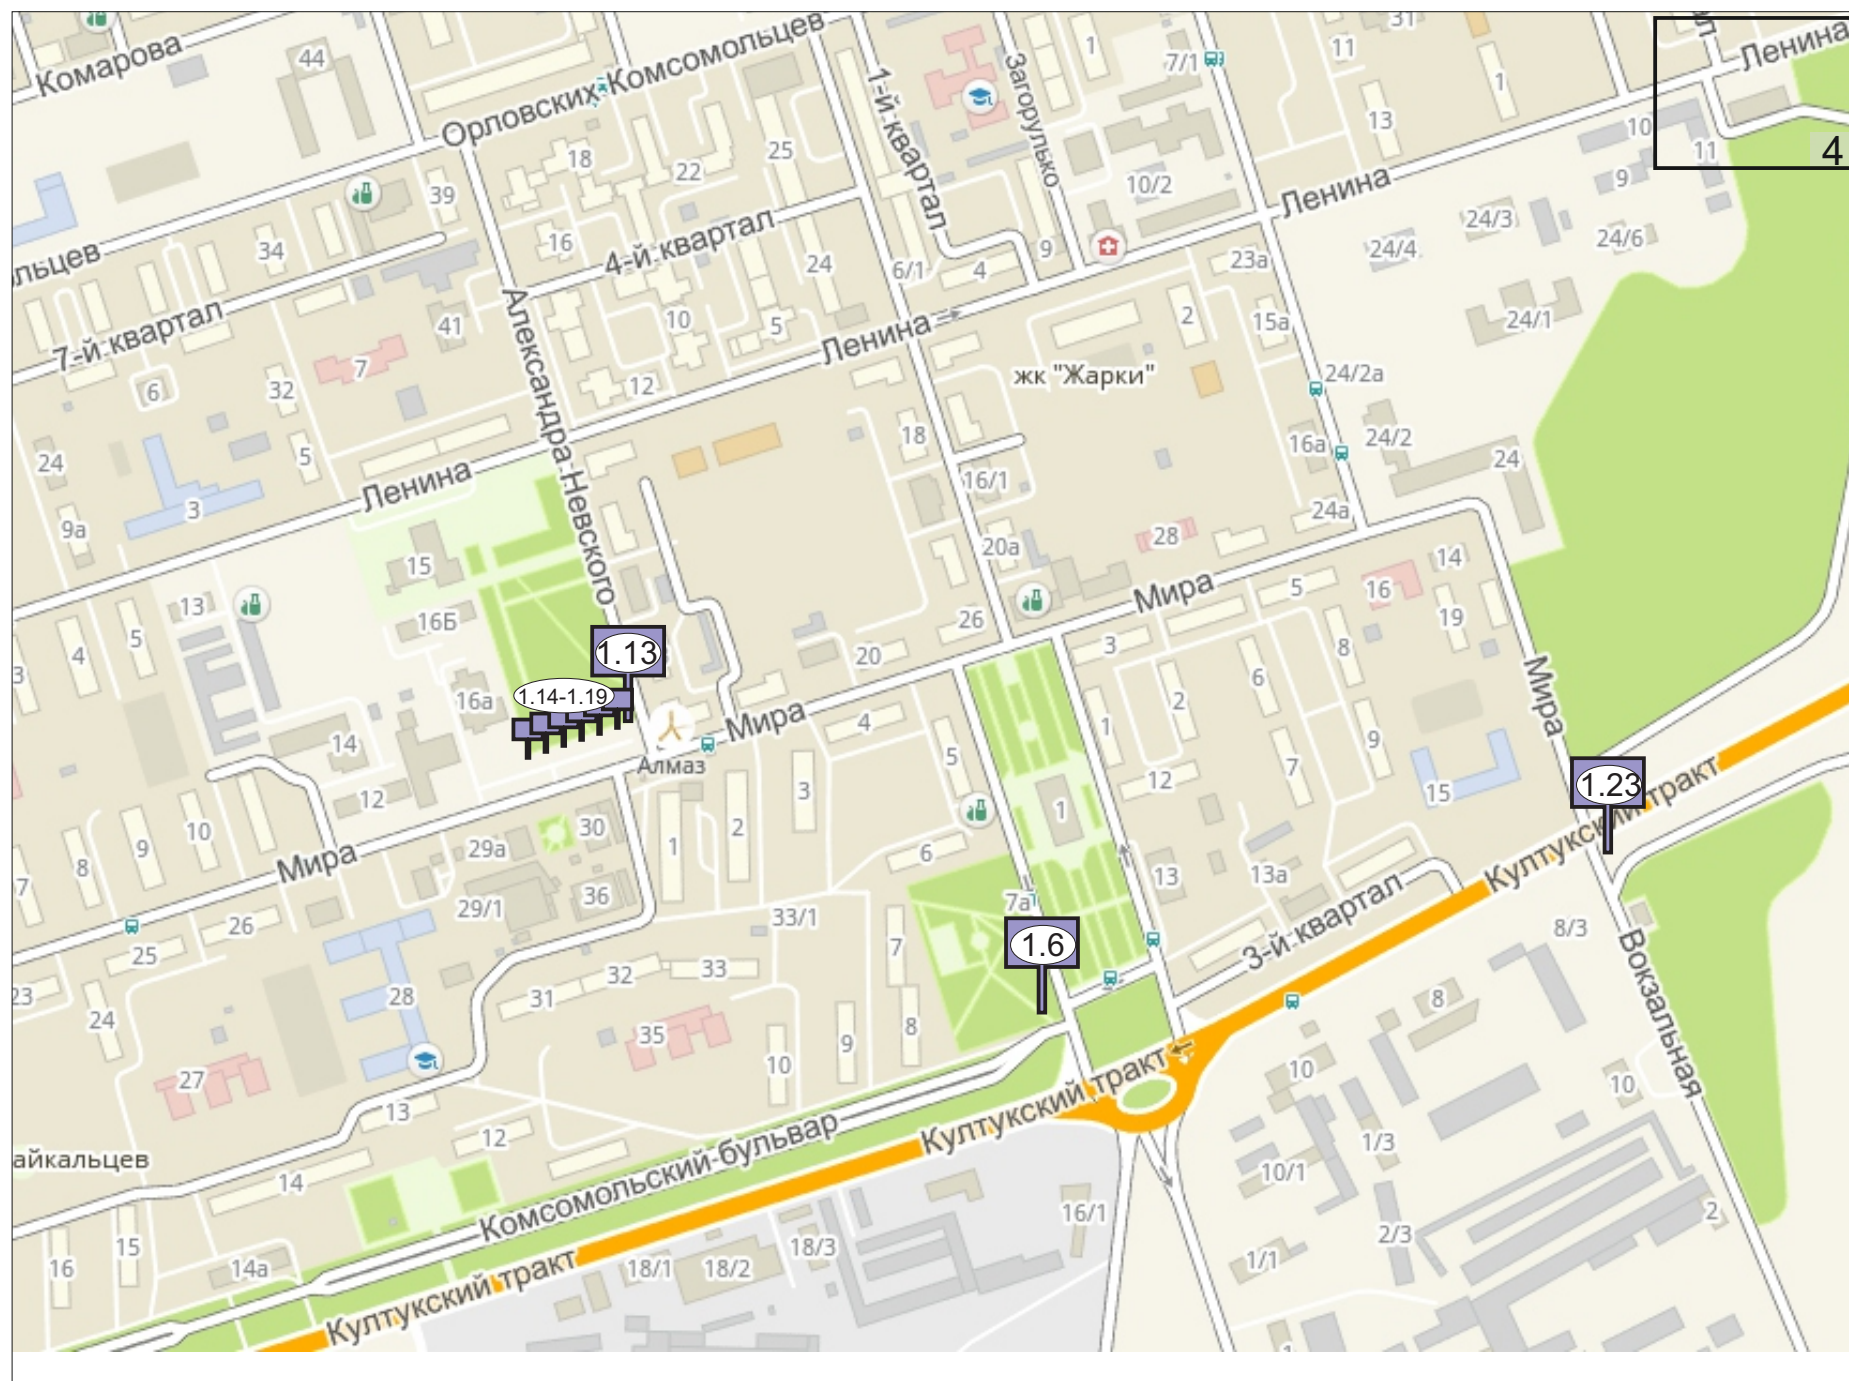

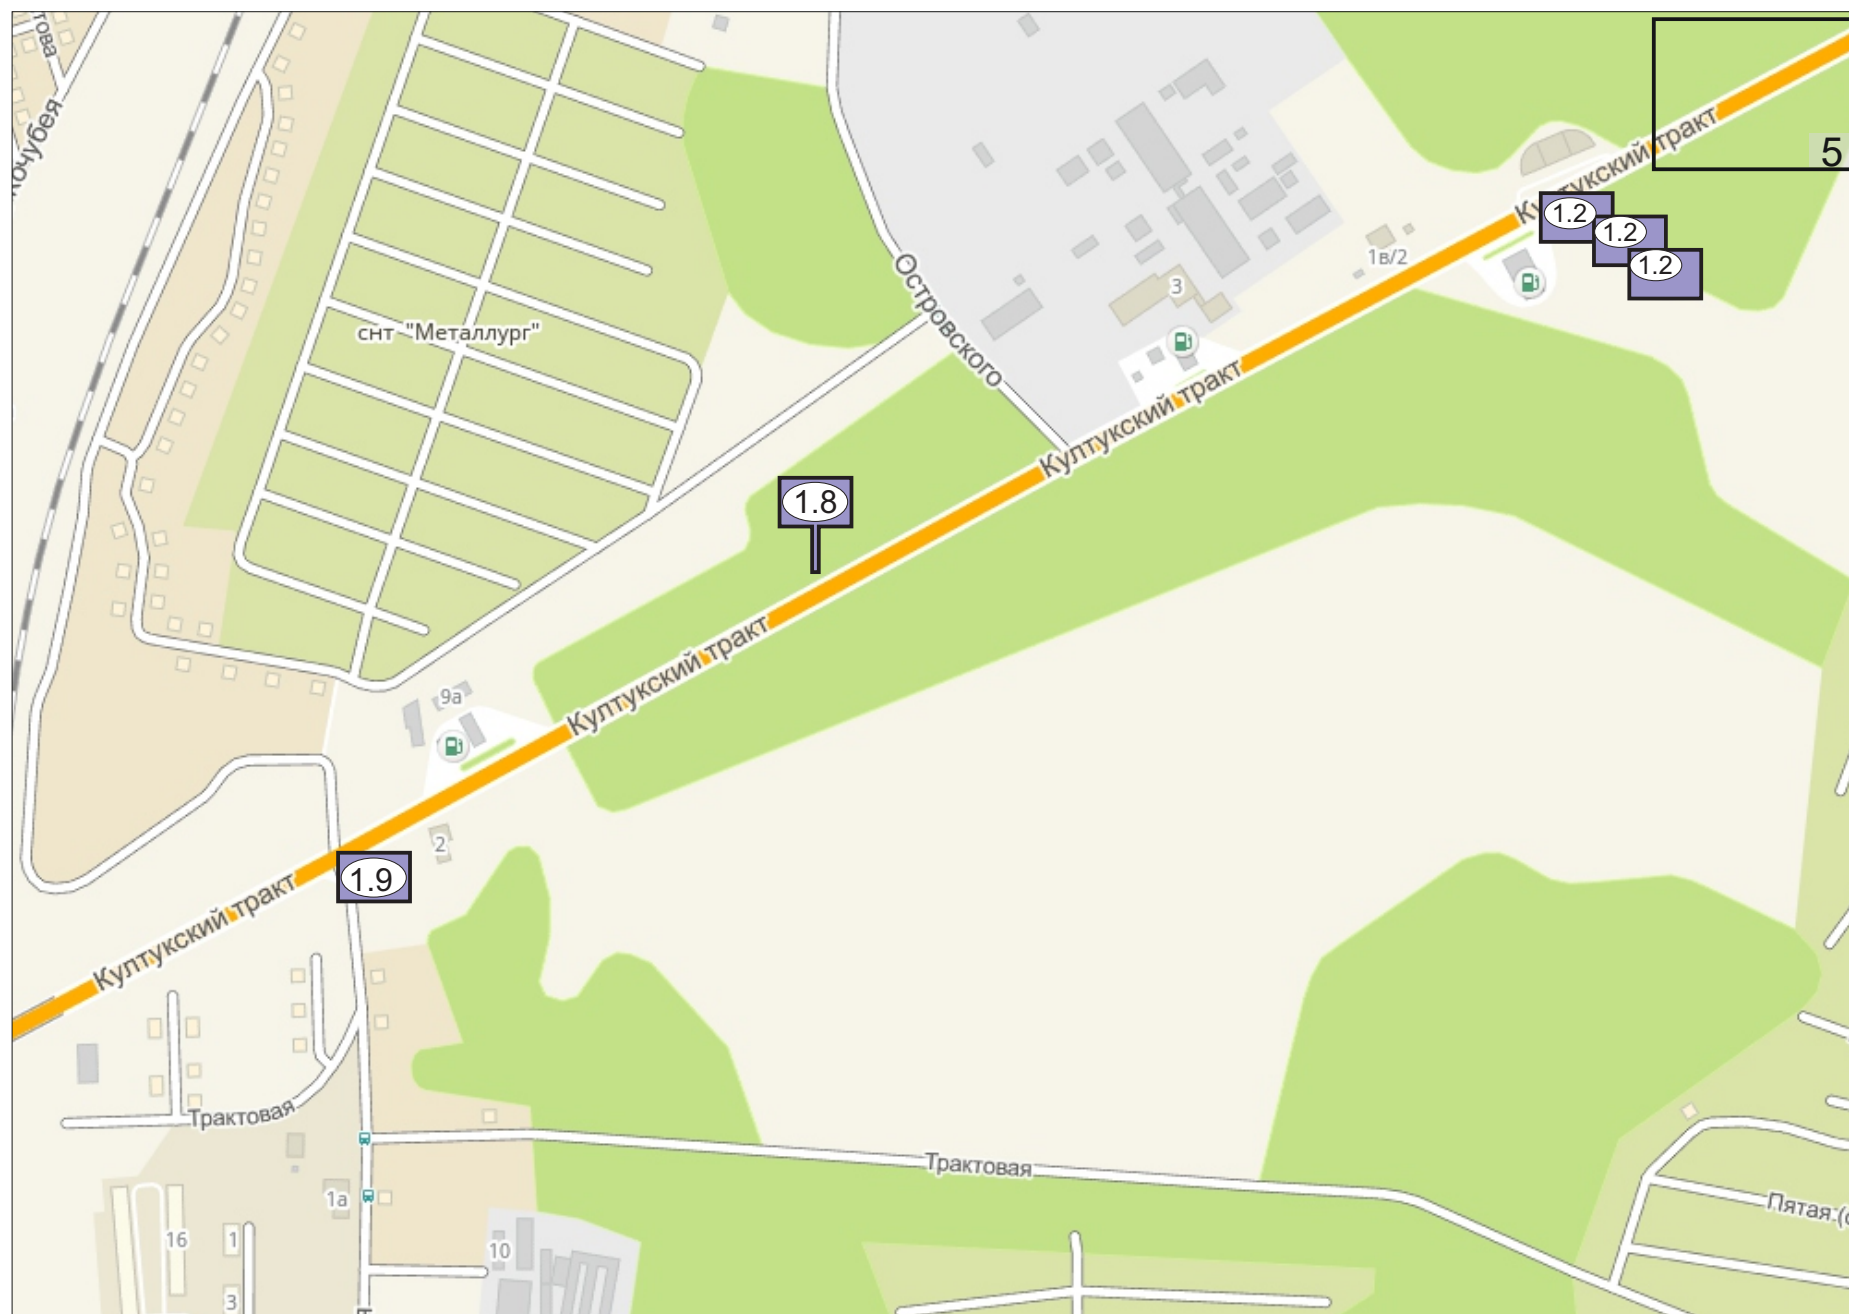

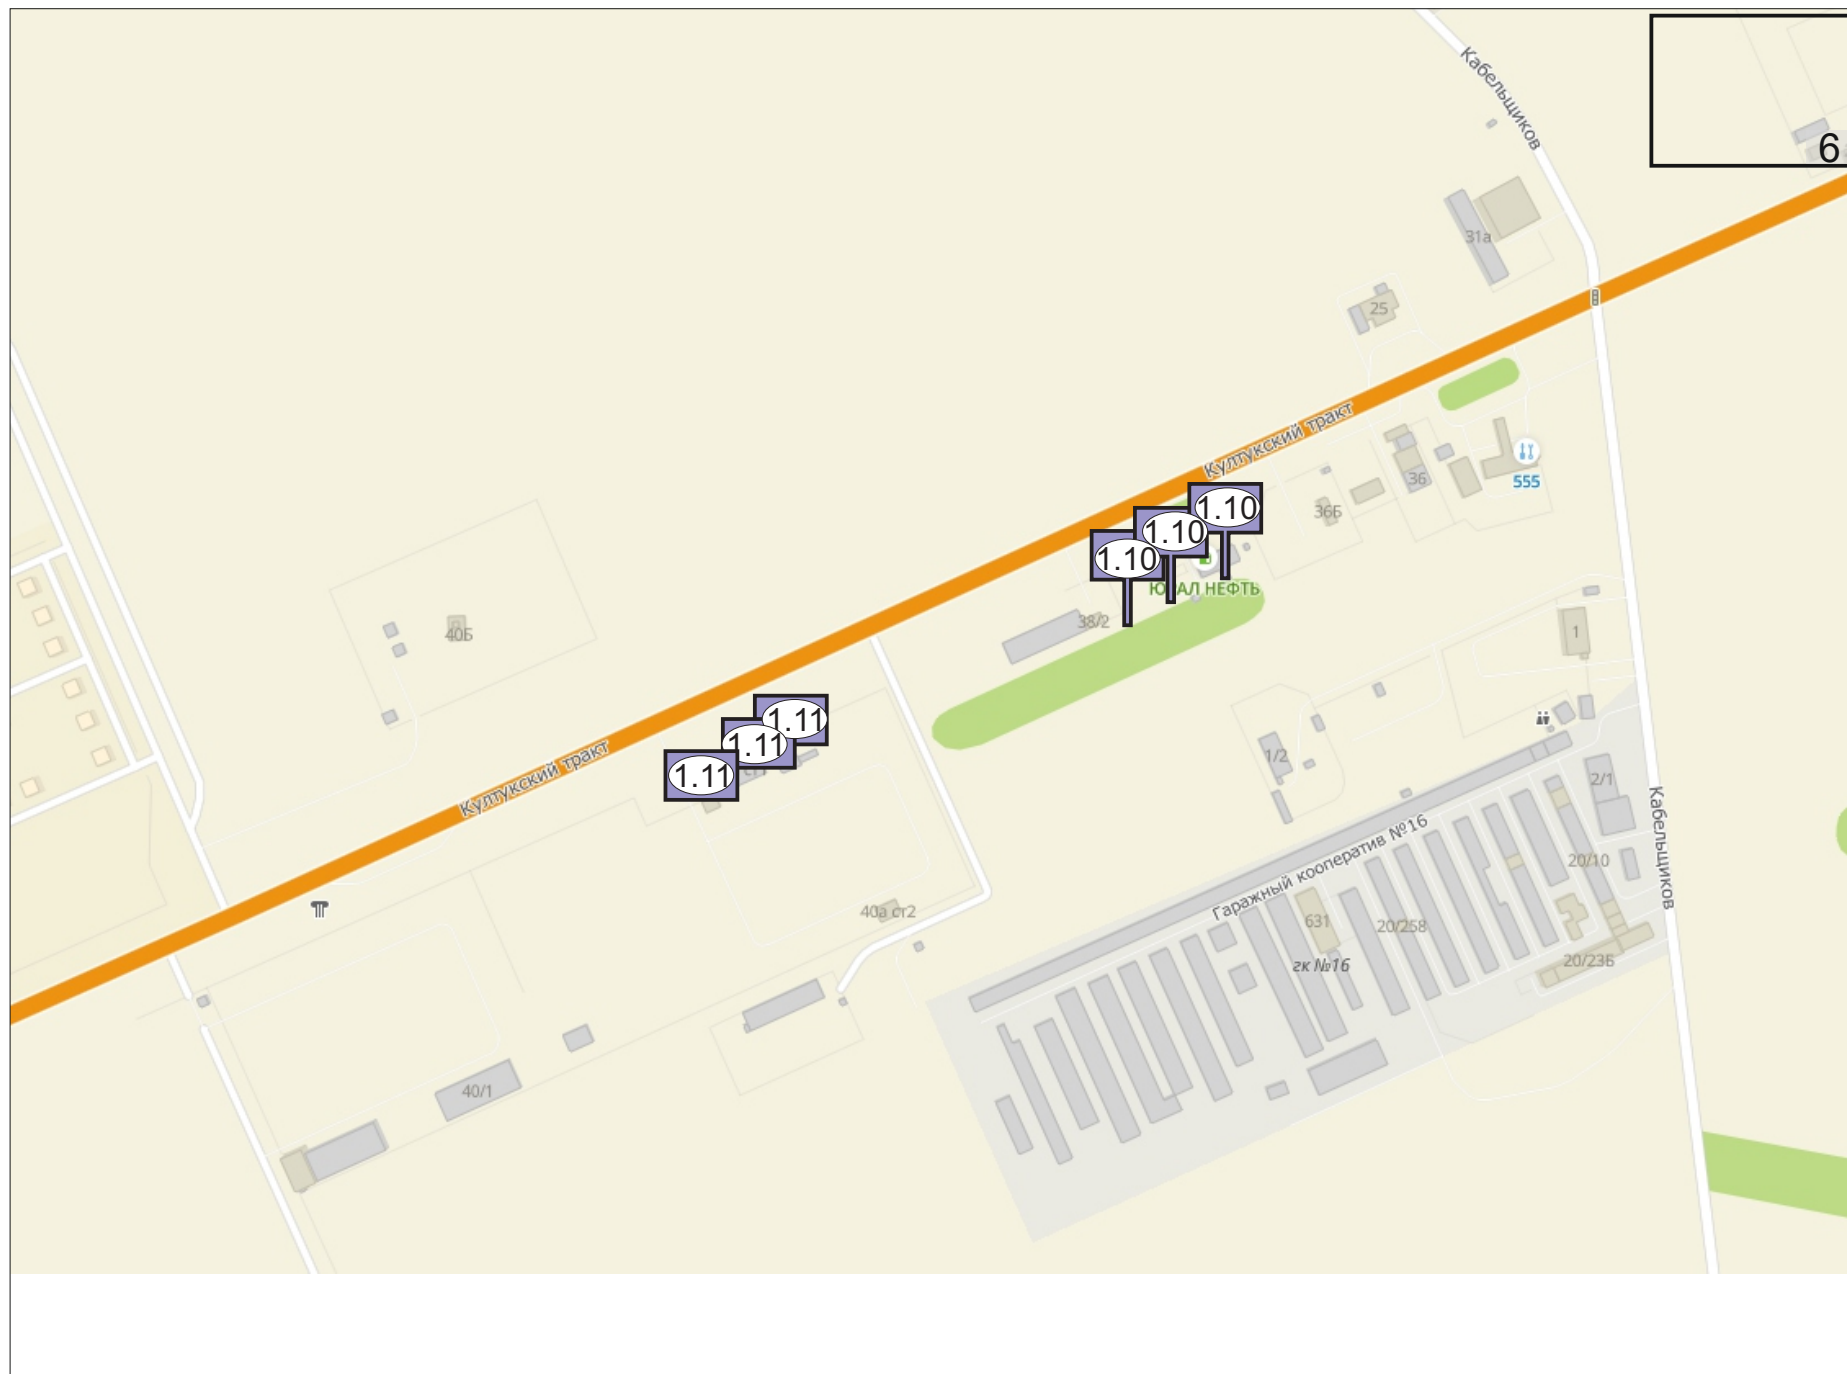

2. БАКЛАШИНСКОЕ МУНИЦИПАЛЬНОЕ ОБРАЗОВАНИЕ

УСЛОВНЫЕ ОБОЗНАЧЕНИЯ


 Проектируемая территория для размещения рекламных конструкций


 БИЛБОРД

 РЕКЛАМНЫЙ ЩИТ






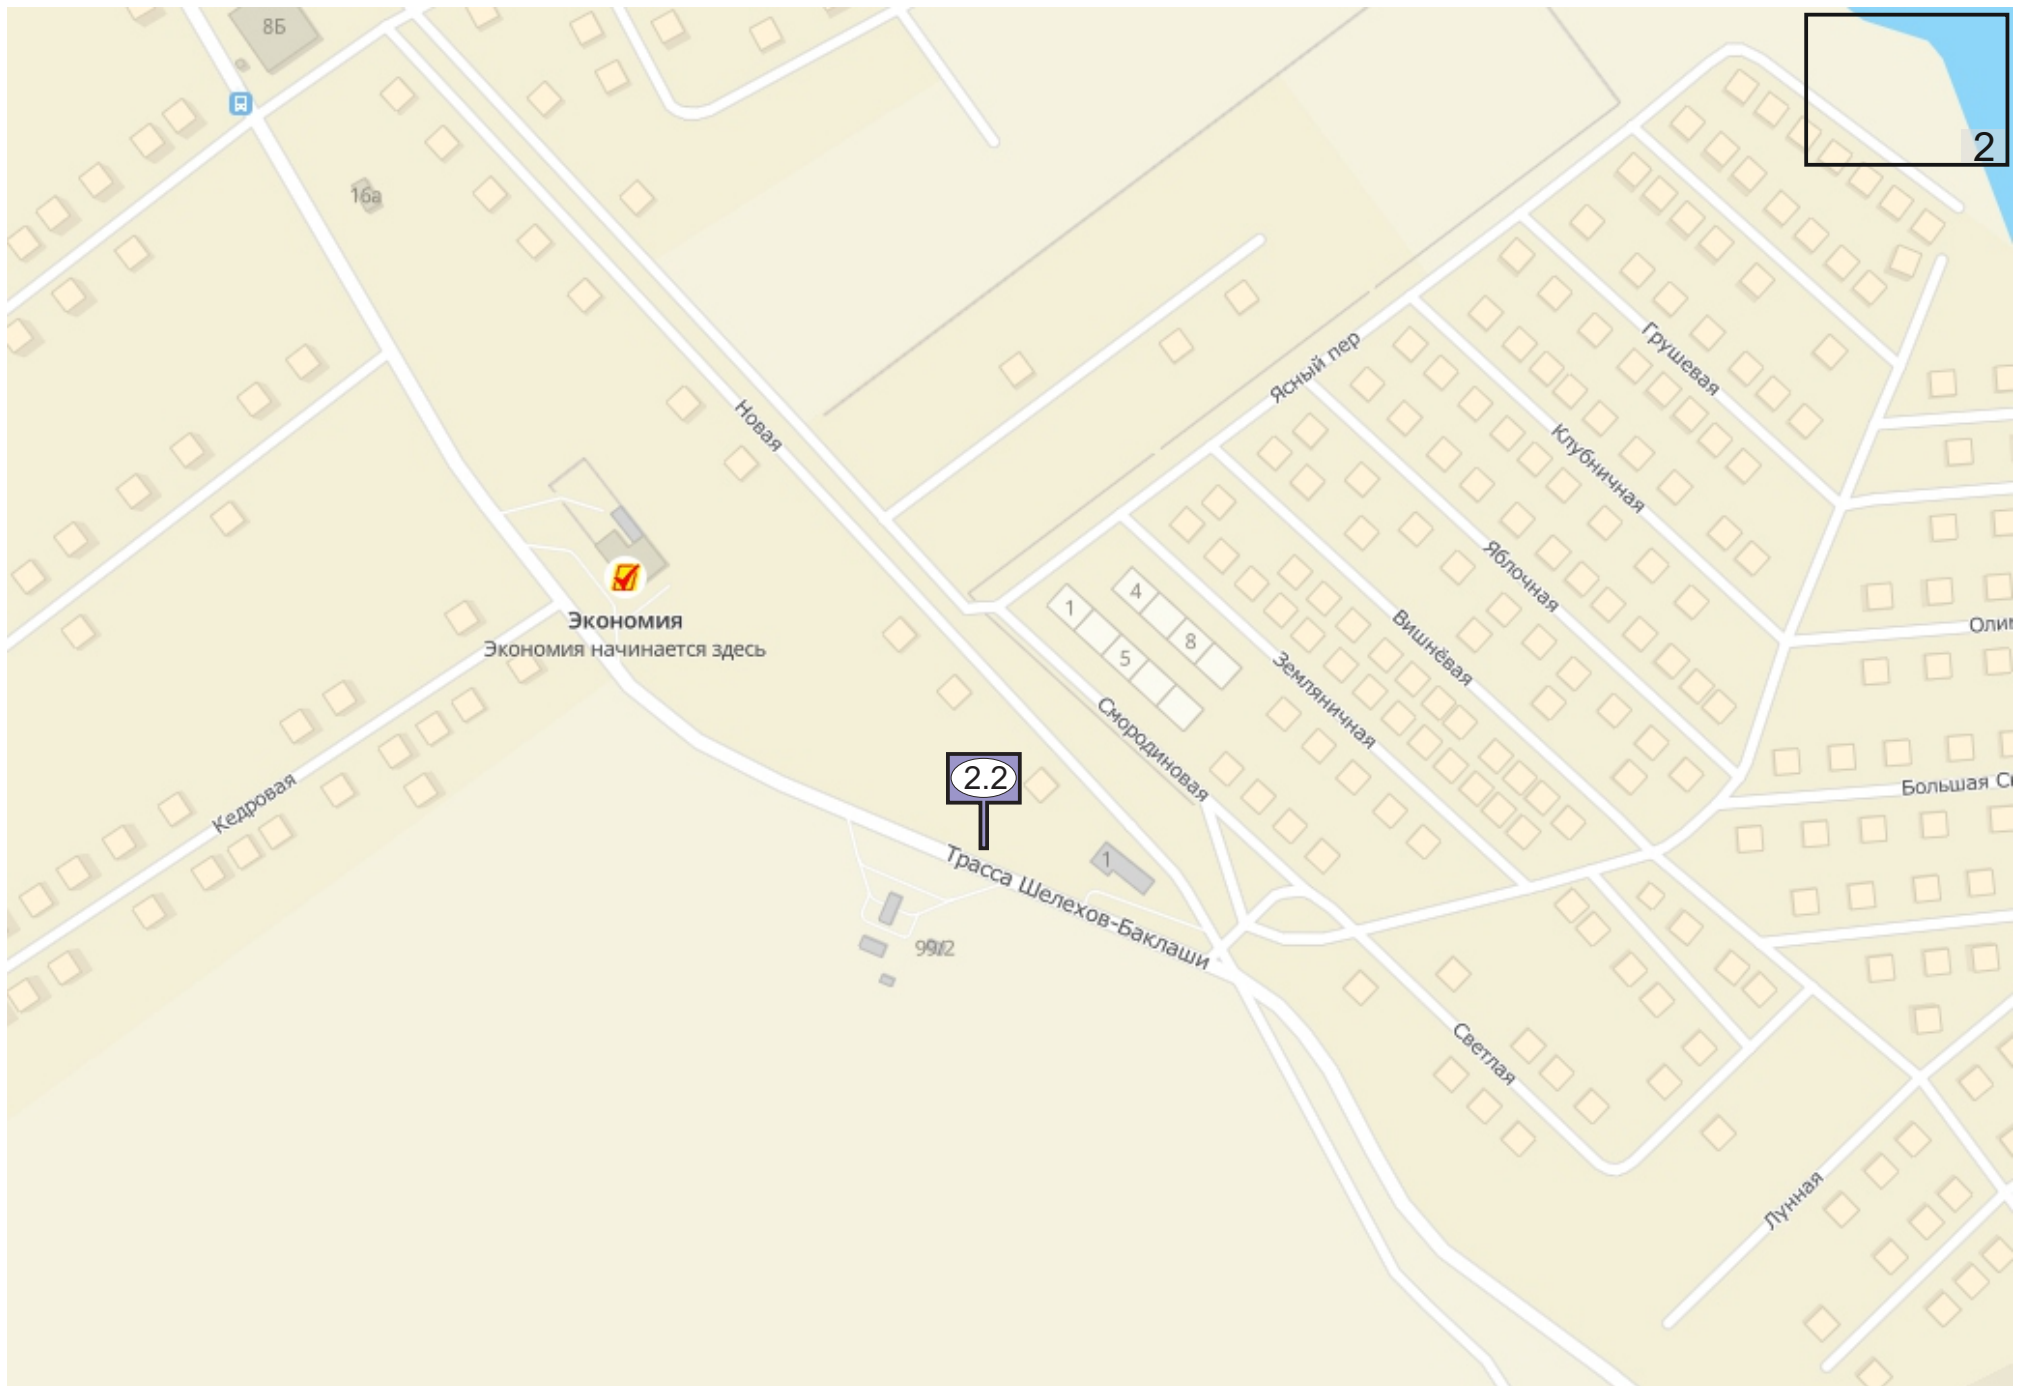


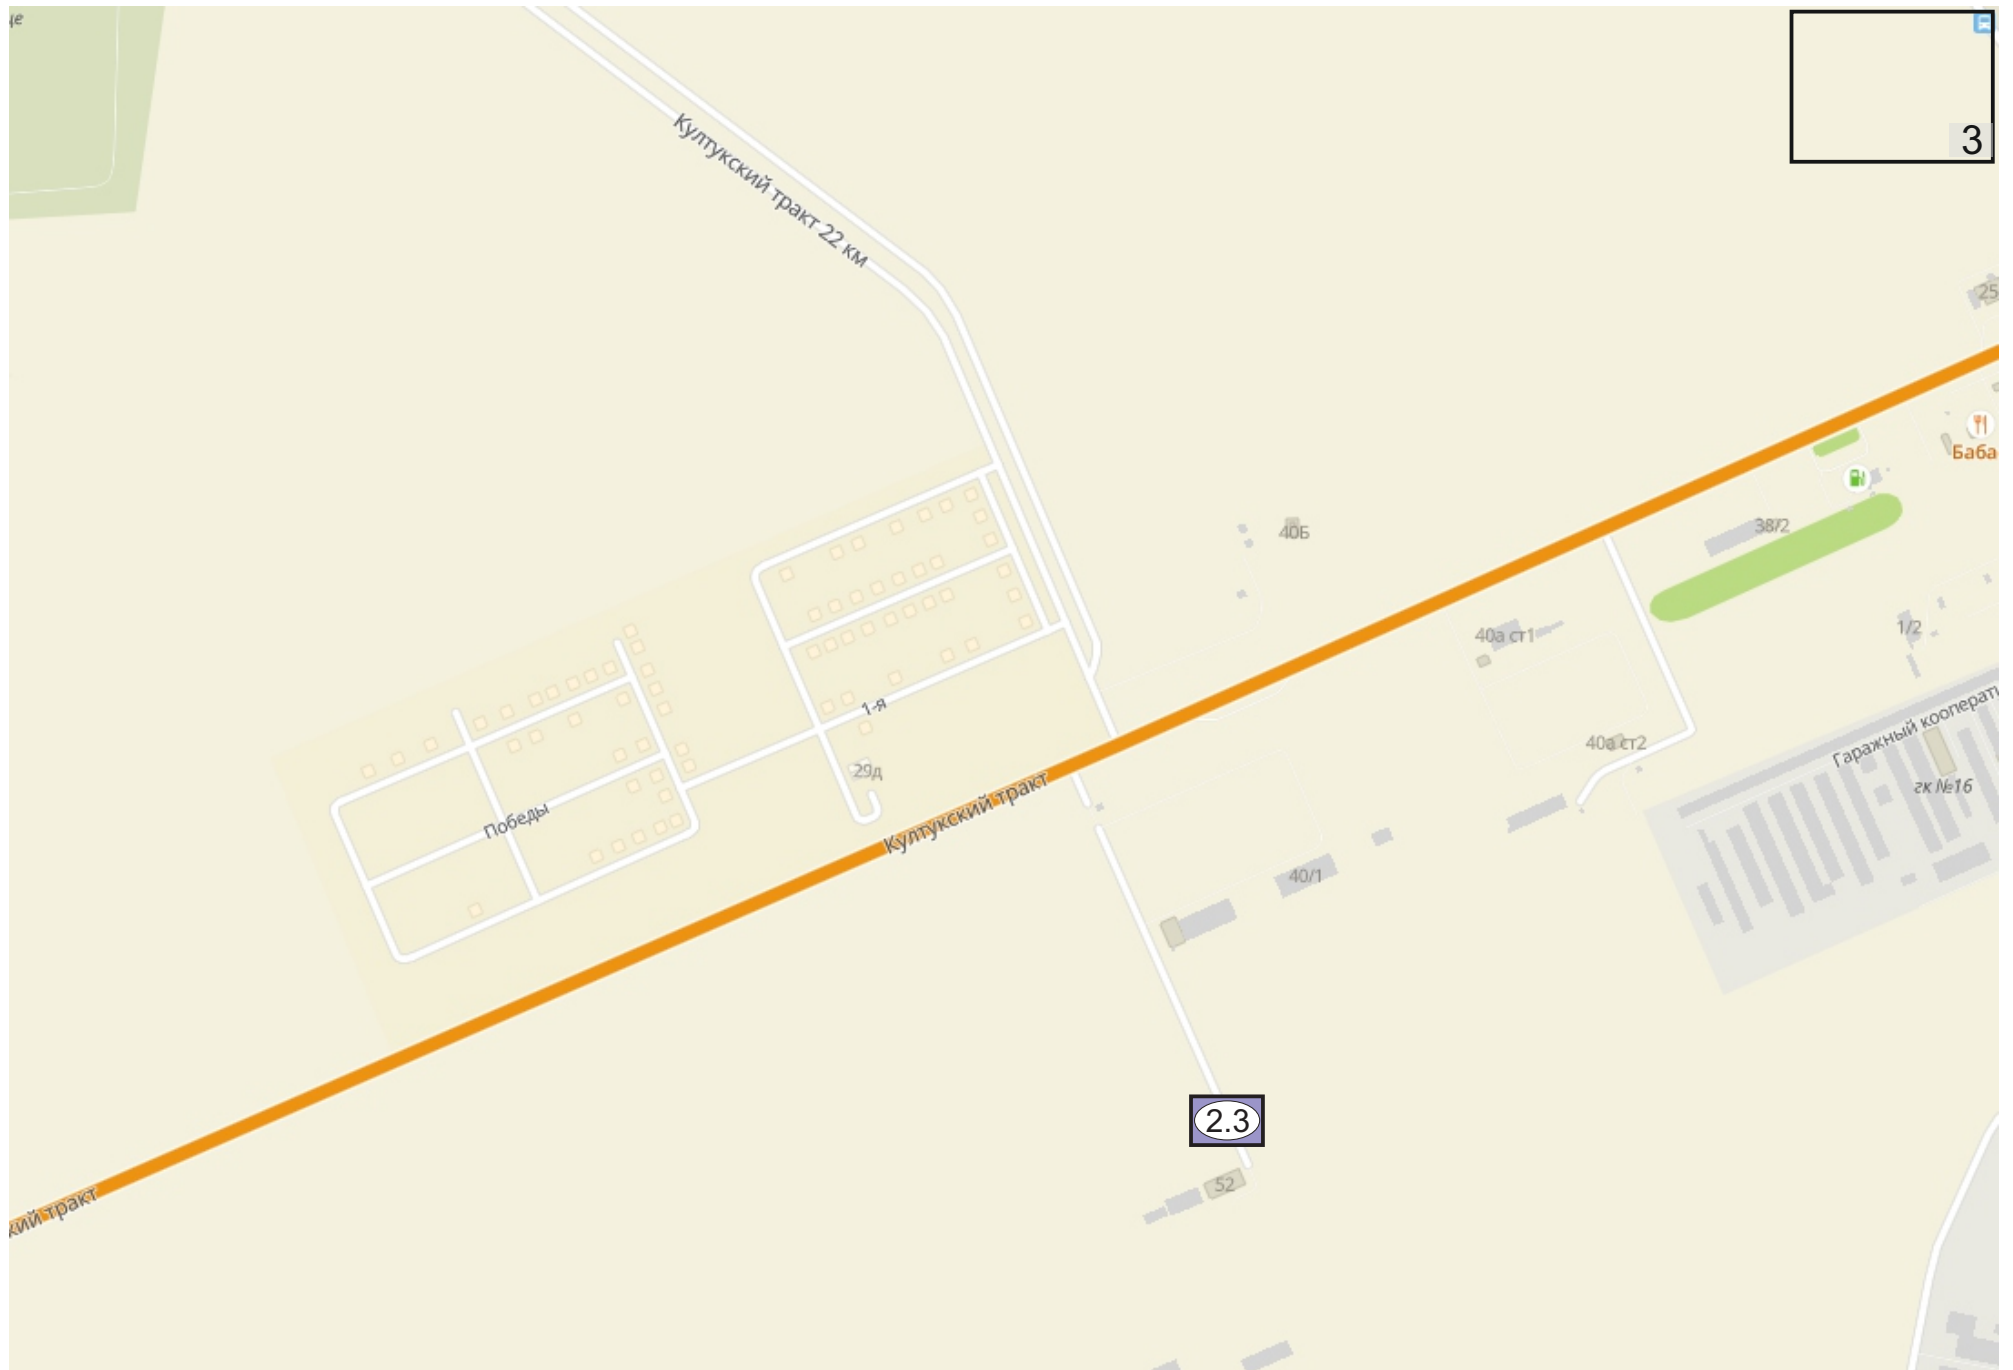


3. БОЛЬШЕЛУГСКОЕ МУНИЦИПАЛЬНОЕ ОБРАЗОВАНИЕ



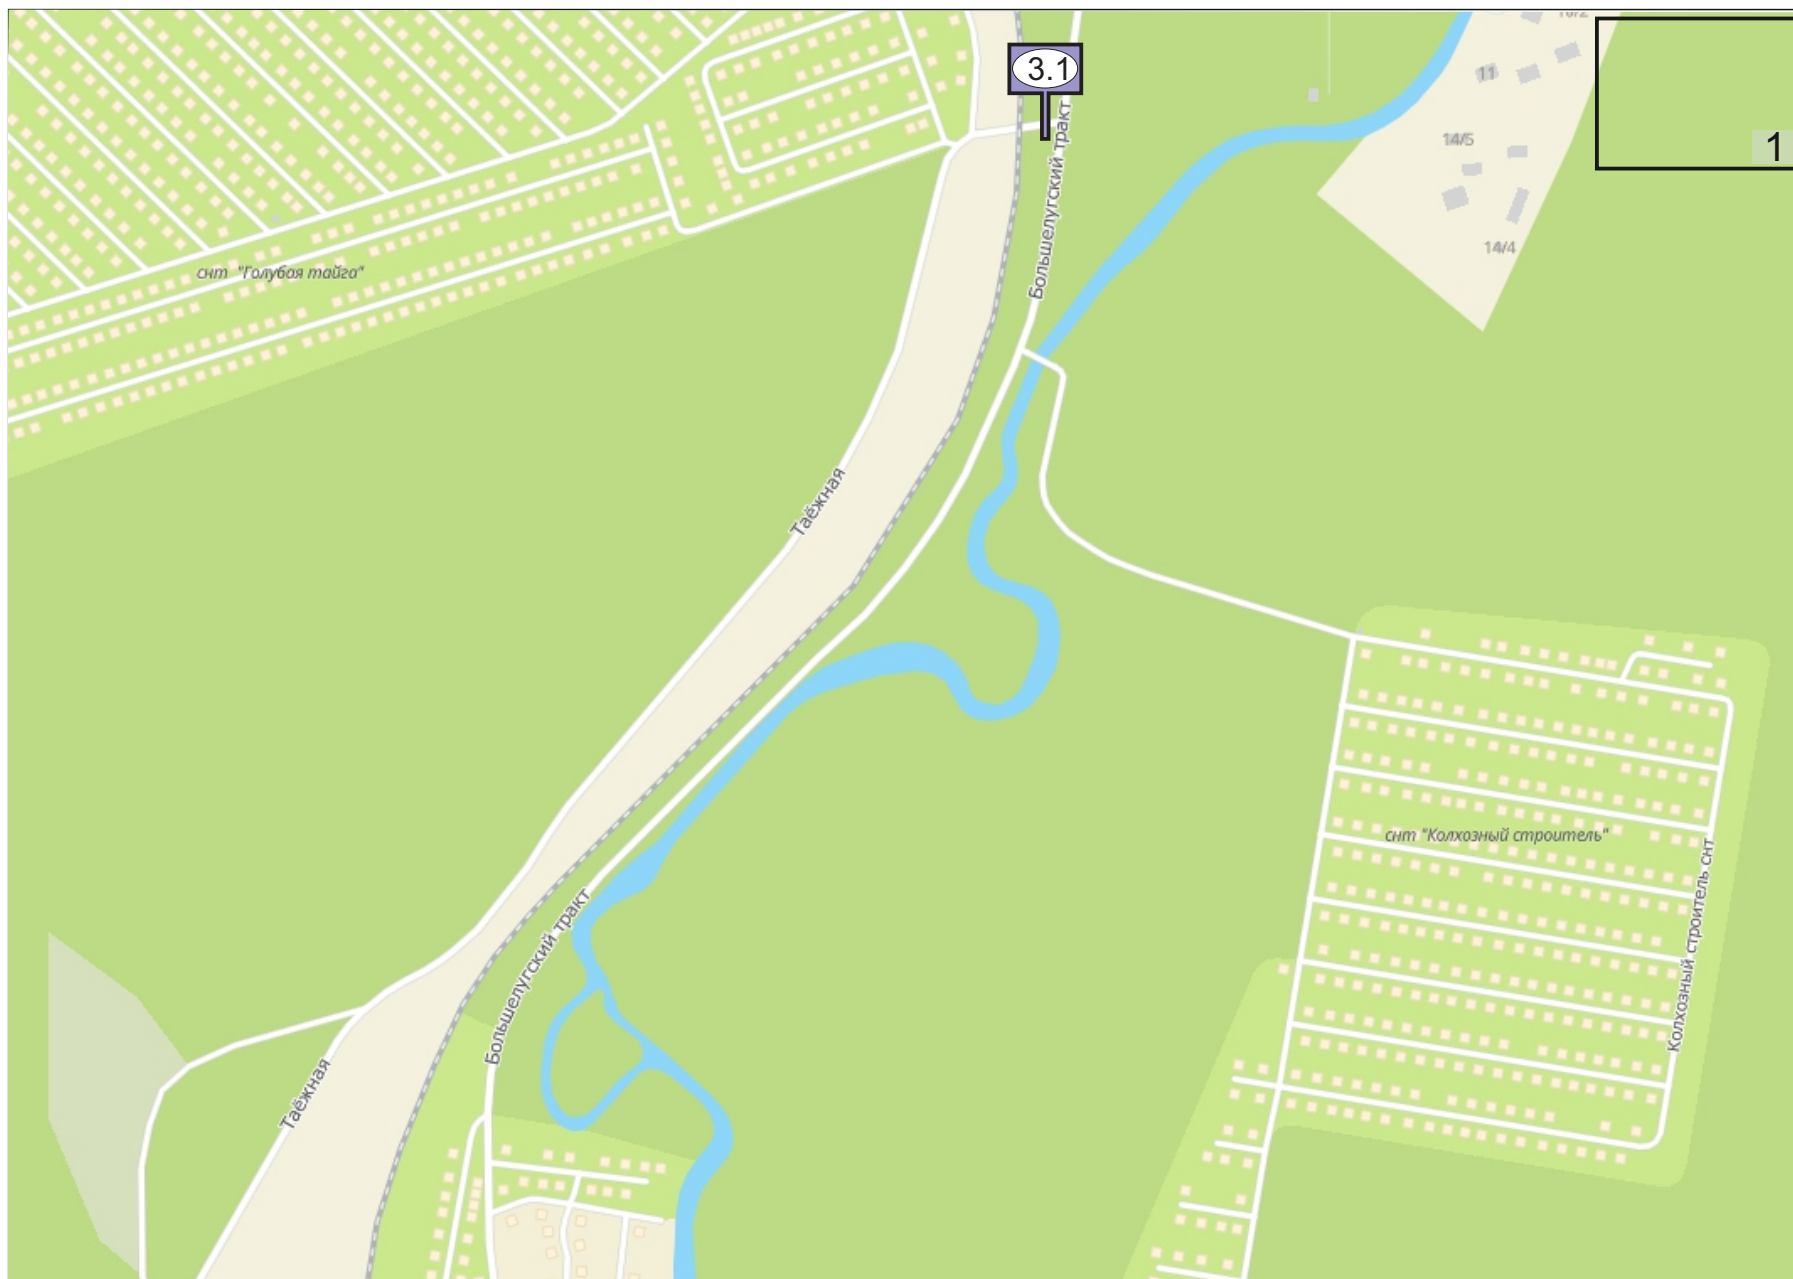

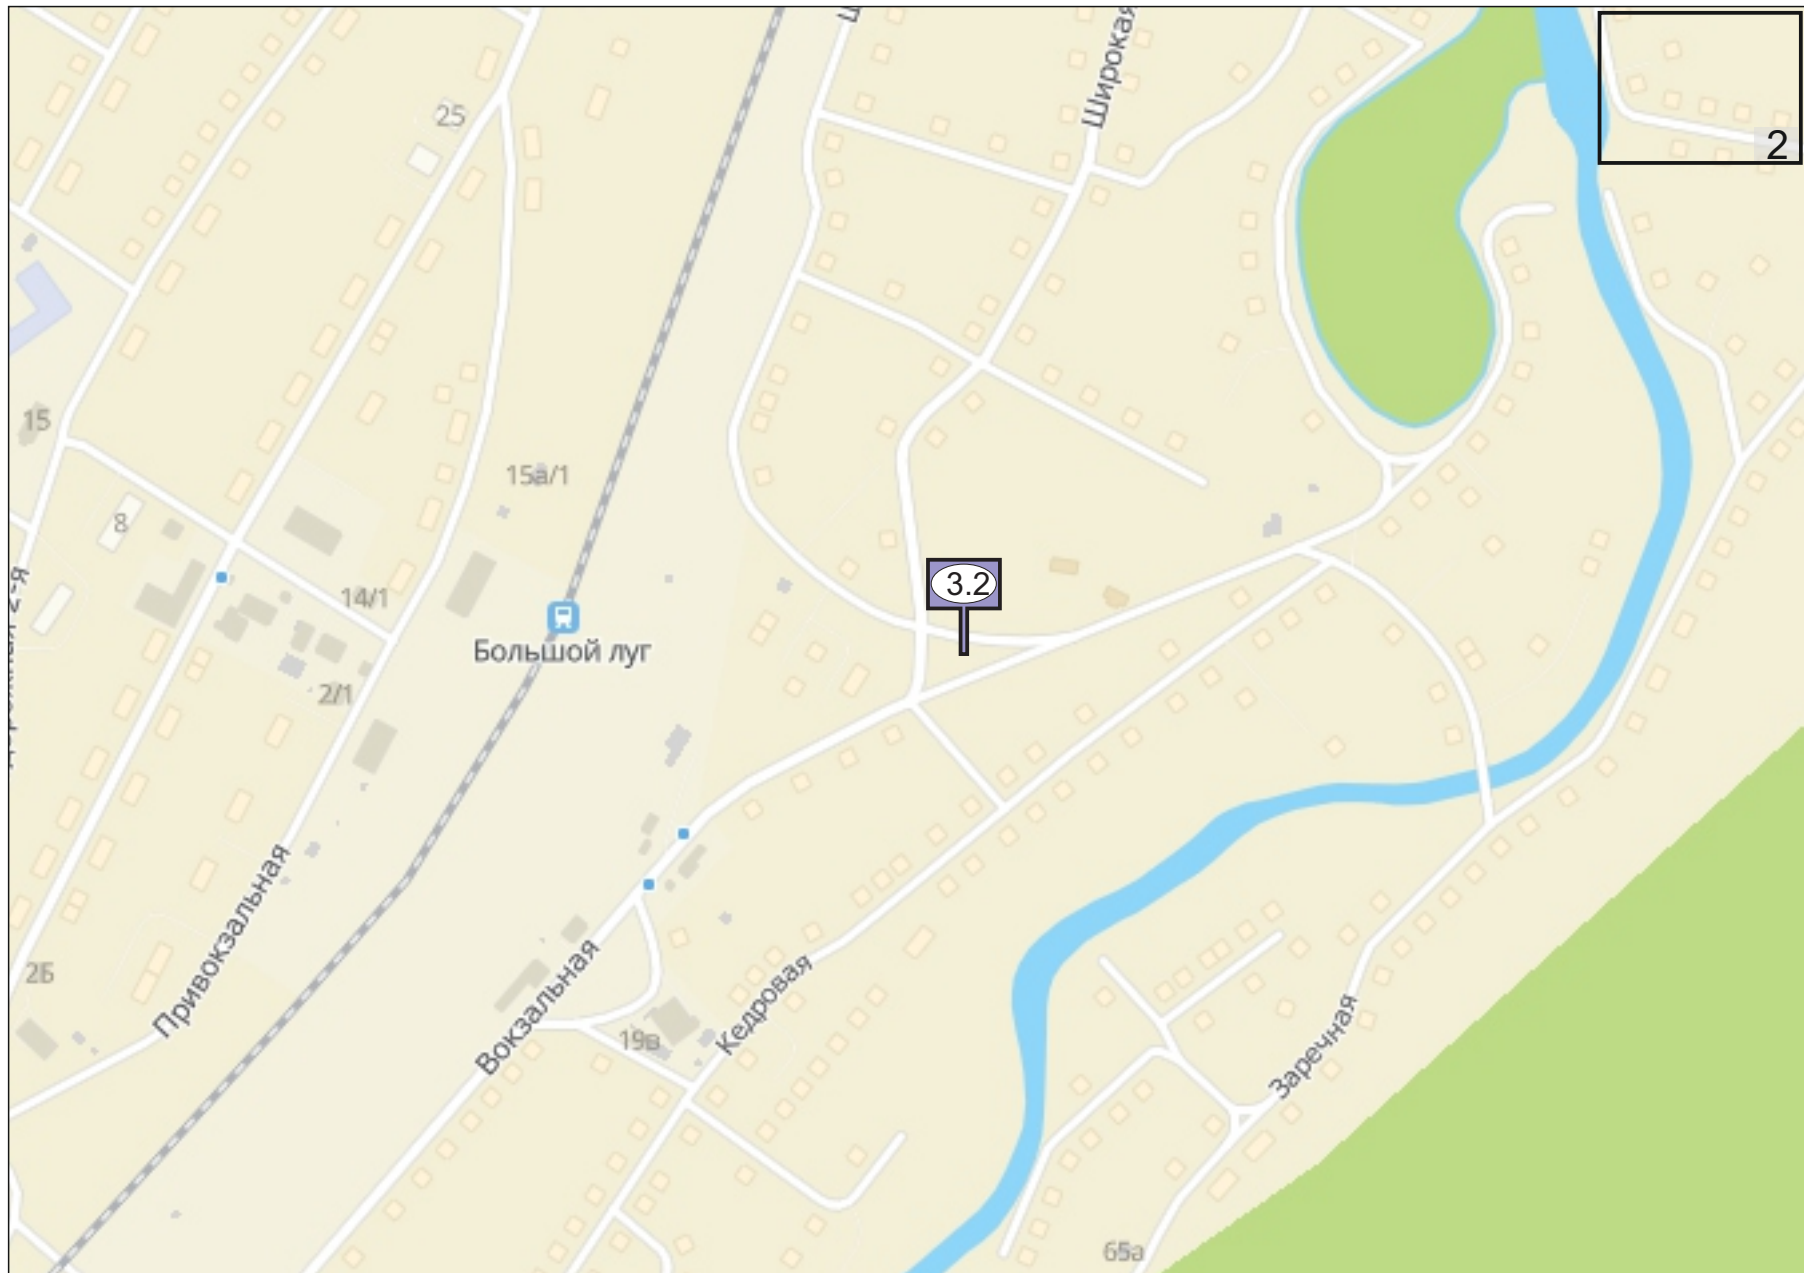

4. ОЛХИНСКОЕ МУНИЦИПАЛЬНОЕ ОБРАЗОВАНИЕ

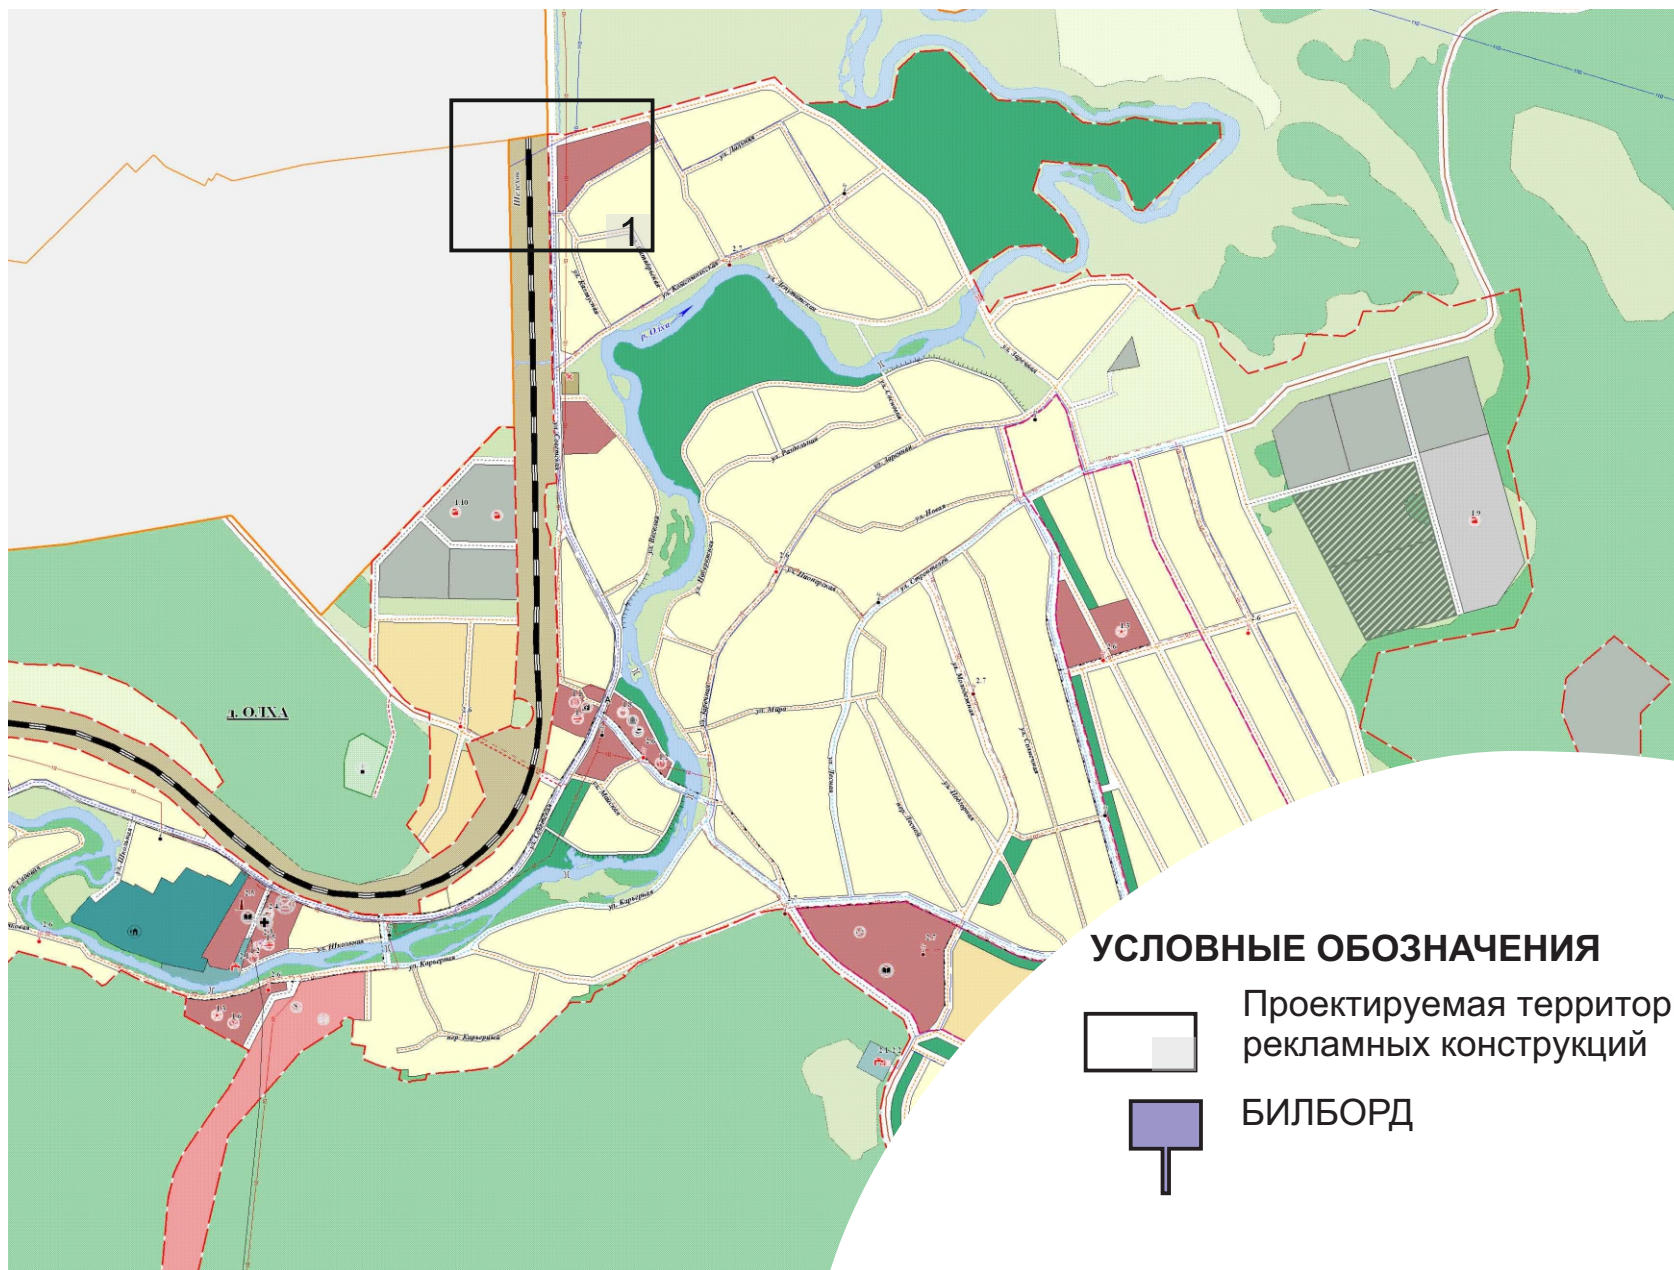



».