

Заказчик
ИП Рекалов Алексей Константинович

Договор
№ 26-03 от 30.03.2026 г.

**ПРОЕКТ ПЛАНИРОВКИ ТЕРРИТОРИИ, ВКЛЮЧАЯ ПРОЕКТ
МЕЖЕВАНИЯ ТЕРРИТОРИИ В С. ВВЕДЕНЩИНА
БАКЛАШИНСКОГО МУНИЦИПАЛЬНОГО ОБРАЗОВАНИЯ
ШЕЛЕХОВСКОГО МУНИЦИПАЛЬНОГО РАЙОНА ИРКУТСКОЙ
ОБЛАСТИ**

ДОКУМЕНТАЦИЯ ПО ПЛАНИРОВКЕ ТЕРРИТОРИИ

**ПОЛОЖЕНИЕ О ХАРАКТЕРИСТИКАХ ПЛАНИРУЕМОГО РАЗВИТИЯ
ТЕРРИТОРИИ. ПОЛОЖЕНИЯ ОБ ОЧЕРЕДНОСТИ ПЛАНИРУЕМОГО
РАЗВИТИЯ ТЕРРИТОРИИ**

26-03-КРТ-ПП

Заказчик
ИП Рекалов Алексей Константинович

Договор
№ 26-03 от 30.03.2026 г.

**ПРОЕКТ ПЛАНИРОВКИ ТЕРРИТОРИИ, ВКЛЮЧАЯ ПРОЕКТ
МЕЖЕВАНИЯ ТЕРРИТОРИИ В С. ВВЕДЕНЩИНА БАКЛАШИНСКОГО
МУНИЦИПАЛЬНОГО ОБРАЗОВАНИЯ ШЕЛЕХОВСКОГО
МУНИЦИПАЛЬНОГО РАЙОНА ИРКУТСКОЙ ОБЛАСТИ**

ДОКУМЕНТАЦИЯ ПО ПЛАНИРОВКЕ ТЕРРИТОРИИ

**ПОЛОЖЕНИЕ О ХАРАКТЕРИСТИКАХ ПЛАНИРУЕМОГО РАЗВИТИЯ
ТЕРРИТОРИИ. ПОЛОЖЕНИЯ ОБ ОЧЕРЕДНОСТИ ПЛАНИРУЕМОГО РАЗВИТИЯ
ТЕРРИТОРИИ**

26-03-КРТ-ПП

Главный архитектор проекта

Ведущий архитектор



Хотулева В.А.

Бобович О.В.

Содержание

Состав документации:	4
Состав авторского коллектива:	6
<i>1.1 Плотность и параметры застройки территории, этапы проектирования, строительства, реконструкции и характеристики объектов капитального строительства</i>	<i>7</i>
<i>1.2. Красные линии, элементы планировочной структуры</i>	<i>10</i>
<i>1.3. Поперечные профили улиц и дорог в красных линиях</i>	<i>13</i>

Состав документации:

Номер п/п	Наименование	Примечание
	Основная часть проекта планировки территории	26-03-КРТ-ПП
1	Положение о характеристиках планируемого развития территории. Положения об очередности планируемого развития территории	Книга
2	Чертеж планировки территории, на котором отображены красные линии, границы существующих и планируемых элементов планировочной структуры, границы зон планируемого размещения объектов капитального строительства	М 1:2000
	Основная часть проекта межевания территории	26-03-КРТ-ПМ
3	Перечень и сведения об образуемых земельных участках	Книга
4	Чертеж межевания территории	М 1:2000
	Материалы по обоснованию проекта планировки территории и проекта межевания территории	26-03-КРТ-ОМ
5	Обоснование положений по планировке территории	Книга
6	Фрагмент карты планировочной структуры территорий поселения с отображением границ элементов планировочной структуры	М 1:5000
7	Схема организации движения транспорта и пешеходов. Схема организации улично-дорожной сети	М 1:2000
8	Схема, на которой отображены границы зон с особыми условиями использования территории, границы особо охраняемых природных территорий, границы территорий объектов культурного наследия	М 1:2000
9	Схема, отображающая местоположение существующих объектов капитального строительства, в том числе линейных объектов, объектов, подлежащих сносу, объектов незавершенного строительства, а также проходы к водным объектам общего пользования и их береговым полосам	М 1:2000
10	Схема, на которой отображено местоположение существующих и планируемых объектов инженерно-технического обеспечения. Электроснабжение	М 1:2000
11	Схема планировочных и объемно-пространственных решений застройки территории в соответствии с проектом планировки территории	М 1:2000
12	Схема вертикальной планировки, инженерной подготовки и инженерной защиты территории	М 1:2000
13	План защиты территории от чрезвычайных ситуаций природного и техногенного характера. Мероприятия по гражданской обороне	М 1:2000
14	Чертеж межевания территории. Материалы по обоснованию	М 1:2000
	Материалы проекта планировки территории и проект	26-03-КРТ-ЭВ

26-03-КРТ-ПП

	межевания территории в электронном виде	
15	Проект планировки территории и проект межевания территории	Диск

Состав авторского коллектива:

ООО «Градостроительная мастерская «Линия»	
Главный архитектор проекта	В.А. Хотулева
Ведущий архитектор	О.В. Бобович
Нормоконтроль	Р.А. Хотулев
Экономист	Д.В. Маргеева
Главный специалист (размещение объектов инженерно-технического обеспечения)	П.В. Ковшаров
Главный специалист (вертикальная планировка территории, инженерная подготовка и инженерная защита территории)	Р.Е. Елшин
Главный специалист (защита территории от чрезвычайных ситуаций природного и техногенного характера, проведение мероприятий по гражданской обороне и обеспечению пожарной безопасности)	А.К. Журавлева

ПОЛОЖЕНИЕ

о характеристиках планируемого развития территории.
Положения об очередности планируемого развития территории

Таблица 1

1.1 Плотность и параметры застройки территории, этапы проектирования, строительства, реконструкции и характеристики объектов капитального строительства

У/н зон размещения	Площадь, га (протяженность, км)	Основной вид использования объектов капитального строительства ¹	Плотность и параметры застройки территории, характеристики объектов капитального строительства ²	Этапы проектирования, строительства, реконструкции объектов ⁵
ОБЪЕКТЫ КАПИТАЛЬНОГО СТРОИТЕЛЬСТВА ЖИЛОГО, ПРОИЗВОДСТВЕННОГО, ОБЩЕСТВЕННО-ДЕЛОВОГО И ИНОГО НАЗНАЧЕНИЯ ³				
ЗР-1	2,15	Для индивидуального жилищного строительства	Площадь застройки – 1,8 тыс.кв.м	ПИР, СМР ⁴ – 1
ЗР-2	0,97	Для индивидуального жилищного строительства	Площадь застройки – 0,9 тыс.кв.м	ПИР, СМР ⁴ – 1
ЗР-3	1,87	Для индивидуального жилищного строительства	Площадь застройки – 1,9 тыс.кв.м	ПИР, СМР ⁴ – 1
ЗР-4	1,15	Для индивидуального жилищного строительства	Площадь застройки – 1,2 тыс.кв.м	ПИР, СМР ⁴ – 1
ЗР-5	0,76	Для индивидуального жилищного строительства	Площадь застройки – 0,7 тыс.кв.м	ПИР, СМР ⁴ – 1
ЗР-6	1,27	Для индивидуального жилищного строительства	Площадь застройки – 1,3 тыс.кв.м	ПИР, СМР ⁴ – 1
ЗР-7	1,35	Для индивидуального жилищного строительства	Площадь застройки – 1,4 тыс.кв.м	ПИР, СМР ⁴ – 1
ЗР-8	1,54	Для индивидуального жилищного строительства	Площадь застройки – 1,6 тыс.кв.м	ПИР, СМР ⁴ – 1
ЗР-9	1,03	Для индивидуального жилищного строительства	Площадь застройки – 1,1 тыс.кв.м	ПИР, СМР ⁴ – 1
ЗР-10	1,34	Для индивидуального жилищного строительства	Площадь застройки – 1,4 тыс.кв.м	ПИР, СМР ⁴ – 1
ЗР-11	2,09	Для индивидуального жилищного строительства	Площадь застройки – 2,2 тыс.кв.м	ПИР, СМР ⁴ – 1
ЗР-12	1,36	Для индивидуального жилищного строительства	Площадь застройки – 1,3 тыс.кв.м	ПИР, СМР ⁴ – 1
ЗР-13	1,23	Для индивидуального жилищного строительства	Площадь застройки – 1,1 тыс.кв.м	ПИР, СМР ⁴ – 1
ЗР-14	0,68	Для индивидуального жилищного строительства	Площадь застройки – 0,6 тыс.кв.м	ПИР, СМР ⁴ – 1
ЗР-15	0,28	Для индивидуального жилищного строительства	Площадь застройки – 0,3 тыс.кв.м	ПИР, СМР ⁴ – 1
ЗР-16	1,15	Для индивидуального жилищного строительства	Площадь застройки – 1,2 тыс.кв.м	ПИР, СМР ⁴ – 1

26-03-КРТ-ПП

ЗР-19	0,22	Предпринимательство	Площадь застройки – 1,1 тыс.кв.м	ПИР, СМР ⁴ – 1
ЗР-20	0,16	Предпринимательство	Площадь застройки – 0,8 тыс.кв.м	ПИР, СМР ⁴ – 1
ОБЪЕКТЫ СОЦИАЛЬНОЙ ИНФРАСТРУКТУРЫ МЕСТНОГО ЗНАЧЕНИЯ				
ЗР-17	0,15	Объекты культурно досуговой деятельности	Вместимость – 80 мест	ПИР, СМР ⁴ -1
ЗР-18	0,57	Дошкольное, начальное и среднее общее образование	Вместимость – 110 мест	ПИР, СМР ⁴ -1
ЗР-21	0,33	Спорт	Спортивная площадка	ПИР, СМР ⁴ – 1
ОБЪЕКТЫ ТРАНСПОРТНОЙ ИНФРАСТРУКТУРЫ МЕСТНОГО ЗНАЧЕНИЯ				
-	550	Автомобильный транспорт	Планируемый к размещению. Основная улица сельского поселения в границах проектируемого района – ул. Радости Минимальная ширина в красных линиях – 20 метров	ПИР, СМР ⁴ -1
-	573	Автомобильный транспорт	Планируемый к размещению. Улицы местного значения в границах проектируемого района – ул. Свободы Минимальная ширина в красных линиях – 15 метров	ПИР, СМР ⁴ -1
-	651	Автомобильный транспорт	Планируемый к размещению. Улицы местного значения в границах проектируемого района – ул. Вдохновения Минимальная ширина в красных линиях – 15 метров	ПИР, СМР ⁴ -1
-	498	Автомобильный транспорт	Планируемый к размещению. Улицы местного значения в границах проектируемого района – ул. Гармонии Минимальная ширина в красных линиях – 15 метров	ПИР, СМР ⁴ -1
-	440	Автомобильный транспорт	Планируемый к размещению. Улицы местного значения в границах проектируемого района Минимальная ширина в красных линиях – 15 метров	ПИР, СМР ⁴ -1
-	530	Автомобильный транспорт	Планируемый к размещению. Улицы местного значения в границах проектируемого района – ул. Спокойствия Минимальная ширина в красных линиях – 15 метров	ПИР, СМР ⁴ -1
-	94	Автомобильный транспорт	Планируемый к размещению. Улицы местного значения в границах проектируемого района – ул. Уверенности Минимальная ширина в красных линиях – 15 метров	ПИР, СМР ⁴ -1
-	133	Автомобильный транспорт	Планируемый к размещению. Улицы местного значения в	ПИР, СМР ⁴ -1

26-03-КРТ-ПП

			границах проектируемого района – ул. Благодати Минимальная ширина в красных линиях – 15 метров	
-	601	Автомобильный транспорт	Планируемый к размещению. Улицы местного значения в границах проектируемого района – ул. Благополучия Минимальная ширина в красных линиях – 15 метров	ПИР, СМР ⁴ -1
-	317	Автомобильный транспорт	Планируемый к размещению. Улицы местного значения в границах проектируемого района – ул. Благодати Минимальная ширина в красных линиях – 15 метров	ПИР, СМР ⁴ -1
-	538	Автомобильный транспорт	Планируемый к размещению. Улицы местного значения в границах проектируемого района – ул. Уверенности Минимальная ширина в красных линиях – 15 метров	ПИР, СМР ⁴ -1
ОБЪЕКТЫ КОММУНАЛЬНОЙ ИНФРАСТРУКТУРЫ МЕСТНОГО ЗНАЧЕНИЯ				
-	1 км	Объекты инженерно-технического обеспечения, сооружения и коммуникации	Кабельная линия 6-10 кВ	ПИР, СМР – 1
-	3 шт.	Объекты инженерно-технического обеспечения, сооружения и коммуникации	Распределительная подстанция 6-10/0,4 кВ	ПИР, СМР – 1
ОБЪЕКТЫ БЛАГОУСТРОЙСТВА				
Б-1	1 шт.	Детская игровая площадка	Площадь – не менее 375 кв.м	ПИР, СМР – 1
Б-2	1 шт.	Зона тихого отдыха	Площадь – не менее 30 кв.м	ПИР, СМР – 1

¹ В соответствии с классификатором видов разрешенного использования земельных участков, утвержденным приказом Федеральной службы государственной регистрации, кадастра и картографии от 10 ноября 2020 г. № П/0412 «Об утверждении классификатора видов разрешенного использования земельных участков».

² Характеристика объекта капитального строительства установлена с учетом возможного отклонения в большую или меньшую сторону в размере 10 %.

³ Объекты капитального строительства должны быть приспособлены для беспрепятственного доступа к ним инвалидов и использования их инвалидами в соответствии с требованиями СП 59.13330.2016 Доступность зданий и сооружений для маломобильных групп населения. Актуализированная редакция СНиП 35-01-2001 (с Изменением № 1), а также СП 35-101-2001 «Проектирование зданий и сооружений с учетом доступности для маломобильных групп населения. Общие положения», СП 35-102-2001 «Жилая среда с планировочными элементами, доступными инвалидам», СП 35-103-2001 «Общественные здания и сооружения, доступные маломобильным посетителям», СП 35-104-2001 «Здания и помещения с местами труда для инвалидов».

⁴ ПИР – проектно-изыскательские работы, СМР – строительно-монтажные работы.

⁵ Временные сроки реализации проекта 1 – 2026 - 2041 гг.

1.2. Красные линии, элементы планировочной структуры

Существующие красные линии в отношении территории, применительно к которой подготовлена документация по планировке территории, не установлены.

Настоящим проектом планировки предлагается установление красных линий. Координаты поворотных и конечных точек устанавливаемых красных линий указаны в системе координат ведения Единого государственного кадастра недвижимости, и представлены в таблице 2.

Таблица 2

Координаты поворотных и конечных точек устанавливаемых красных линий

Номер точки	Координата X	Координата Y
1	2	3
<i>Контур 1</i>		
1	374294,05	3314858,08
2	374333,66	3314922,42
3	374332,17	3314929,20
4	374318,03	3314938,59
5	374307,54	3314940,93
6	374122,74	3314913,69
7	374114,62	3314912,88
8	374106,45	3314912,81
9	374098,31	3314913,48
10	374090,27	3314914,88
11	374082,38	3314917,01
12	374074,72	3314919,85
13	374068,15	3314916,72
14	374044,73	3314845,71
15	374046,64	3314840,08
16	374068,93	3314824,89
1	374294,05	3314858,08
<i>Контур 2</i>		
17	374063,28	3314921,13
18	374061,33	3314926,89
19	373926,47	3315018,75
20	373889,39	3315032,09
21	373880,43	3315027,88
22	373858,90	3314968,05
23	373901,39	3314939,09
24	374033,03	3314849,36
25	374040,45	3314851,88
17	374063,28	3314921,13

Номер точки	Координата X	Координата Y
1	2	3
<i>Контур 3</i>		
26	374342,38	3314946,43
27	374349,40	3314947,98
28	374374,75	3314989,15
29	374377,94	3314993,05
30	374376,84	3315000,38
31	374337,66	3315026,39
32	374327,18	3315028,74
33	374138,37	3315000,90
34	374103,27	3315008,97
35	374097,49	3315005,72
36	374077,59	3314945,38
37	374080,23	3314939,28
38	374086,50	3314936,72
39	374092,98	3314934,79
40	374099,62	3314933,48
41	374106,36	3314932,83
42	374113,12	3314932,83
43	374119,86	3314933,48
44	374317,91	3314962,68
26	374342,38	3314946,43
<i>Контур 4</i>		
45	374073,05	3314950,77
46	374091,30	3315006,11
47	374087,67	3315012,55
48	374083,23	3315013,57
49	373964,92	3315094,20
50	373913,15	3315112,83
51	373906,75	3315109,81

26-03-КРТ-ПП

Номер точки	Координата X	Координата Y
1	2	3
52	373888,45	3315058,99
53	373891,46	3315052,60
54	373935,63	3315036,71
55	374065,49	3314948,21
45	374073,05	3314950,77
<i>Контур 5</i>		
56	374387,22	3315011,50
57	374393,85	3315012,50
58	374404,68	3315025,73
59	374449,28	3315037,09
60	374450,81	3315046,11
61	374359,61	3315106,65
62	374341,50	3315110,70
63	374316,05	3315106,95
64	374311,83	3315101,27
65	374319,70	3315047,85
66	374325,37	3315043,63
67	374336,37	3315045,25
56	374387,22	3315011,50
<i>Контур 6</i>		
68	374309,54	3315041,30
69	374313,76	3315046,97
70	374305,89	3315100,40
71	374300,22	3315104,61
72	374148,30	3315082,22
73	374128,95	3315086,66
74	374123,08	3315083,36
75	374105,33	3315029,49
76	374108,95	3315023,05
77	374138,97	3315016,15
68	374309,54	3315041,30
<i>Контур 7</i>		
78	374089,34	3315027,56
79	374093,29	3315026,65
80	374099,16	3315029,96
81	374116,92	3315083,83
82	374113,29	3315090,26
83	374109,81	3315091,06
84	374001,10	3315165,16
85	373939,89	3315187,17

Номер точки	Координата X	Координата Y
1	2	3
86	373933,51	3315184,16
87	373915,21	3315133,34
88	373918,22	3315126,95
89	373971,79	3315107,67
78	374089,34	3315027,56
<i>Линия 8</i>		
90	374534,86	3315041,53
91	374532,87	3315051,81
92	374588,51	3315136,62
93	374595,58	3315137,27
<i>Контур 9</i>		
94	374479,80	3315044,87
95	374500,59	3315050,16
96	374515,78	3315053,10
97	374533,56	3315080,21
98	374532,21	3315086,89
99	374377,42	3315189,66
100	374360,73	3315193,39
101	374304,53	3315185,10
102	374300,31	3315179,43
103	374308,18	3315126,01
104	374313,86	3315121,79
105	374354,83	3315127,83
94	374479,80	3315044,87
<i>Контур 10</i>		
106	374298,03	3315119,45
107	374302,25	3315125,13
108	374294,38	3315178,55
109	374288,70	3315182,77
110	374149,07	3315162,18
111	374130,95	3315107,20
112	374134,57	3315100,76
113	374148,91	3315097,47
106	374298,03	3315119,45
<i>Контур 11</i>		
114	374115,92	3315105,05
115	374118,91	3315104,36
116	374124,78	3315107,67
117	374143,30	3315163,85
118	374037,28	3315236,10

26-03-КРТ-ПП


Номер точки	Координата X	Координата Y
1	2	3
119	373966,66	3315261,50
120	373960,26	3315258,49
121	373941,97	3315207,67
122	373944,98	3315201,28
123	374007,97	3315178,62
114	374115,92	3315105,05
<i>Контур 12</i>		
124	374540,00	3315099,73
125	374547,34	3315101,21
126	374576,80	3315146,12
127	374575,40	3315153,05
128	374393,04	3315274,12
129	374382,55	3315276,46
130	374311,81	3315266,03
131	374242,72	3315200,34
132	374246,90	3315191,77
133	374373,29	3315210,40
124	374540,00	3315099,73
<i>Контур 13</i>		
134	374573,87	3315172,07
135	374576,88	3315176,60
136	374573,62	3315211,81
137	374513,55	3315287,97
138	374481,33	3315312,99
139	374399,18	3315328,76
140	374353,34	3315305,52
141	374342,11	3315294,84
142	374346,29	3315286,27
143	374391,75	3315292,98
134	374573,87	3315172,07
<i>Линия 14</i>		
144	374208,64	3315188,63
145	374205,53	3315185,67
146	374153,82	3315178,05

Номер точки	Координата X	Координата Y
1	2	3
147	374146,70	3315179,68
148	374044,15	3315249,57
149	373971,73	3315275,62
150	373968,73	3315282,01
151	373987,02	3315332,82
152	373993,42	3315335,84
153	374073,47	3315307,05
154	374110,67	3315281,70
<i>Линия 15</i>		
155	374107,38	3315308,64
156	374099,22	3315307,65
157	374080,34	3315320,52
158	373998,49	3315349,95
159	373995,48	3315356,34
160	374013,78	3315407,18
161	374020,16	3315410,18
162	374101,23	3315381,02
<i>Линия 16</i>		
163	374096,17	3315406,38
164	374087,72	3315401,83
165	374025,23	3315424,30
166	374022,23	3315430,67
167	374036,33	3315469,83
168	374064,34	3315465,56
<i>Линия 17</i>		
169	373844,40	3315069,48
170	373872,63	3315059,33
171	374021,22	3315472,13
172	373990,99	3315476,73


1.3. Поперечные профили улиц и дорог в красных линиях

Проектом планировки территории устанавливаются поперечные профили улиц и дорог.

Основная улица сельского поселения (сечение разреза 1-1)

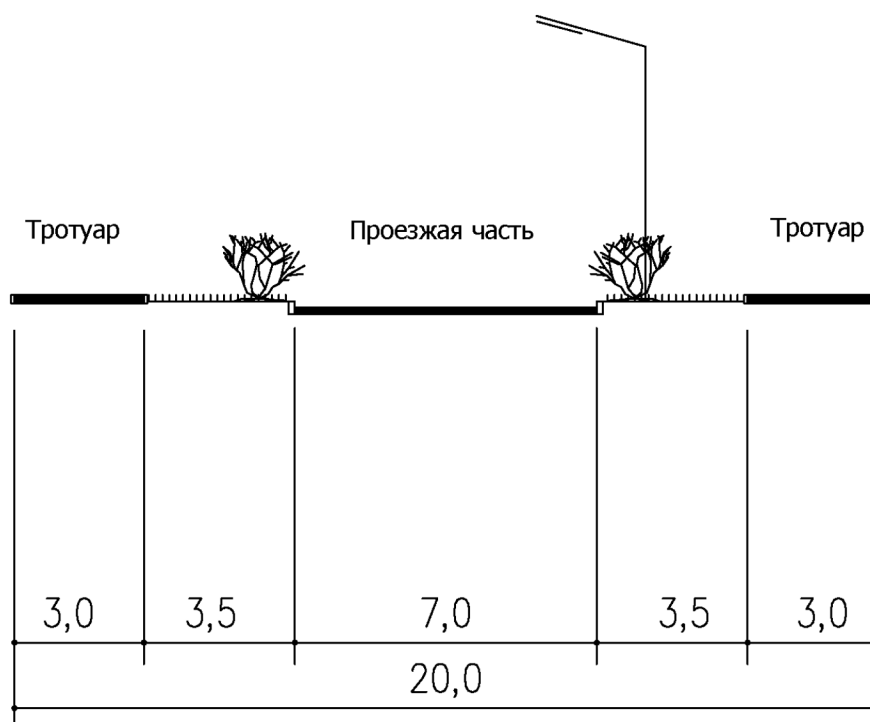



Улицы местного значения (сечение разреза 2-2)

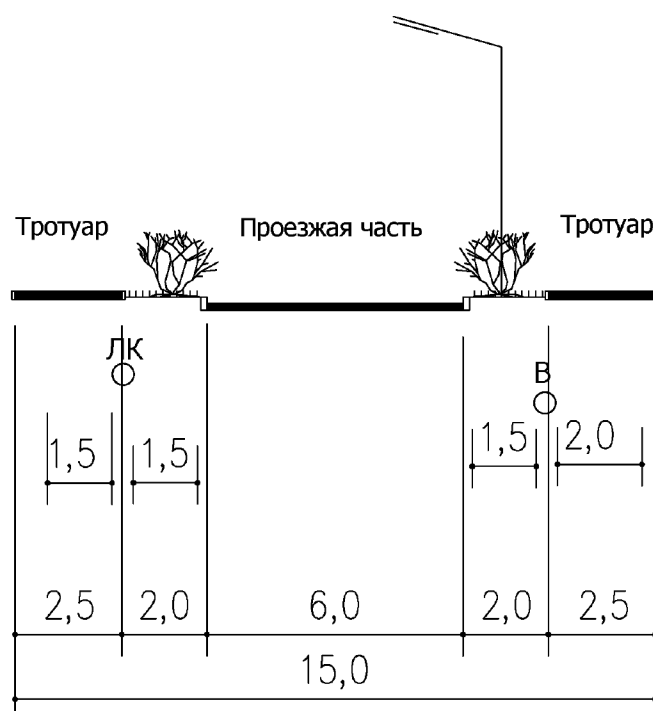

26-03-КРТ-ПП



Пешеходная территория (сечение разреза 3-3)

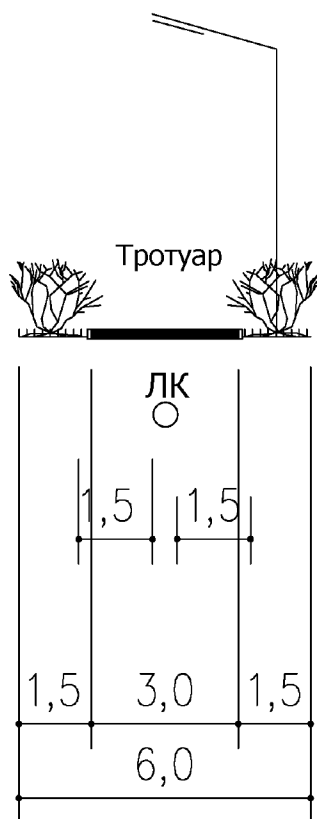

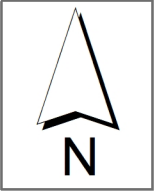

ПРОЕКТ ПЛАНИРОВКИ ТЕРРИТОРИИ, ВКЛЮЧАЯ ПРОЕКТ МЕЖЕВАНИЯ ТЕРРИТОРИИ В С. ВВЕДЕНЩИНА БАКЛАШИНСКОГО МУНИЦИПАЛЬНОГО ОБРАЗОВАНИЯ
ШЕЛЕХОВСКОГО МУНИЦИПАЛЬНОГО РАЙОНА ИРКУТСКОЙ ОБЛАСТИ

ЧЕРТЕЖ ПЛАНИРОВКИ ТЕРРИТОРИИ, НА КОТОРОМ ОТОБРАЖЕНЫ КРАСНЫЕ ЛИНИИ, ГРАНИЦЫ СУЩЕСТВУЮЩИХ И ПЛАНИРУЕМЫХ ЭЛЕМЕНТОВ ПЛАНИРОВОЧНОЙ СТРУКТУРЫ,
ГРАНИЦЫ ЗОН ПЛАНИРУЕМОГО РАЗМЕЩЕНИЯ ОБЪЕКТОВ КАПИТАЛЬНОГО СТРОИТЕЛЬСТВА

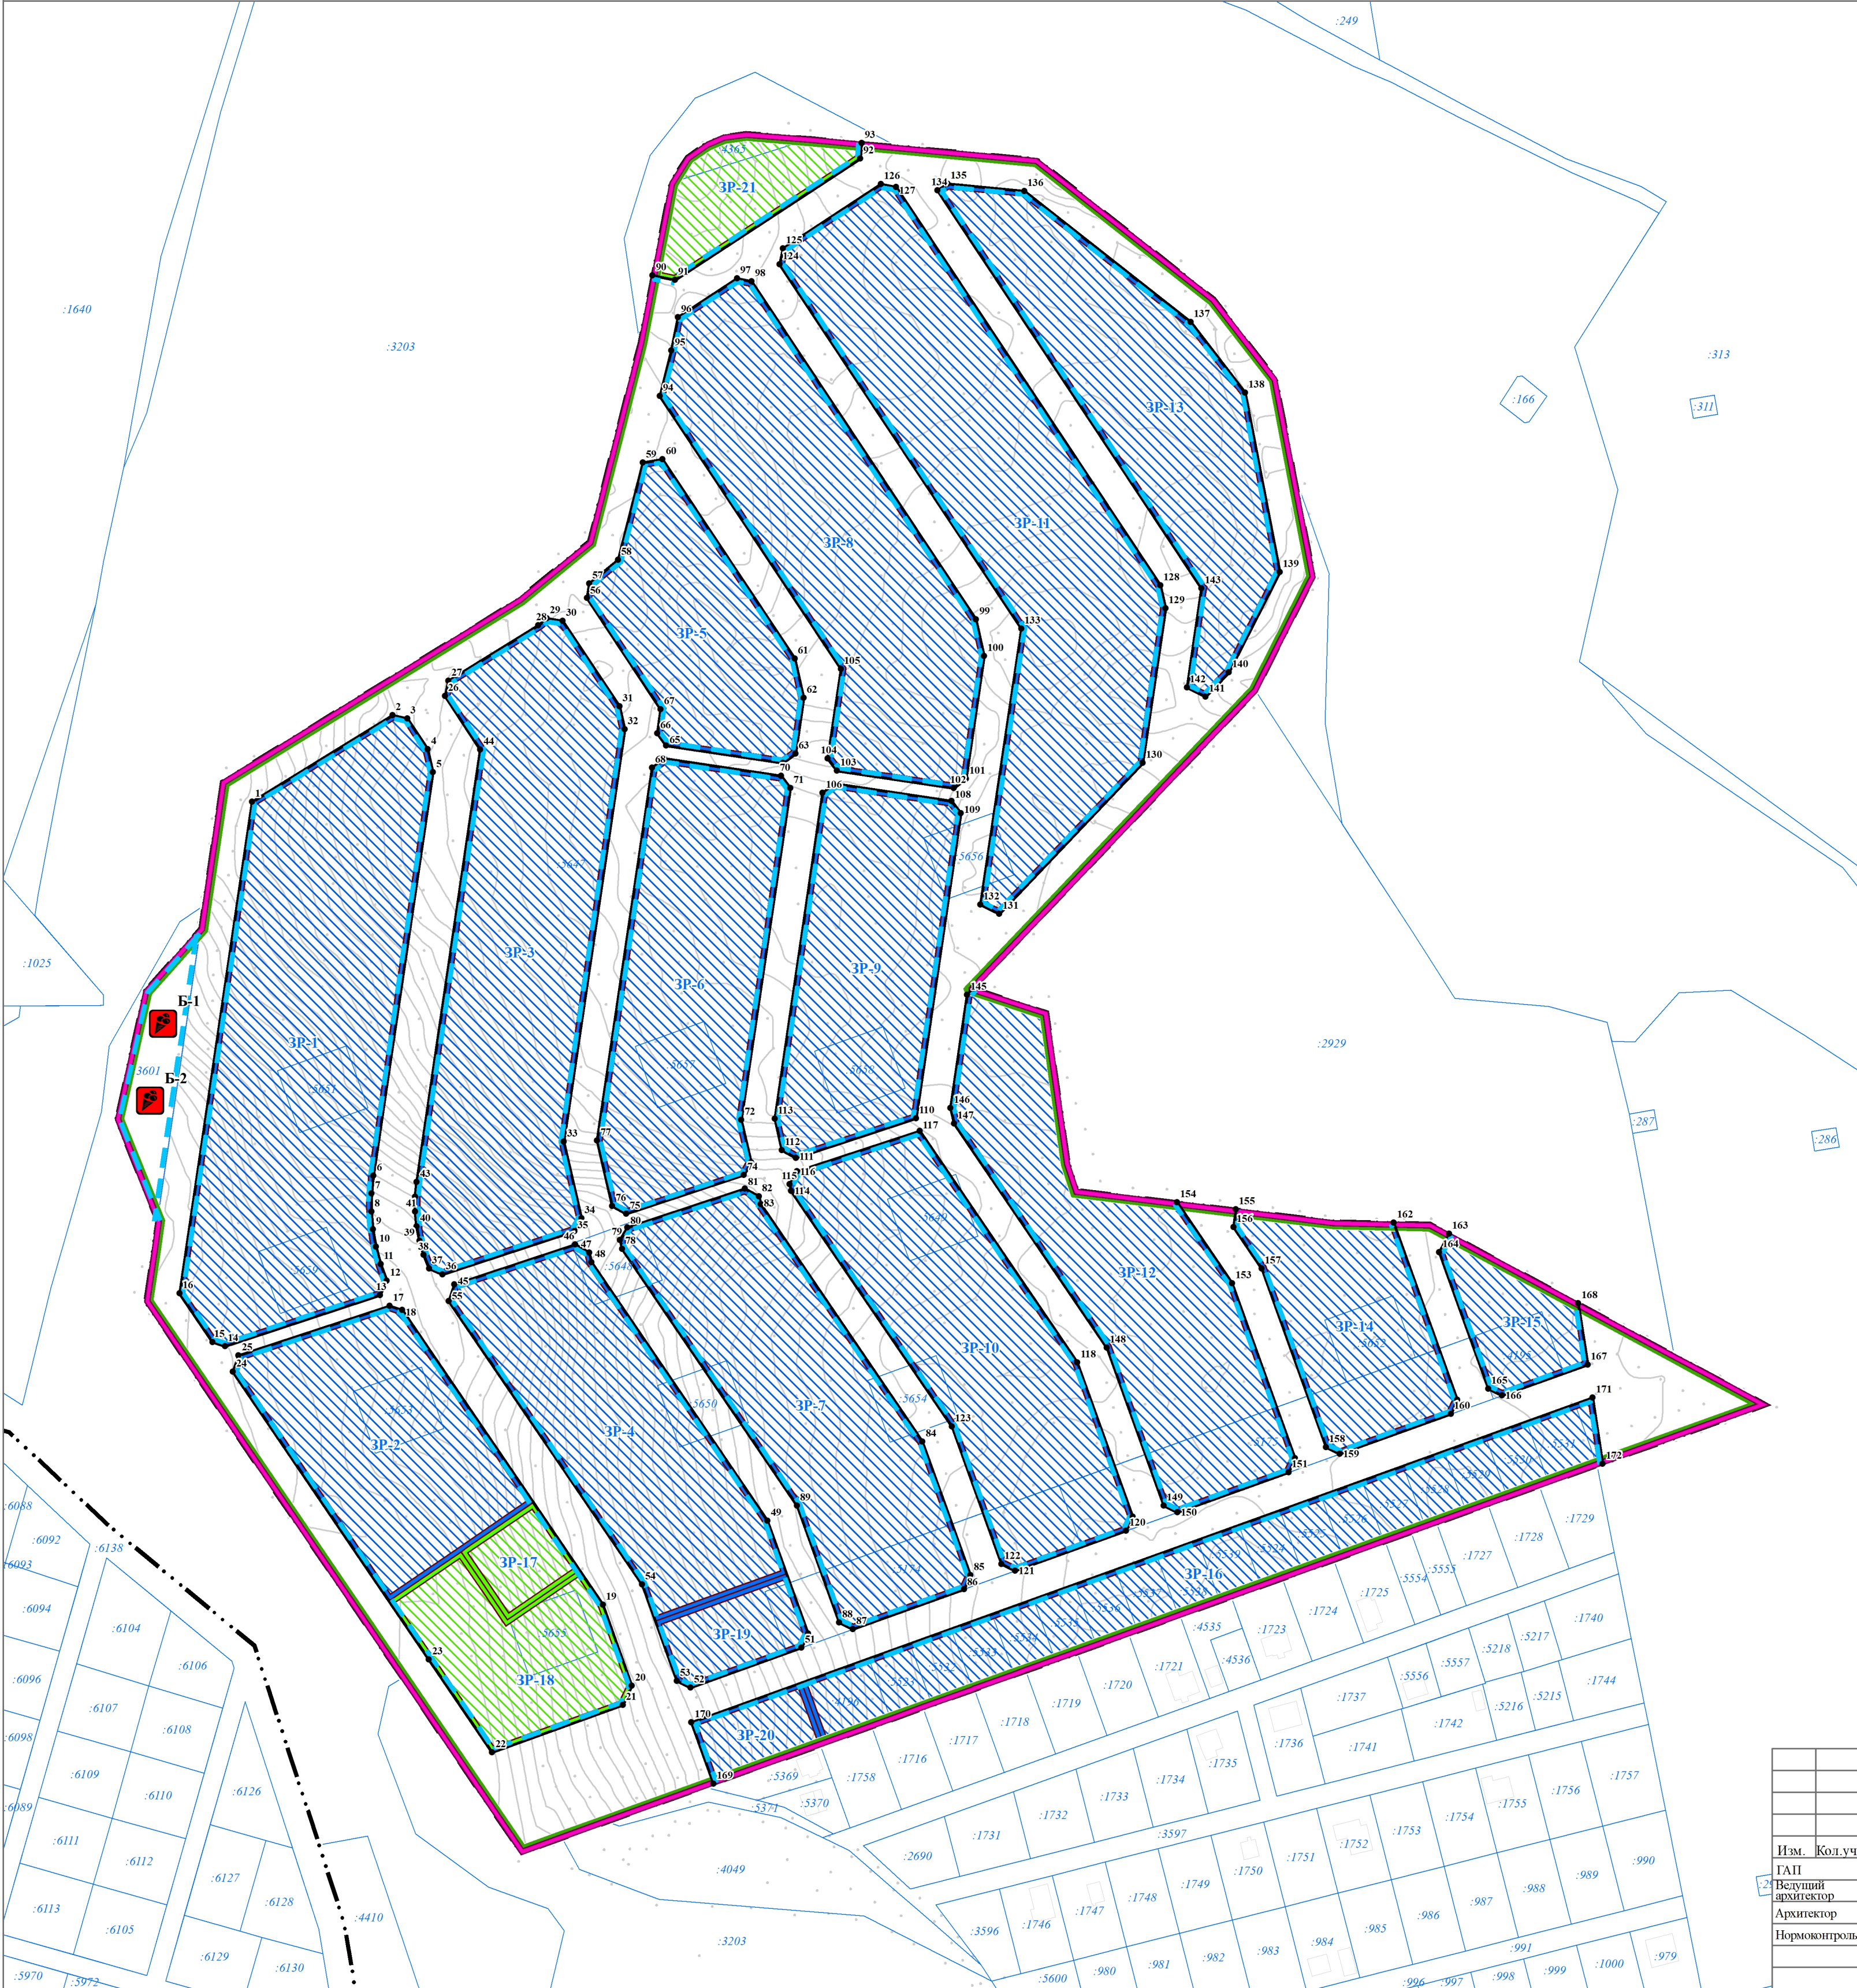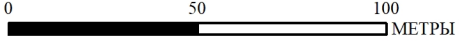

УСЛОВНЫЕ ОБОЗНАЧЕНИЯ

- ГРАНИЦА ТЕРРИТОРИИ, ПРИМЕНительно К КОТОРОЙ ПОДГОТОВЛЕНА ДОКУМЕНТАЦИЯ ПО ПЛАНИРОВКЕ ТЕРРИТОРИИ
- ГРАНИЦЫ ТЕРРИТОРИИ, В ОТНОШЕНИИ КОТОРОЙ ПРИНЯТО РЕШЕНИЕ О КОМПЛЕКСНОМ РАЗВИТИИ НЕЗАСТРОЕННОЙ ТЕРРИТОРИИ, ПРИМЕНительно К КОТОРОЙ ПОДГОТОВЛЕНА ДОКУМЕНТАЦИЯ ПО ПЛАНИРОВКЕ ТЕРРИТОРИИ
- ГРАНИЦА НАСЕЛЕННОГО ПУНКТА
- УСТАНОВЛИВАЕМЫЕ КРАСНЫЕ ЛИНИИ
- ХАРАКТЕРНЫЕ ТОЧКИ УСТАНОВЛИВАЕМЫХ КРАСНЫХ ЛИНИЙ
- ГРАНИЦЫ ЭЛЕМЕНТОВ ПЛАНИРОВОЧНОЙ СТРУКТУРЫ
- ОБЪЕКТ БЛАГОУСТРОЙСТВА ТЕРРИТОРИИ КОМПЛЕКСНОГО РАЗВИТИЯ С ДЕТСКИМИ ИГРОВЫМИ ПЛОЩАДКАМИ И ЗОНОЙ ТИХОГО ОТДЫХА
- ГРАНИЦЫ СУЩЕСТВУЮЩИХ ЗЕМЕЛЬНЫХ УЧАСТКОВ
- ГРАНИЦЫ ЗОН ПЛАНИРУЕМОГО РАЗМЕЩЕНИЯ ЖИЛОГО, ПРОИЗВОДСТВЕННОГО, ОБЩЕСТВЕННО-ДЕЛОВОГО И ИНОГО НАЗНАЧЕНИЯ
- ГРАНИЦЫ ЗОН ПЛАНИРУЕМОГО РАЗМЕЩЕНИЯ ОБЪЕКТОВ МЕСТНОГО ЗНАЧЕНИЯ
- УСЛОВНЫЕ ОБОЗНАЧЕНИЯ ТОПОГРАФИЧЕСКИХ ОБЪЕКТОВ

						26-03-КРТ			
						ПРОЕКТ ПЛАНИРОВКИ ТЕРРИТОРИИ, ВКЛЮЧАЯ ПРОЕКТ МЕЖЕВАНИЯ ТЕРРИТОРИИ В С. ВВЕДЕНЩИНА БАКЛАШИНСКОГО МУНИЦИПАЛЬНОГО ОБРАЗОВАНИЯ ШЕЛЕХОВСКОГО МУНИЦИПАЛЬНОГО РАЙОНА ИРКУТСКОЙ ОБЛАСТИ			
Изм.	Колуч.	Лист	№ док.	Подпись	Дата	2	Статья	Лист	Листов
ГАП	Хотулева В.А.				06.2026			1	11
Ведущий архитектор	Бобович О.В.				06.2026				
Архитектор	Шкаева М.А.				06.2026				
Нормоконтроль	Хотулев Р.А.				06.2026	ЧЕРТЕЖ ПЛАНИРОВКИ ТЕРРИТОРИИ, НА КОТОРОМ ОТОБРАЖЕНЫ КРАСНЫЕ ЛИНИИ, ГРАНИЦЫ СУЩЕСТВУЮЩИХ И ПЛАНИРУЕМЫХ ЭЛЕМЕНТОВ ПЛАНИРОВОЧНОЙ СТРУКТУРЫ, ГРАНИЦЫ ЗОН ПЛАНИРУЕМОГО РАЗМЕЩЕНИЯ ОБЪЕКТОВ КАПИТАЛЬНОГО СТРОИТЕЛЬСТВА. М 1:2000			
						ООО "Градостроительная мастерская "Линия"			